



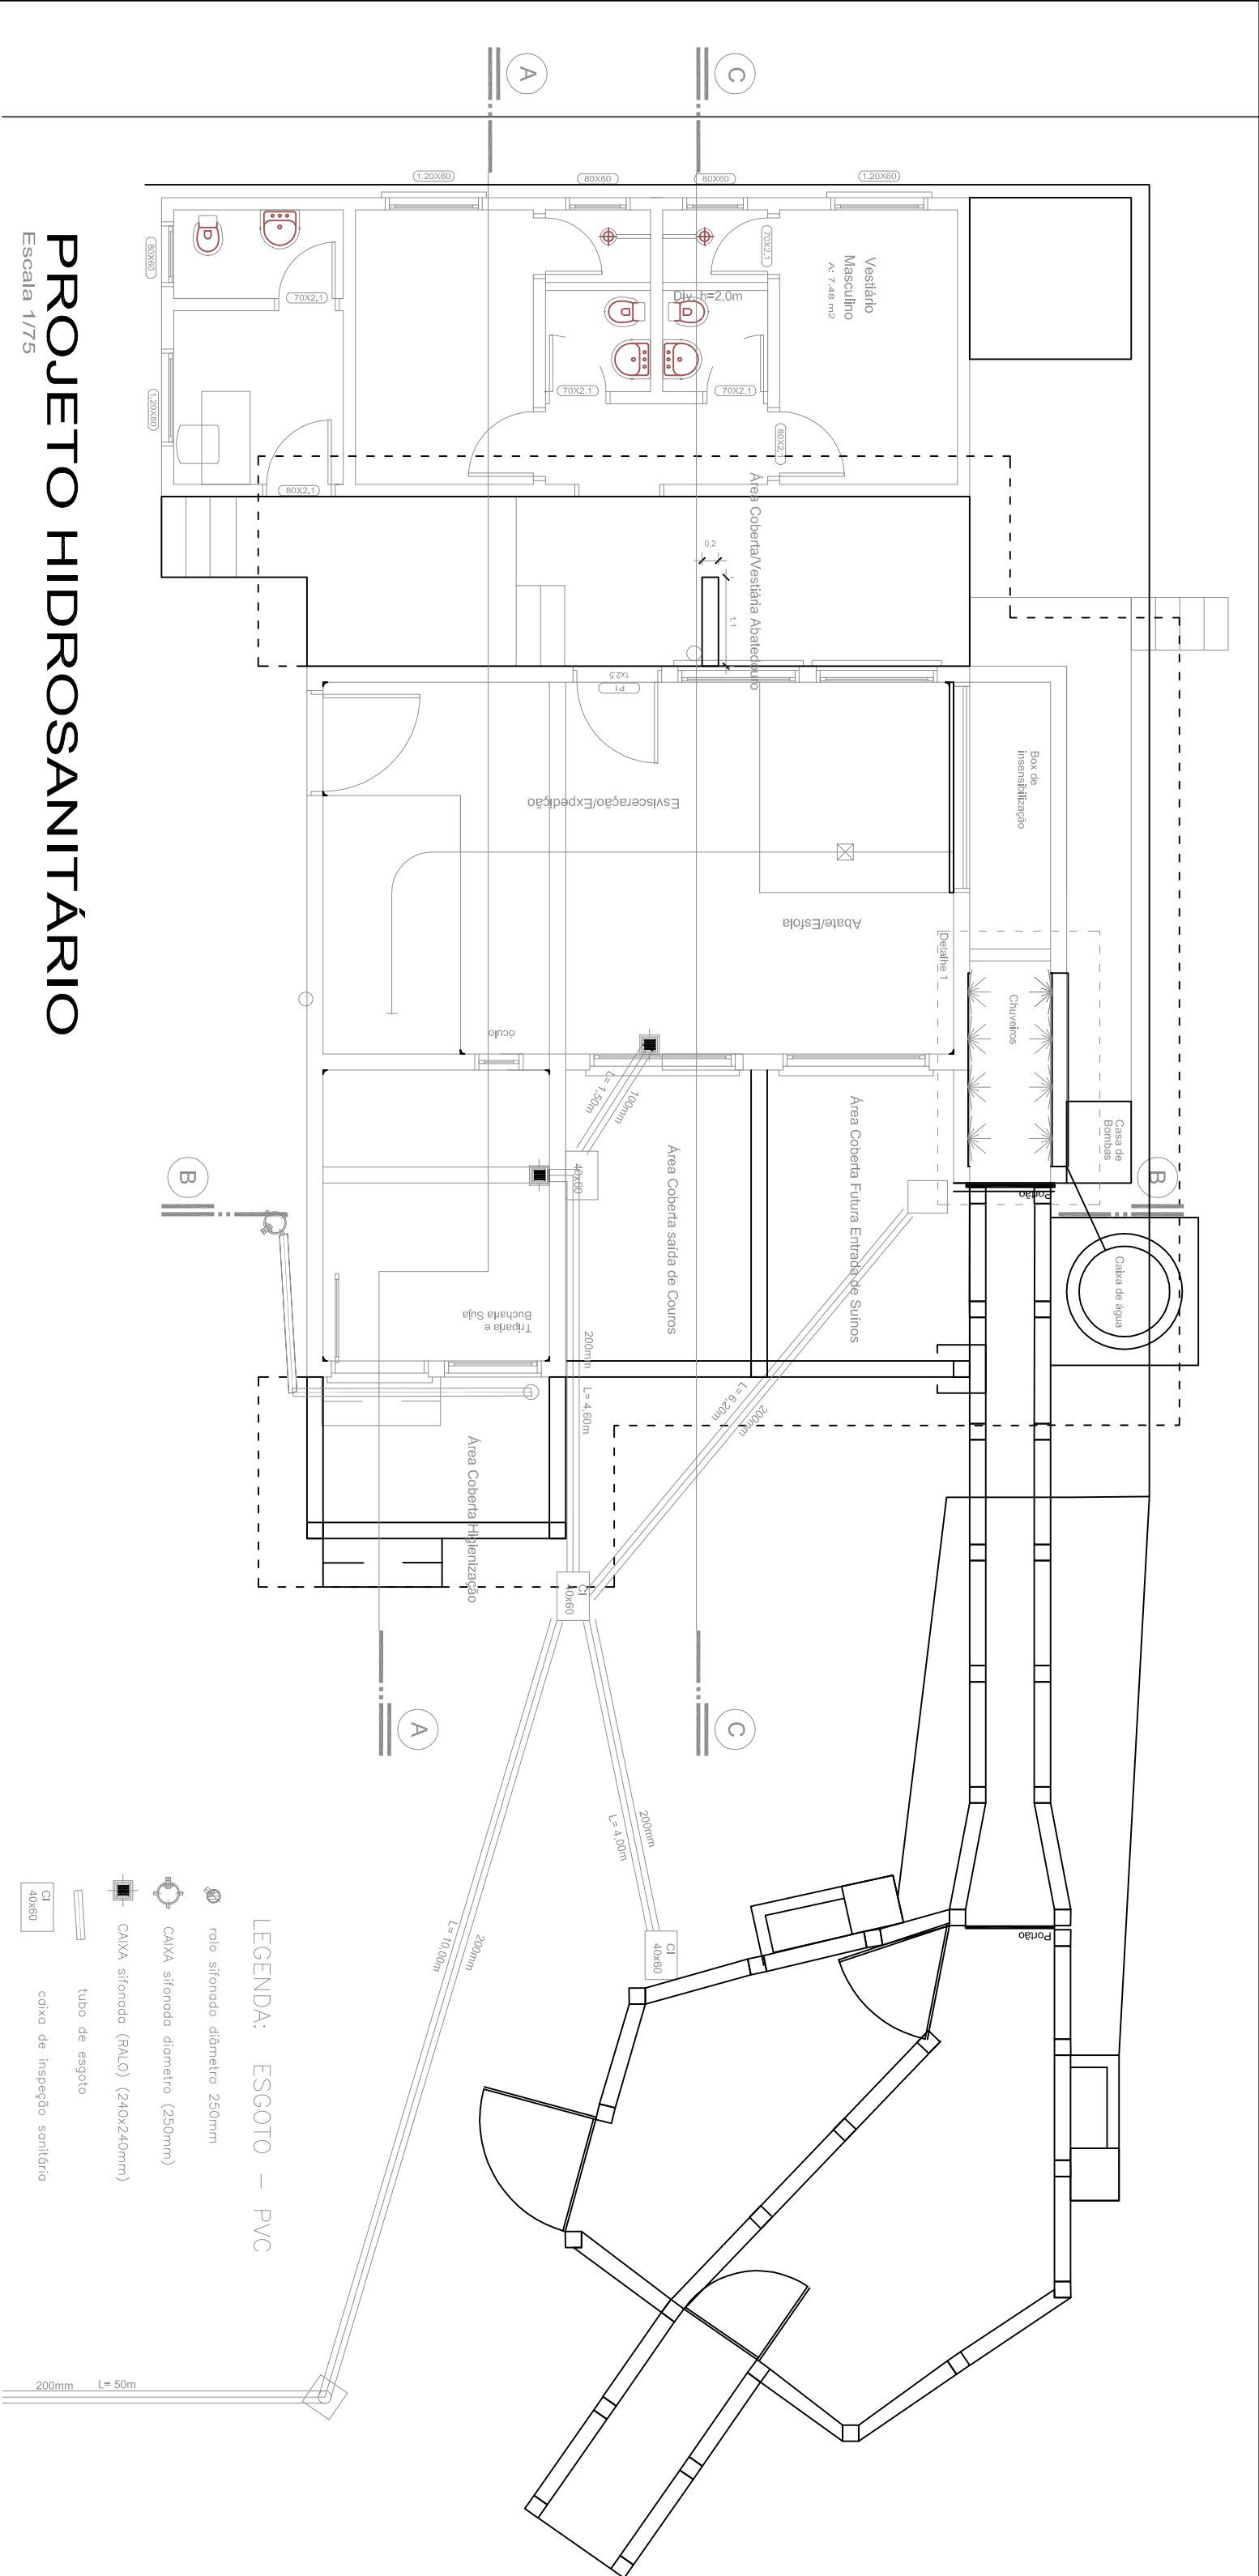


PROJETO HIDROSANITÁRIO

Escala 1/75

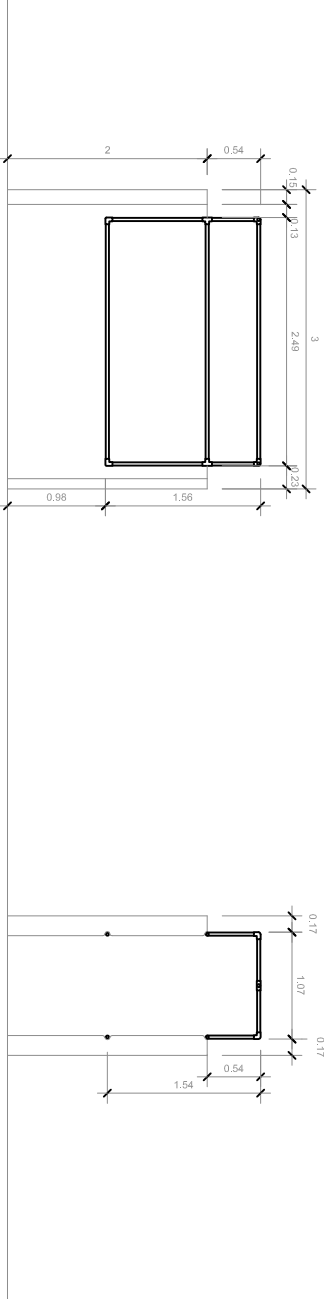

Detalhamento Chuveiros

Escala 1/75

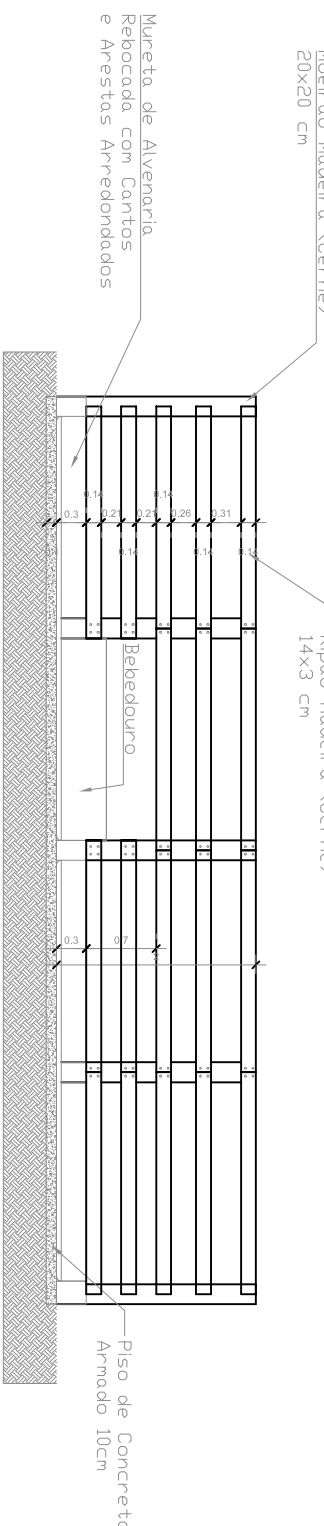

Detalhamento Currais


Escala 1/75

Corte CC

Escala 1/75


Corte AA

Escala 1/75

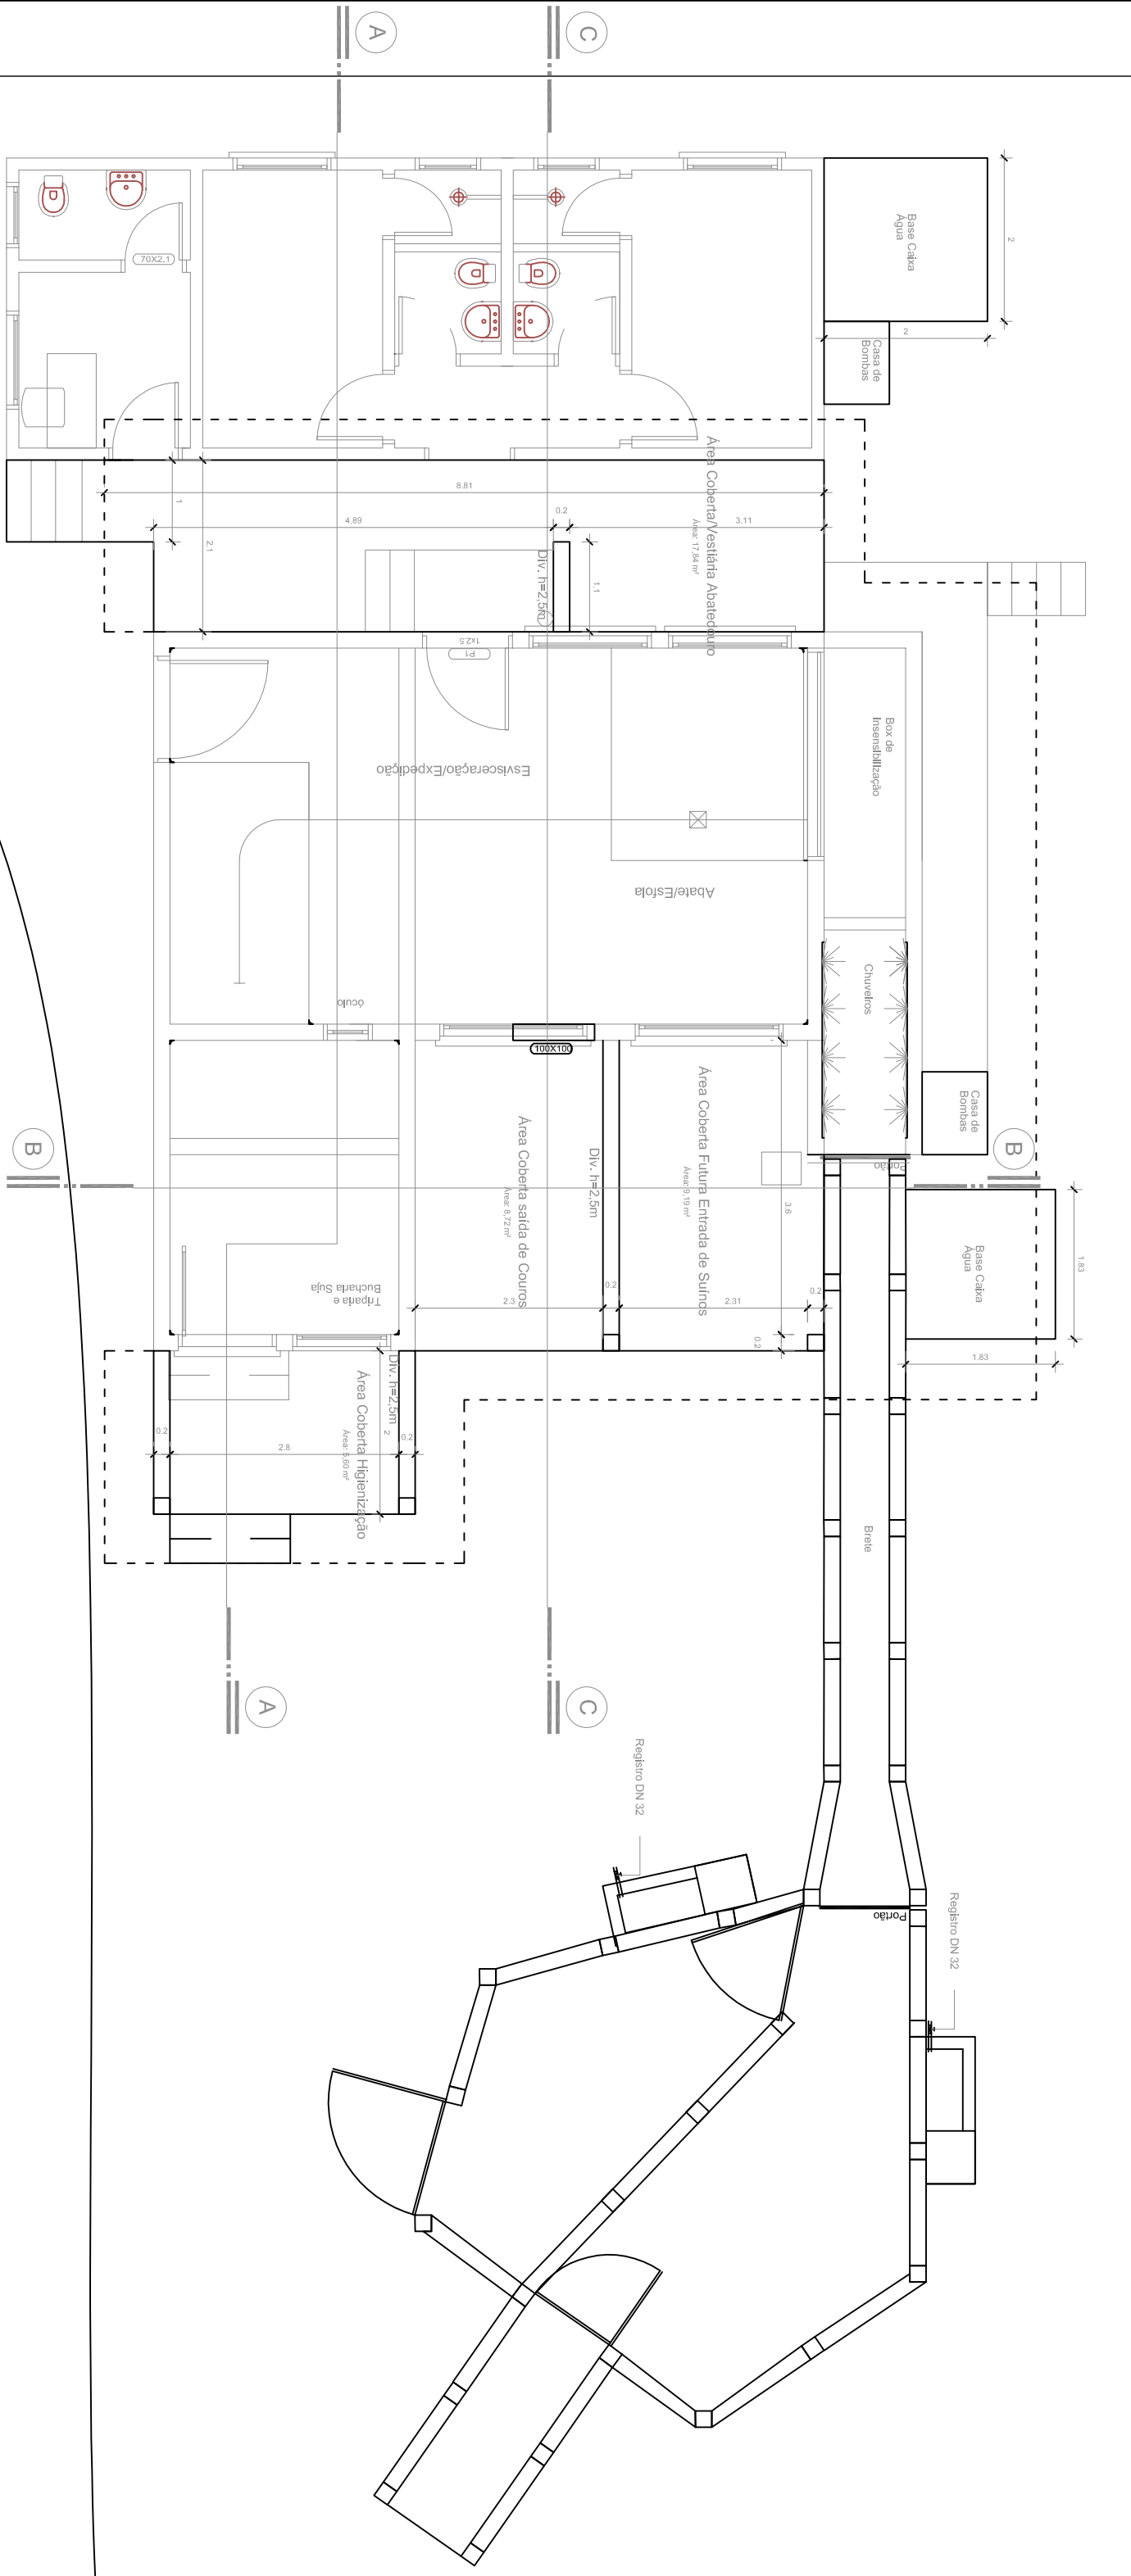


Planta Baixa

Escala 1/75

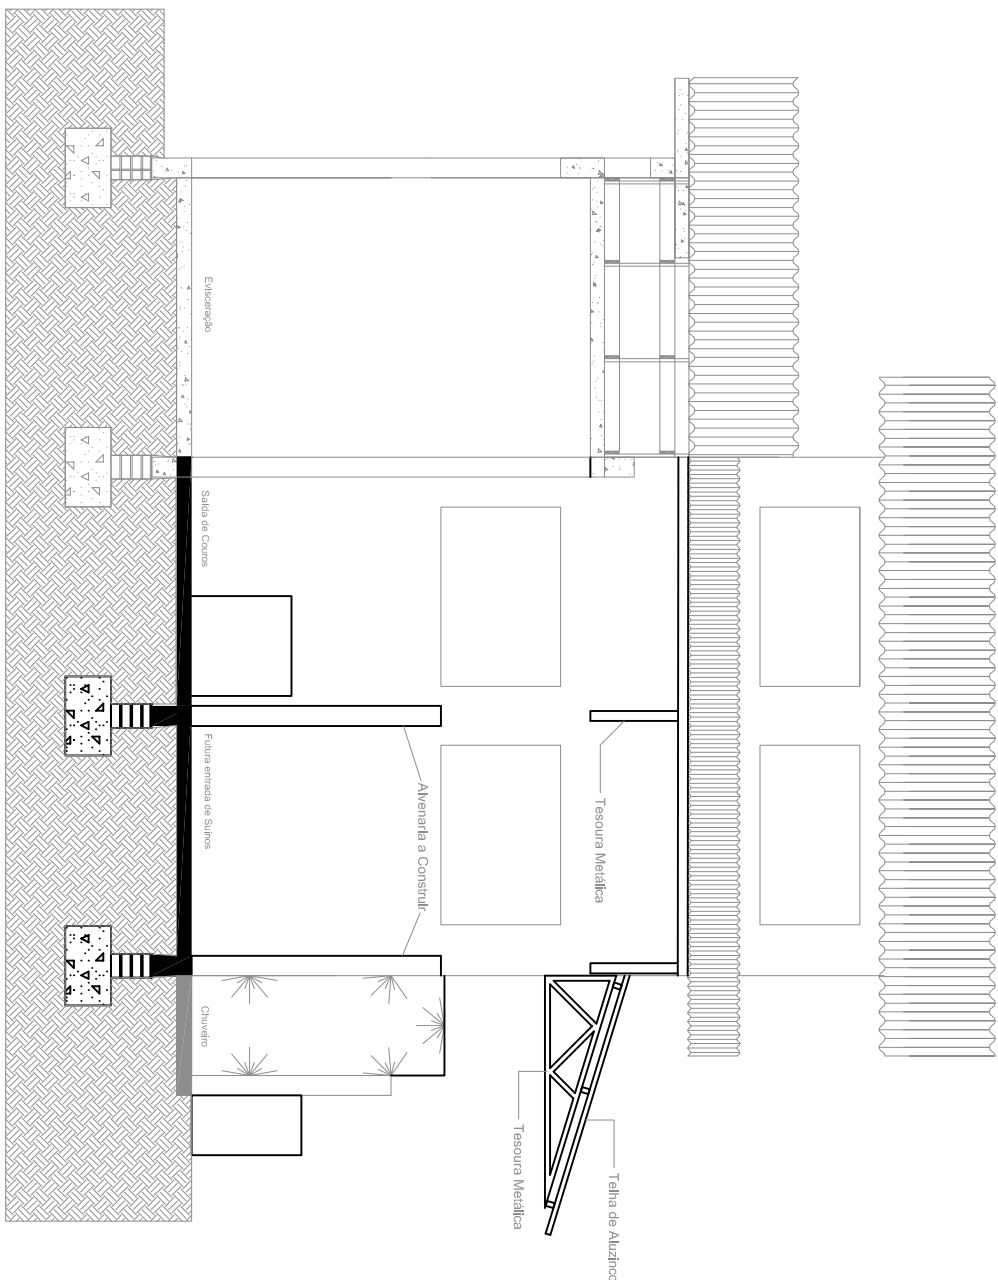

Corte BB

Escala 1/75

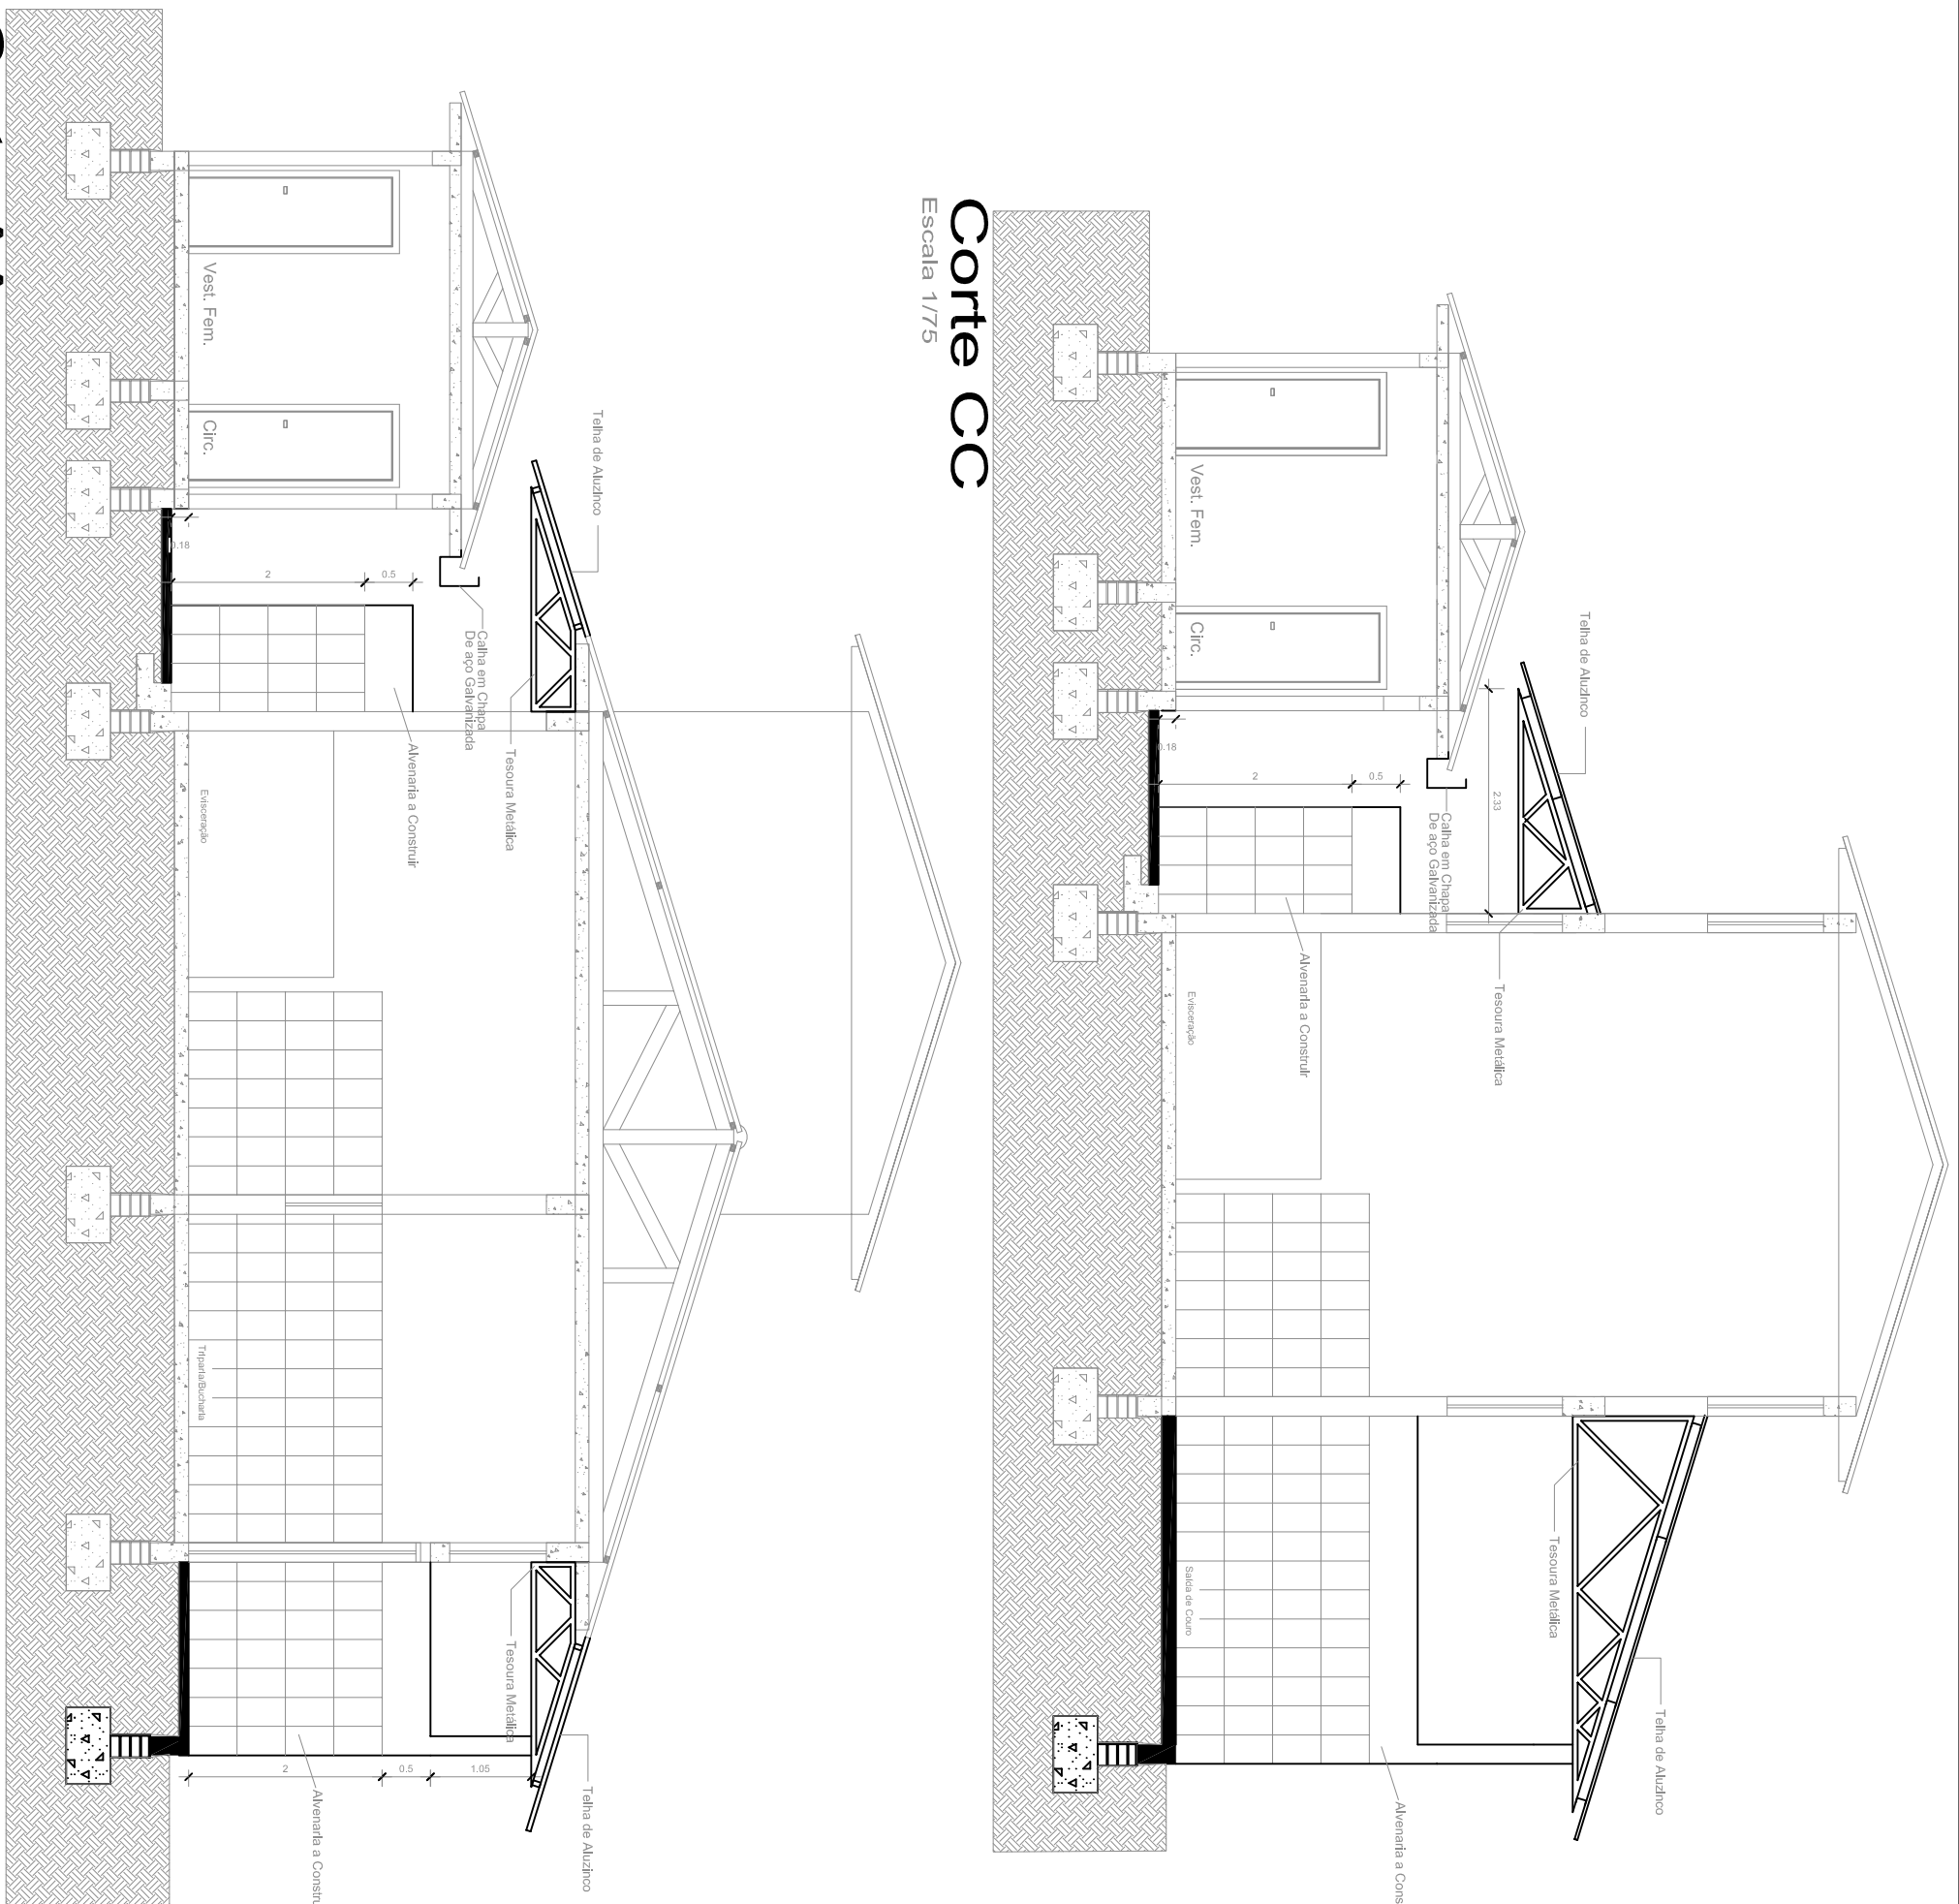

PREFEITURA MUNICIPAL DE PINHAL GRANDE
Micro Abatedouro Municipal de Bovinos e Suínos

nome/obra: Adequações Micro Abatedouro Municipal
endereço : Horto Municipal - B. São José do Pinhal - Pinhal Grande /RS

PLANTA BAIXA, CORTES e Projeto Hidro.

Prefeito Municipal

Luiz Antonio Burni

Projeto:

Eng. Civil Rafael Liberaleisso - CREA RS209317

data: 04/10/2018
escala: indicada
area: 60,4 m²
projeto: 02
desenho: Rafael