

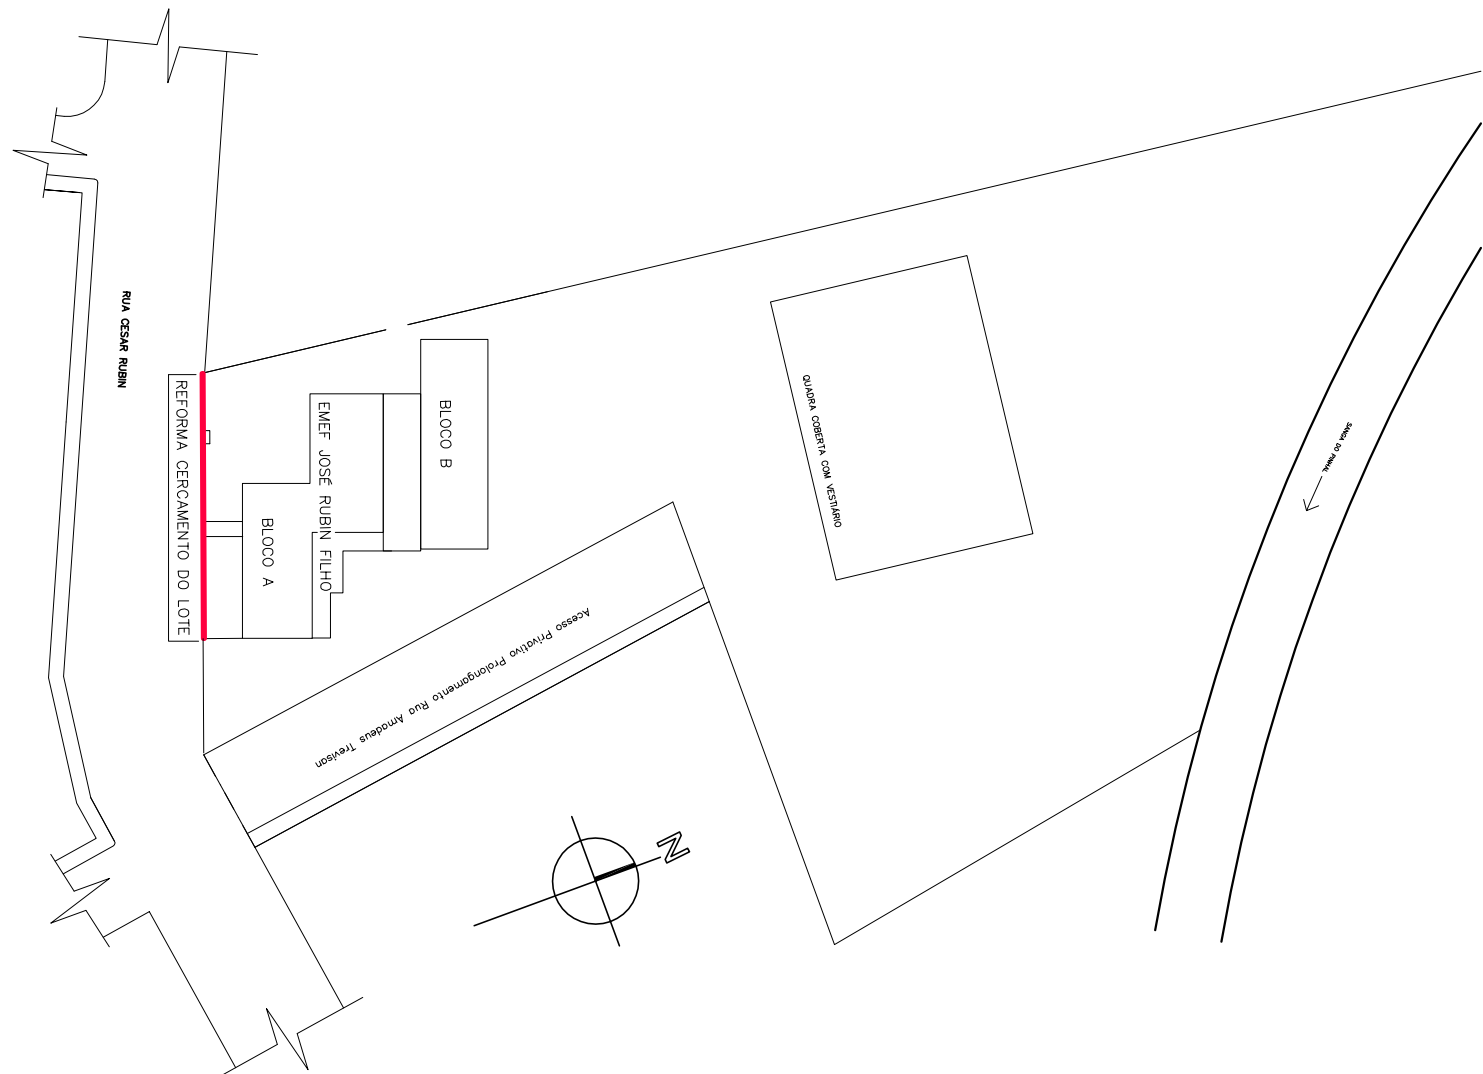
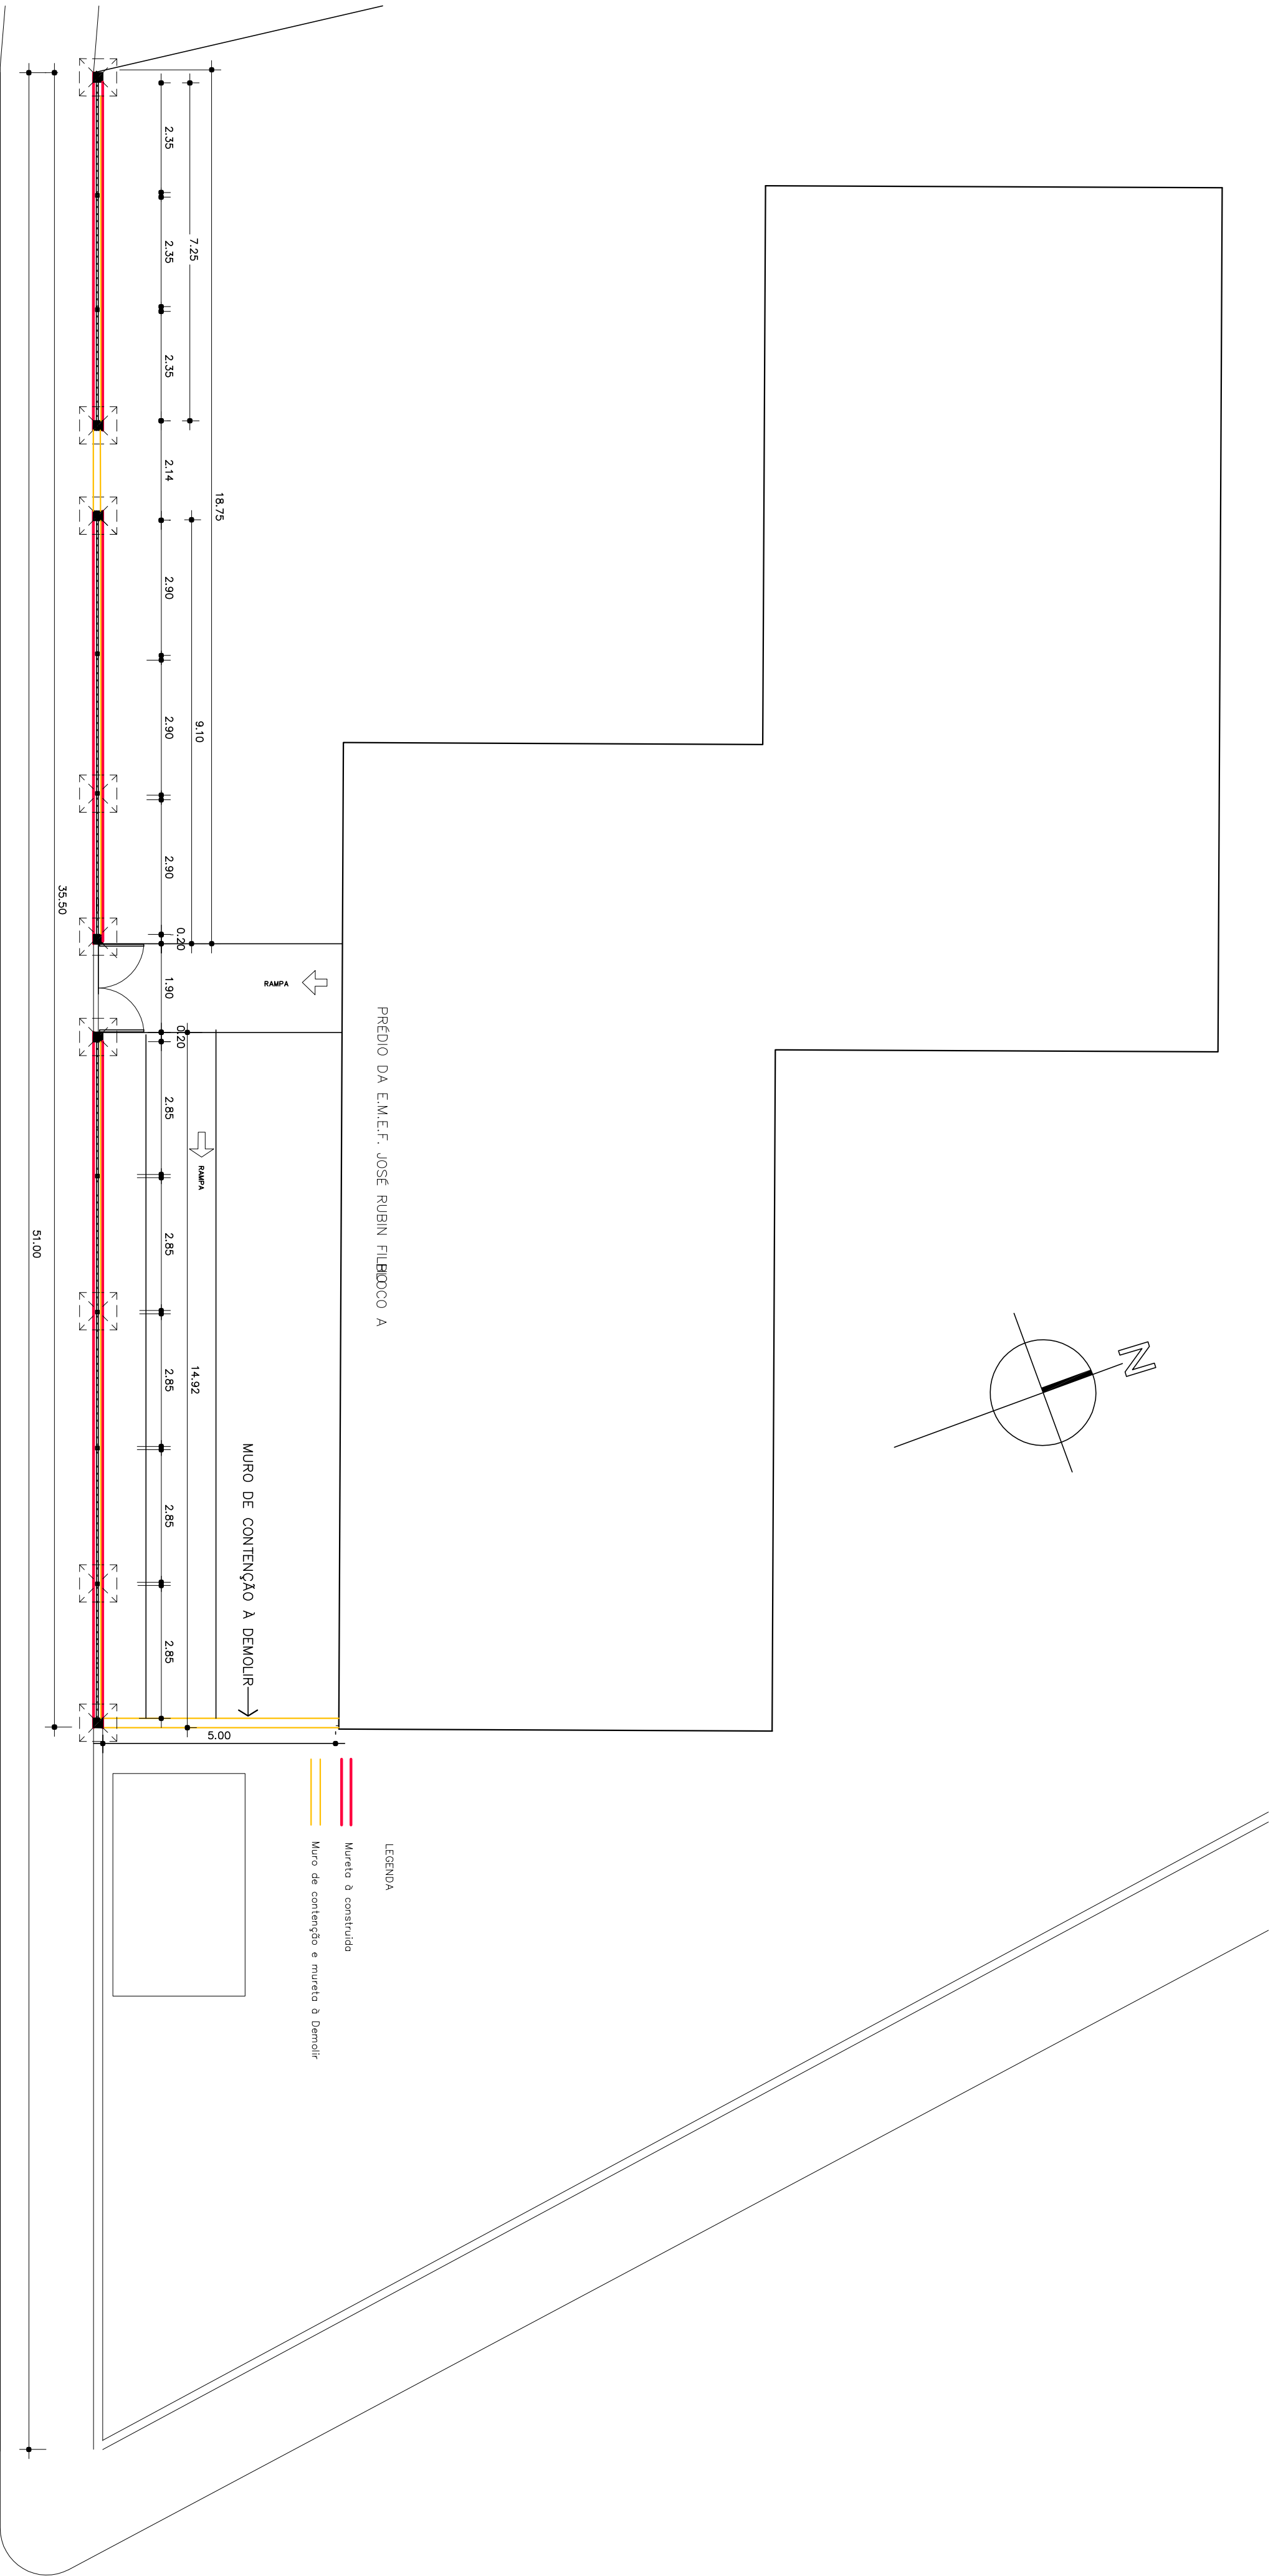


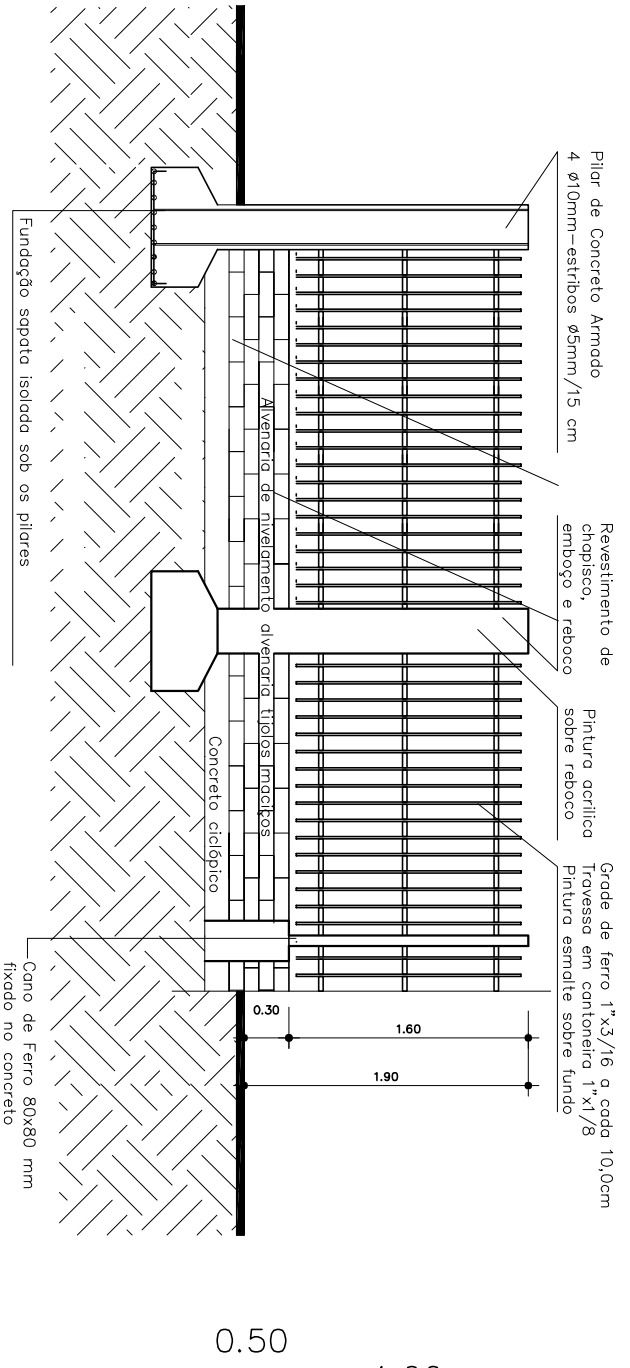

LOCALIZAÇÃO DA OBRA NO TERRENO

Escala 1/1000

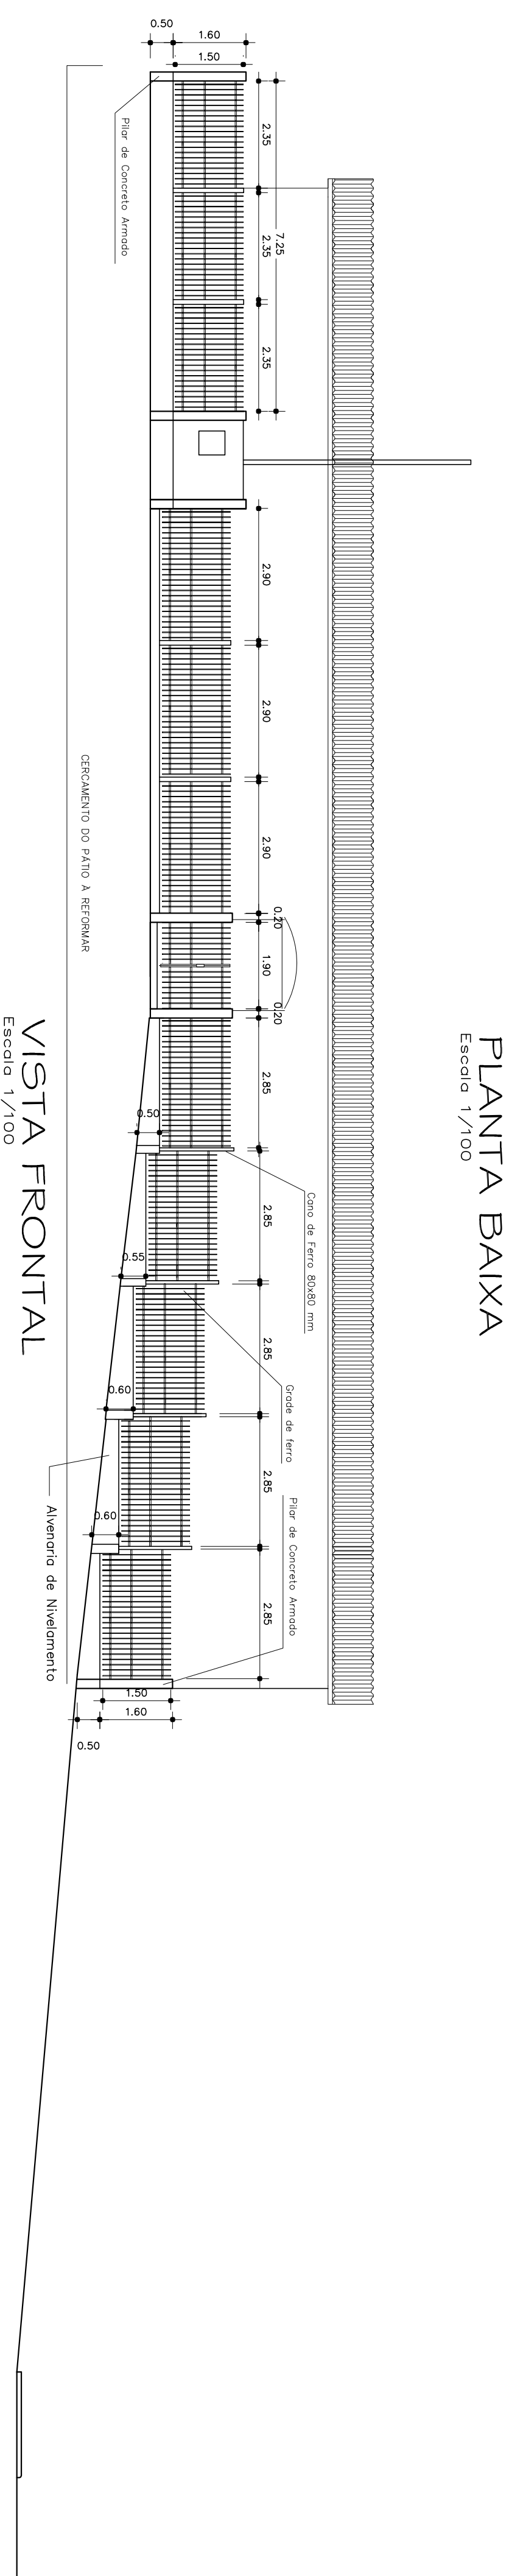

DETALHAMENTO CERCAMENTO LOTE

Escala 1/50

PREFEITURA MUNICIPAL DE PINHAL GRANDE
EMEF JOSÉ RUBIN FILHO

obra : REFORMA DA COBERTURA E PAVIMENTAÇÃO DO
PÁTIO COBERTO E DO CERCAMENTO DO LOTE
endereço : Rua Cezar Rubin, Bairro São José - Pinhal Grande - RS

Planta Baixa e Vistas Cercamento Lote

Prefeito Municipal

LUIZ ANTONIO BURIN

Projeto:

Eng. CIVIL RAFAEL LIBERALES50 CREA RS 209317

data: 04/2017 escala: 1/50 projeto: 03 desenho: Ana Paula