



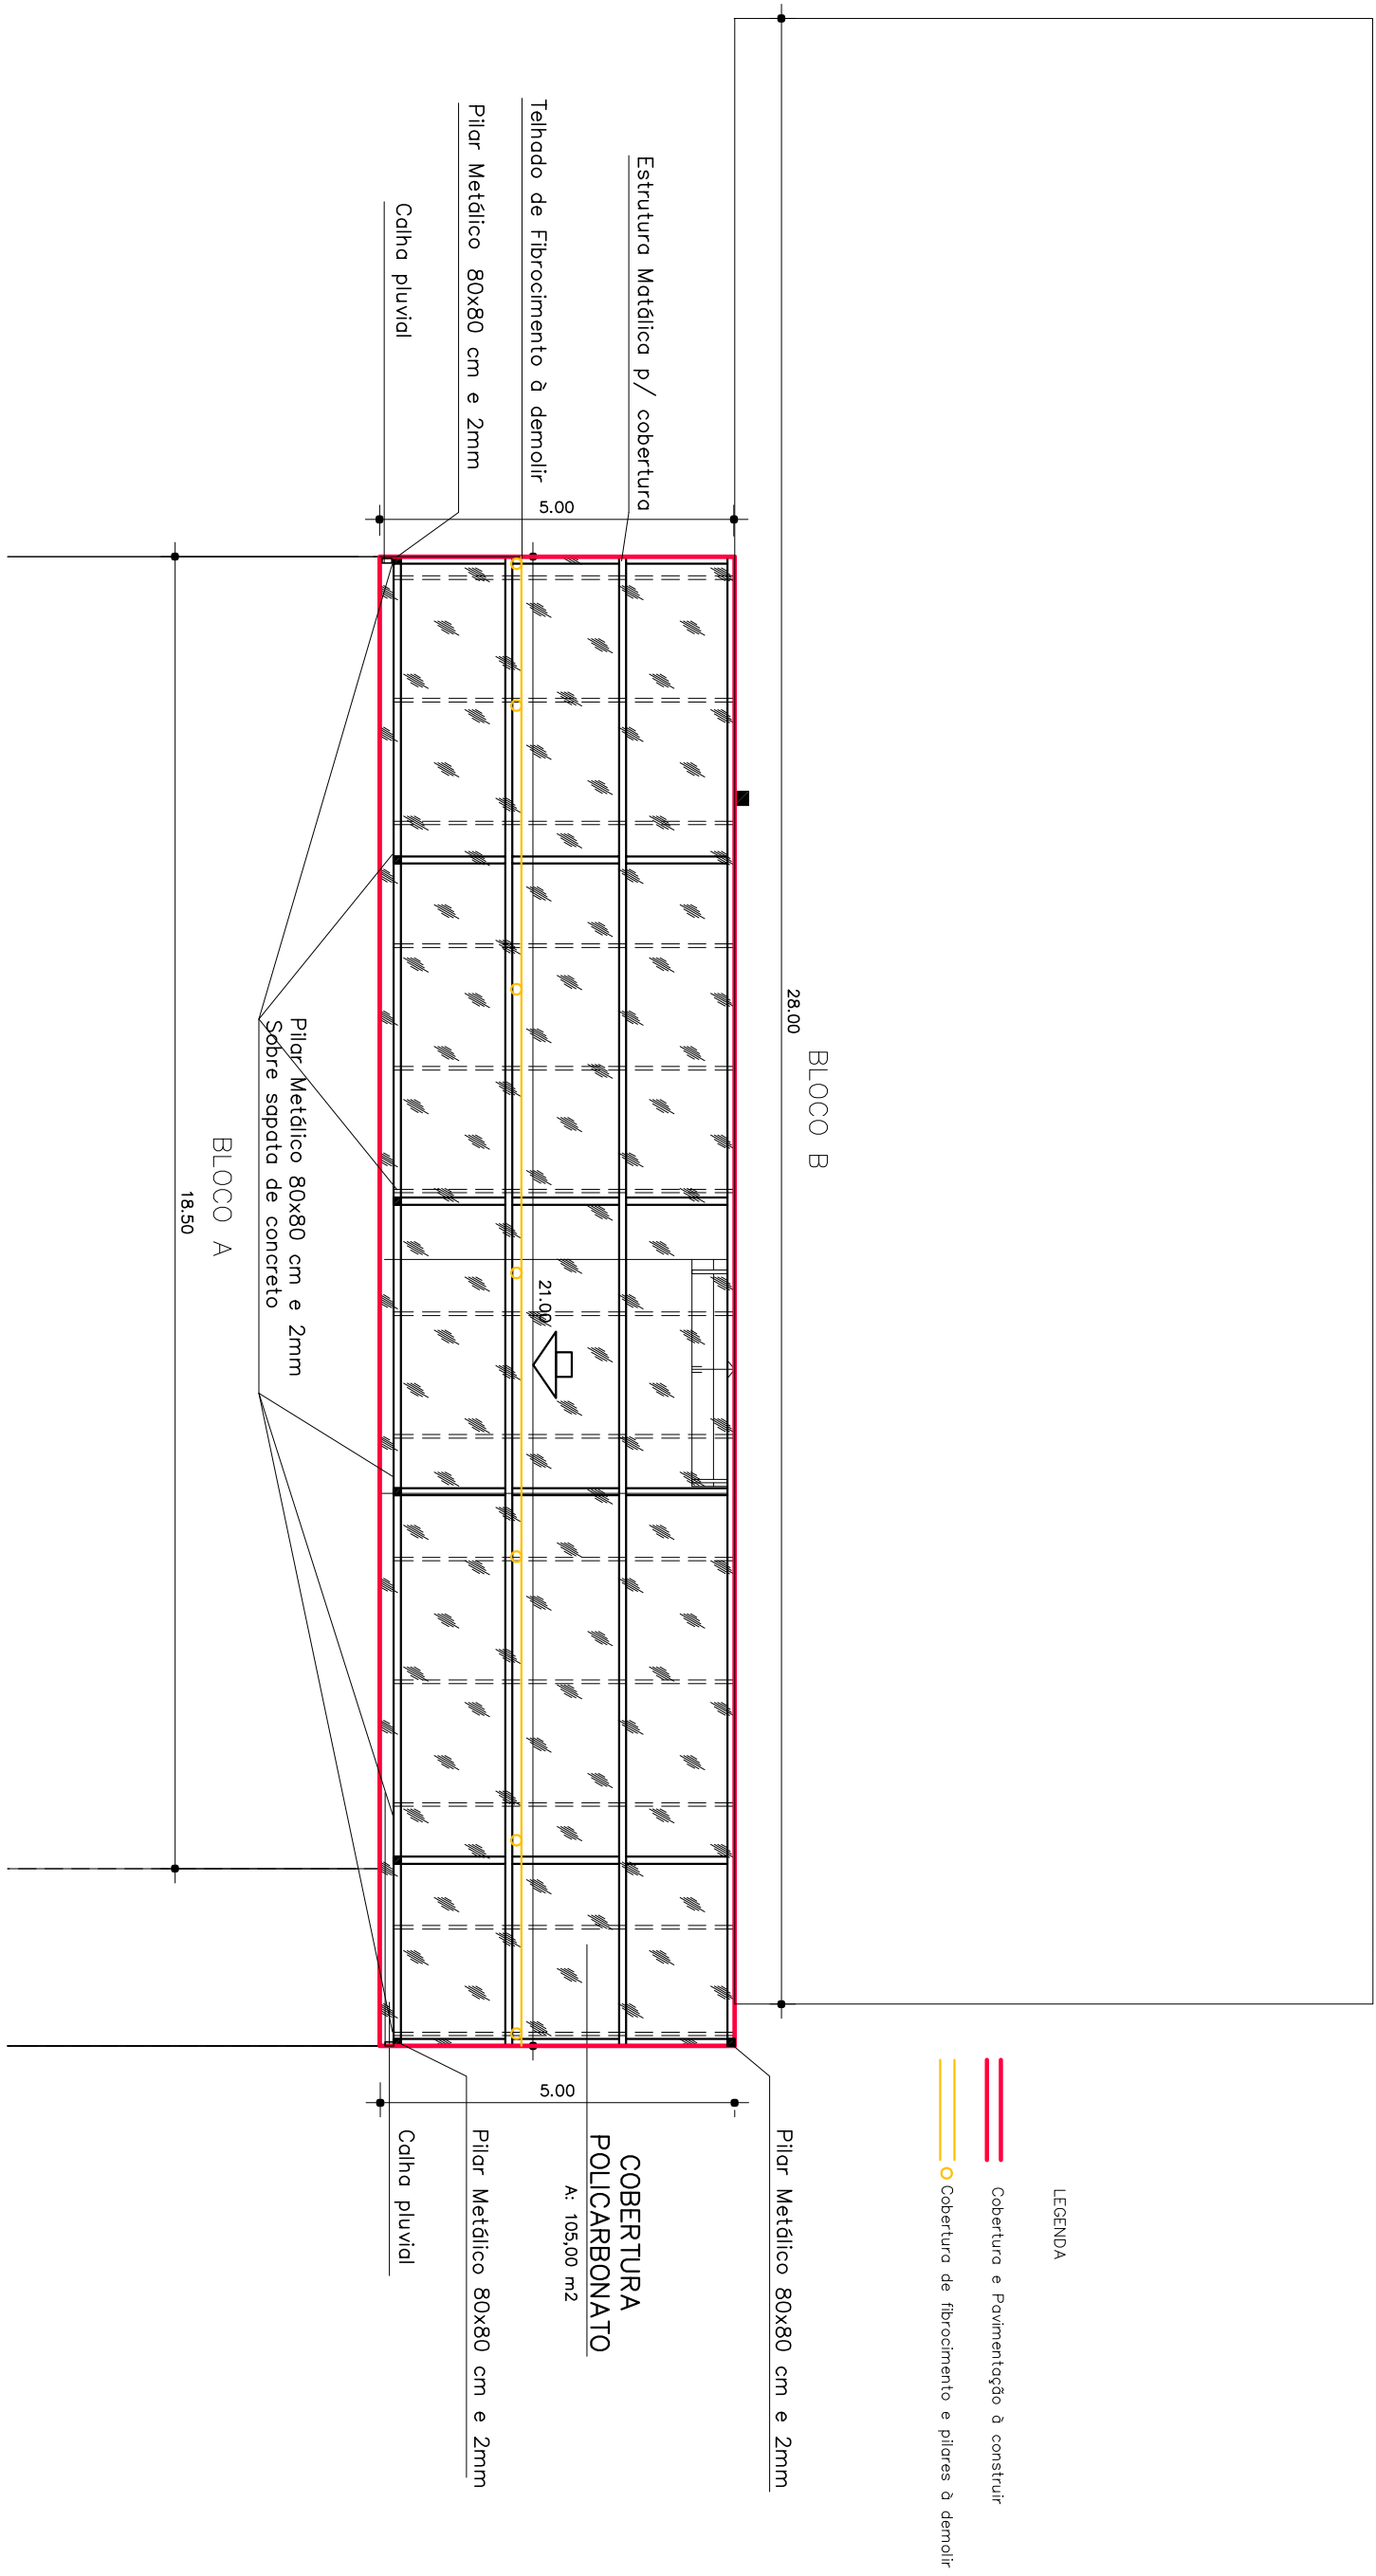


PLANTA DE COBERTURA

Escala 1/100

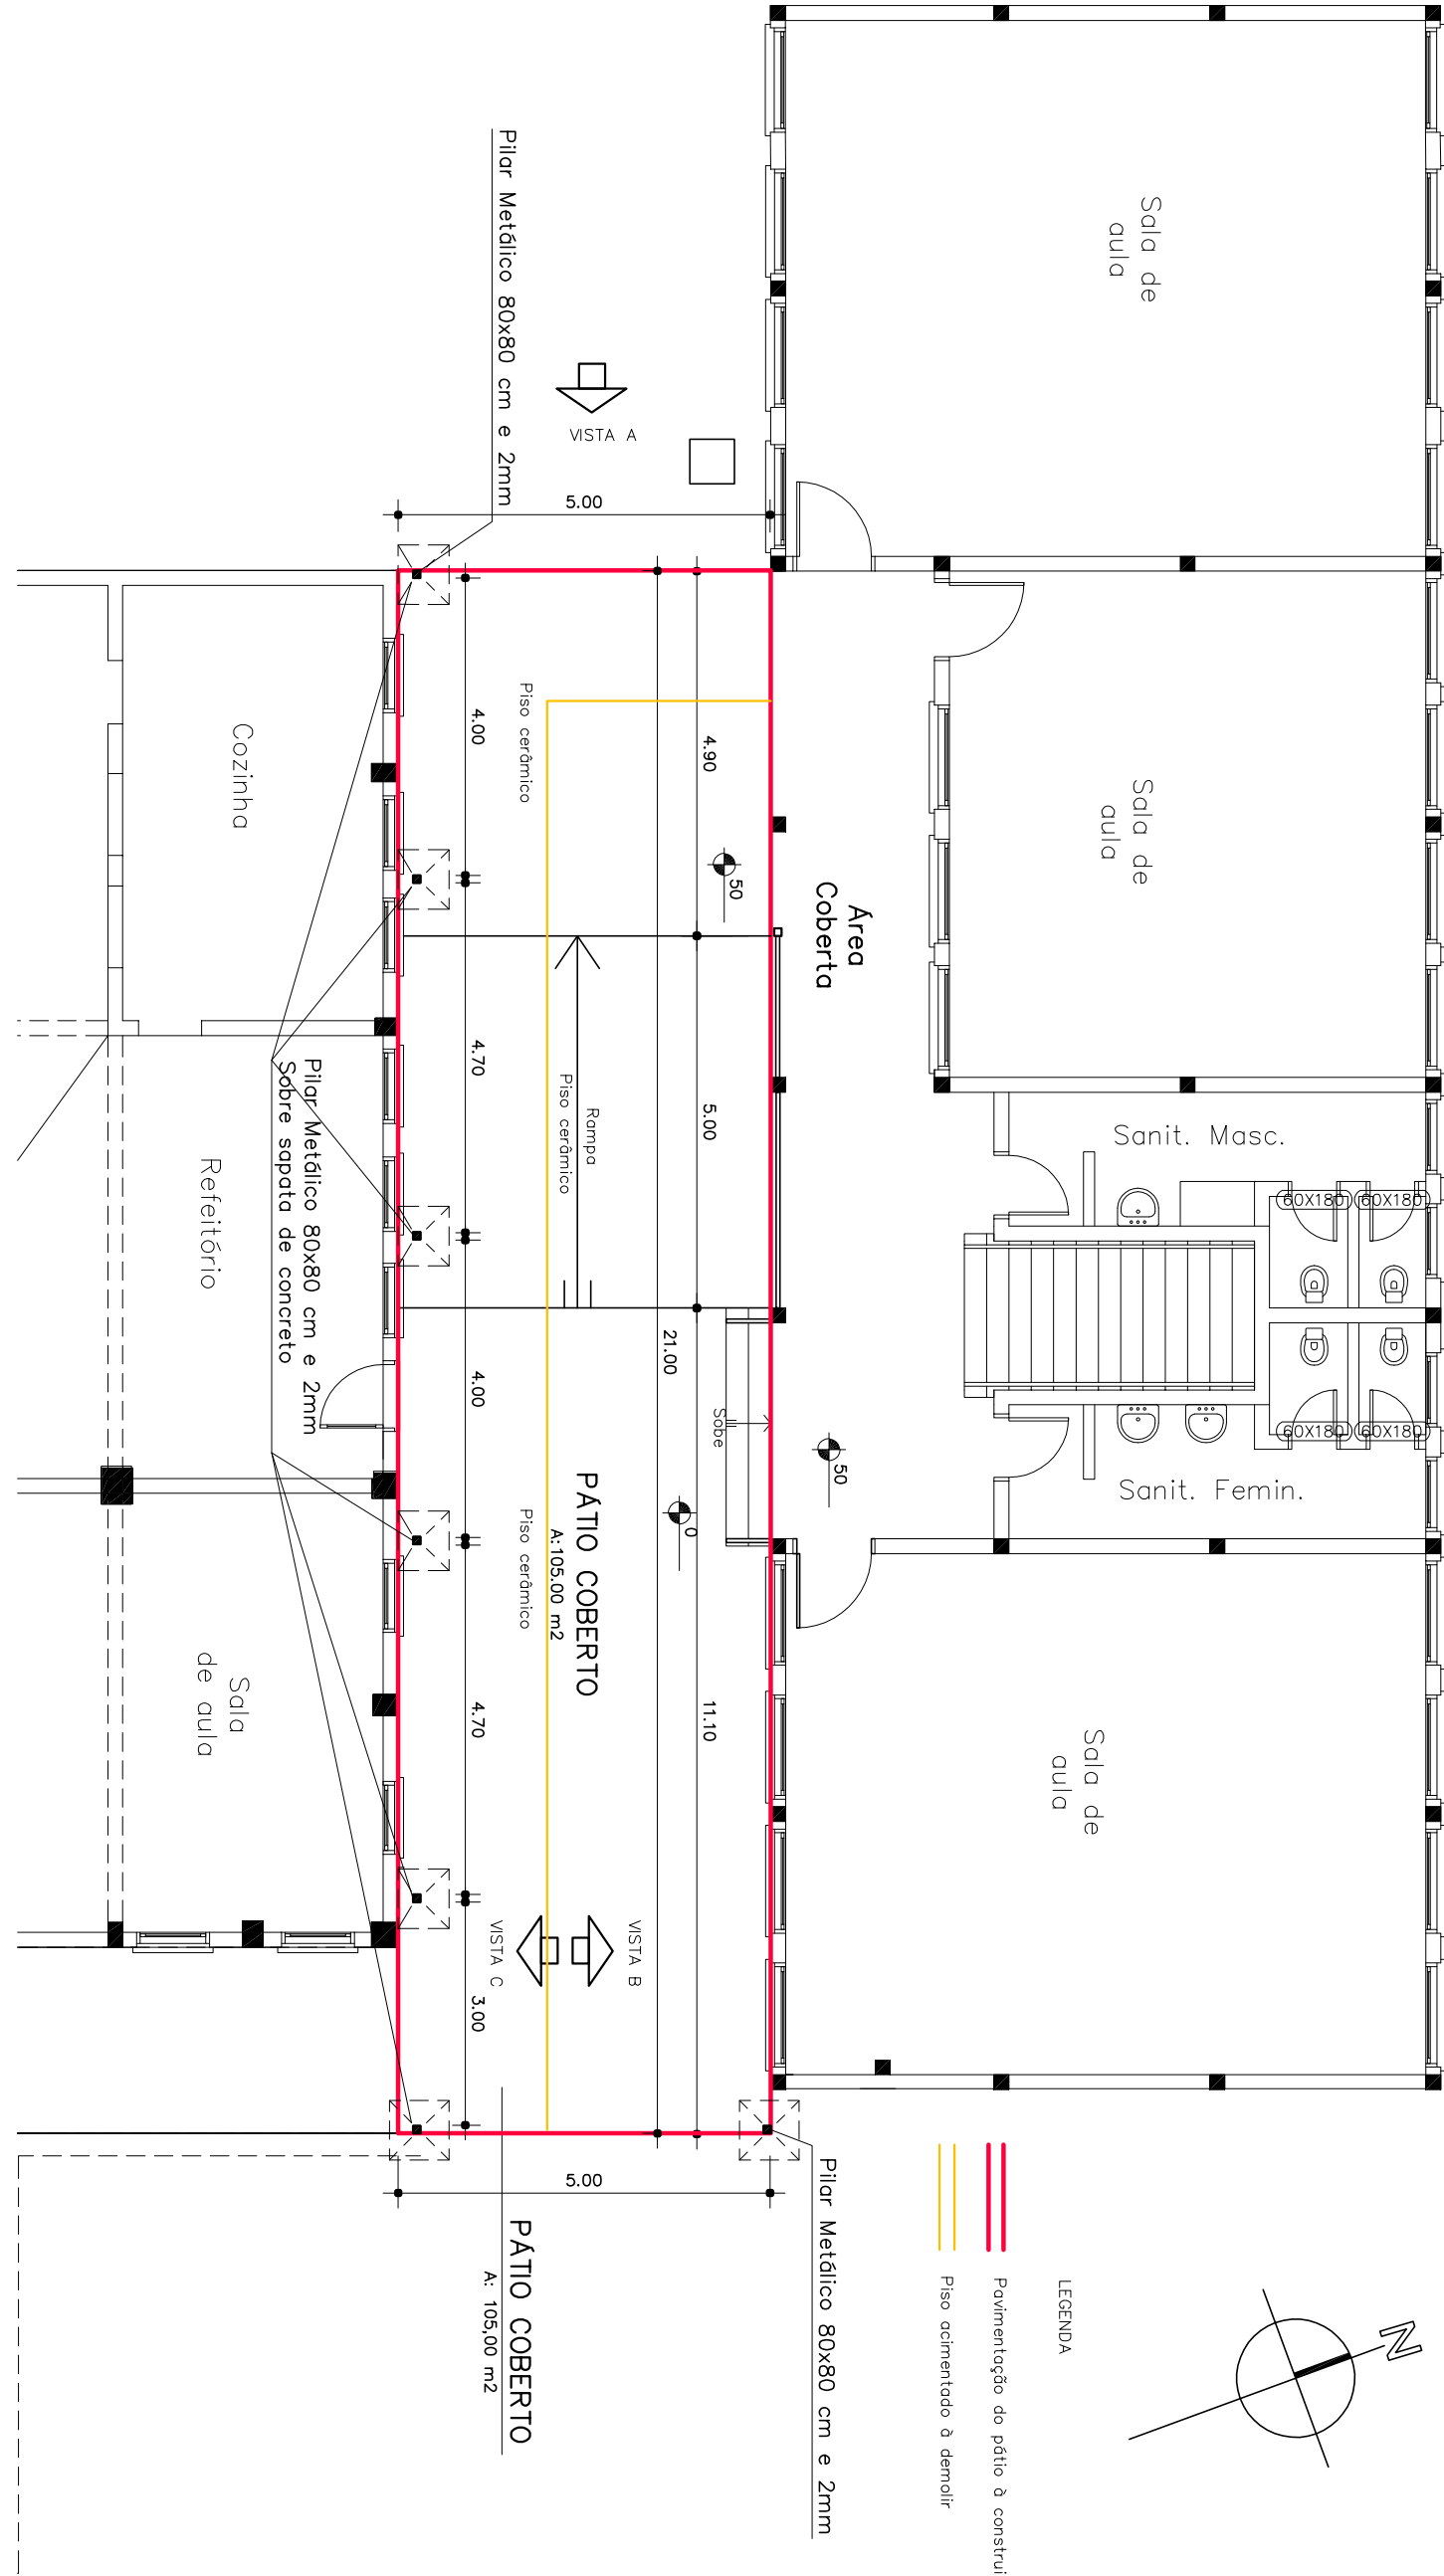


PLANTA BAIXA

Escala 1/100

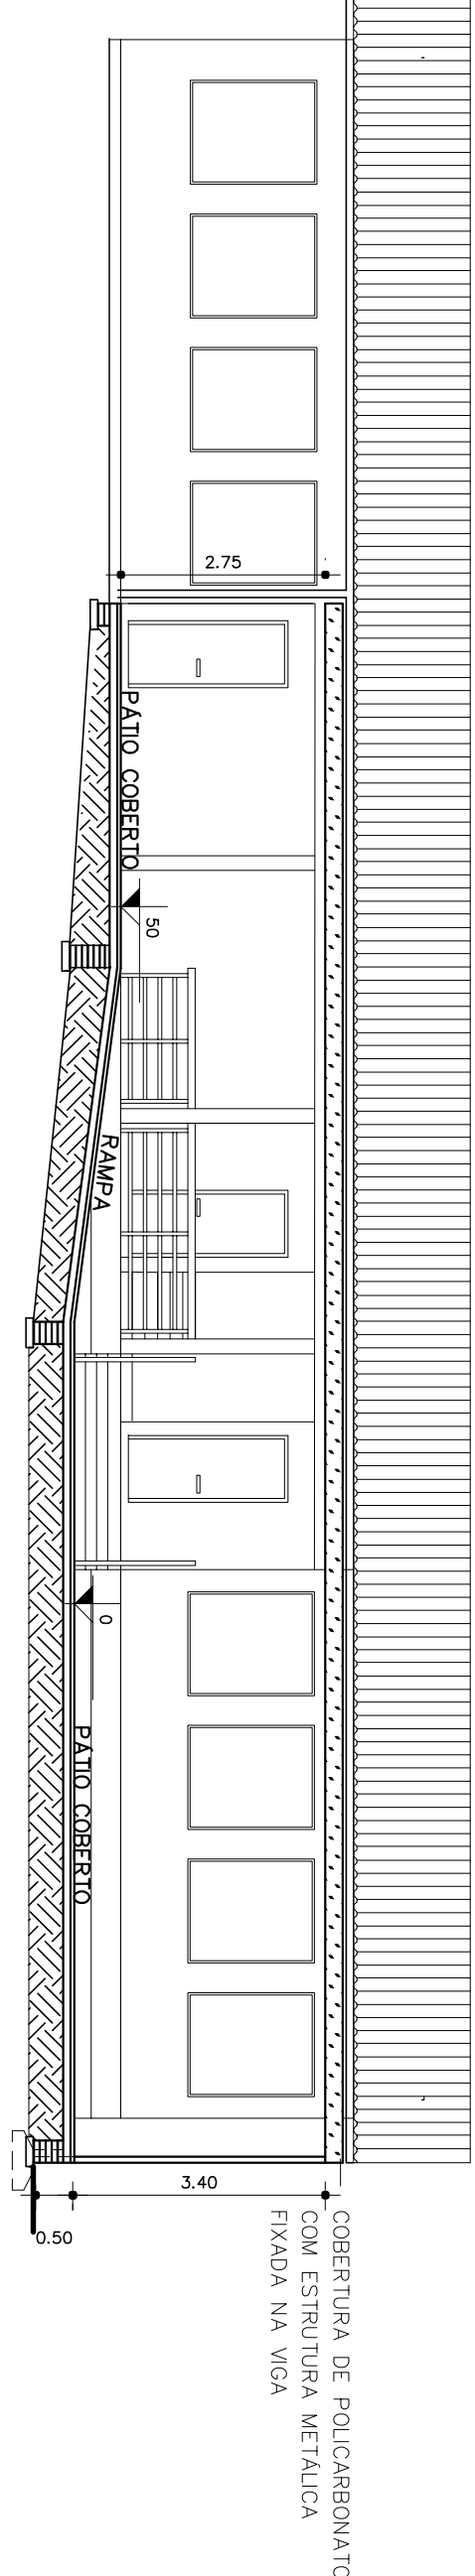


VISTA B

Escala 1/100

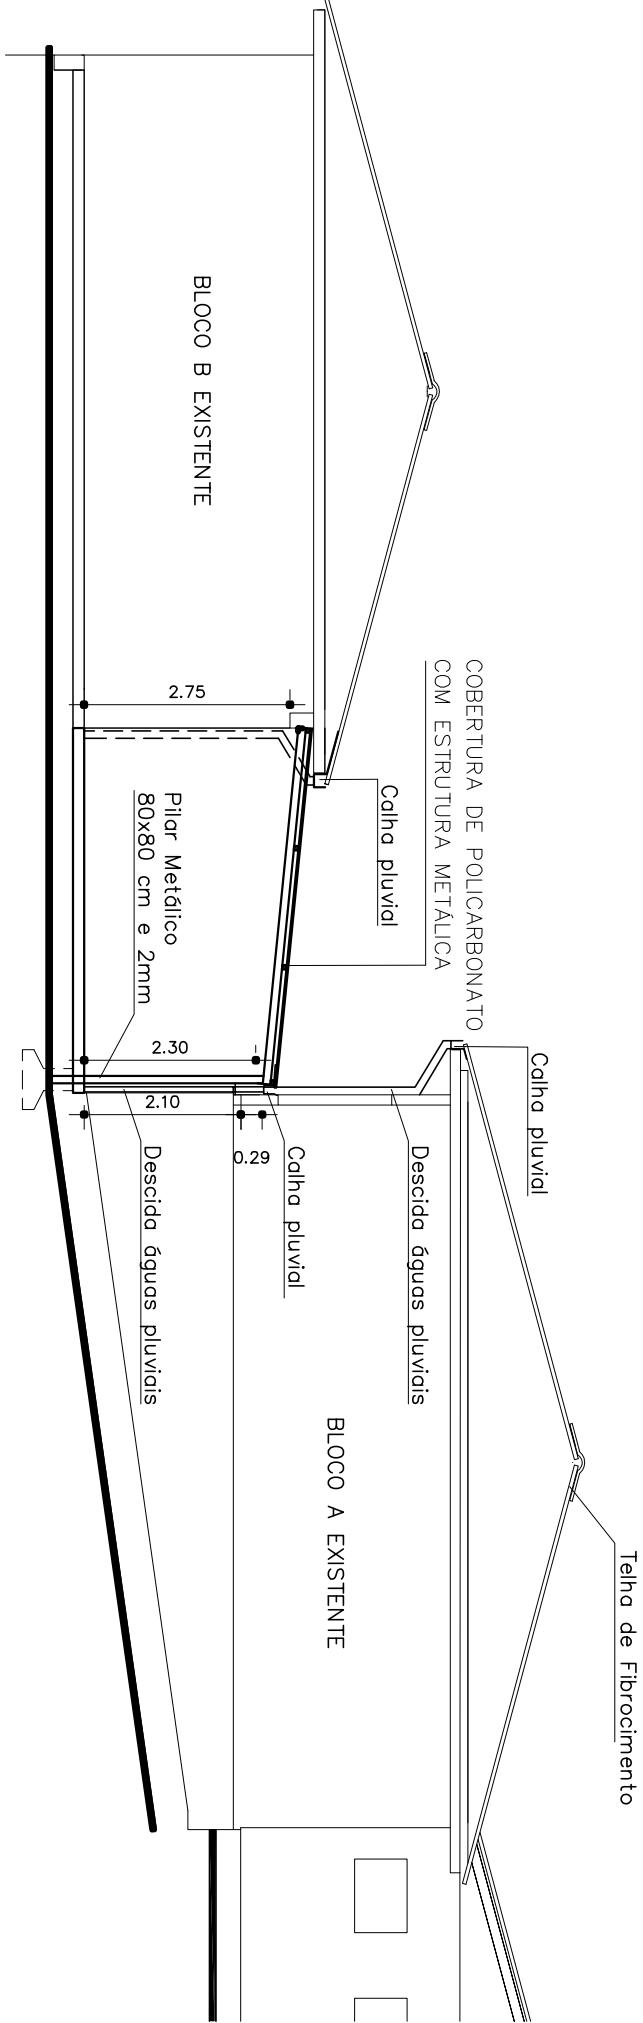


VISTA A

Escala 1/100

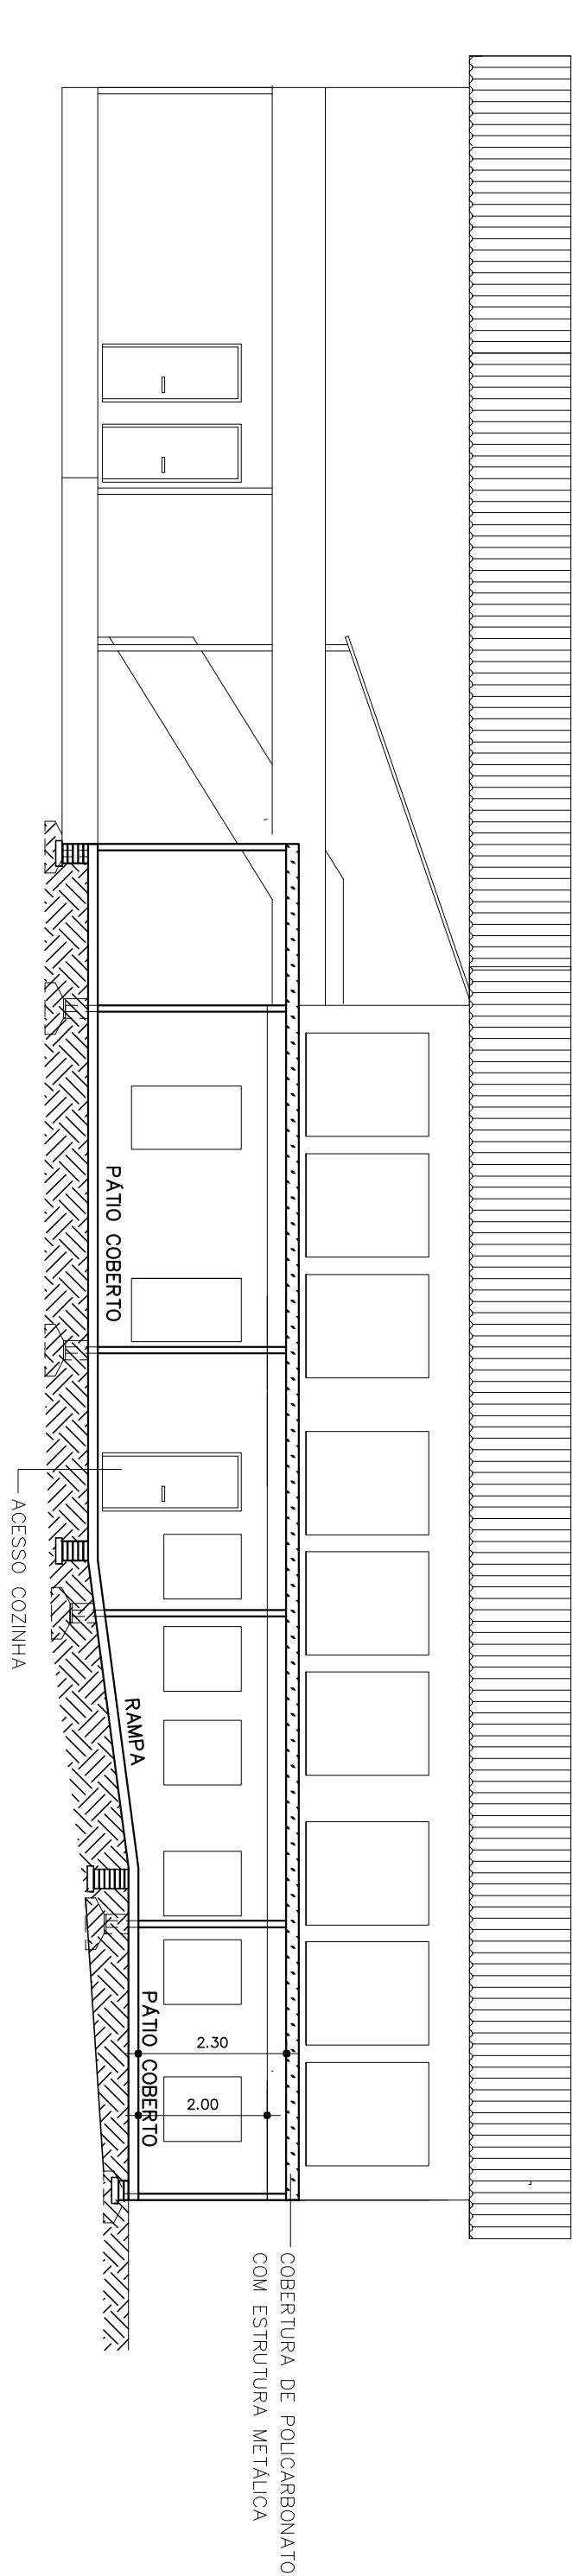

VISTA C

Escala 1/100

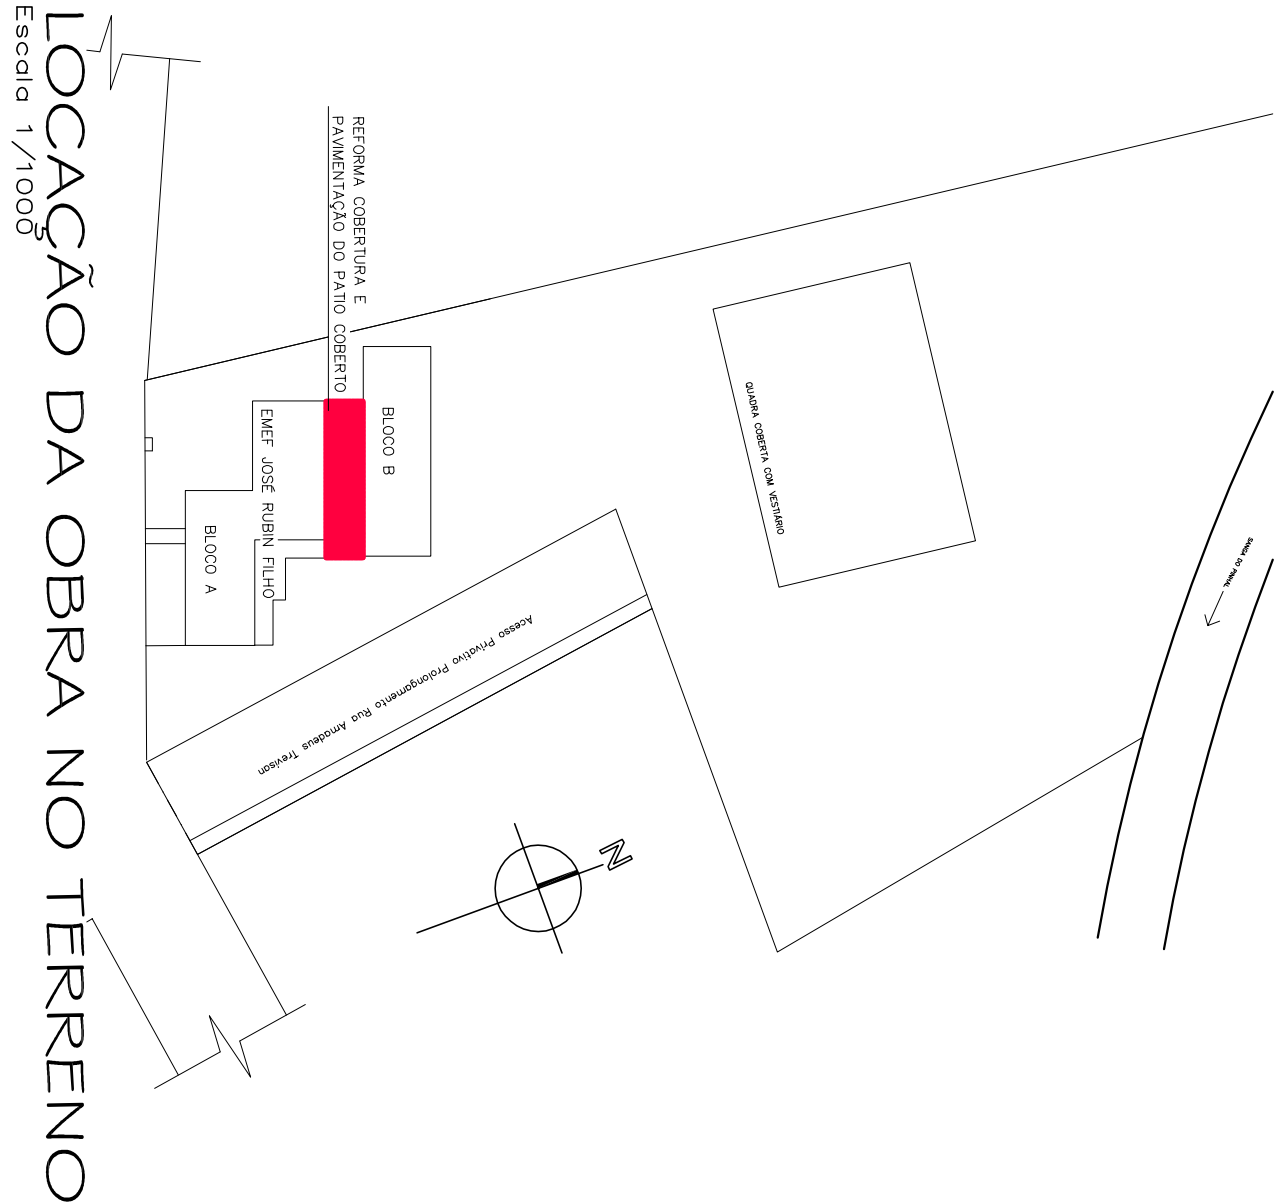

LOCALIZAÇÃO DA OBRA NO TERRENO

Escala 1/1000

PREFEITURA MUNICIPAL DE PINHAL GRANDE
EMEF JOSÉ RUBIN FILHO

Obra : REFORMA DA COBERTURA E PAVIMENTAÇÃO DO
PÁTIO COBERTO E DO CERCAMENTO DO LOTE
endereço : Rua Cezar Rubin, Bairro São José - Pinhal Grande - RS

Cobertura de Policarbonato e Pavimentação

Prefeito Municipal

LUIZ ANTONIO BURIN

Projeto:

Eng. CIVIL RAFAEL LIBERALES550 CREA RS 209317

data: dez/2017 escala: indicada prático: 04 desenho: Ana Paula