



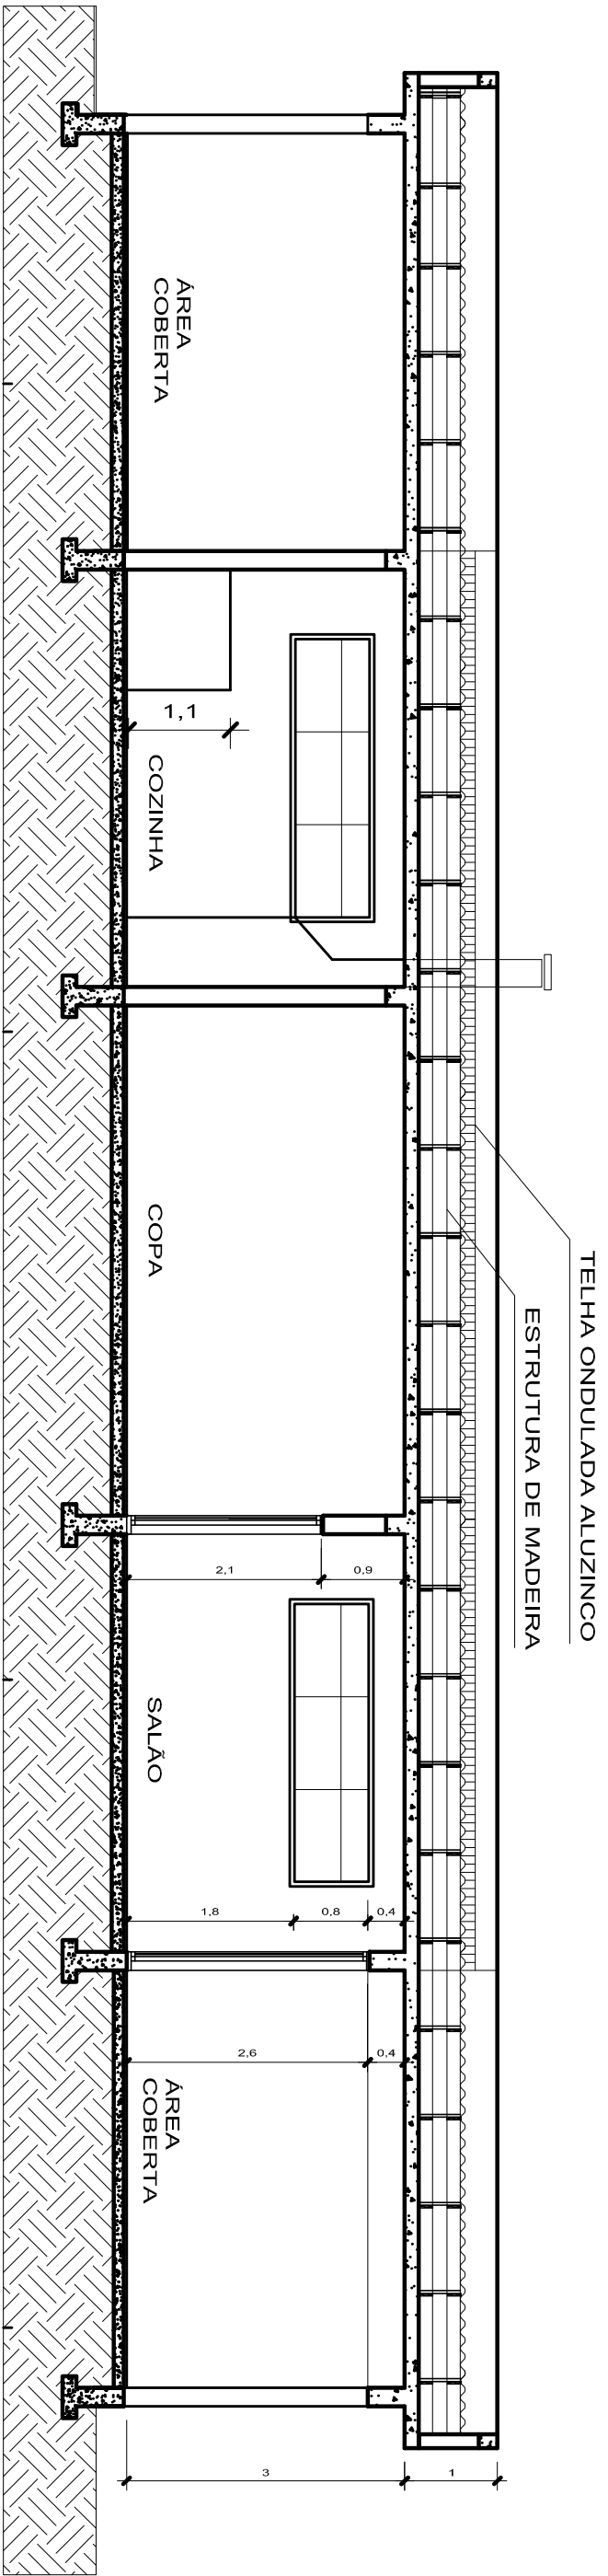


CORTE B

Escala 1/75

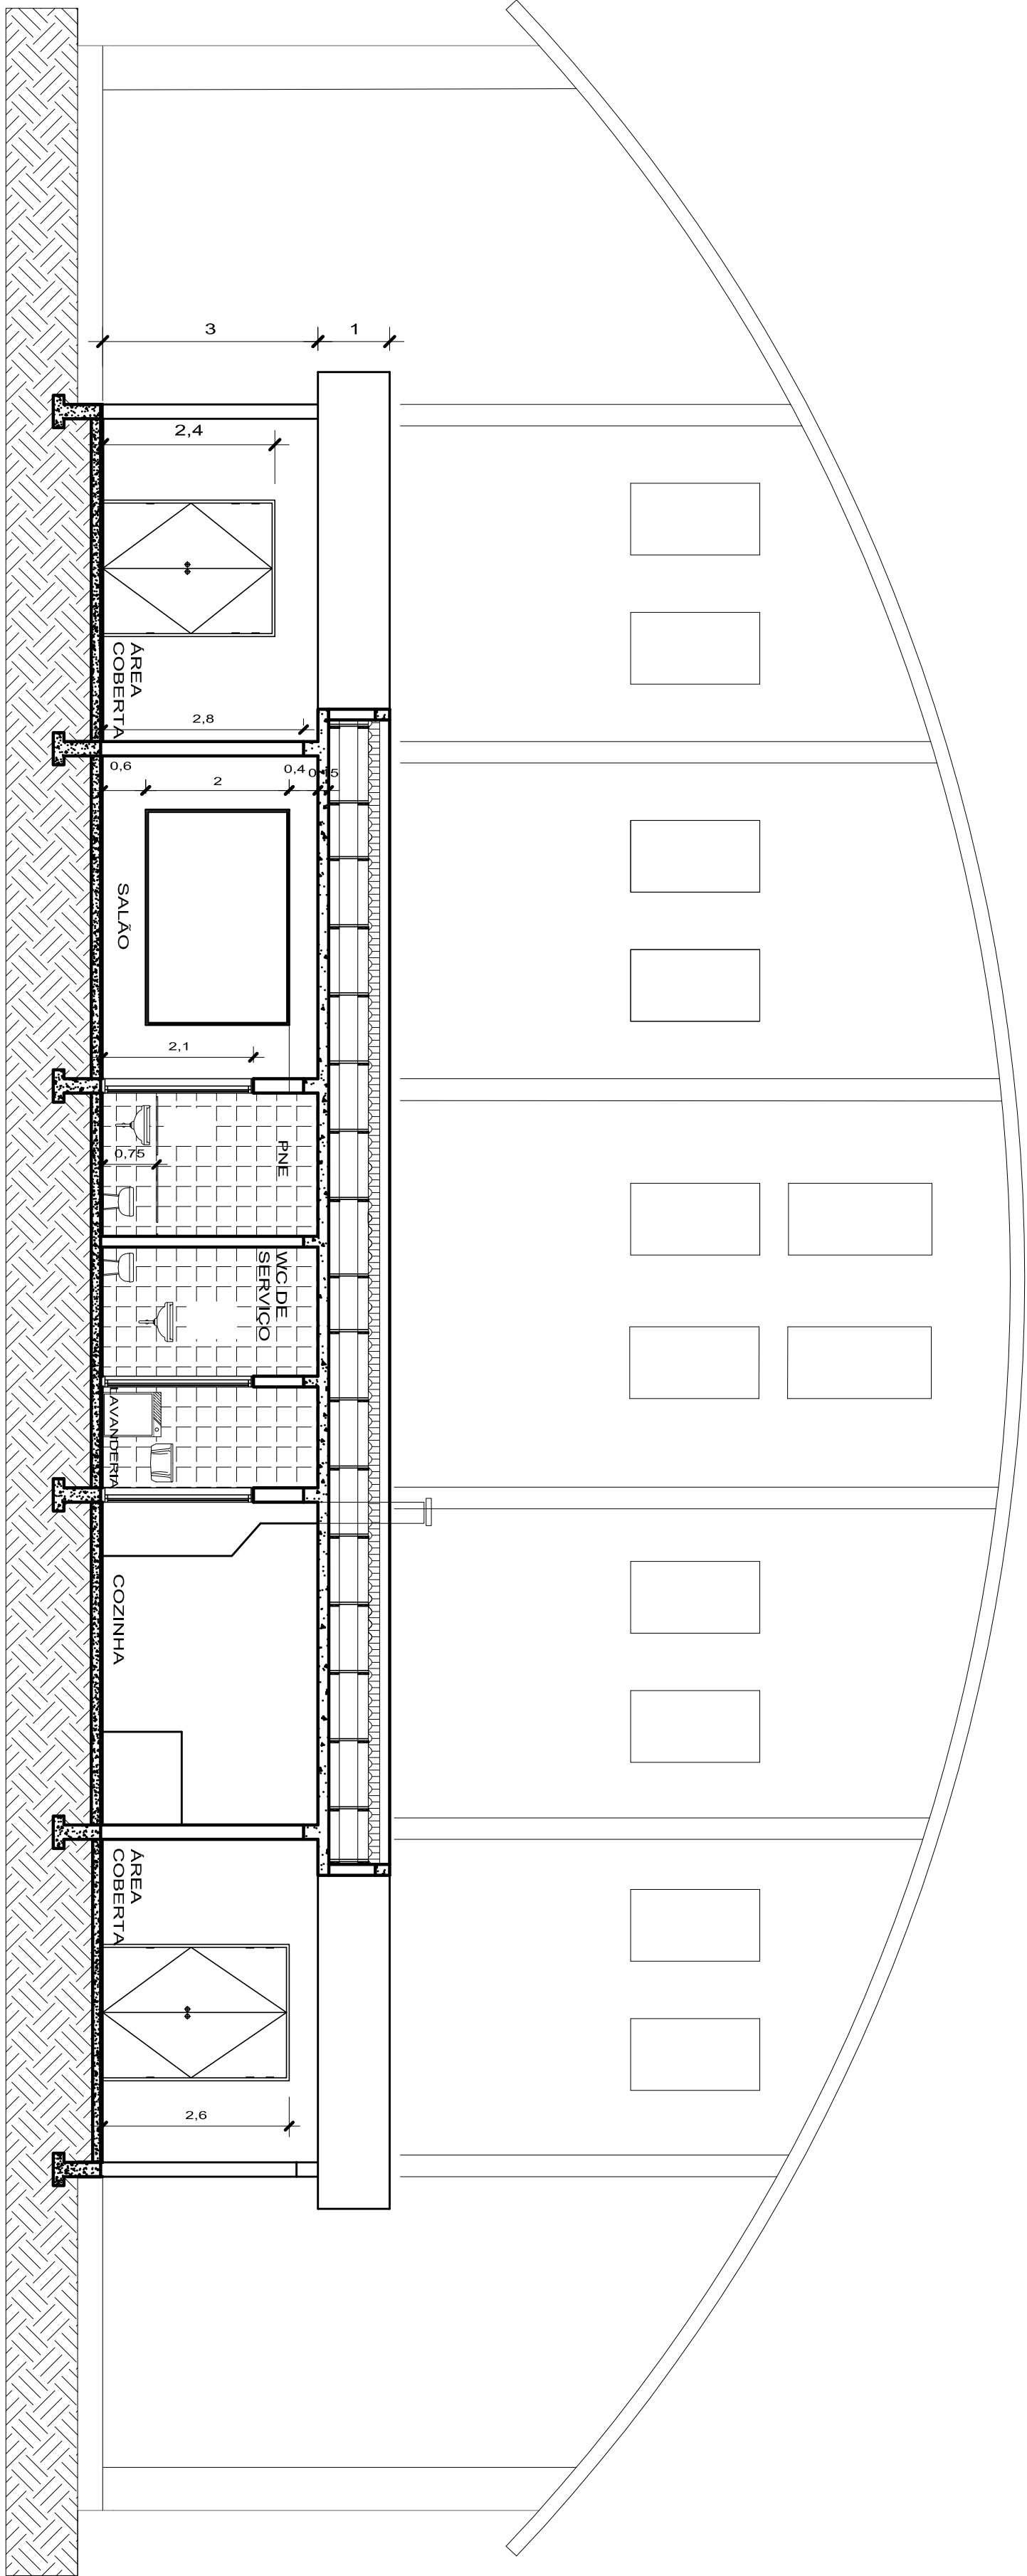


CORTE A

Escala 1/75

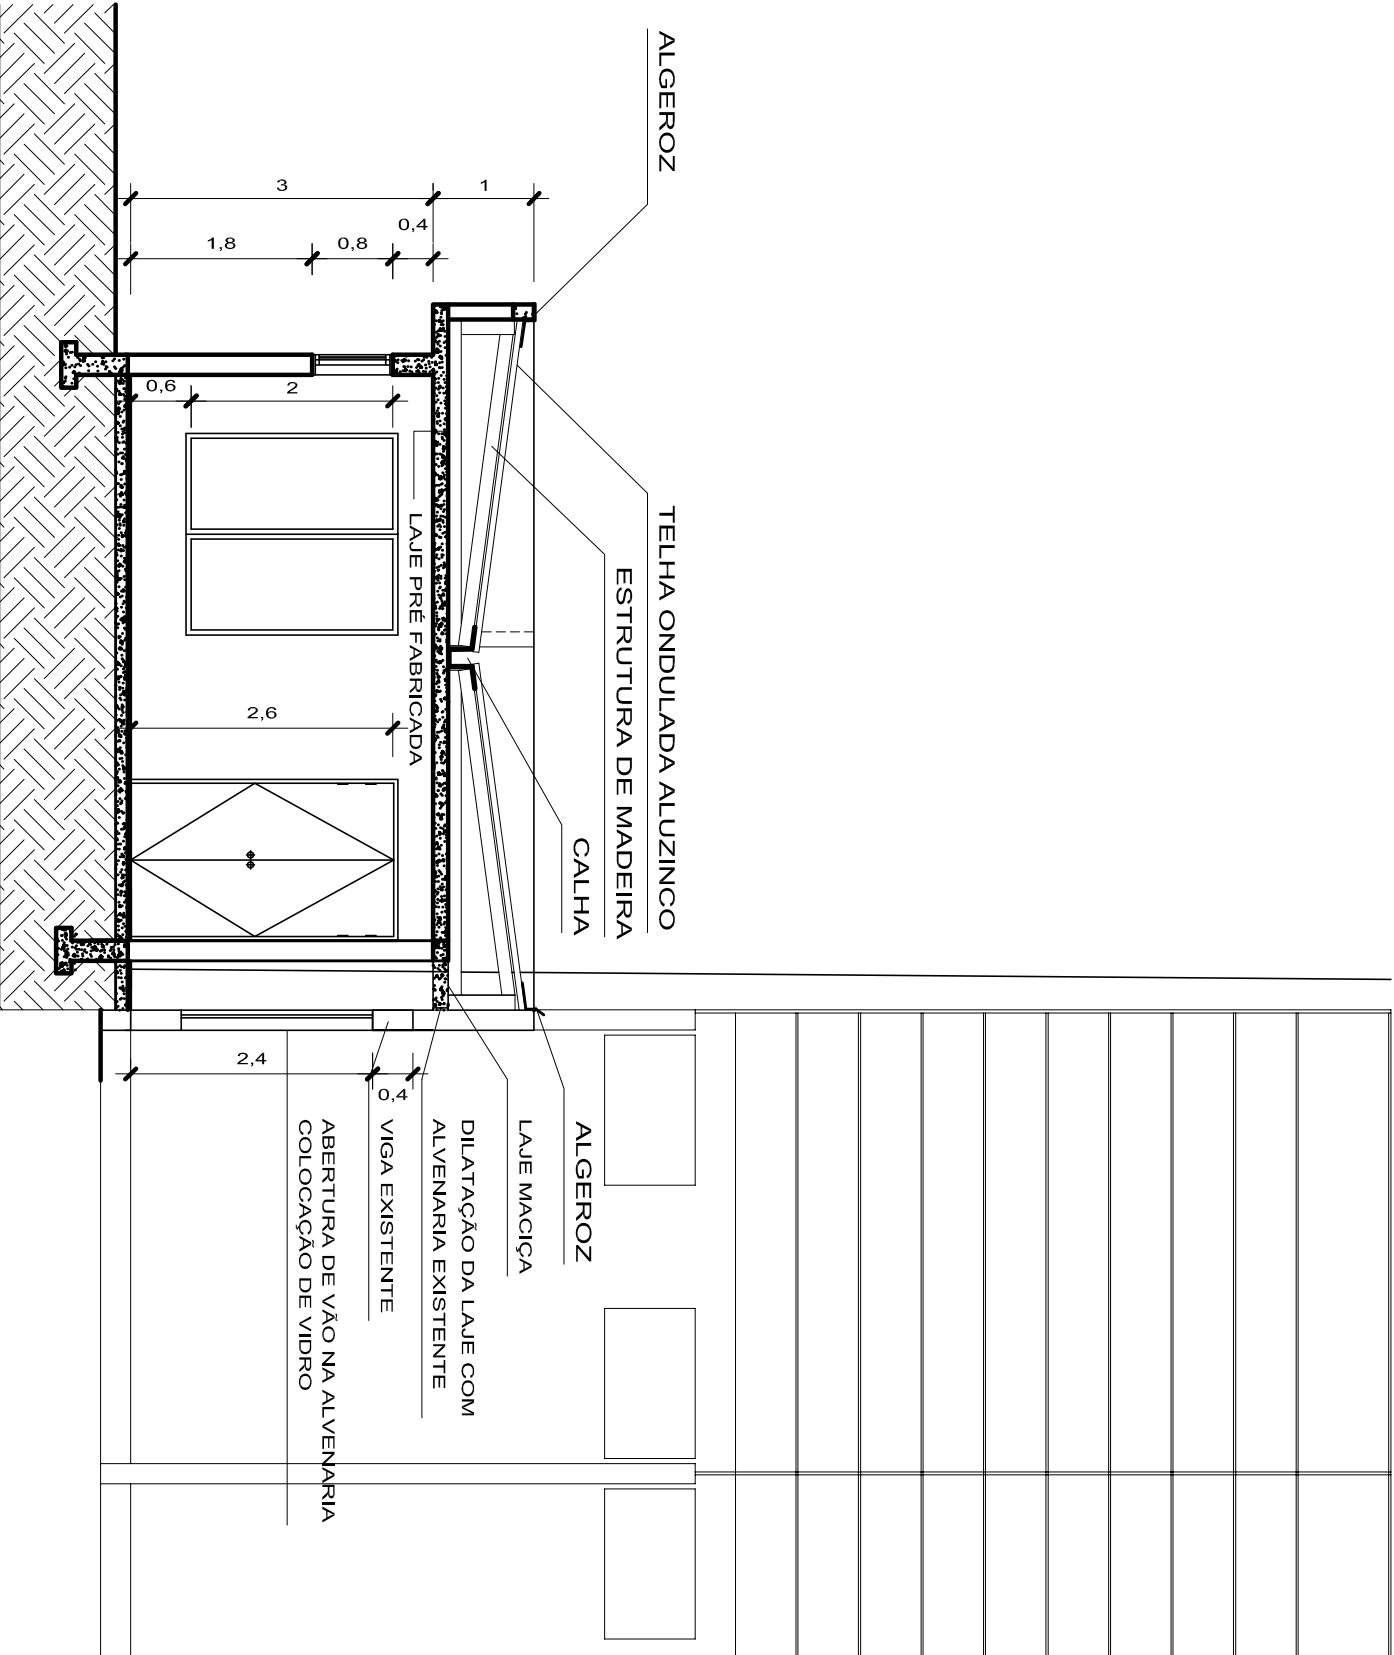

CORTE C

Escala 1/75

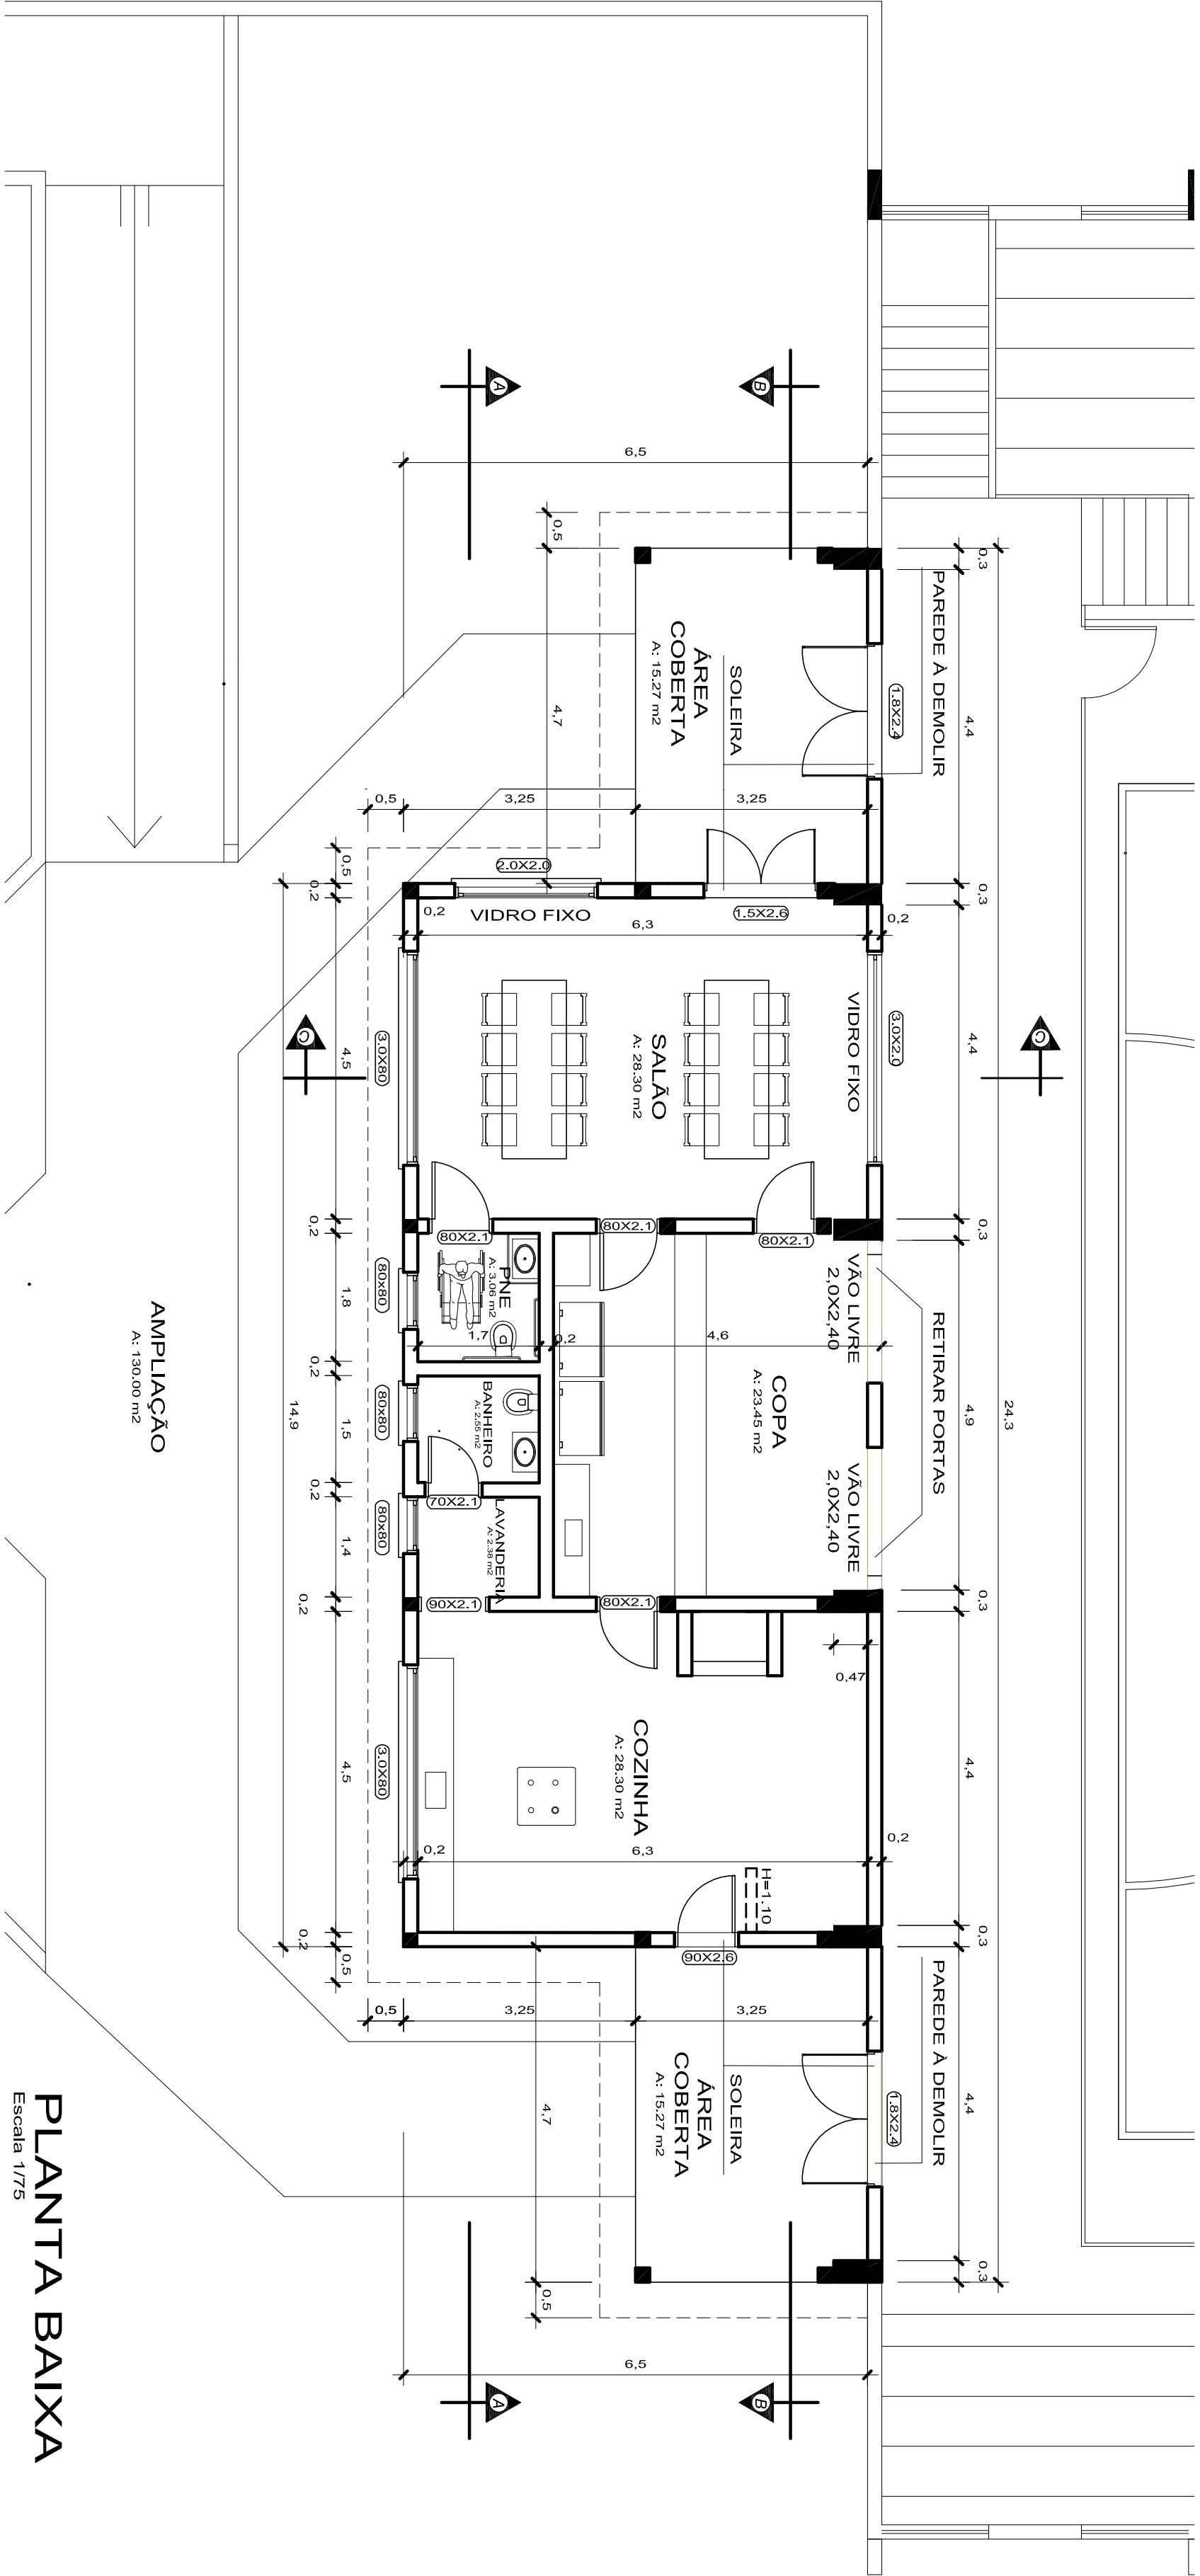

PLANTA BAIXA

Escala 1/75

PREFEITURA MUNICIPAL DE PINHAL GRANDE - RS			
Nome/obra : Ampliação de Ginásio Municipal			
Endereço : Avenida Integração, B. Integração, Pinhal Grande - RS			
PLANTA BAIXA E CORTES			
Prefeito Municipal: Luiz Antonio Burin			
Resp. Técnico			
Arq. Urbanista ANA PAULA DALMOLIN CAU 40.892-1			
Data ABR/2019	Escala Indicada	Área 130,00 m²	Prancha 02
Desenho Itais Carvalho			