


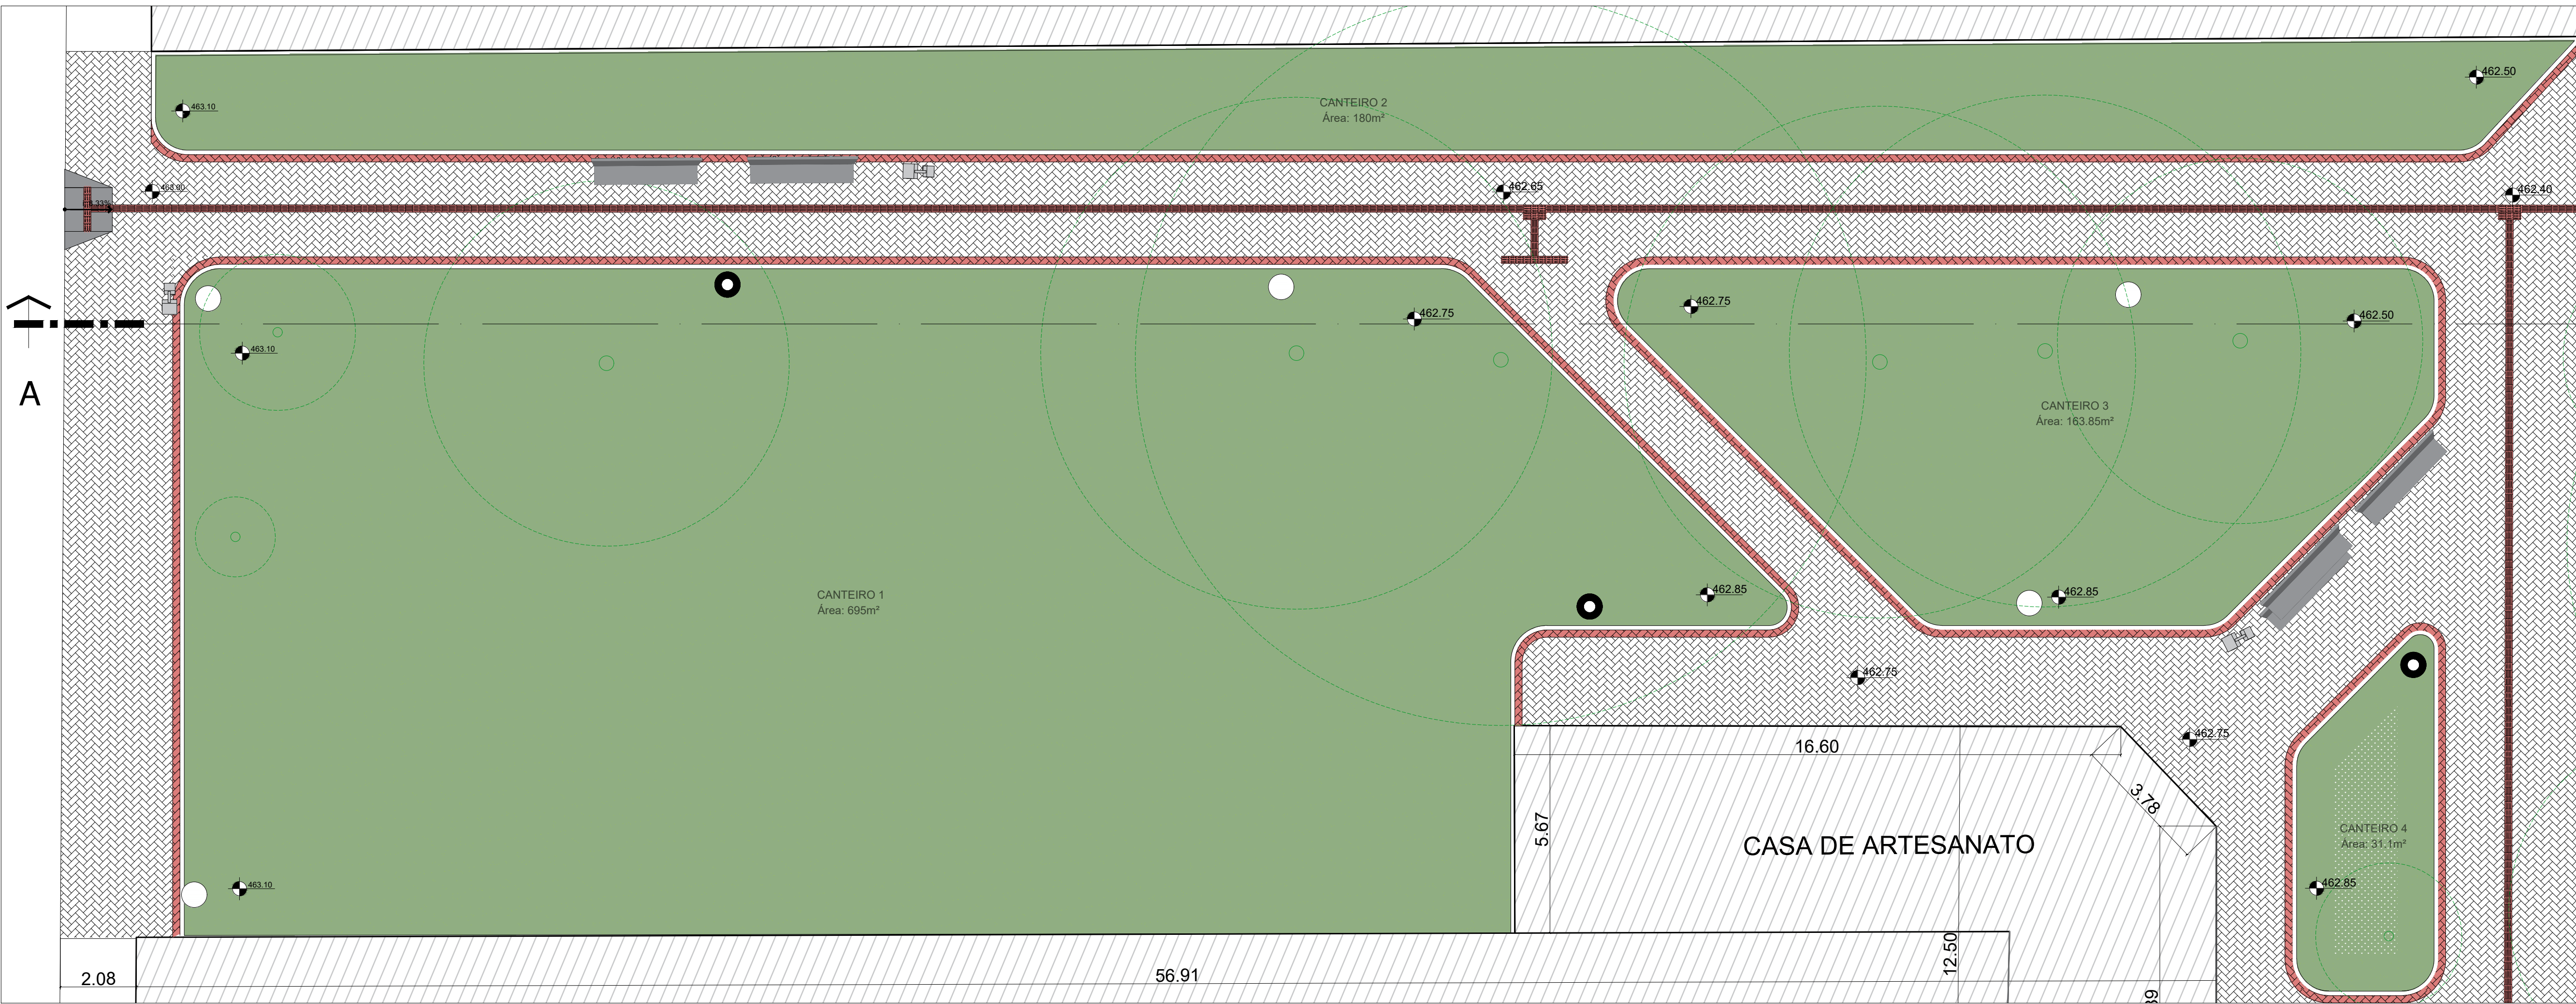

A1

LEGENDA	
	Área de Gramineas
	Área de paver holândes 20x10x6 cm cor natural
	Área de paver holândes 20x10x6 cm cor vermelho (colorido)
	Área para plantio de Agapantos Brancos (AGAPANTHUS AFRICANUS)
	Área de cercamento do Playground
	Areia
	Edificações existentes
	Bancos de Concreto
	Lixeira
	Mesa de jogos
	Vegetação arbórea existente
	Poste decorativo simples 3m de altura, Ø76mm, galvanizado a fogo e pintado em epóxi. Luminária em polietileno equipada com lâmpada metálica 150W.
	Poste decorativo simples 3m de altura, Ø76mm, galvanizado a fogo e pintado em epóxi. Luminária LED 32W 6000 lumens e refletor LED 50W luz verde instalado na parte central superior do poste.
	Caixa de passagem enterrada, com tampa de concreto
	Brinquedo do playground

ESTADO DO RIO GRANDE DO SUL
PREFEITURA MUNICIPAL DE PINHAL GRANDE
APROVADO
NOS TERMOS DA LEGISLAÇÃO EM VIGOR.
Pinhal Grande, Em 22 de 12 de 2020
PREFEITO MUNICIPAL

ARQUITETURA BIOCLIMÁTICA · EFICIÊNCIA ENERGÉTICA

ARQ3E LTDA CNPJ 21.188.402/0001-31 CAU PJ42100-1

REFORMA E REVITALIZAÇÃO DA PRAÇA CAMPOS SALLES
ENDEREÇO : AVENIDA XV DE NOVEMBRO, LIMEIRA - PINHAL GRANDE - RS

PLANTA BAIXA DE PAISAGISMO - AMPLIAÇÃO A1

CLIENTE
PREFEITURA MUNICIPAL DE PINHAL GRANDE
CNPJ 94.444.346/0001-22

PROJETO
Arq. e Urb. ROBERTA M. DOLEYS SOARES
Arq. e Urb. LIÉGE GARLET

DATA: MARÇO/2020 ESCALA: 1/100 DESENHO MATEUS SOTERO PRANCHA 05