


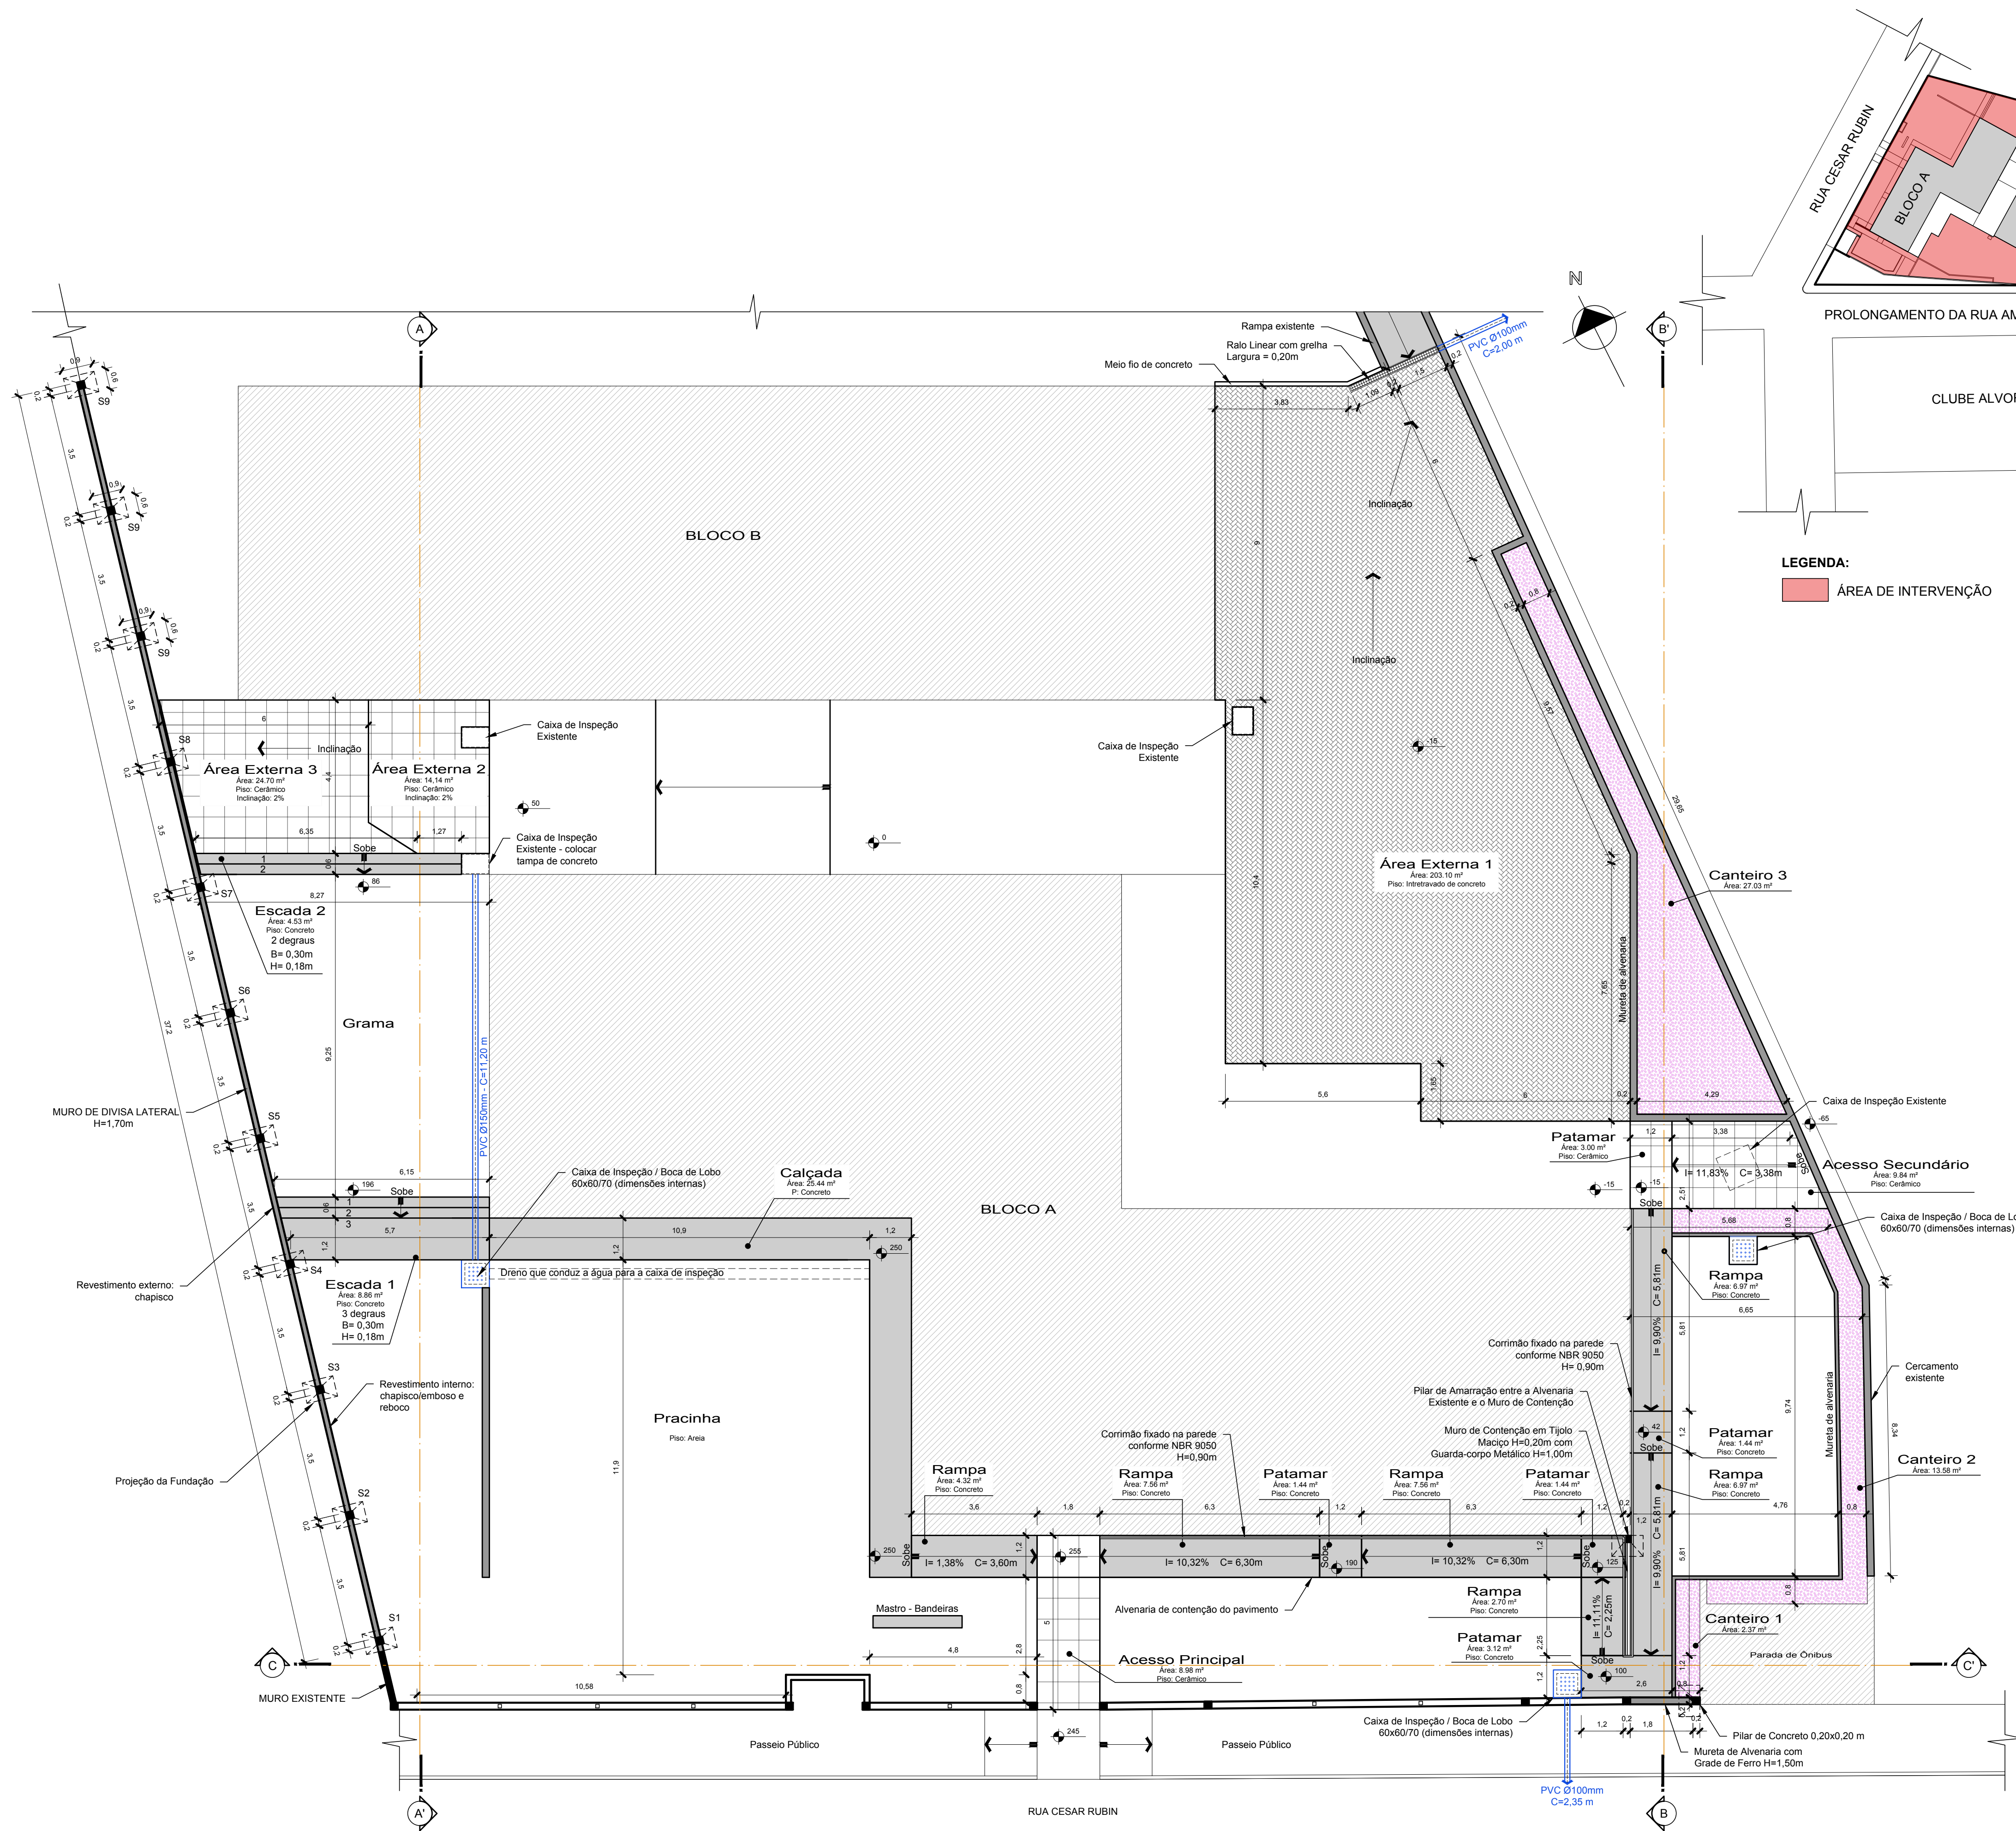

Planta Baixa  
Escala 1/100

QUADRA 74

LIMITE DO TERRENO DA ESCOLA

PROLONGAMENTO DA RUA AMADEUS TREVISAN


CLUBE ALVORADA

ÁREA DO LOTE: 10.000 m²  
Matrícula nº 12.811

Situação e Localização - EMEF José Rubin Filho  
Escala 1/750

### ÁREA DE INTERVENÇÃO

| DESCRIÇÃO DA OBRA                      | ÁREA (m²) |
|----------------------------------------|-----------|
| Canteiros com muretas de alvenaria     | 42,98 m²  |
| Muro de divisa em alvenaria            | 63,24 m²  |
| Cercamento frontal com mureta e gradil | 3,30 m²   |
| Pavimentação                           | 350,31 m² |
| ÁREA TOTAL                             | 459,83 m² |

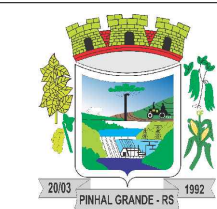

### PREFEITURA MUNICIPAL DE PINHAL GRANDE - RS

OBRA Melhorias na infraestrutura e no pátio da EMEF José Rubin Filho  
ENDEREÇO Rua Cesar Rubin, 227, Bairro São José do Pinhal, Pinhal Grande/RS

### LOCALIZAÇÃO E PLANTA BAIXA

PREFEITO MUNICIPAL  
LUCAS MICHELON

RESPONSÁVEL TÉCNICO  
Engenheira Civil Raieli Rubin - CREA/PR 182.780-D

Arquiteta e Urbanista Ana Paula Dalmolin - CAU A 40.892-1

Arquiteta e Urbanista Renata Michelon Cocco - CAU A 142.156-5

| DATA      | ESCALA   | ÁREA     | PRANCHA | DESENHO            |
|-----------|----------|----------|---------|--------------------|
| FEV/ 2021 | Indicada | Indicada | 01/02   | Ana Paula e Milena |