



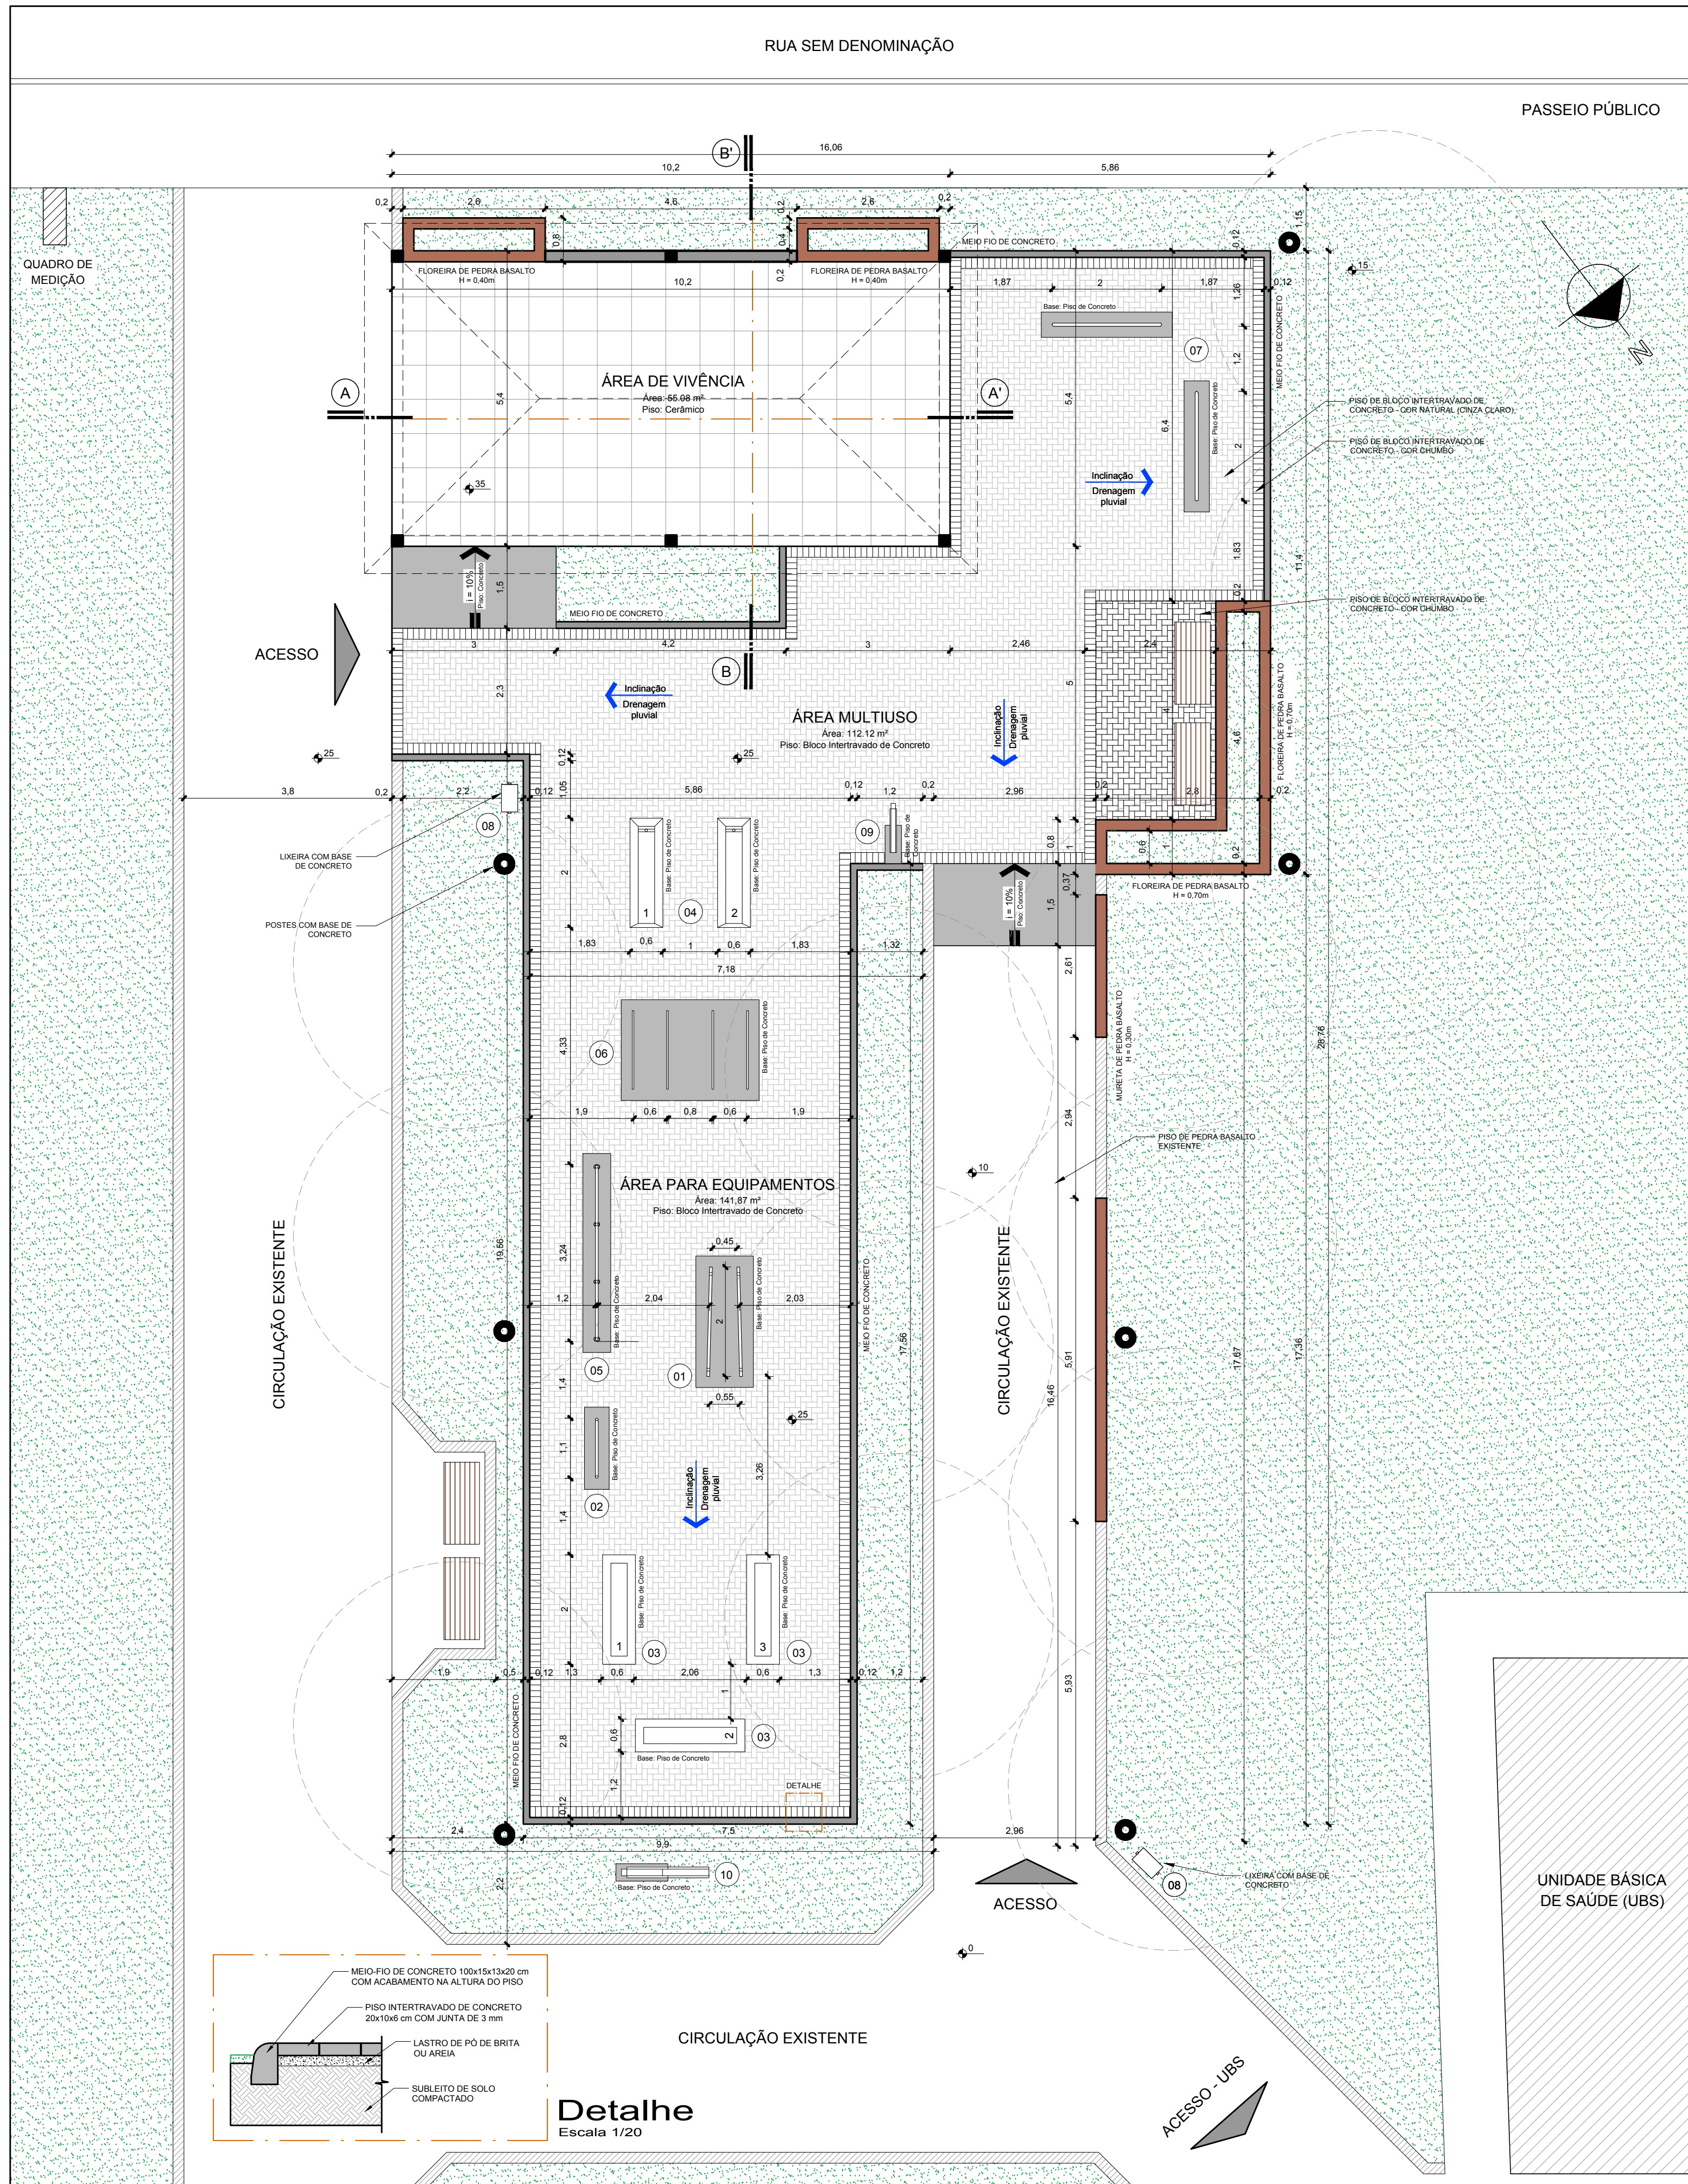

Planta Baixa - Pisos e Equipamentos

Escala 1/75

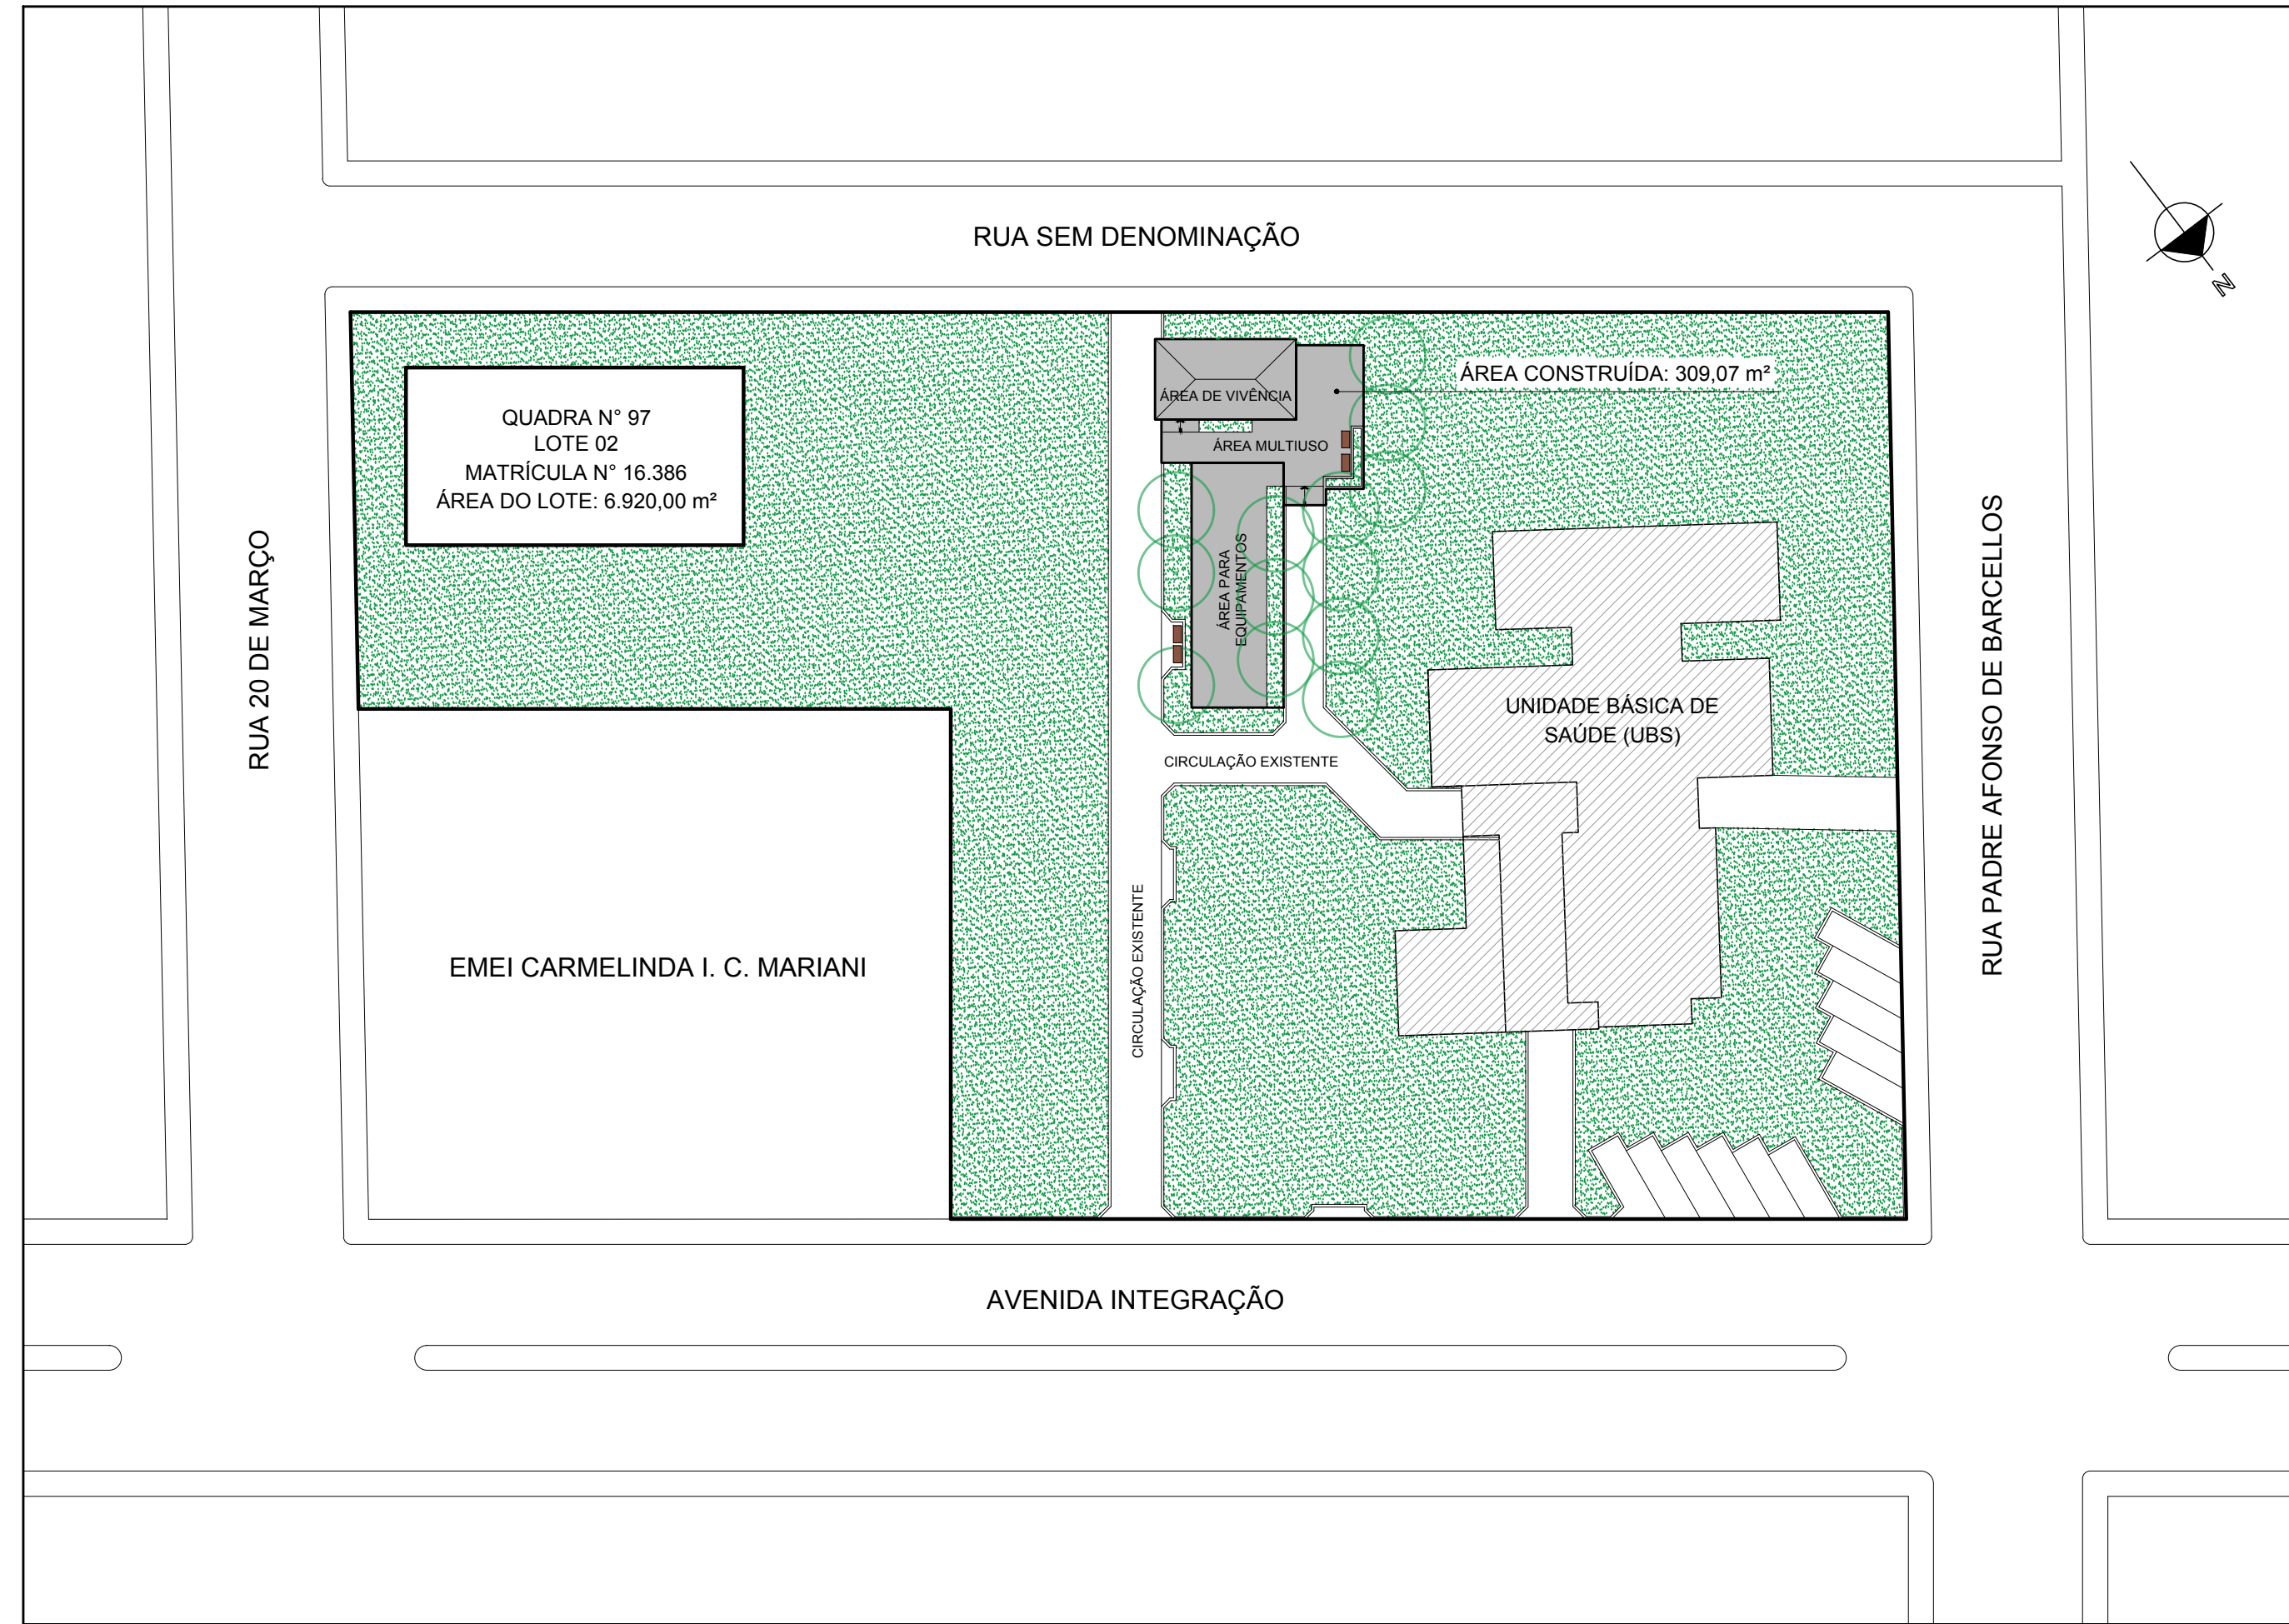

Planta de Localização

Escala 1/500

Legenda

- 01 BARRAS PARALELAS
- 02 ESPALDAR SIMPLES
- 03 BANCOS
- 04 PRANCHAS PARA EXERCÍCIOS ABDOMINAIS
- 05 BARRA HORIZONTAL TRIPLA
- 06 BARRAS MARINHEIRO
- 07 BARRA HORIZONTAL DE APOIO
- 08 LIXEIRA
- 09 TOTEM ESPAÇO MULTIUSO E ESPAÇO COM EQUIPAMENTOS
- 10 TOTEM PRINCIPAL
- MURETA DE PEDRA BASALTO EXISTENTE
- MURETA / FLOREIRA DE PEDRA BASALTO A CONSTRUIR
- MEIO FIO DE CONCRETO
- BLOCO INTERTRAVADO DE CONCRETO - COR NATURAL (CINZA CLARO)
- BLOCO INTERTRAVADO DE CONCRETO - COR CHUMBO
- POSTE DE ILUMINAÇÃO
- BANCO
- ESPÉCIE ARBÓREA DE PEQUENO A MÉDIO PORTE (Ø COPA DE 6 A 12 M)

PREFEITURA MUNICIPAL DE PINHAL GRANDE - RS

OBRA: Construção de Academia de Saúde - Modalidade Básica

ENDEREÇO: Av. Integração - Bairro Integração - Pinhal Grande /RS

LOCALIZAÇÃO / PISOS E EQUIPAMENTOS

PREFEITO MUNICIPAL: LUCAS MICHELON

RESPONSÁVEL TÉCNICO: Engenheira Civil Raieli Rubin - CREA/PR 182.780-D

Arquiteta e Urbanista Ana Paula Dalmolin - CAU A 40.892-1

Arquiteta e Urbanista Renata Michelon Cocco - CAU A 142.156-5

DATA: ABR/2021	ESCALA: Indicada	ÁREA: Indicada	PRANCHA: 01/04	DESENHO: Ana e Renata
----------------	------------------	----------------	----------------	-----------------------