




PROJETO ARQUITETÔNICO

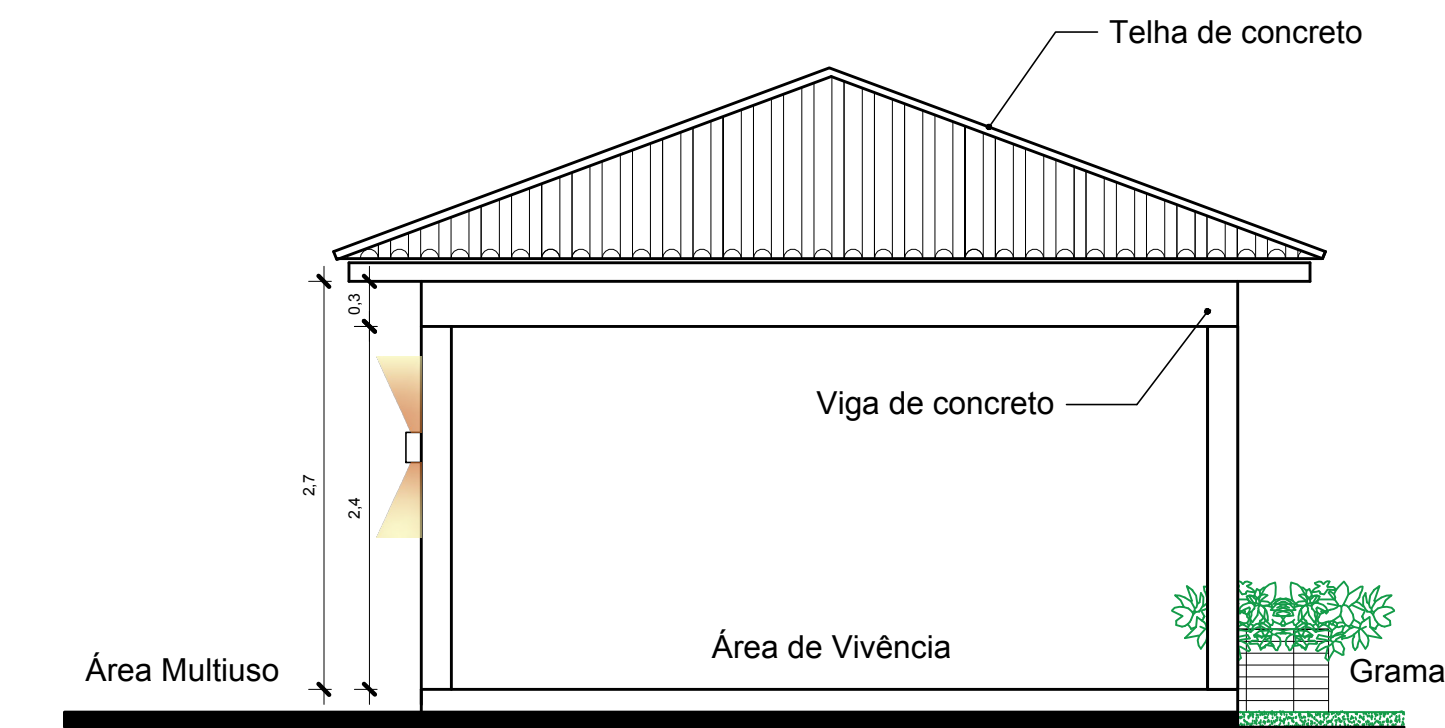

Fachada Lateral
Escala 1/50

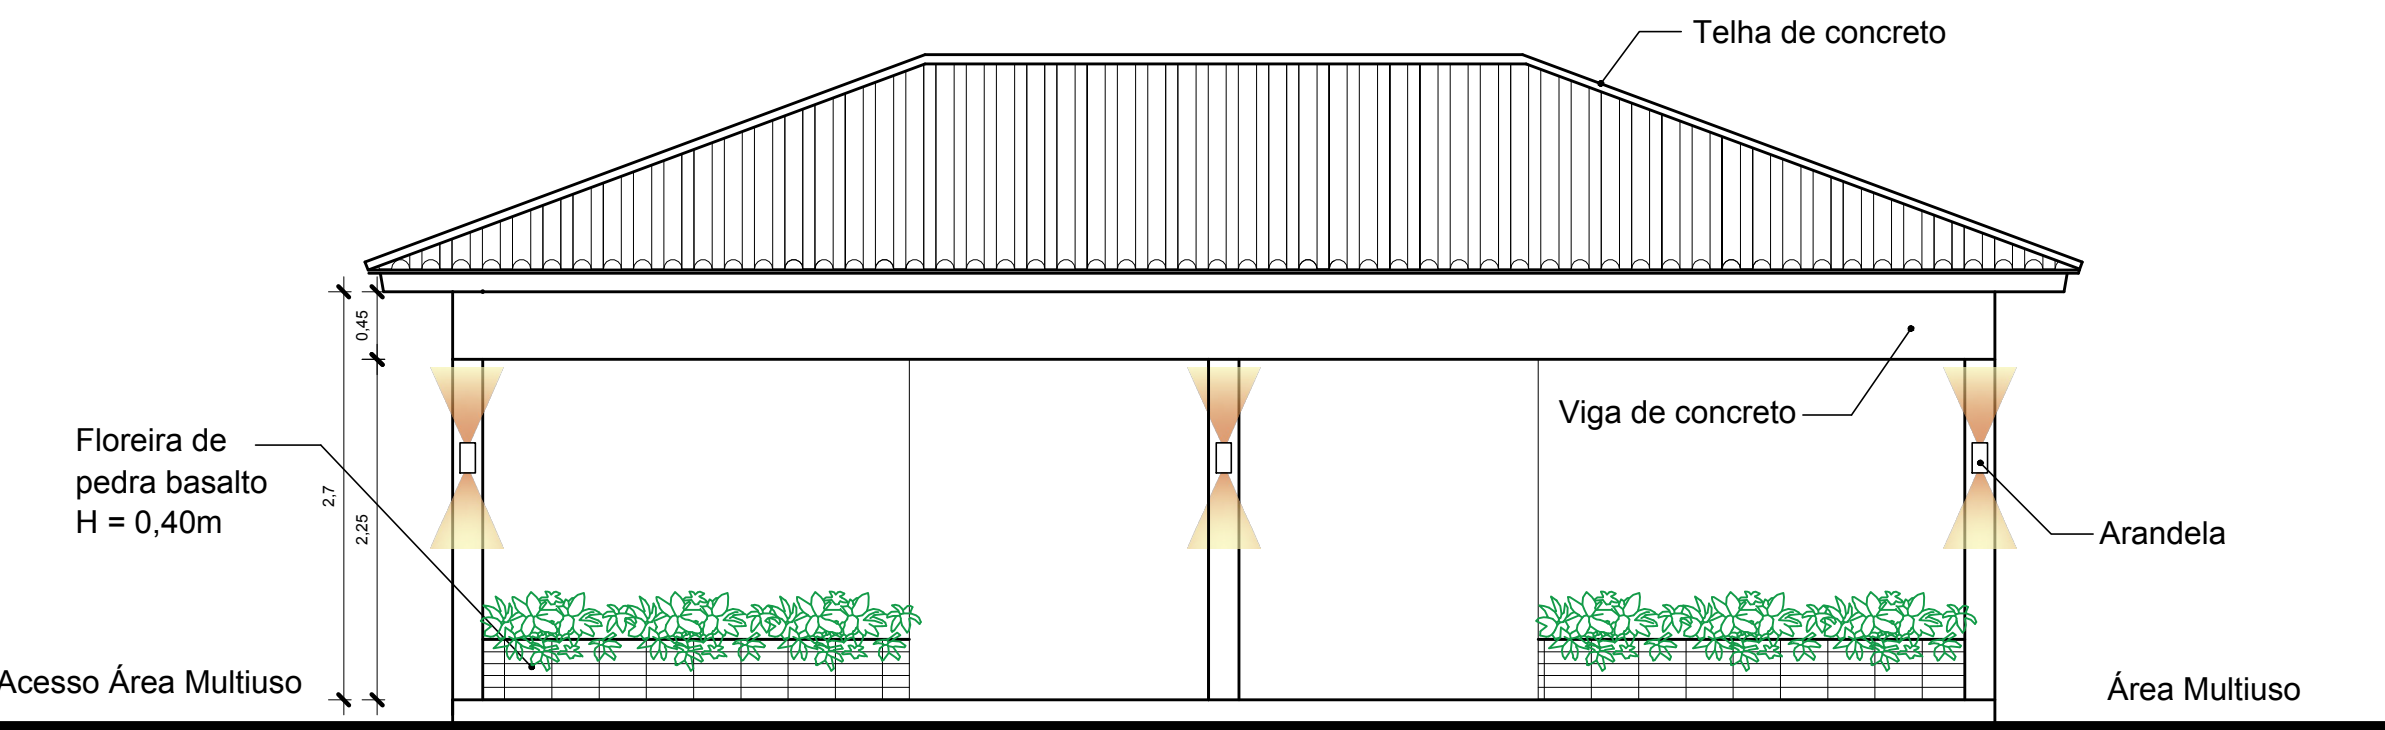


Fachada Frontal
Escala 1/50

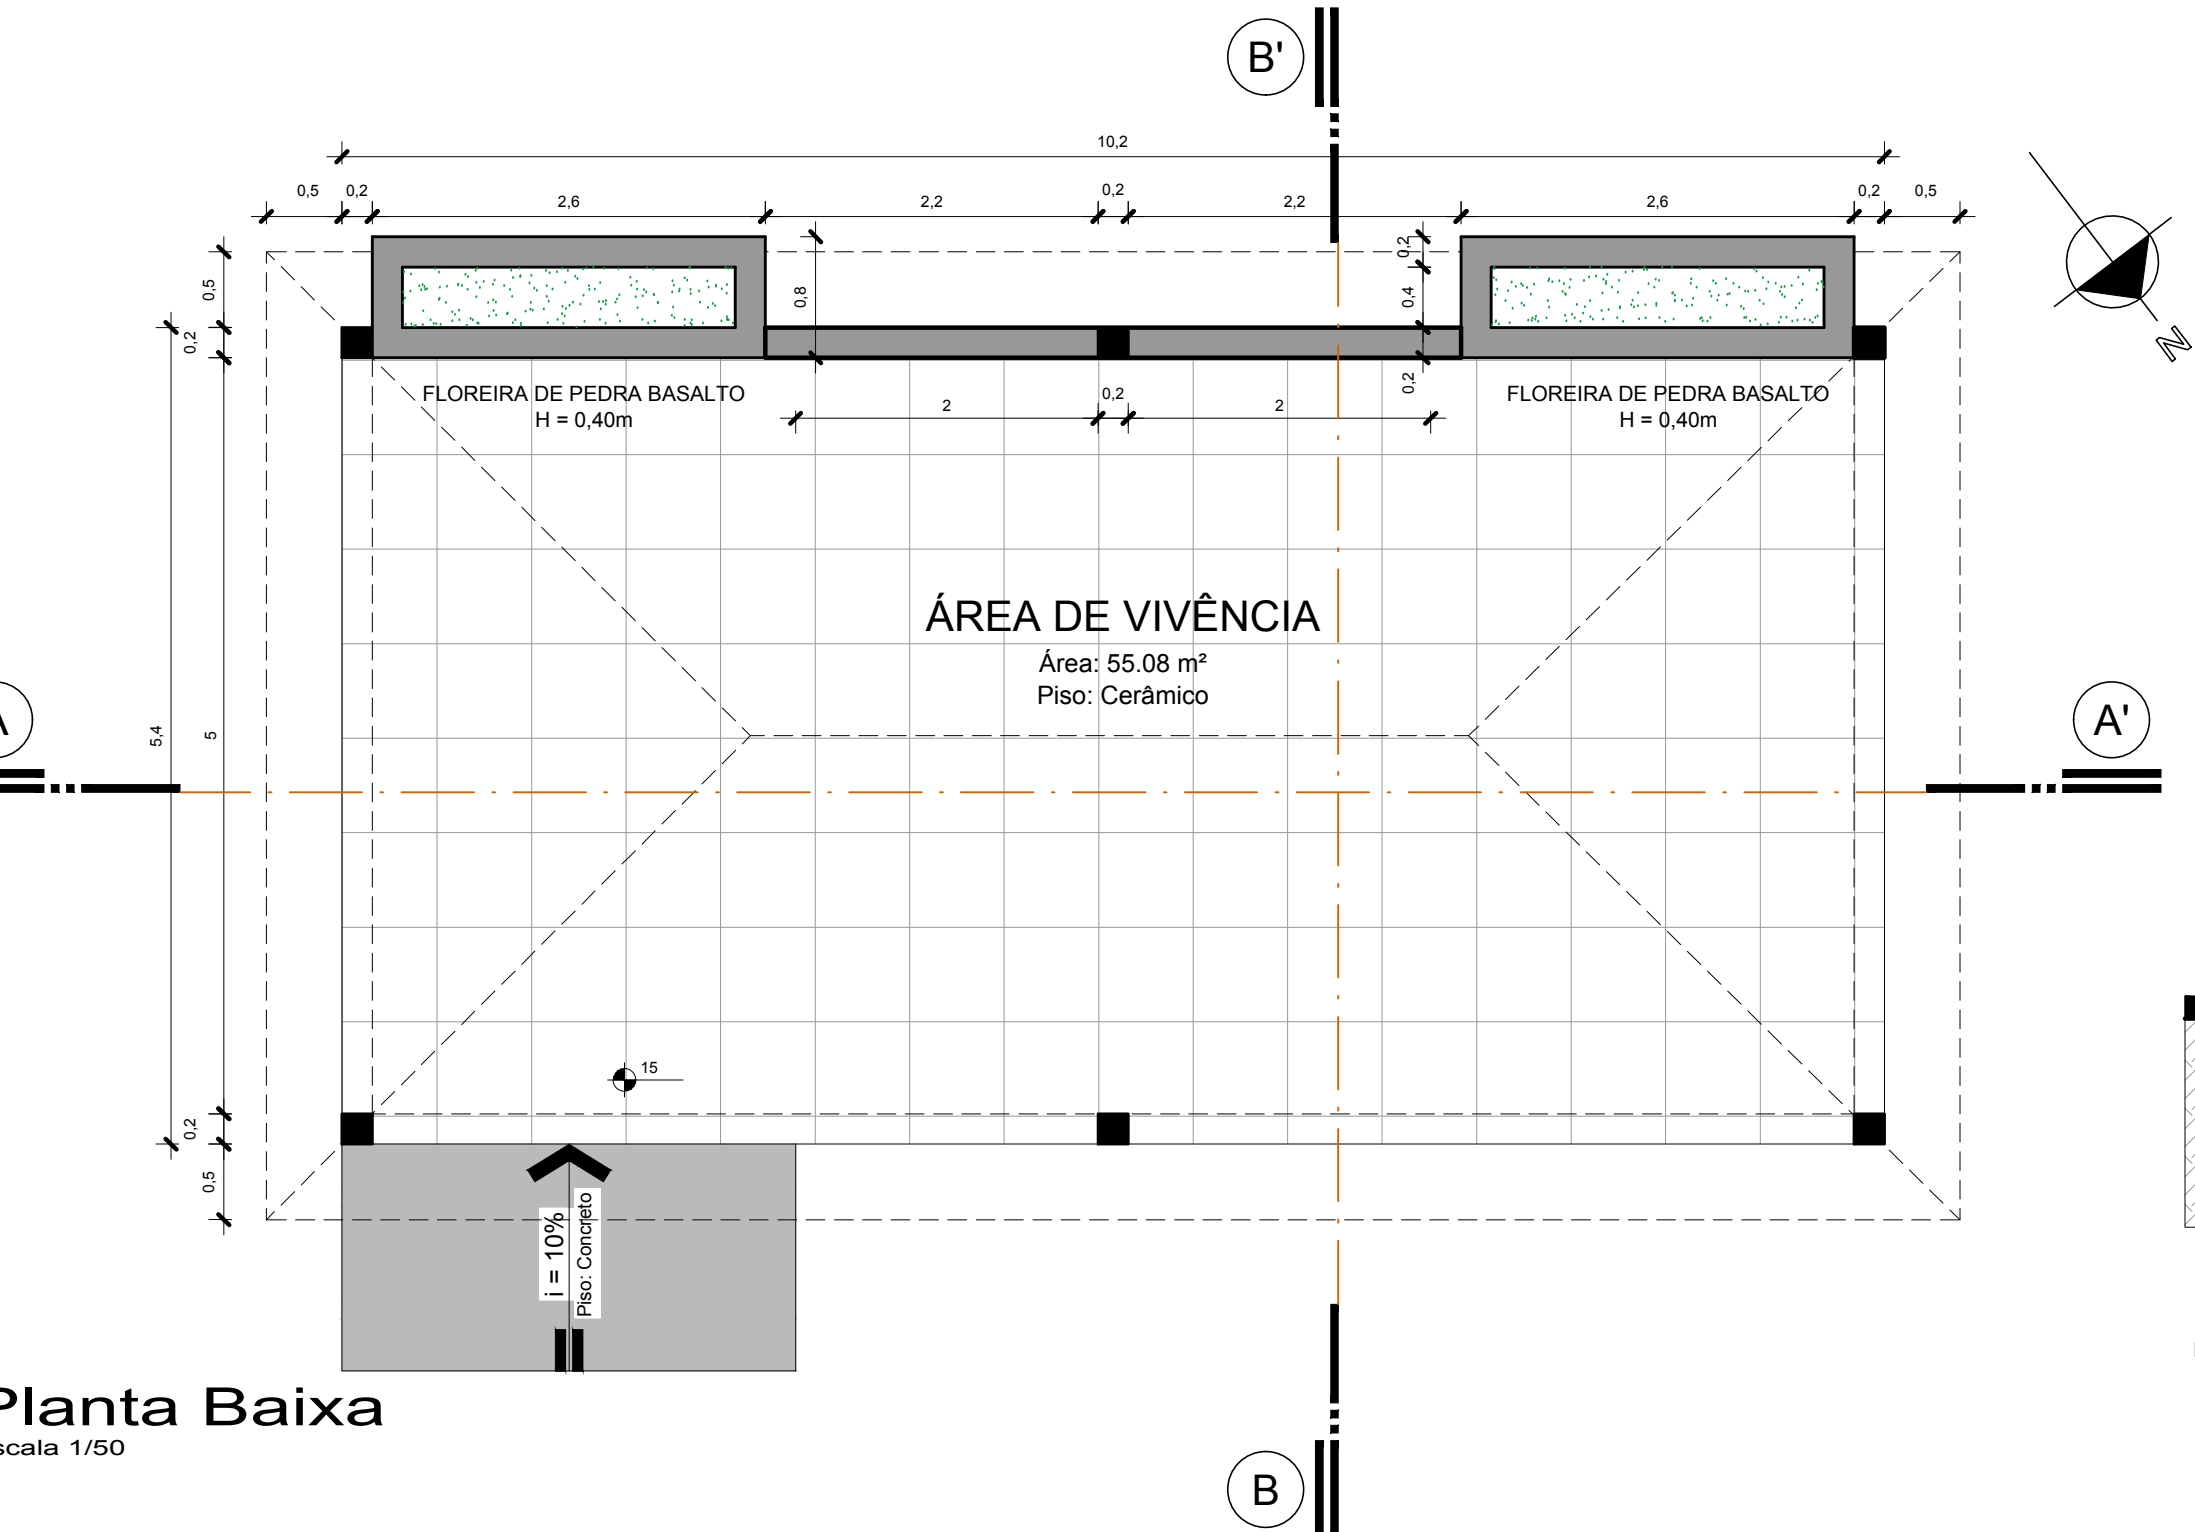


Planta Baixa
Escala 1/50

PROJETO ESTRUTURAL

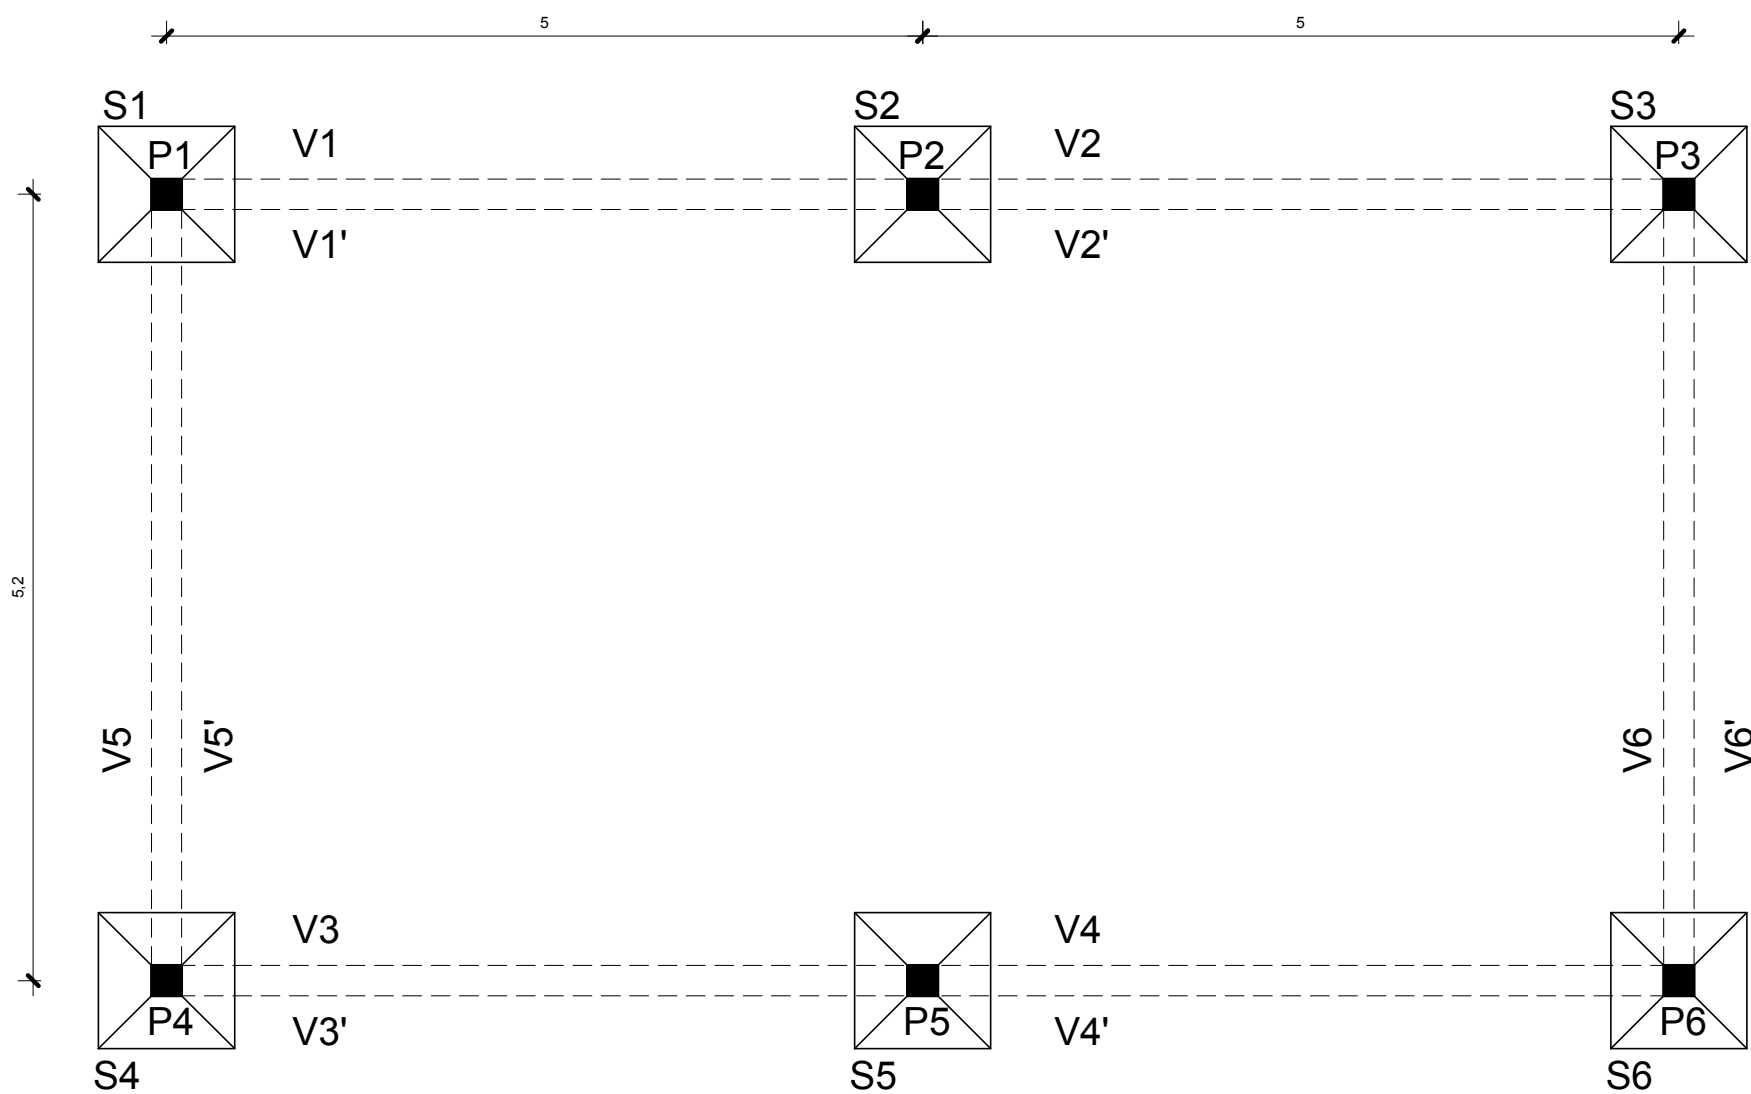


Planta Baixa
Escala 1/50


S1 à S6:
SAPATA ISOLADA

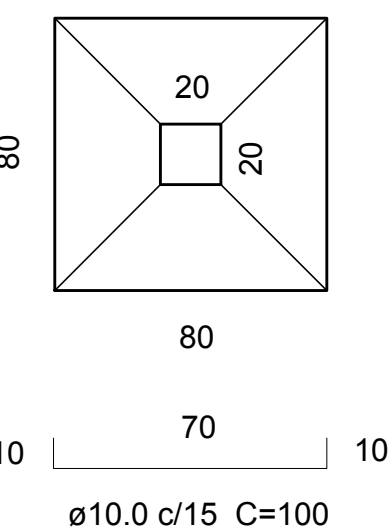


Detalhamento
Escala 1/25

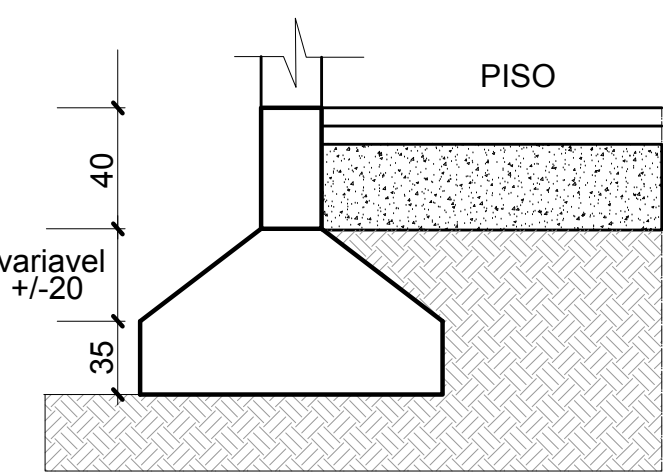


V1 à V6:
VIGA DE BALDRAME

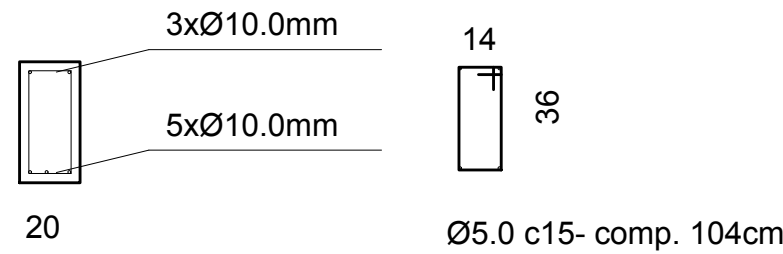


PILAR

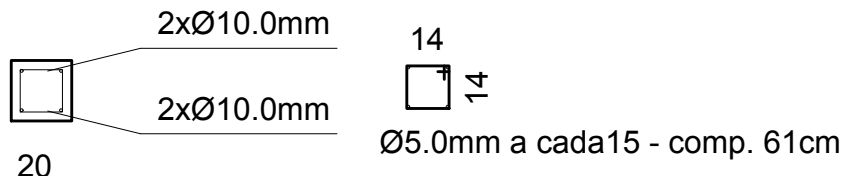


V1' à V6':
VIGA AEREA

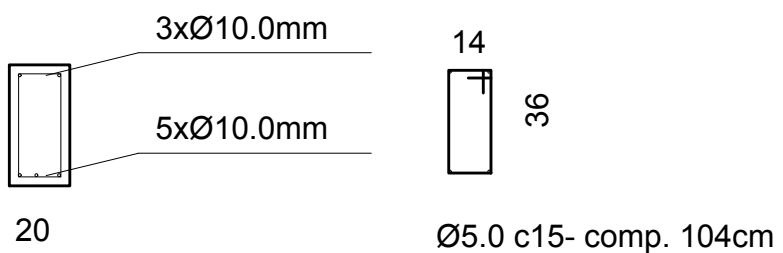

Corte BB'
Escala 1/50

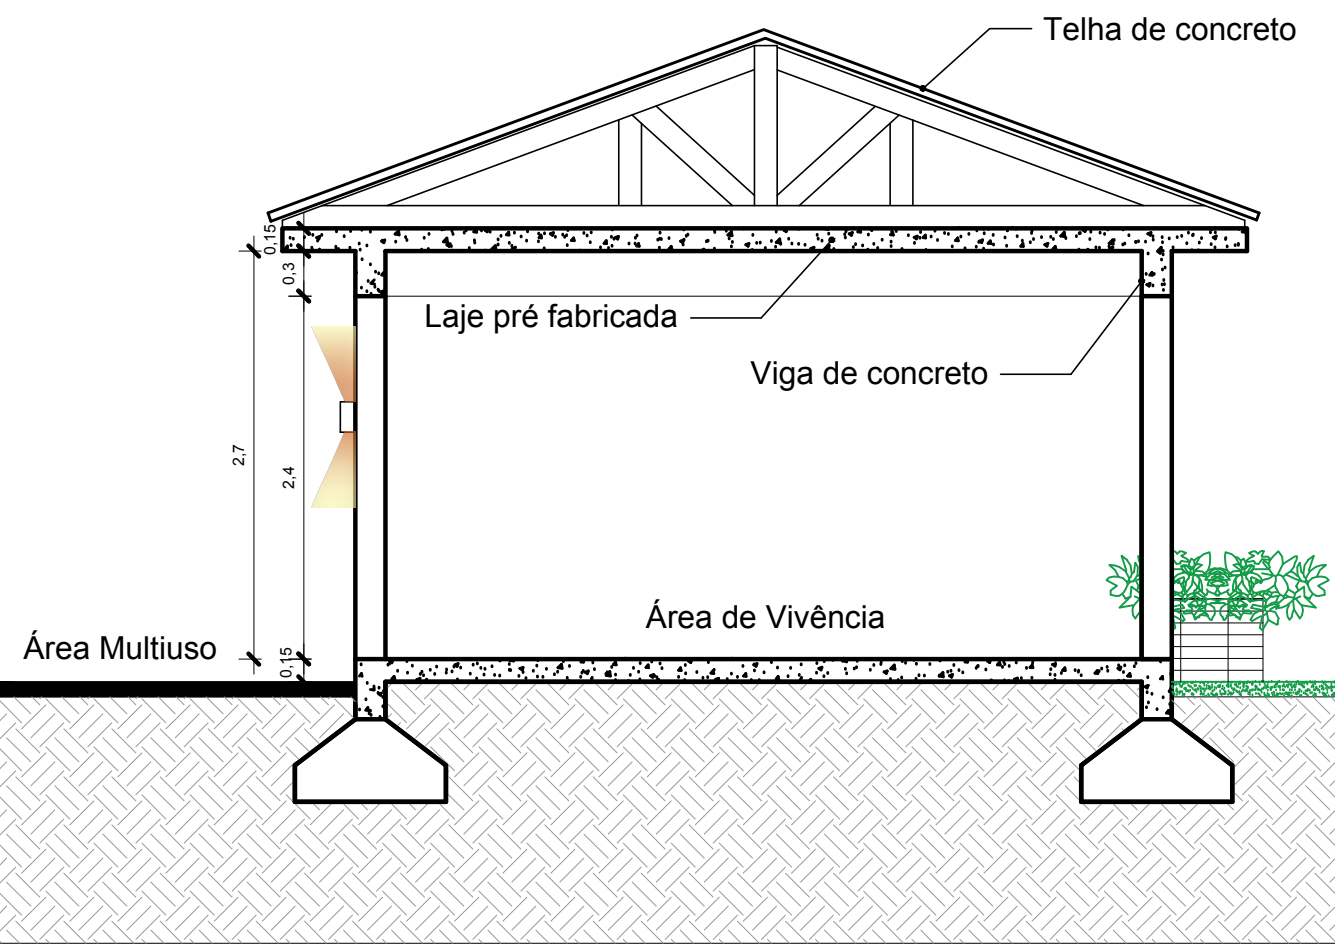

Corte AA'
Escala 1/50

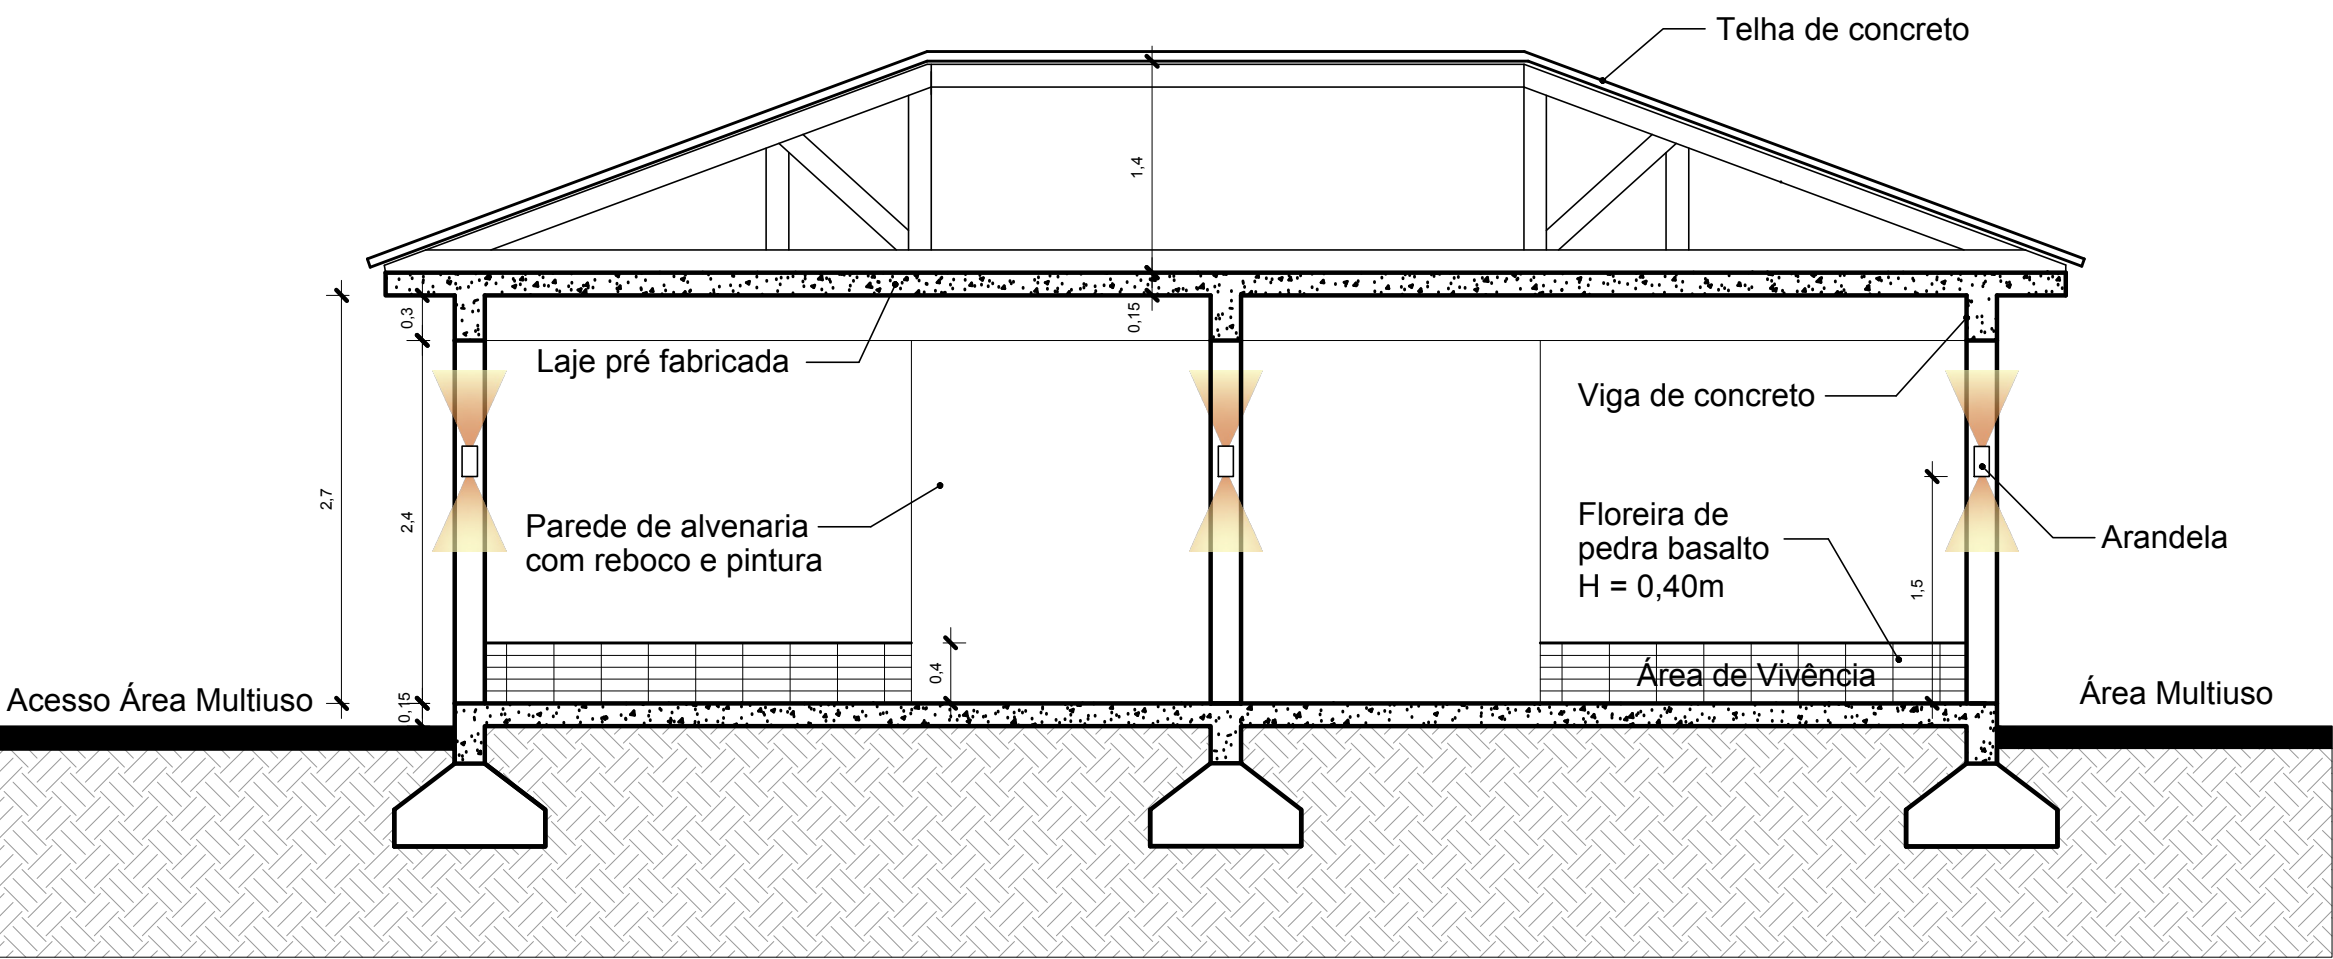



**PREFEITURA MUNICIPAL DE
PINHAL GRANDE - RS**

OBRA

Construção de Academia de Saúde - Modalidade Básica

ENDEREÇO

Av. Integração - Bairro Integração - Pinhal Grande /RS

PROJETO ARQUITETÔNICO / ESTRUTURAL

PREFEITO MUNICIPAL

LUCAS MICHELON

RESPONSÁVEL TÉCNICO

Engenheira Civil Raieli Rubin - CREA/PR 182.780-D

Arquiteta e Urbanista Ana Paula Dalmolin - CAU A 40.892-1

Arquiteta e Urbanista Renata Michelin Cocco - CAU A 142.156-5

DATA	ESCALA	ÁREA	PRANCHA	DESENHO
ABR/2021	Indicada	Indicada	03/04	Ana e Renata