



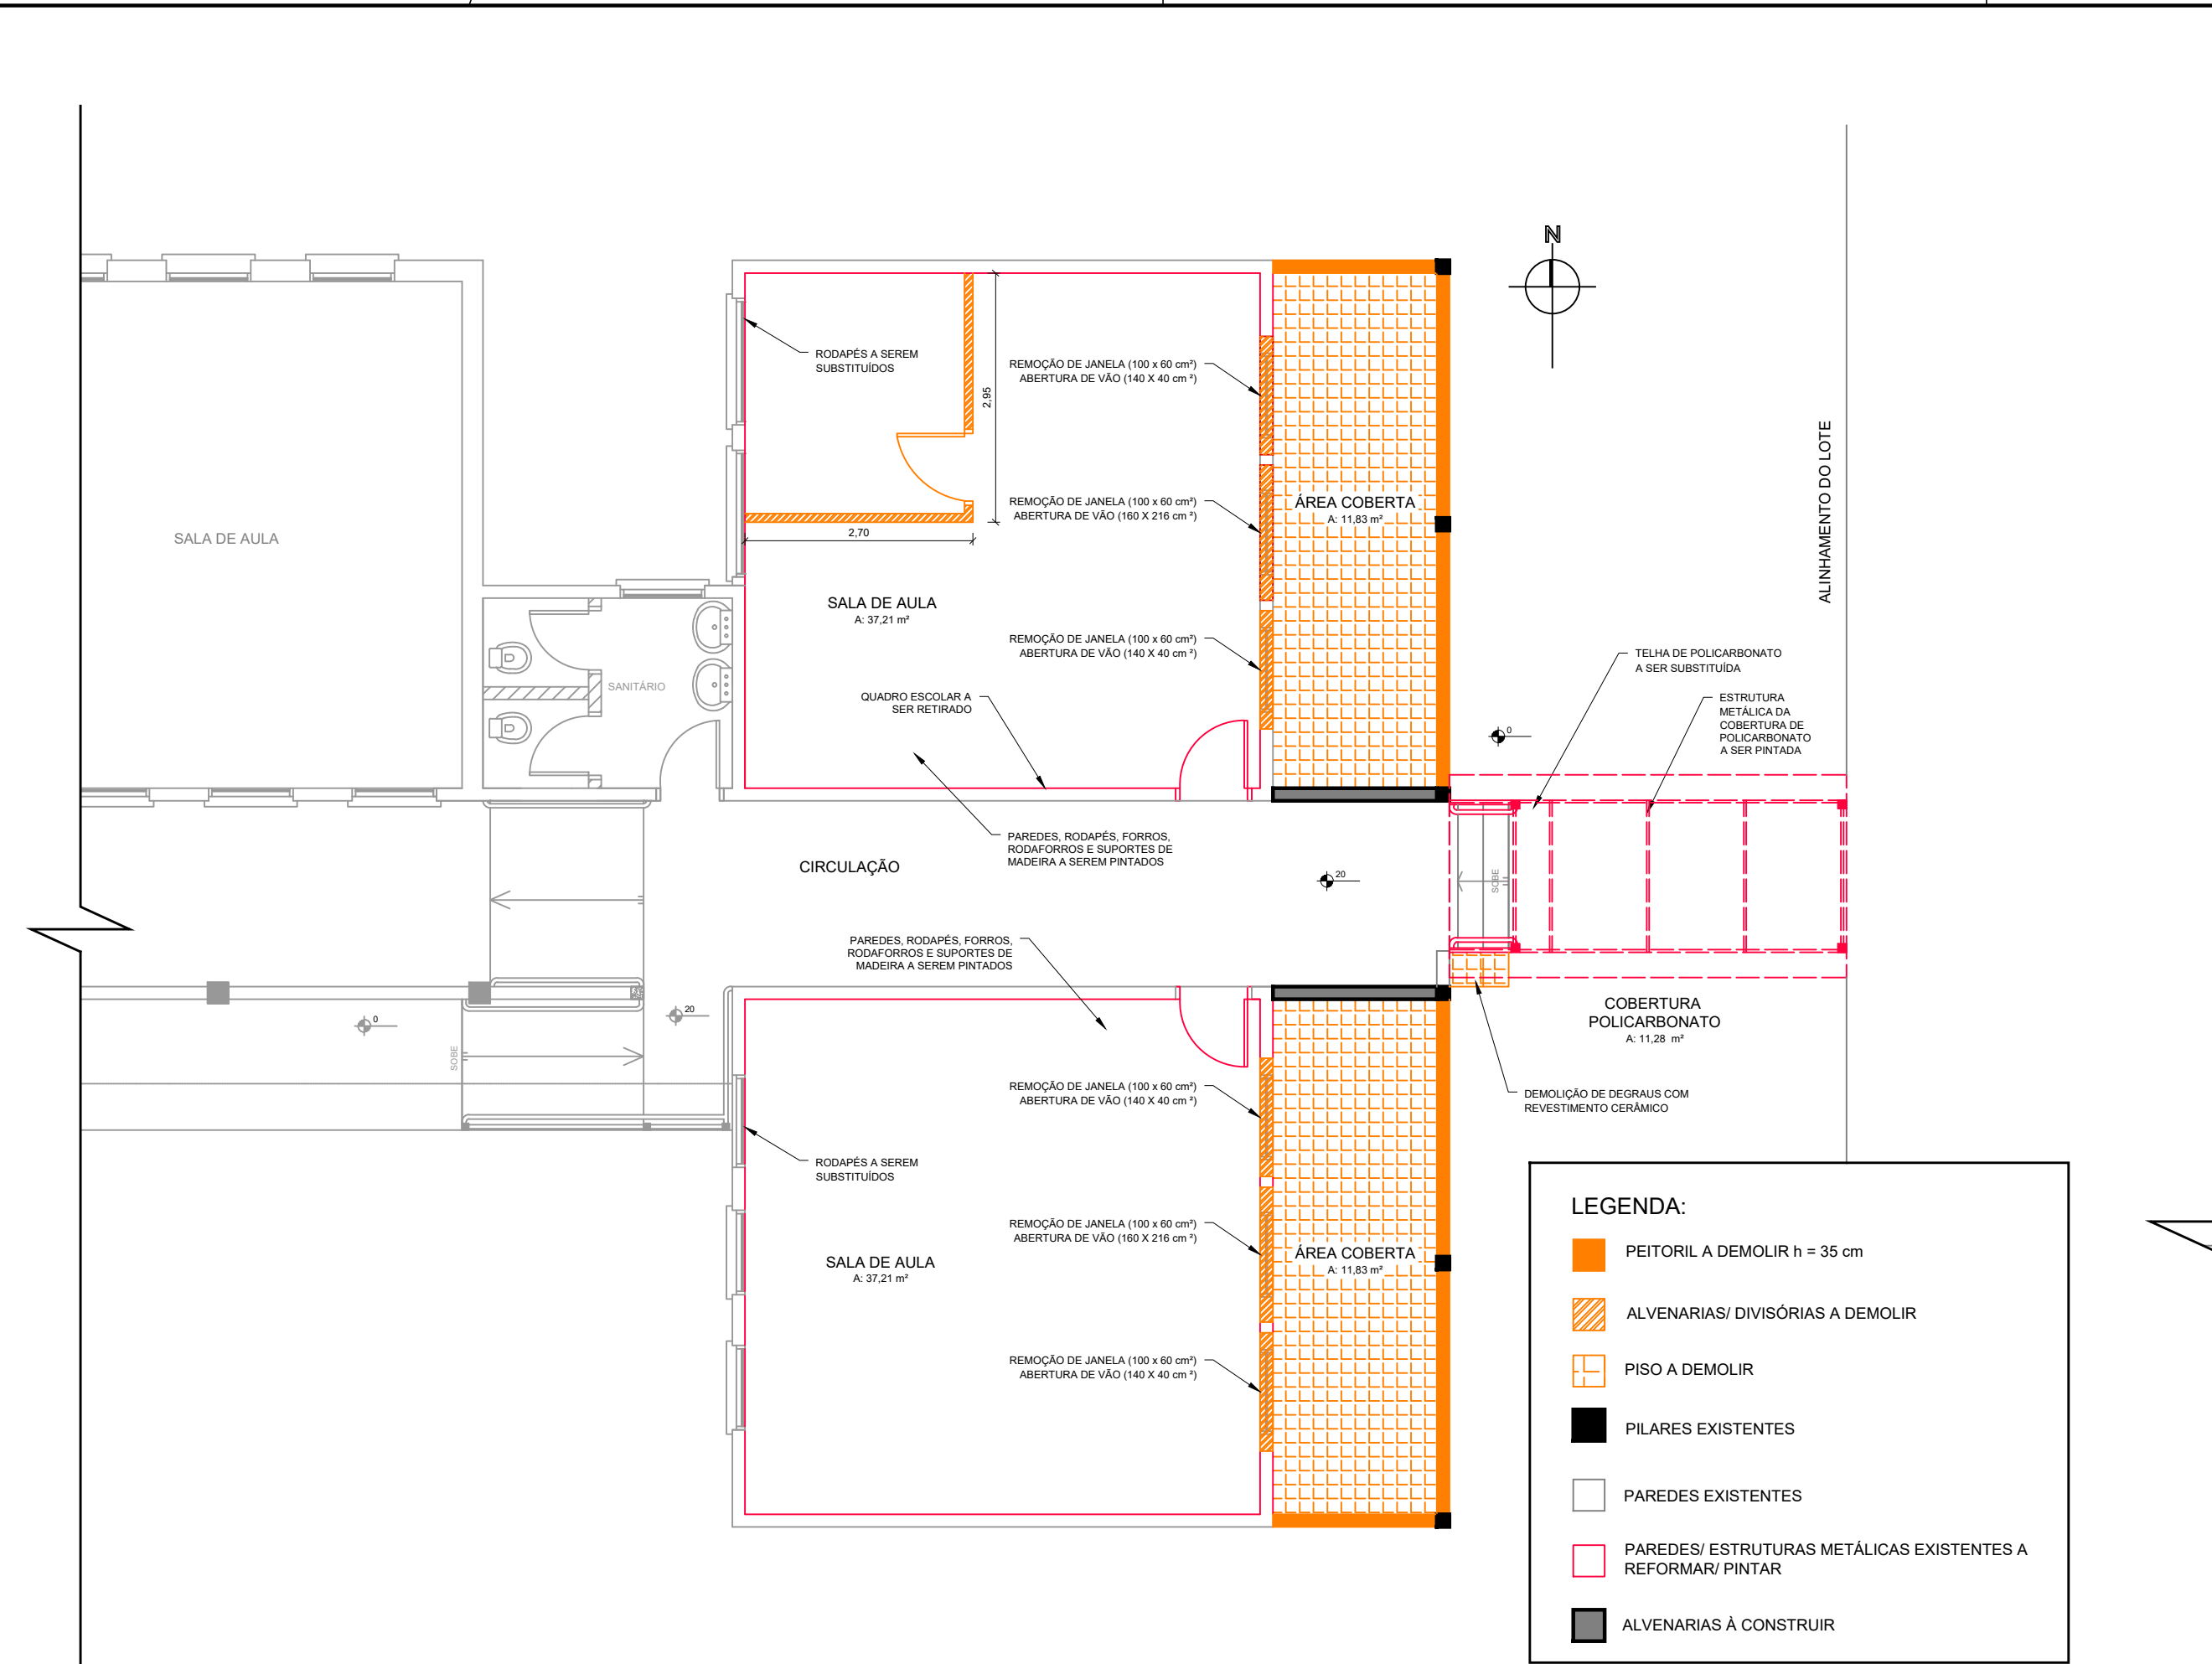

PLANTA BAIXA - DEMOLIR/ CONSTRUIR/ MANTER
Escala 1/75

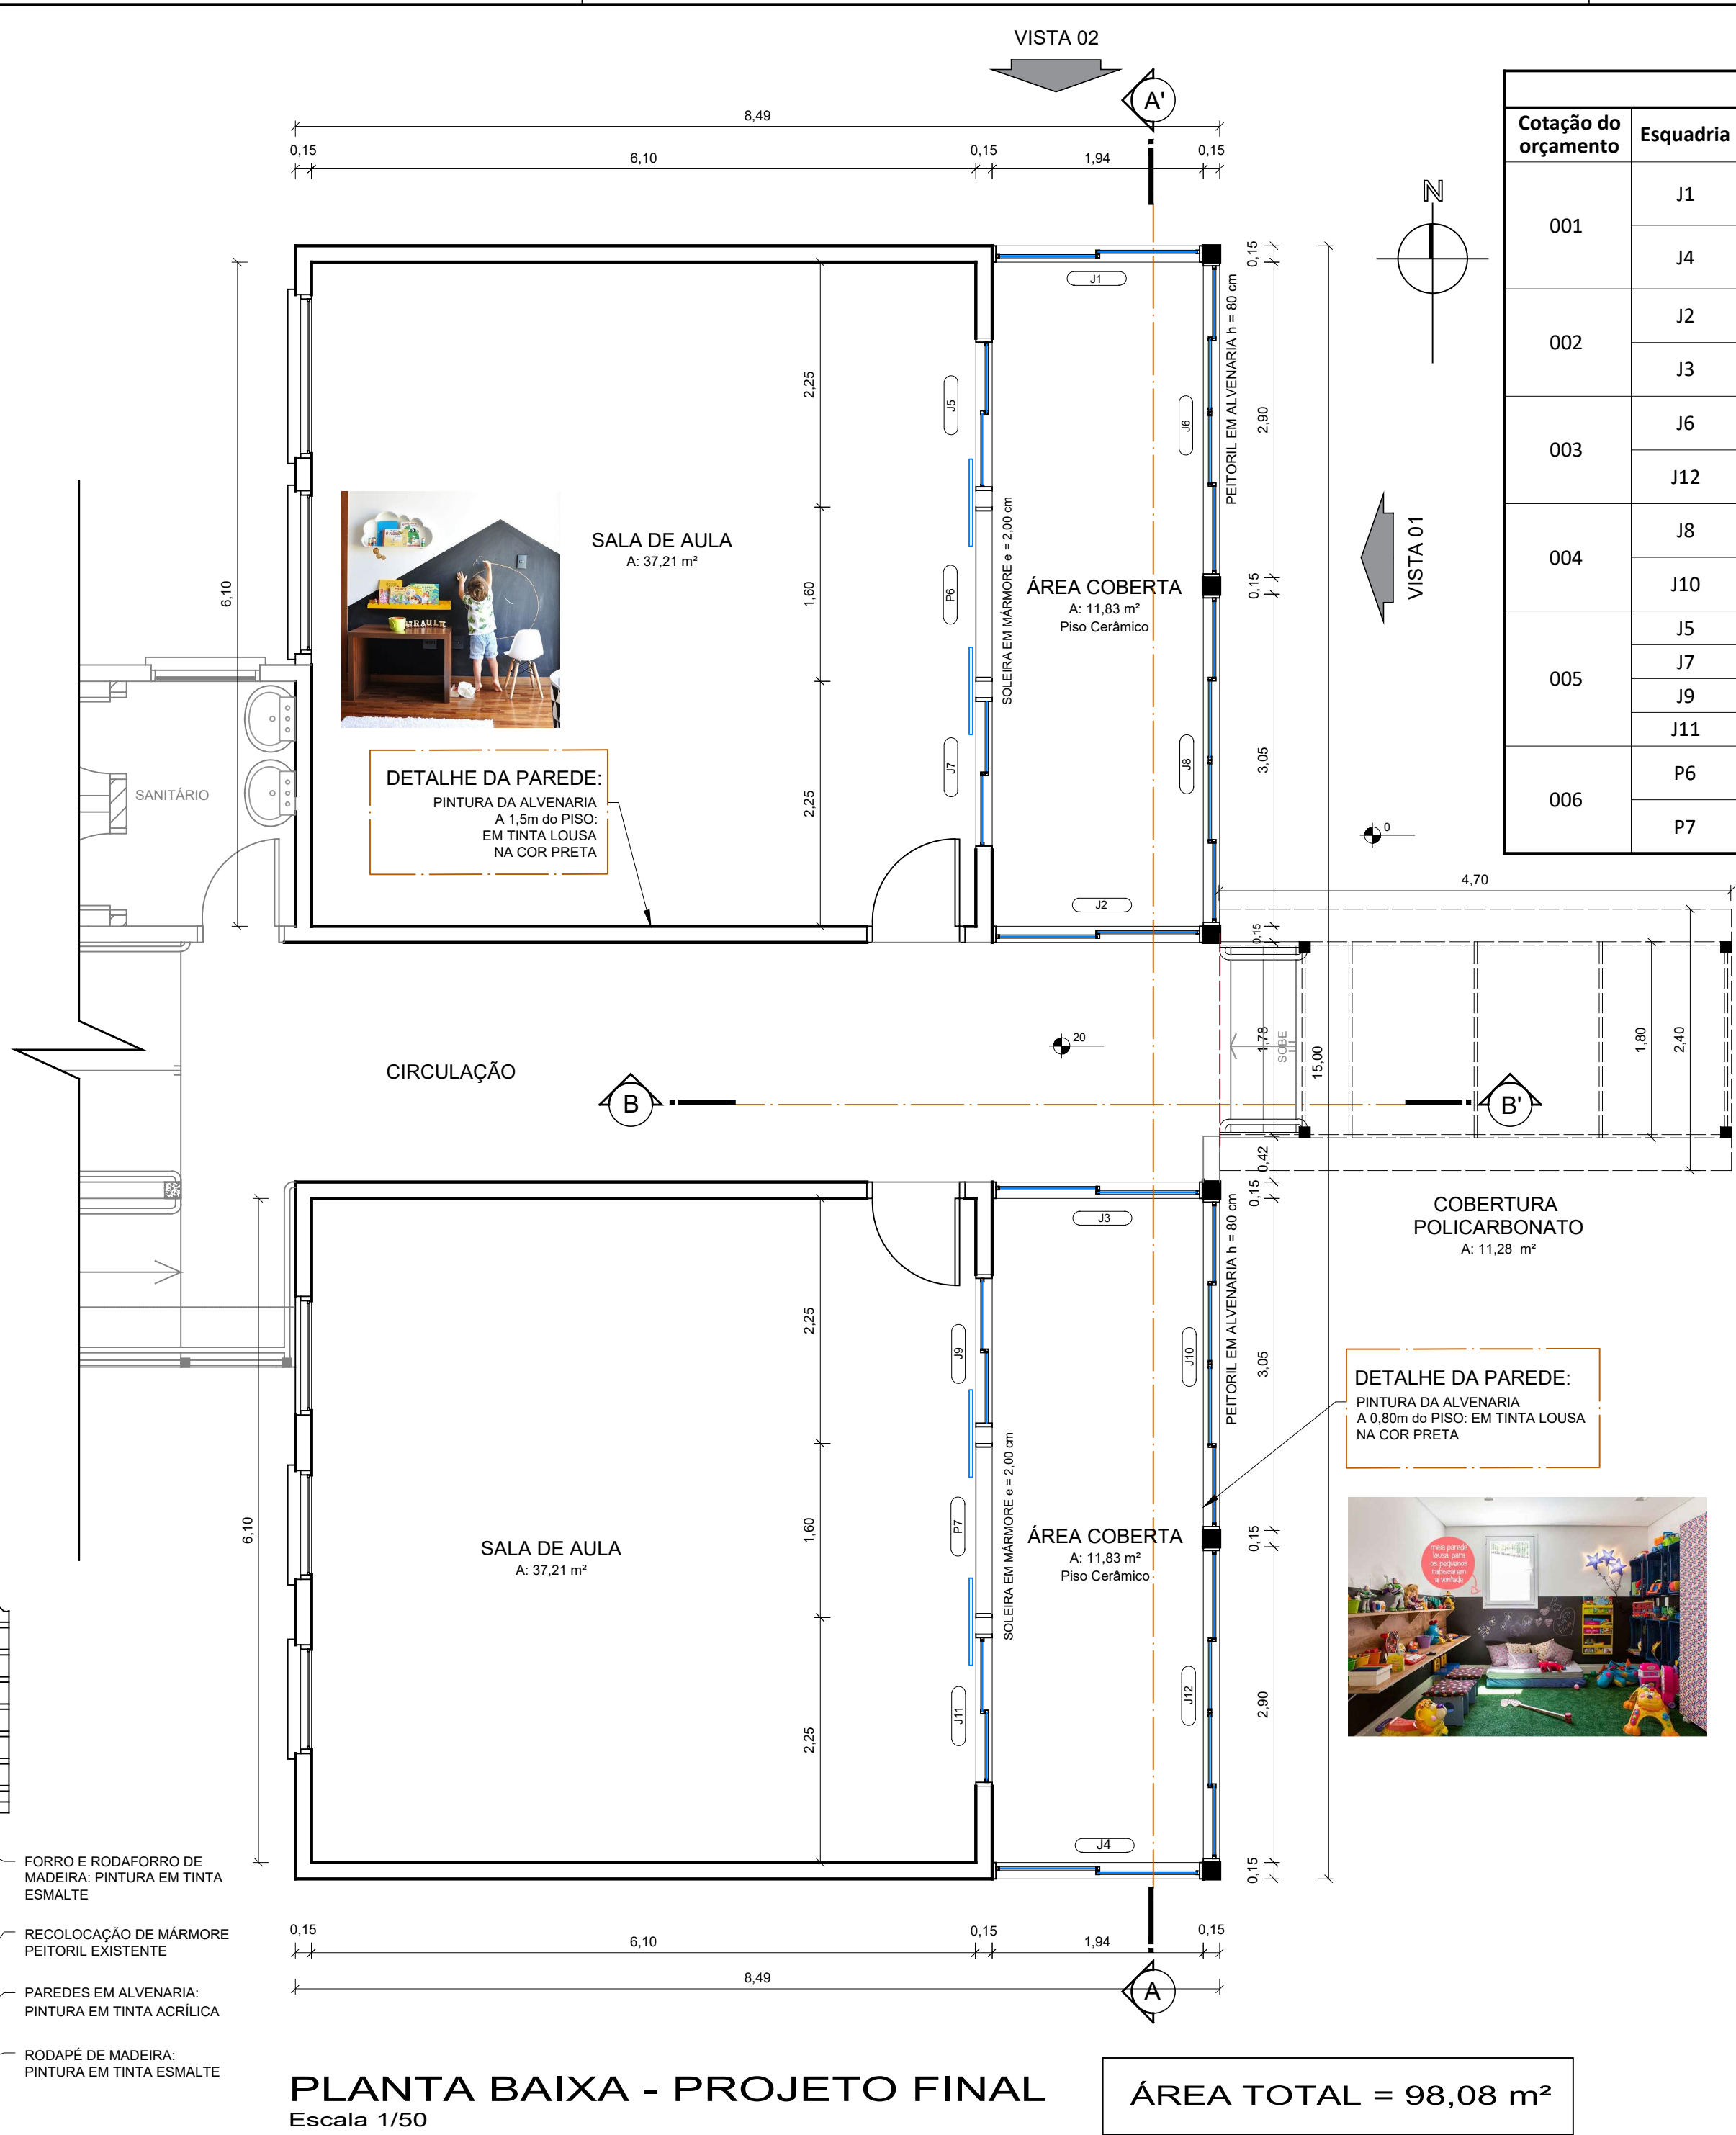


PLANTA BAIXA - PROJETO FINAL
Escala 1/50


ÁREA TOTAL = 98,08 m²

DIMENSÃO E DESCRIÇÃO DAS ESQUADRIAS				
Cotação do orçamento	Esquadria	Dimensão (cm)	Peitoril (cm)	Descrição
001	J1	194x185	80	Janela de vidro temperado 8mm fume com kit de alumínio na cor branca, uma folha de correr, uma folha fixa e peitoril fixo. Fechadura bate e fecha código 1571.
	J4			
002	J2	194x195	80	Janela de vidro temperado 8mm fume com kit de alumínio na cor branca, duas folhas de correr e uma folha fixa, peitoril e bandeira fixos. Fechadura bate e fecha código 1571.
	J3			
003	J6	290x185	80	Janela de vidro temperado 8mm fume com kit de alumínio na cor branca, duas folhas de correr e duas folhas fixa e peitoril fixo. Fechadura bate e fecha código 1570.
	J12			
004	J8	305x150	80	Janela de vidro temperado 8mm fume com kit de alumínio na cor branca, duas folhas de correr, duas folhas fixa e peitoril fixo. Fechadura bate e fecha código 1570.
	J10			
005	J5	140x40	222	Janela de vidro temperado 8mm incolor com kit de alumínio na cor branca, uma folha de correr e uma folha fixa. Fechadura bate e fecha código 1571.
	J7			
	J9			
006	P6	160x216	-	Porta de vidro temperado 10mm incolor com kit de alumínio na cor branca, duas folhas de correr com abertura do vão 100%. Fechadura bate e fecha código 1510x.
	P7			


TABELA DE ESQUADRIAS

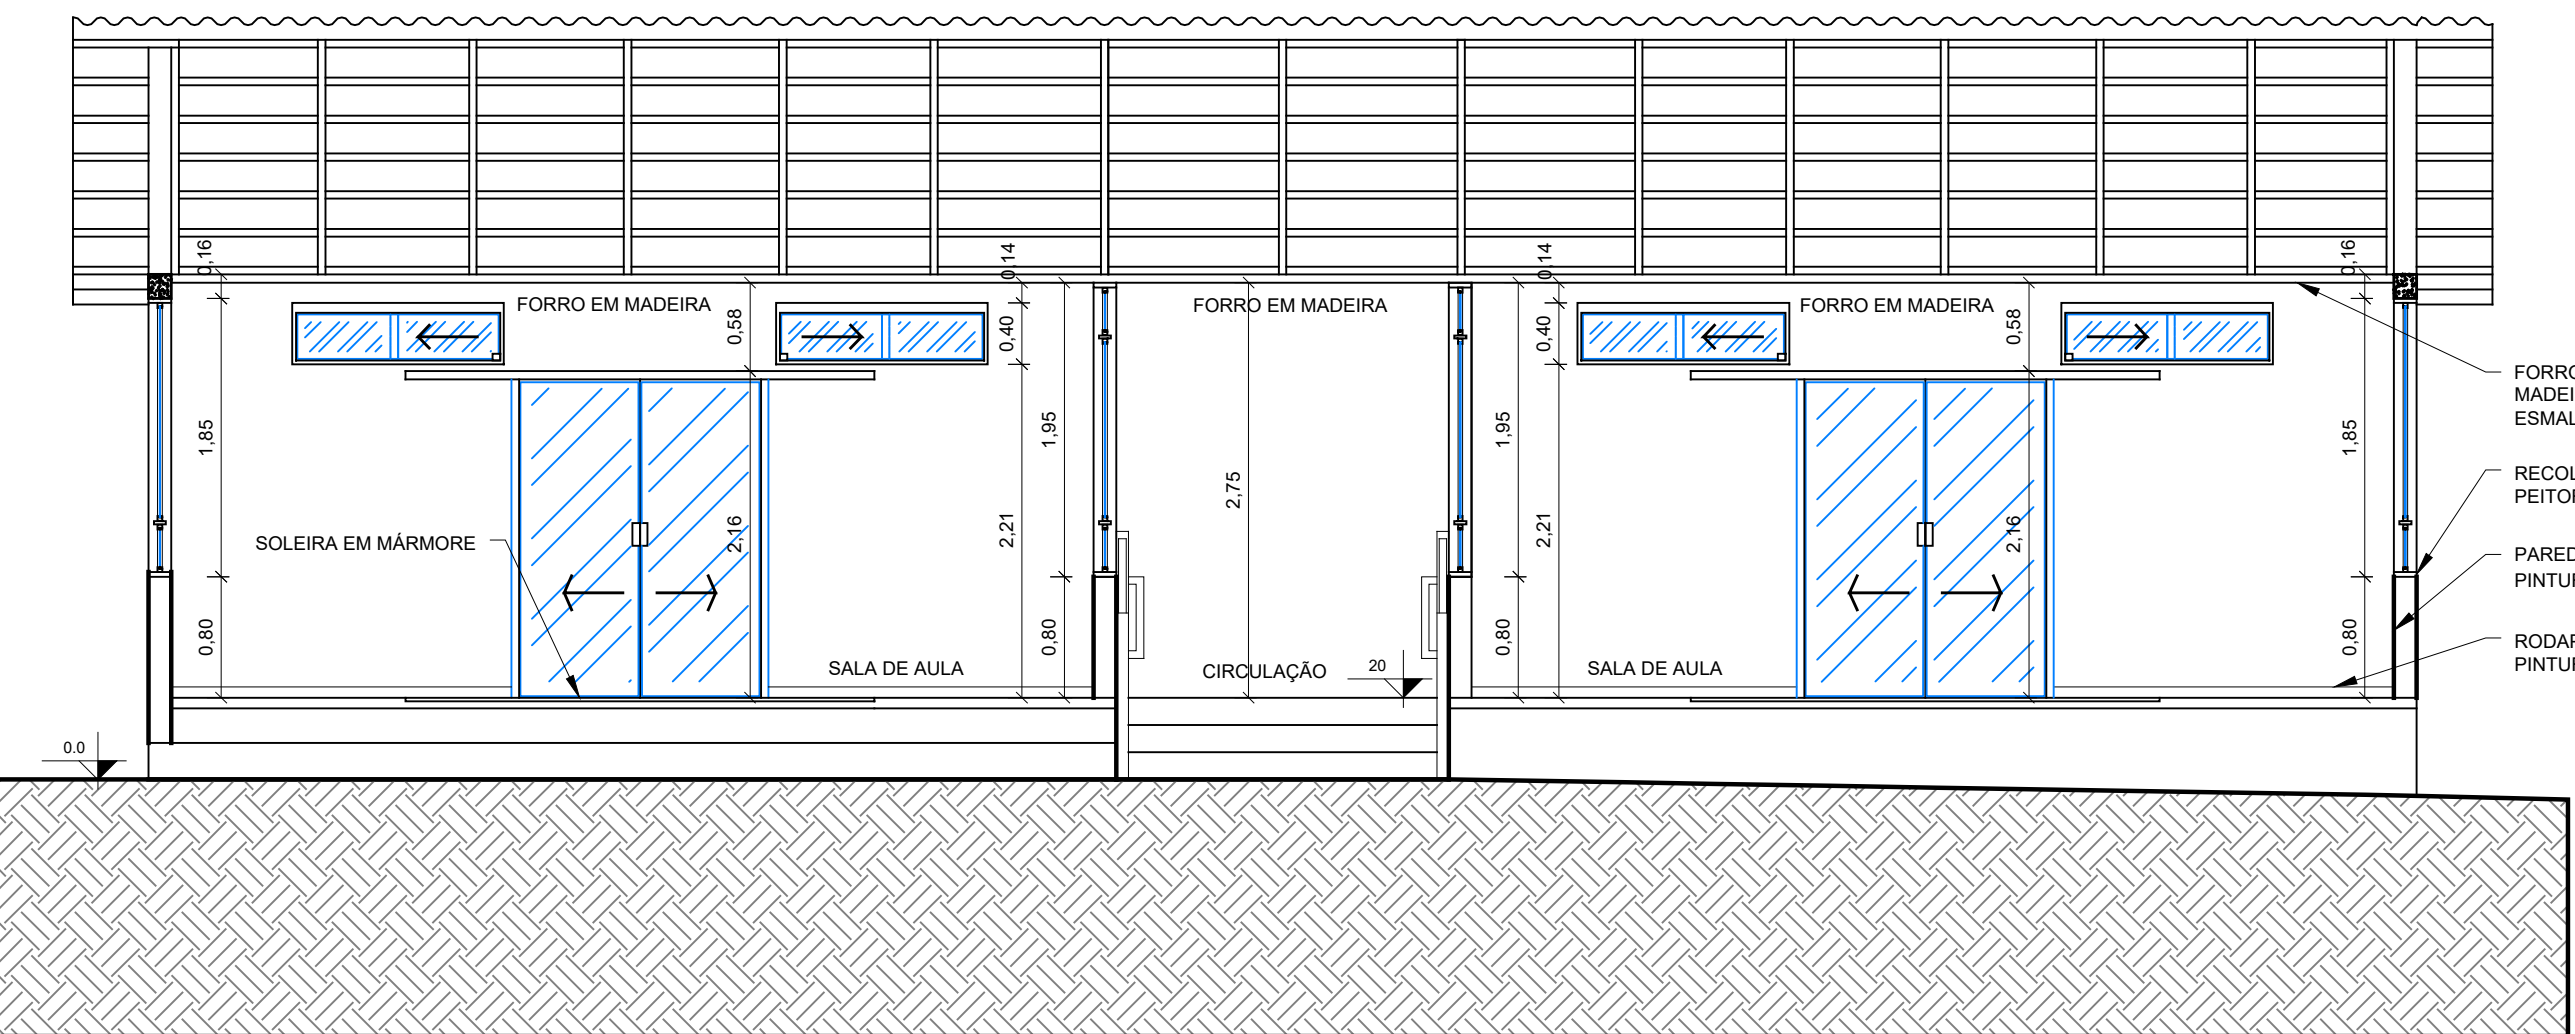

CORTE AA'
Escala 1/50

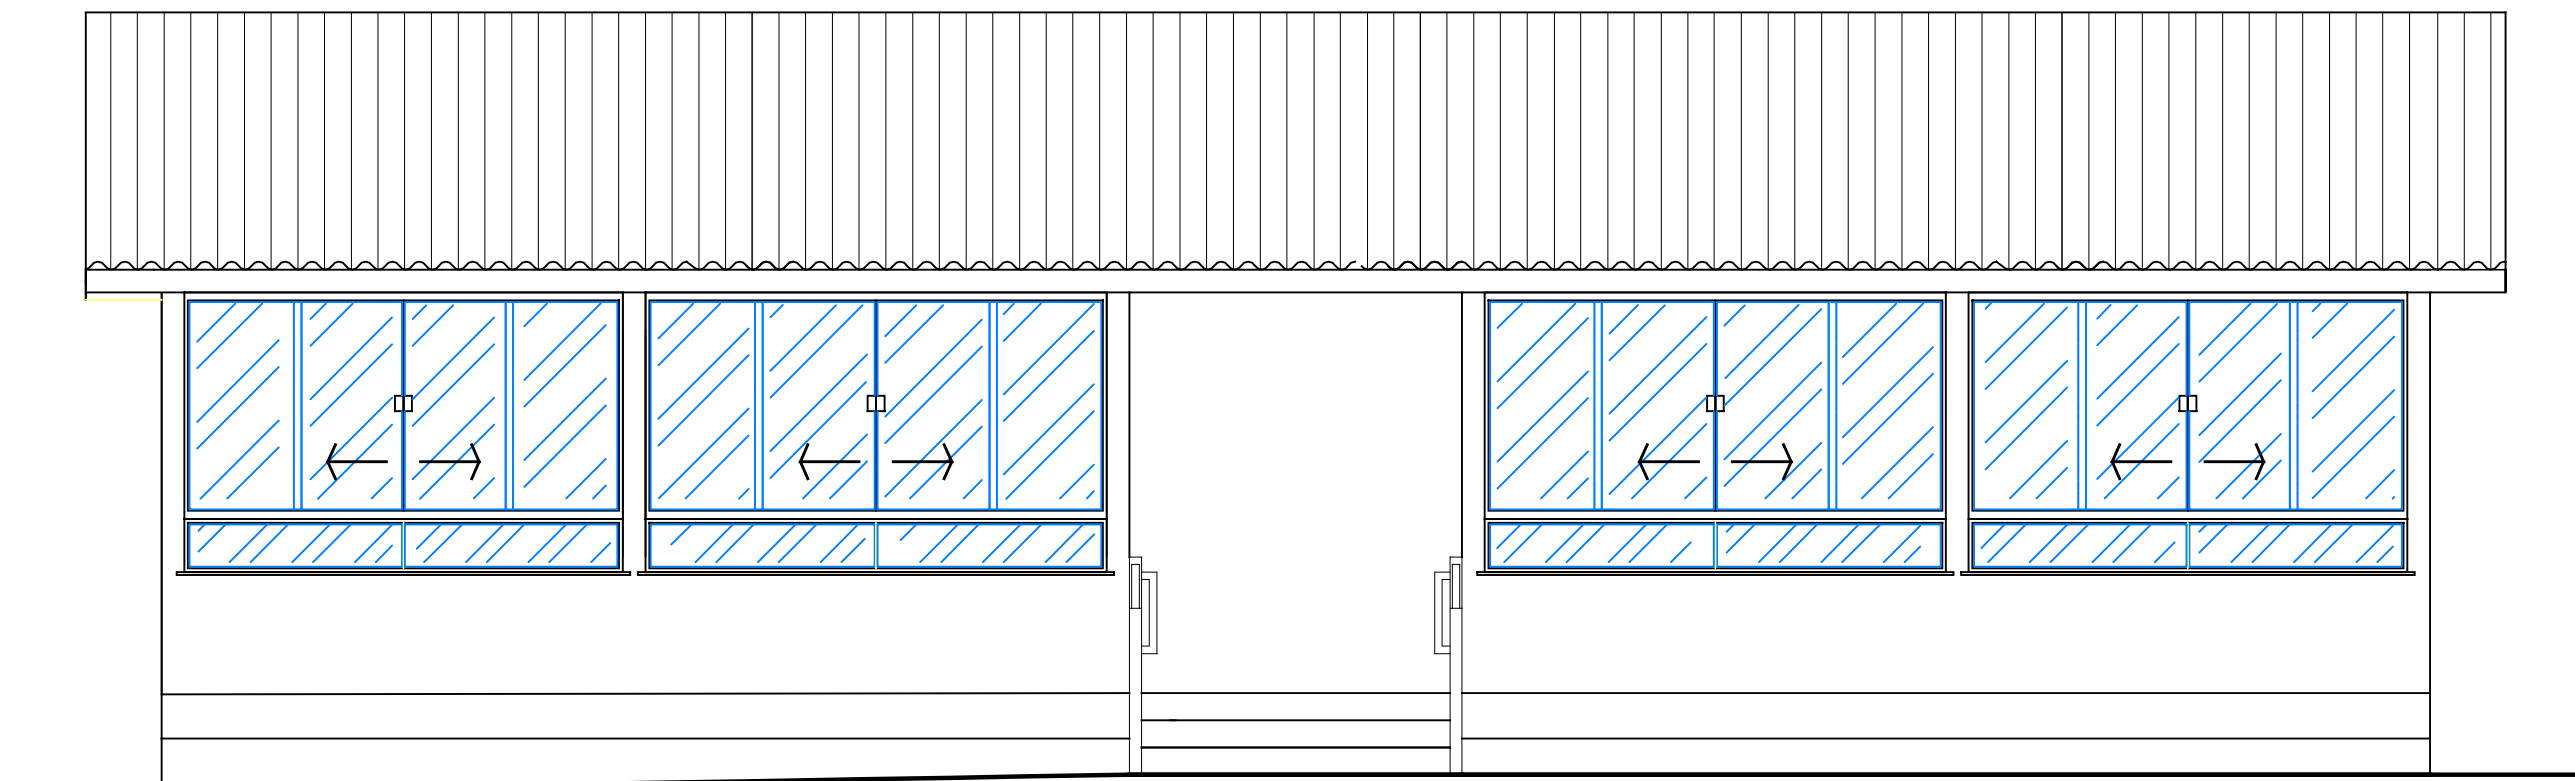

VISTA 01
Escala 1/50

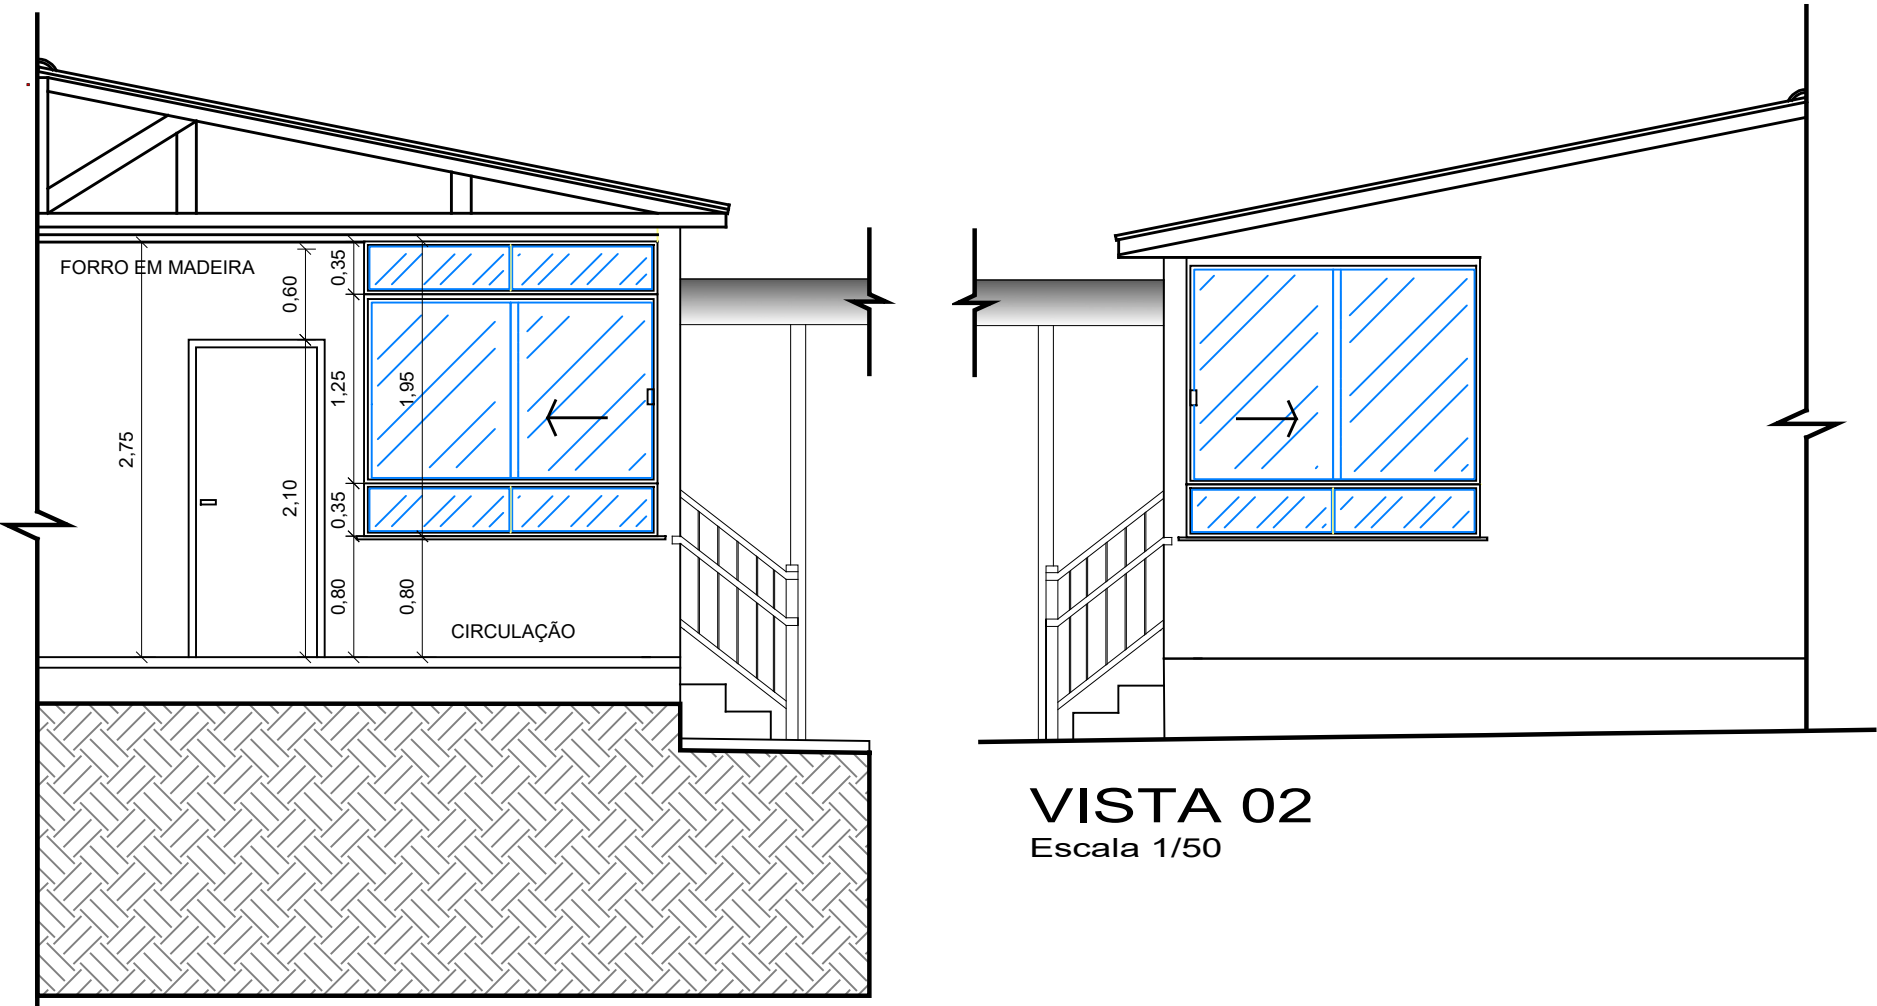

CORTE BB'
Escala 1/50

VISTA 02
Escala 1/50

 PREFEITURA MUNICIPAL DE PINHAL GRANDE - RS				
OBRA Melhorias na infraestrutura do prédio da EMEF Juraci Edler				
ENDEREÇO Estrada do Rincão do Appel - Rincão do Appel - Pinhal Grande (RS)				
PROJETO ARQUITETÔNICO				
PREFEITO MUNICIPAL LUCAS MICHELON				
RESPONSÁVEL TÉCNICO Engenheira Civil Raieli Rubin - CREA/PR 182.780-D				
Arquiteta e Urbanista Renata Michelon Cocco - CAU A 142.156-5				
DATA JAN/2022	ESCALA Indicada	ÁREA Indicada	PRANCHA 01/01	DESENHO Renata e Raieli