

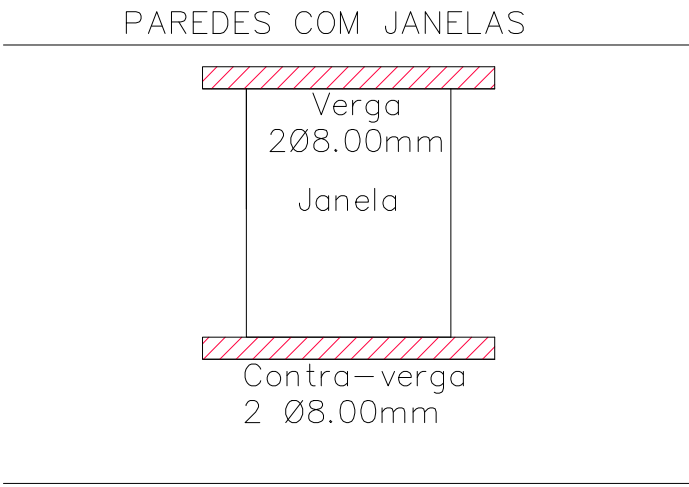
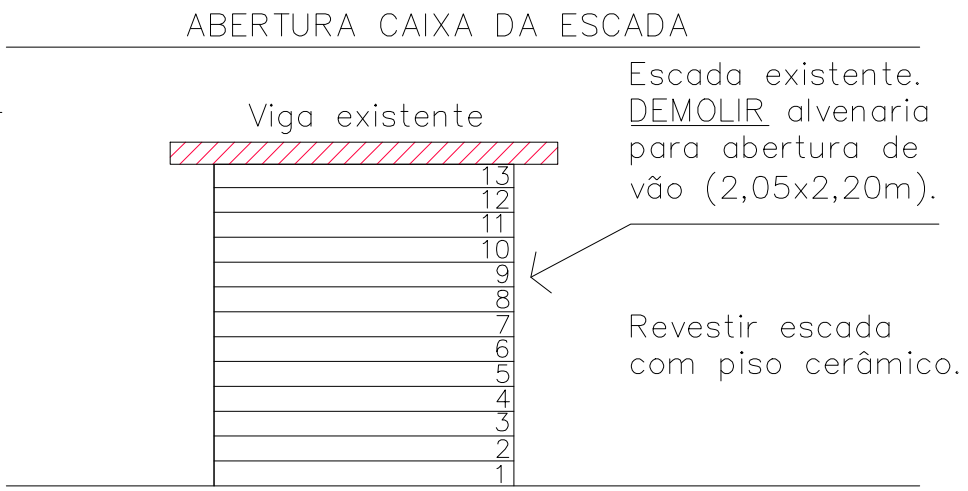


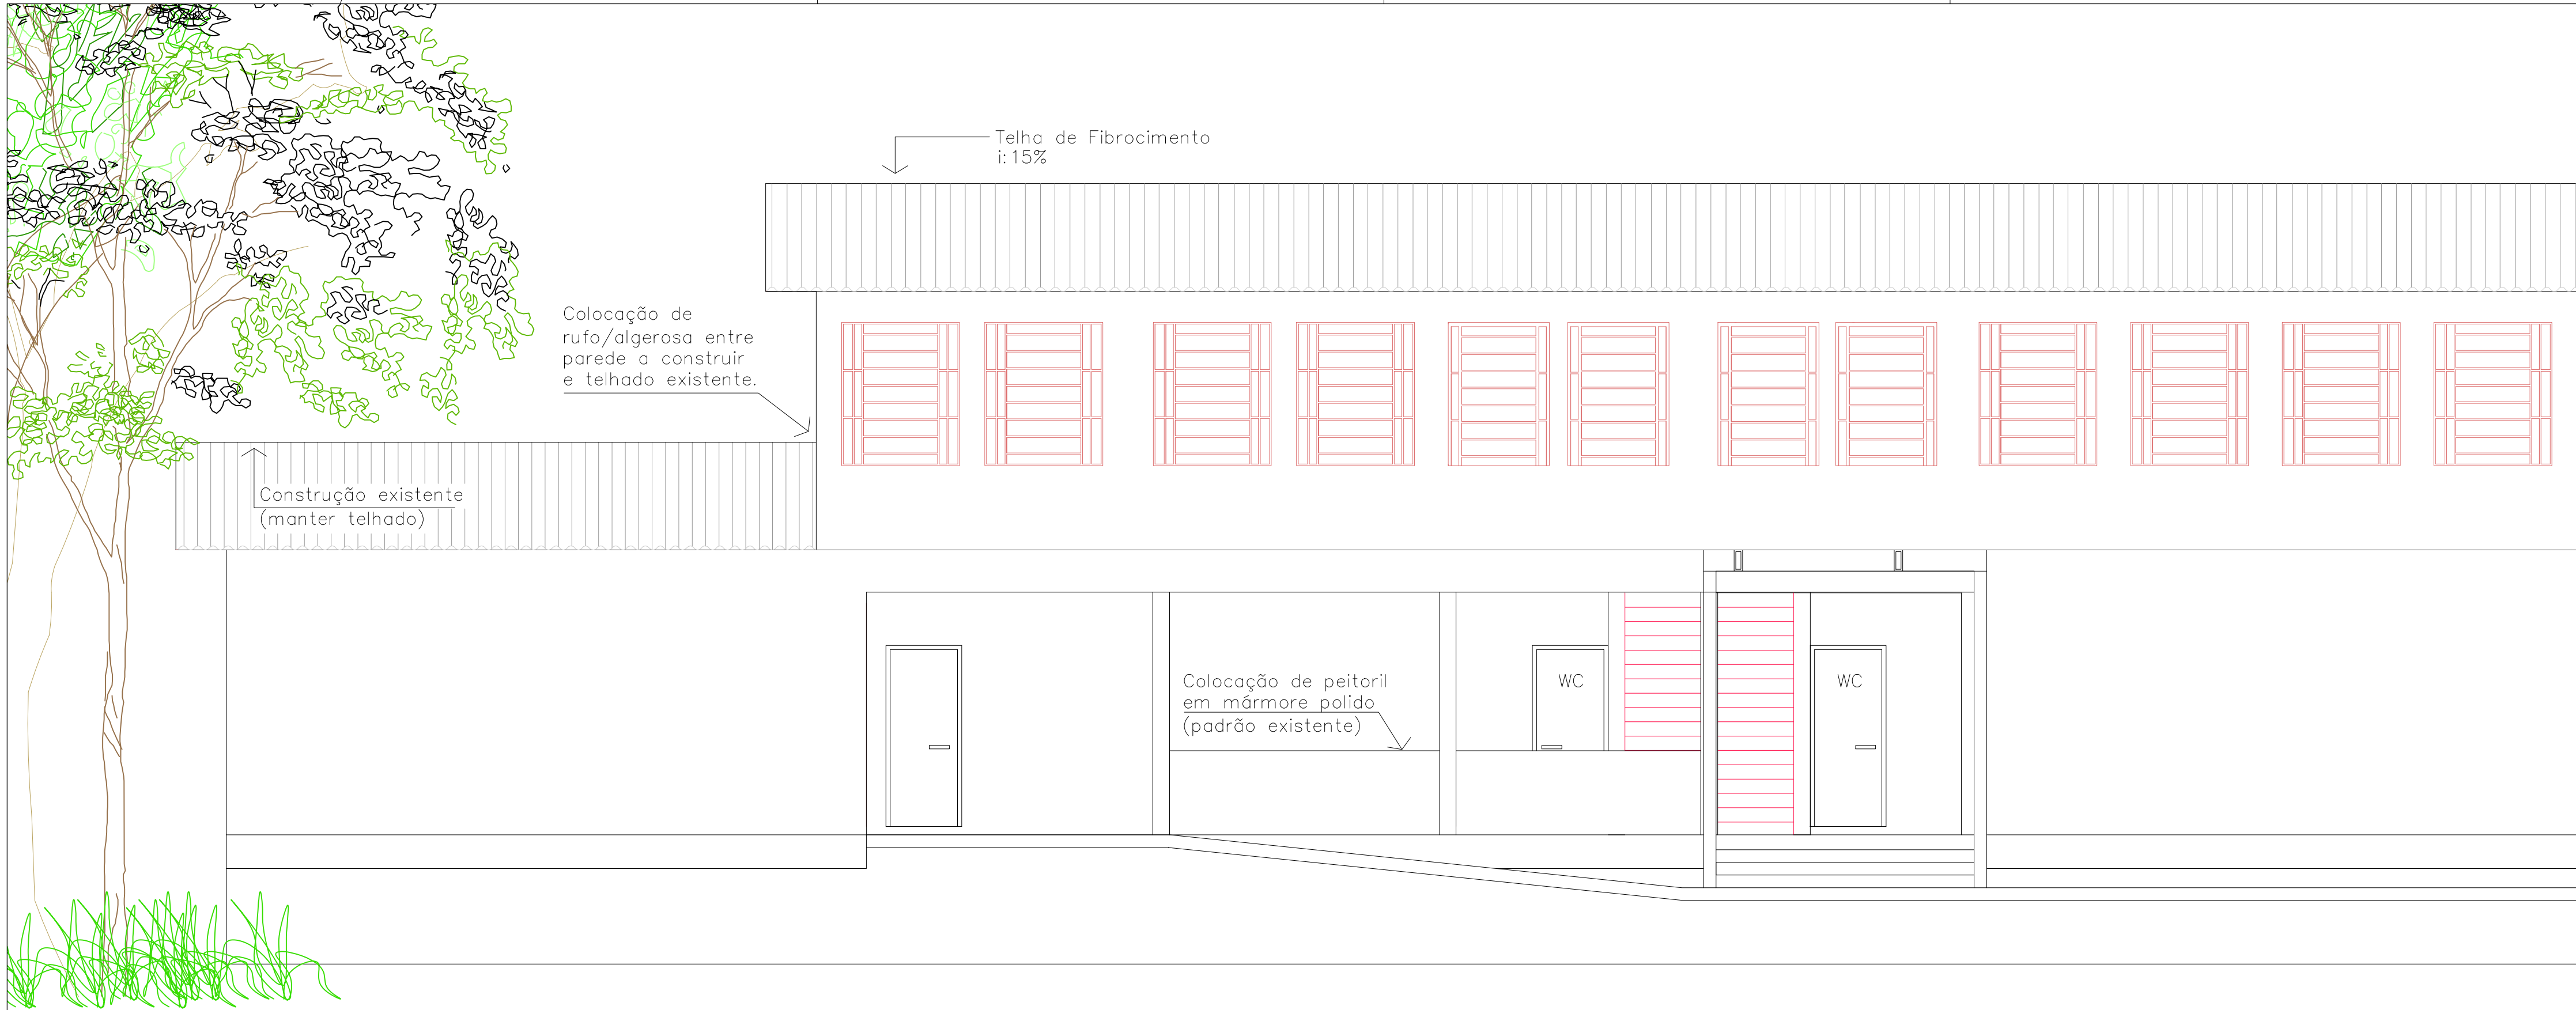

FACHADA FRONTAL
Escala 1/50

QUADRO DE ÁREAS					
	ÁREAS EXISTENTES		ÁREAS AMPLIAR		
	BLOCO A	BLOCO B	BLOCO A	BLOCO B	PÁTIO COBERTO/PASSARELA
PAV. INFERIOR	A=314,04 m ²	A=251,100 m ²	—	—	A=104,75 m ²
PAV. SUPERIOR	A=371,42 m ²	—	—	A=188,10 m ²	A=9,90 m ²
TOTAL	A=685,46 m ²	A=251,100 m ²	—	A=188,10 m ²	A=114,65 m ²

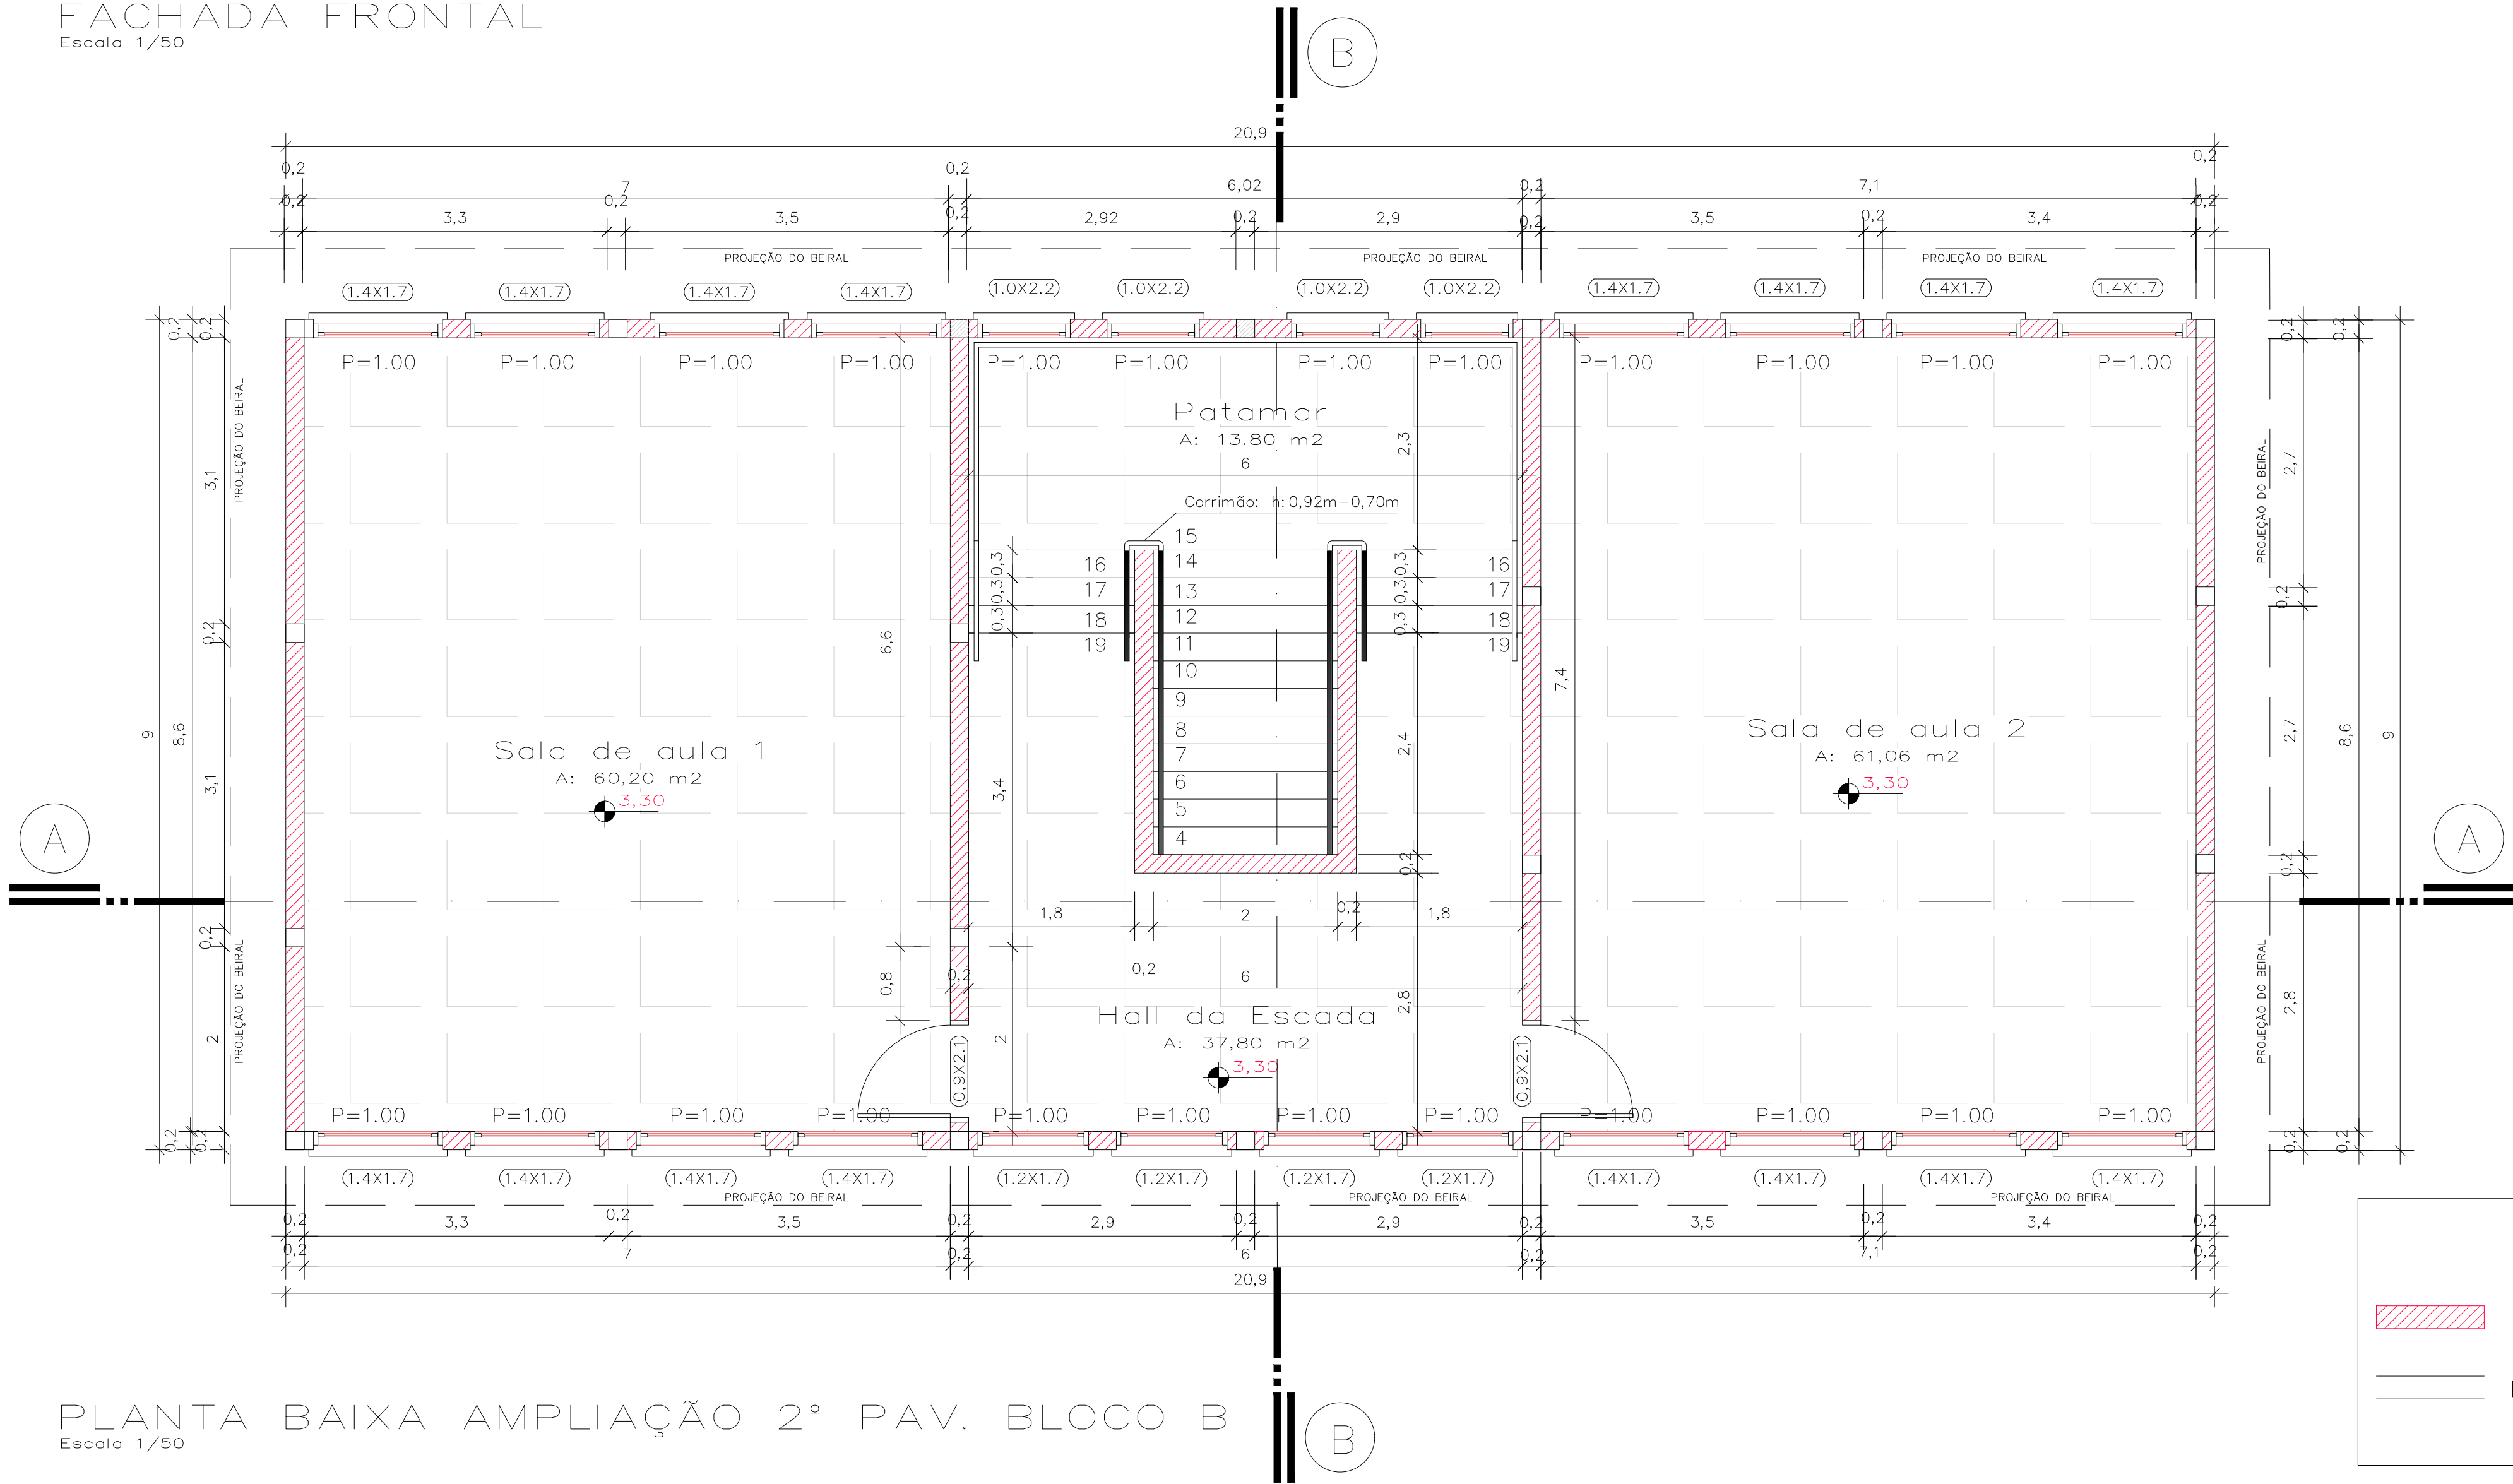

PLANTA BAIXA AMPLIAÇÃO 2º PAV. BLOCO B
Escala 1/50

 PREFEITURA MUNICIPAL DE PINHAL GRANDE - RS					
OBRA Ampliação Pav. Superior Bloco B - EMEF. José Rubin Filho					
ENDEREÇO Rua Cézar Rubin, 227 - Bairro São José - Pinhal Grande/RS					
PROJ ARQUITETÔNICO - PLANTA BAIXA E FACHADA					
PREFEITO MUNICIPAL LUCAS MICHELON					
RESPONSÁVEL TÉCNICO Kelli Manfio - Engenheira Civil CREA RS230615 Taciane P. Fracaro - Engenheira Civil CREA RS241985					
DATA OUT/ 2022	ESCALA	ÁREA 188,10 m ²	PRANCHA 01/02	DESENHO KELLI	