



SETOR A:

PLAYGROUND
E ESTARES

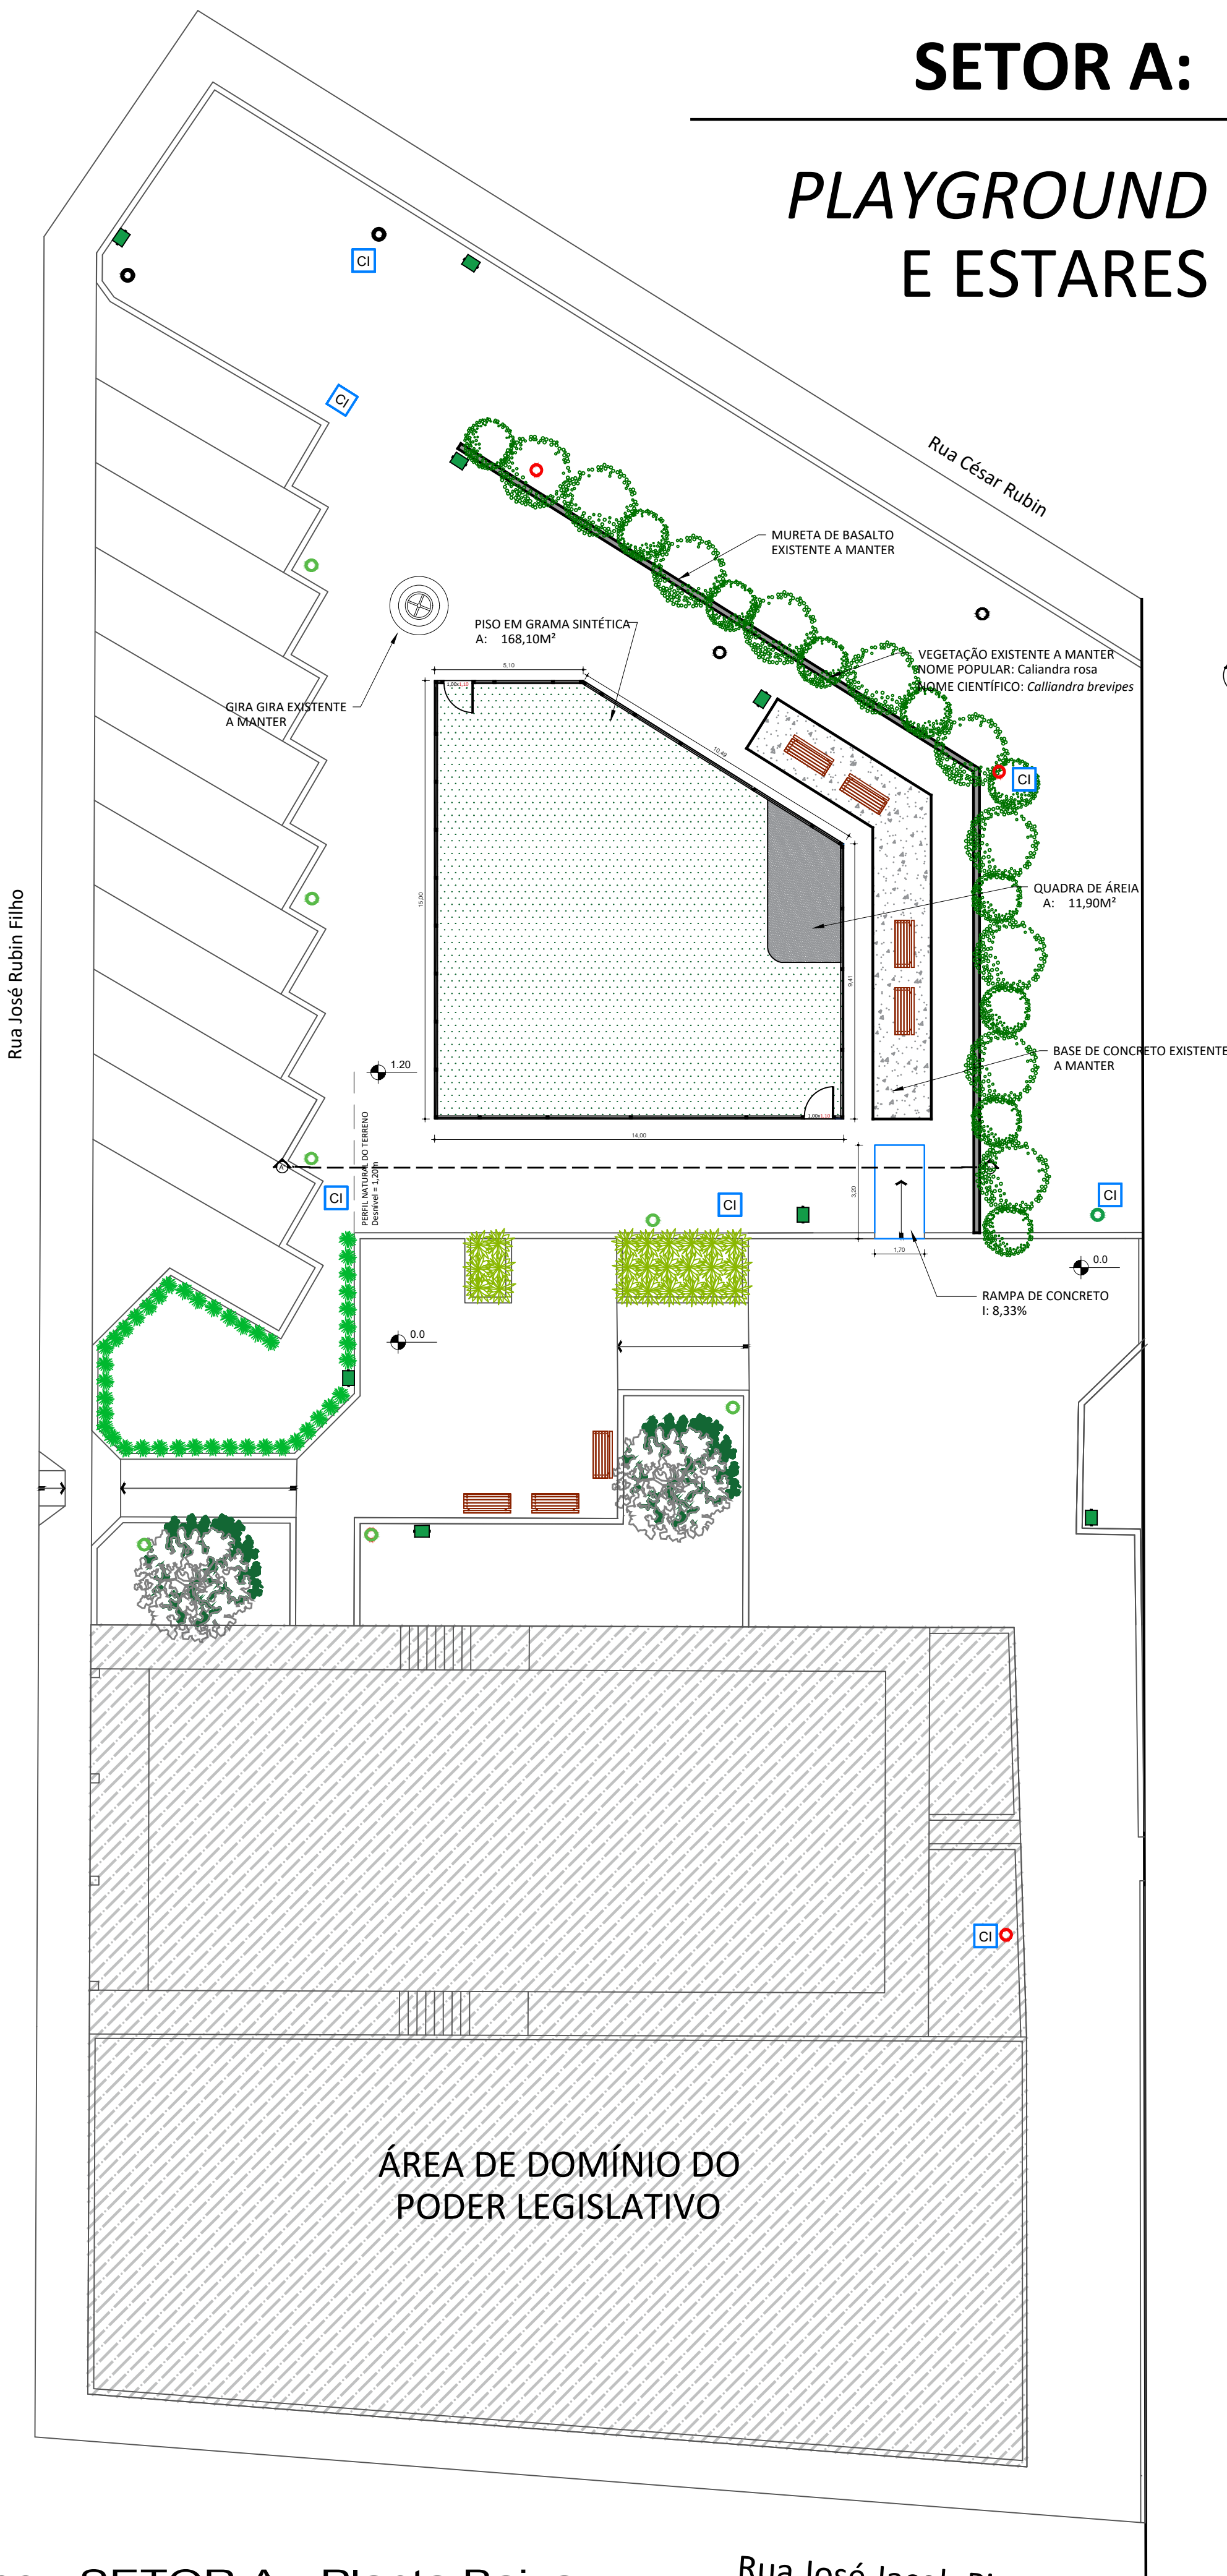

Detalhe - SETOR A - Planta Baixa

Rua José Jacob Piussi

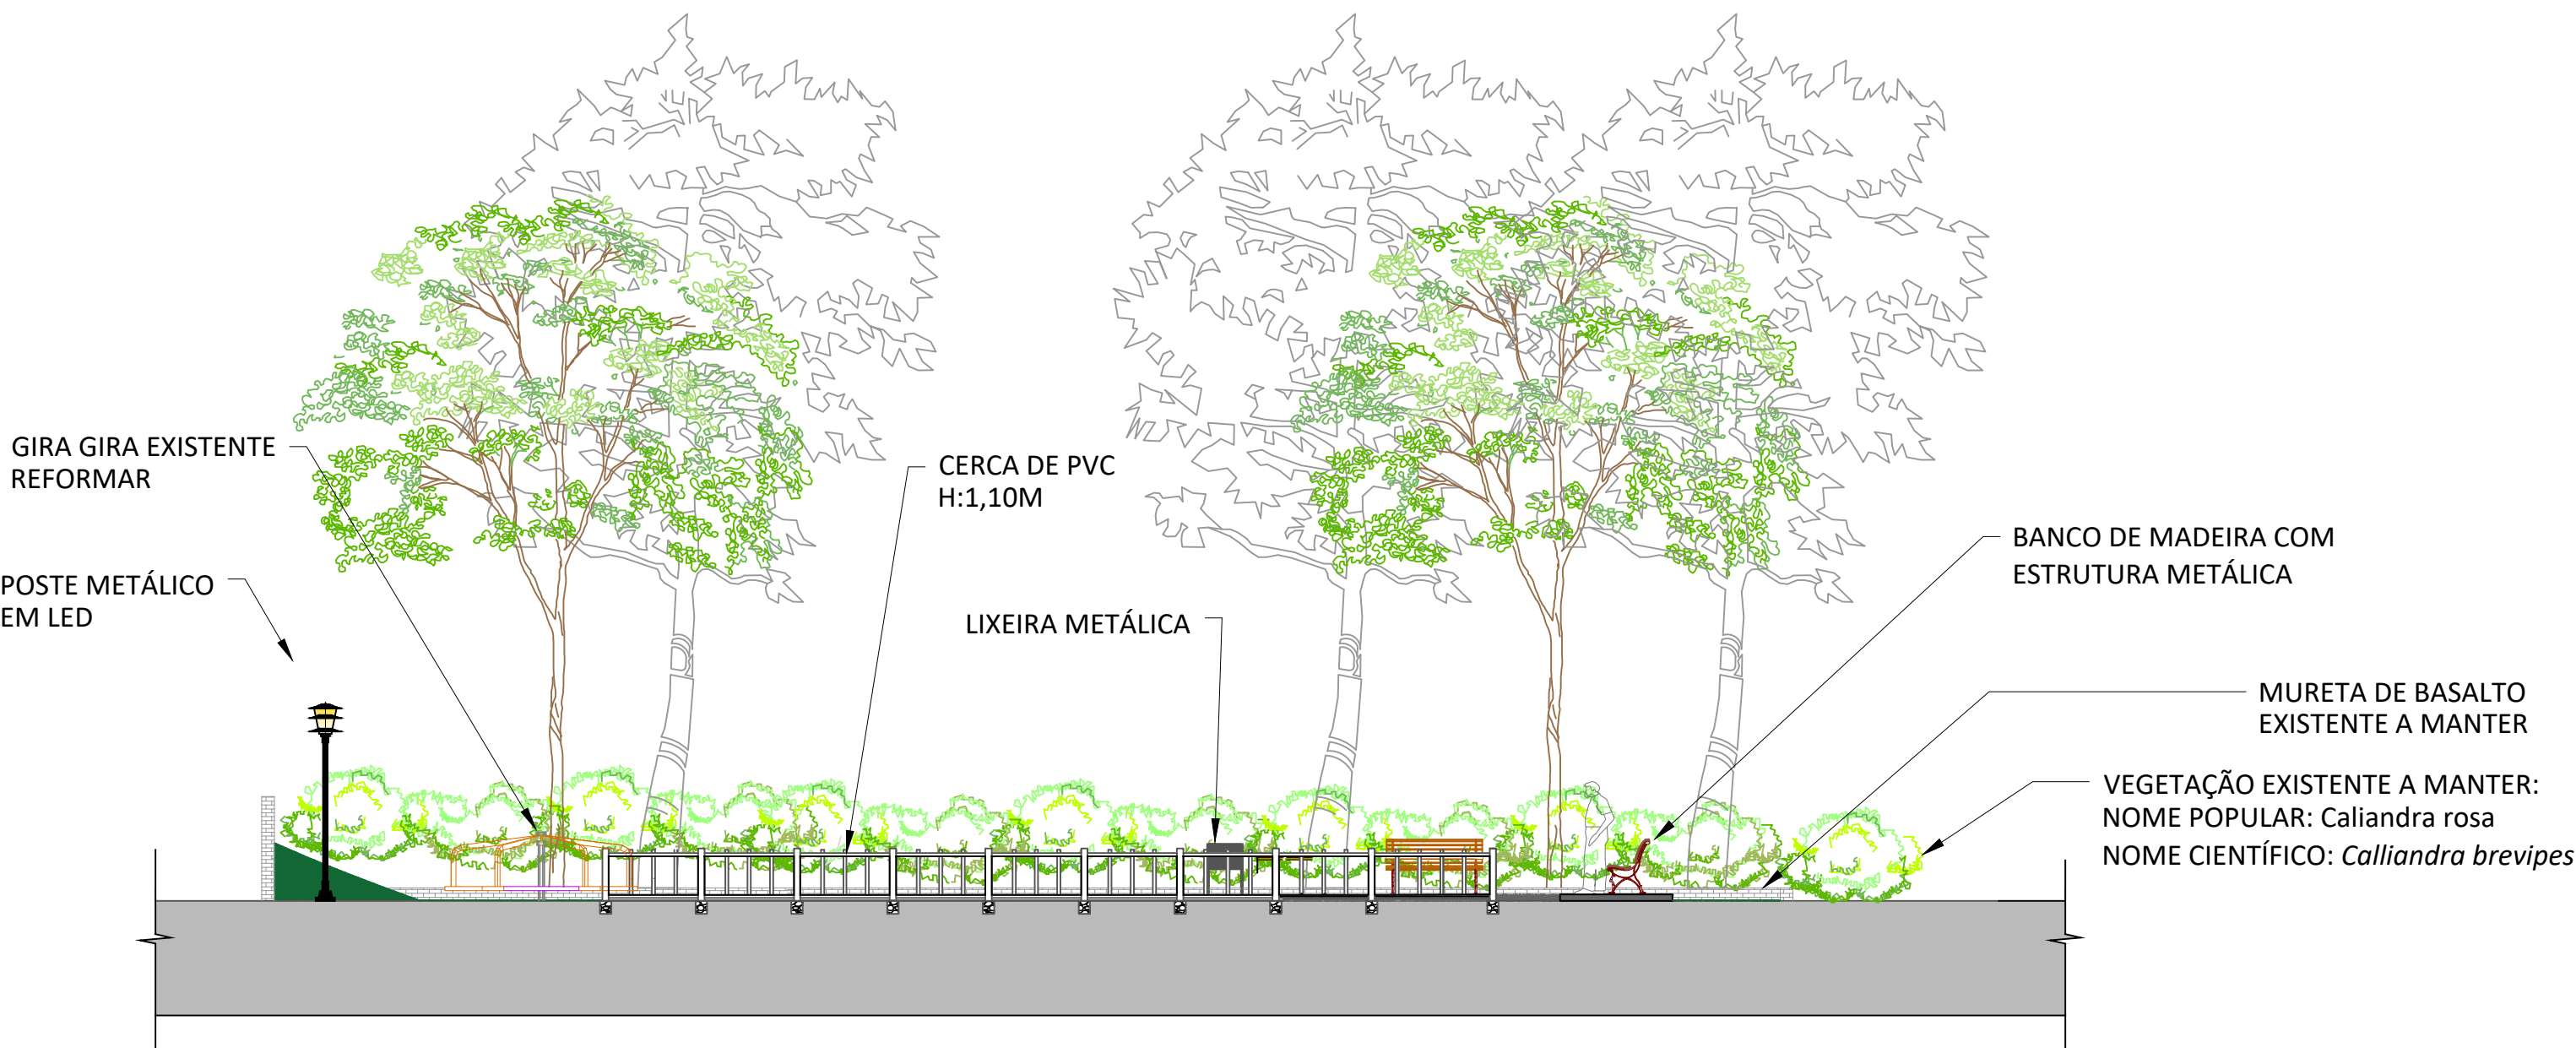

Detalhe - SETOR A - Corte AA'

Escala 1/100

FECHAMENTO DO *PLAYGROUND*

CERCA DE PVC H = 1,10m	53,03m
PORTÃO DE CORRER EM PVC BRANCO L = 1,10m H = 1,10m	01 unidade

PISO DO *PLAYGROUND*

CONTRAPISO DE CONCRETO: H = 0,10m	16,81m³
PISO GRAMA SINTÉTICA	168,10m²

 PREFEITURA MUNICIPAL DE PINHAL GRANDE - RS				
OBRA Revitalização da Praça São José				
ENDEREÇO Praça São José - Bairro São José - Pinhal Grande (RS)				
DETALHAMENTO - SETOR A				
PREFEITO MUNICIPAL LUCAS MICHELON				
RESPONSÁVEL TÉCNICO Engenheira Civil Taciane Pedrotti Fracaro CREA/RS 241985				
DATA Dez/2022	ESCALA Indicada	ÁREA Indicada	PRANCHA 02/07	DESENHO Taciane