



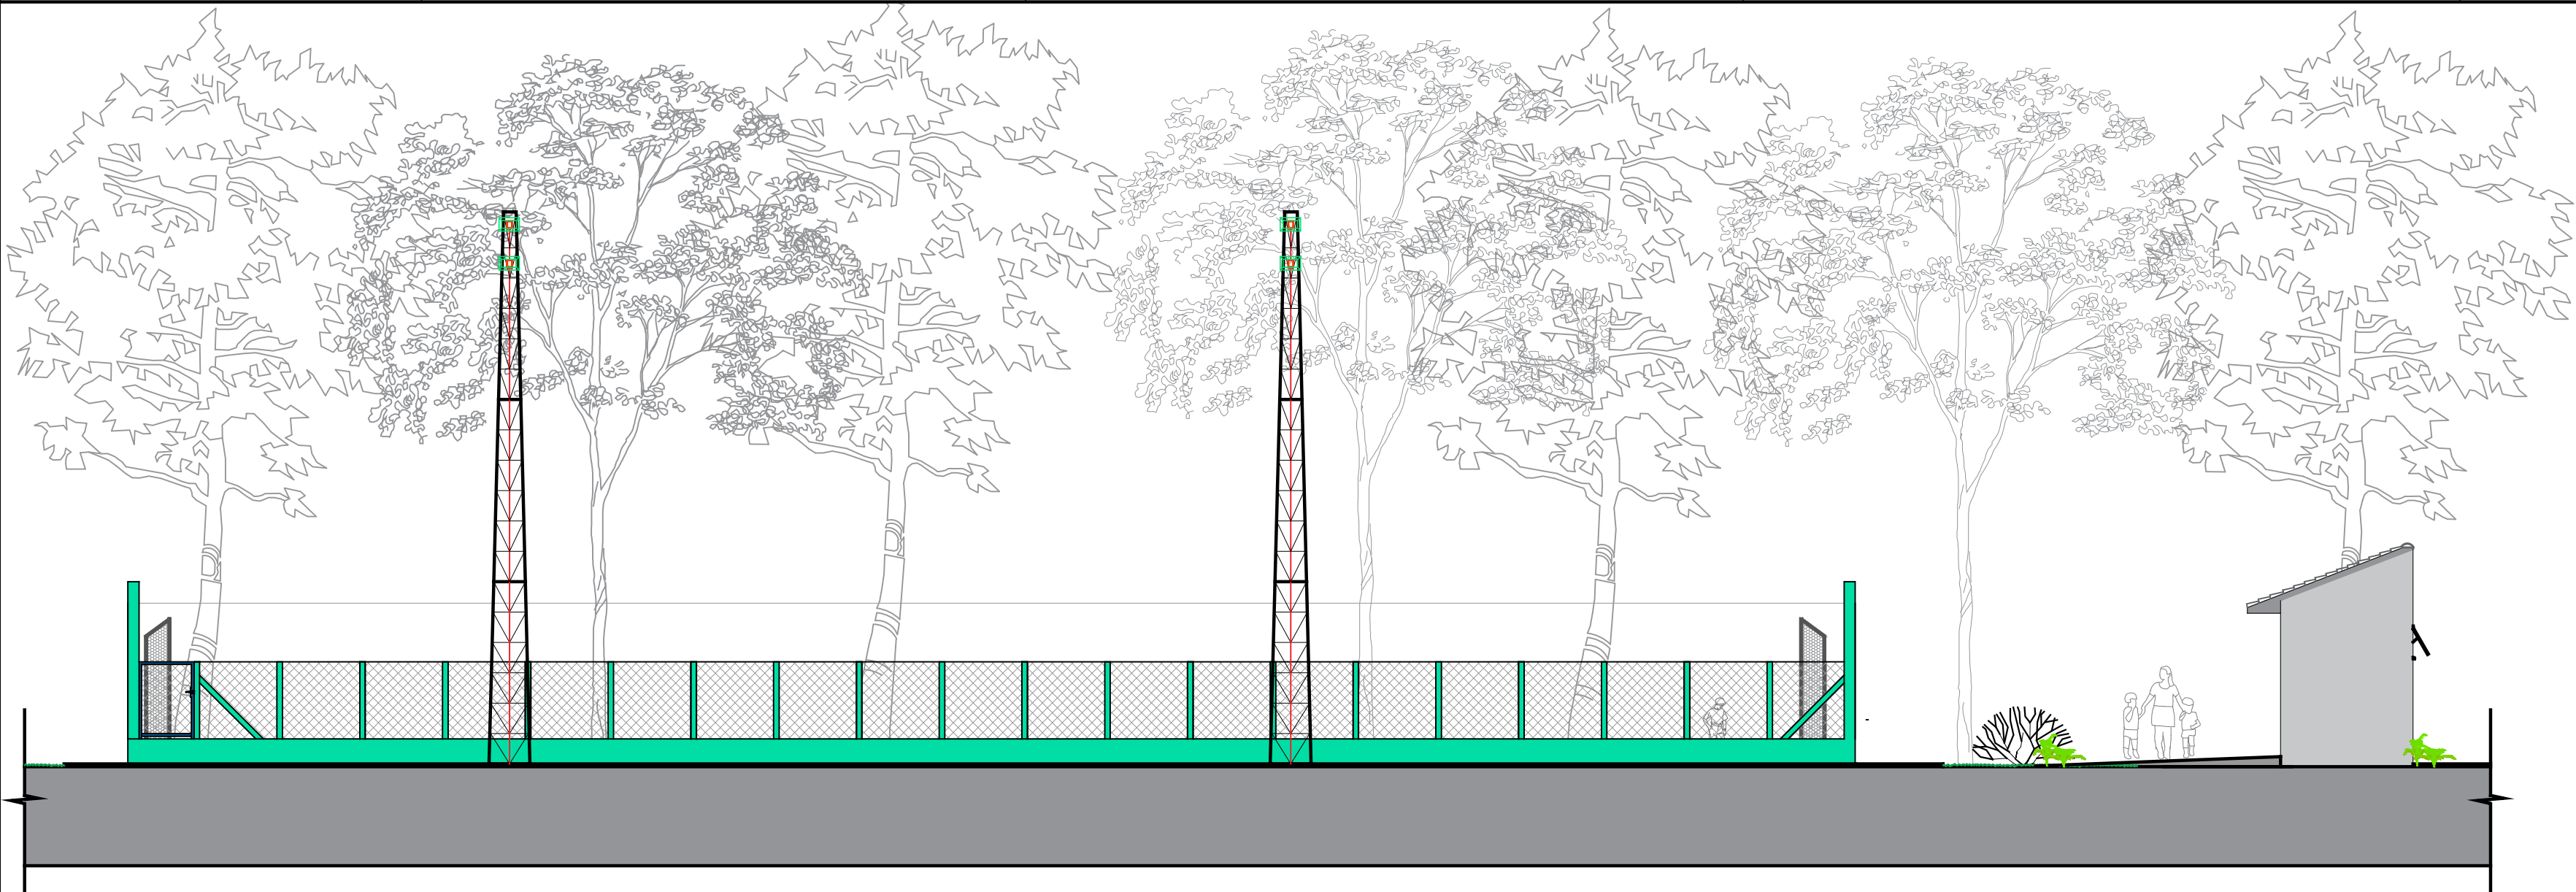


Detalhe - SETOR B - Corte BB'

Escala 1/100

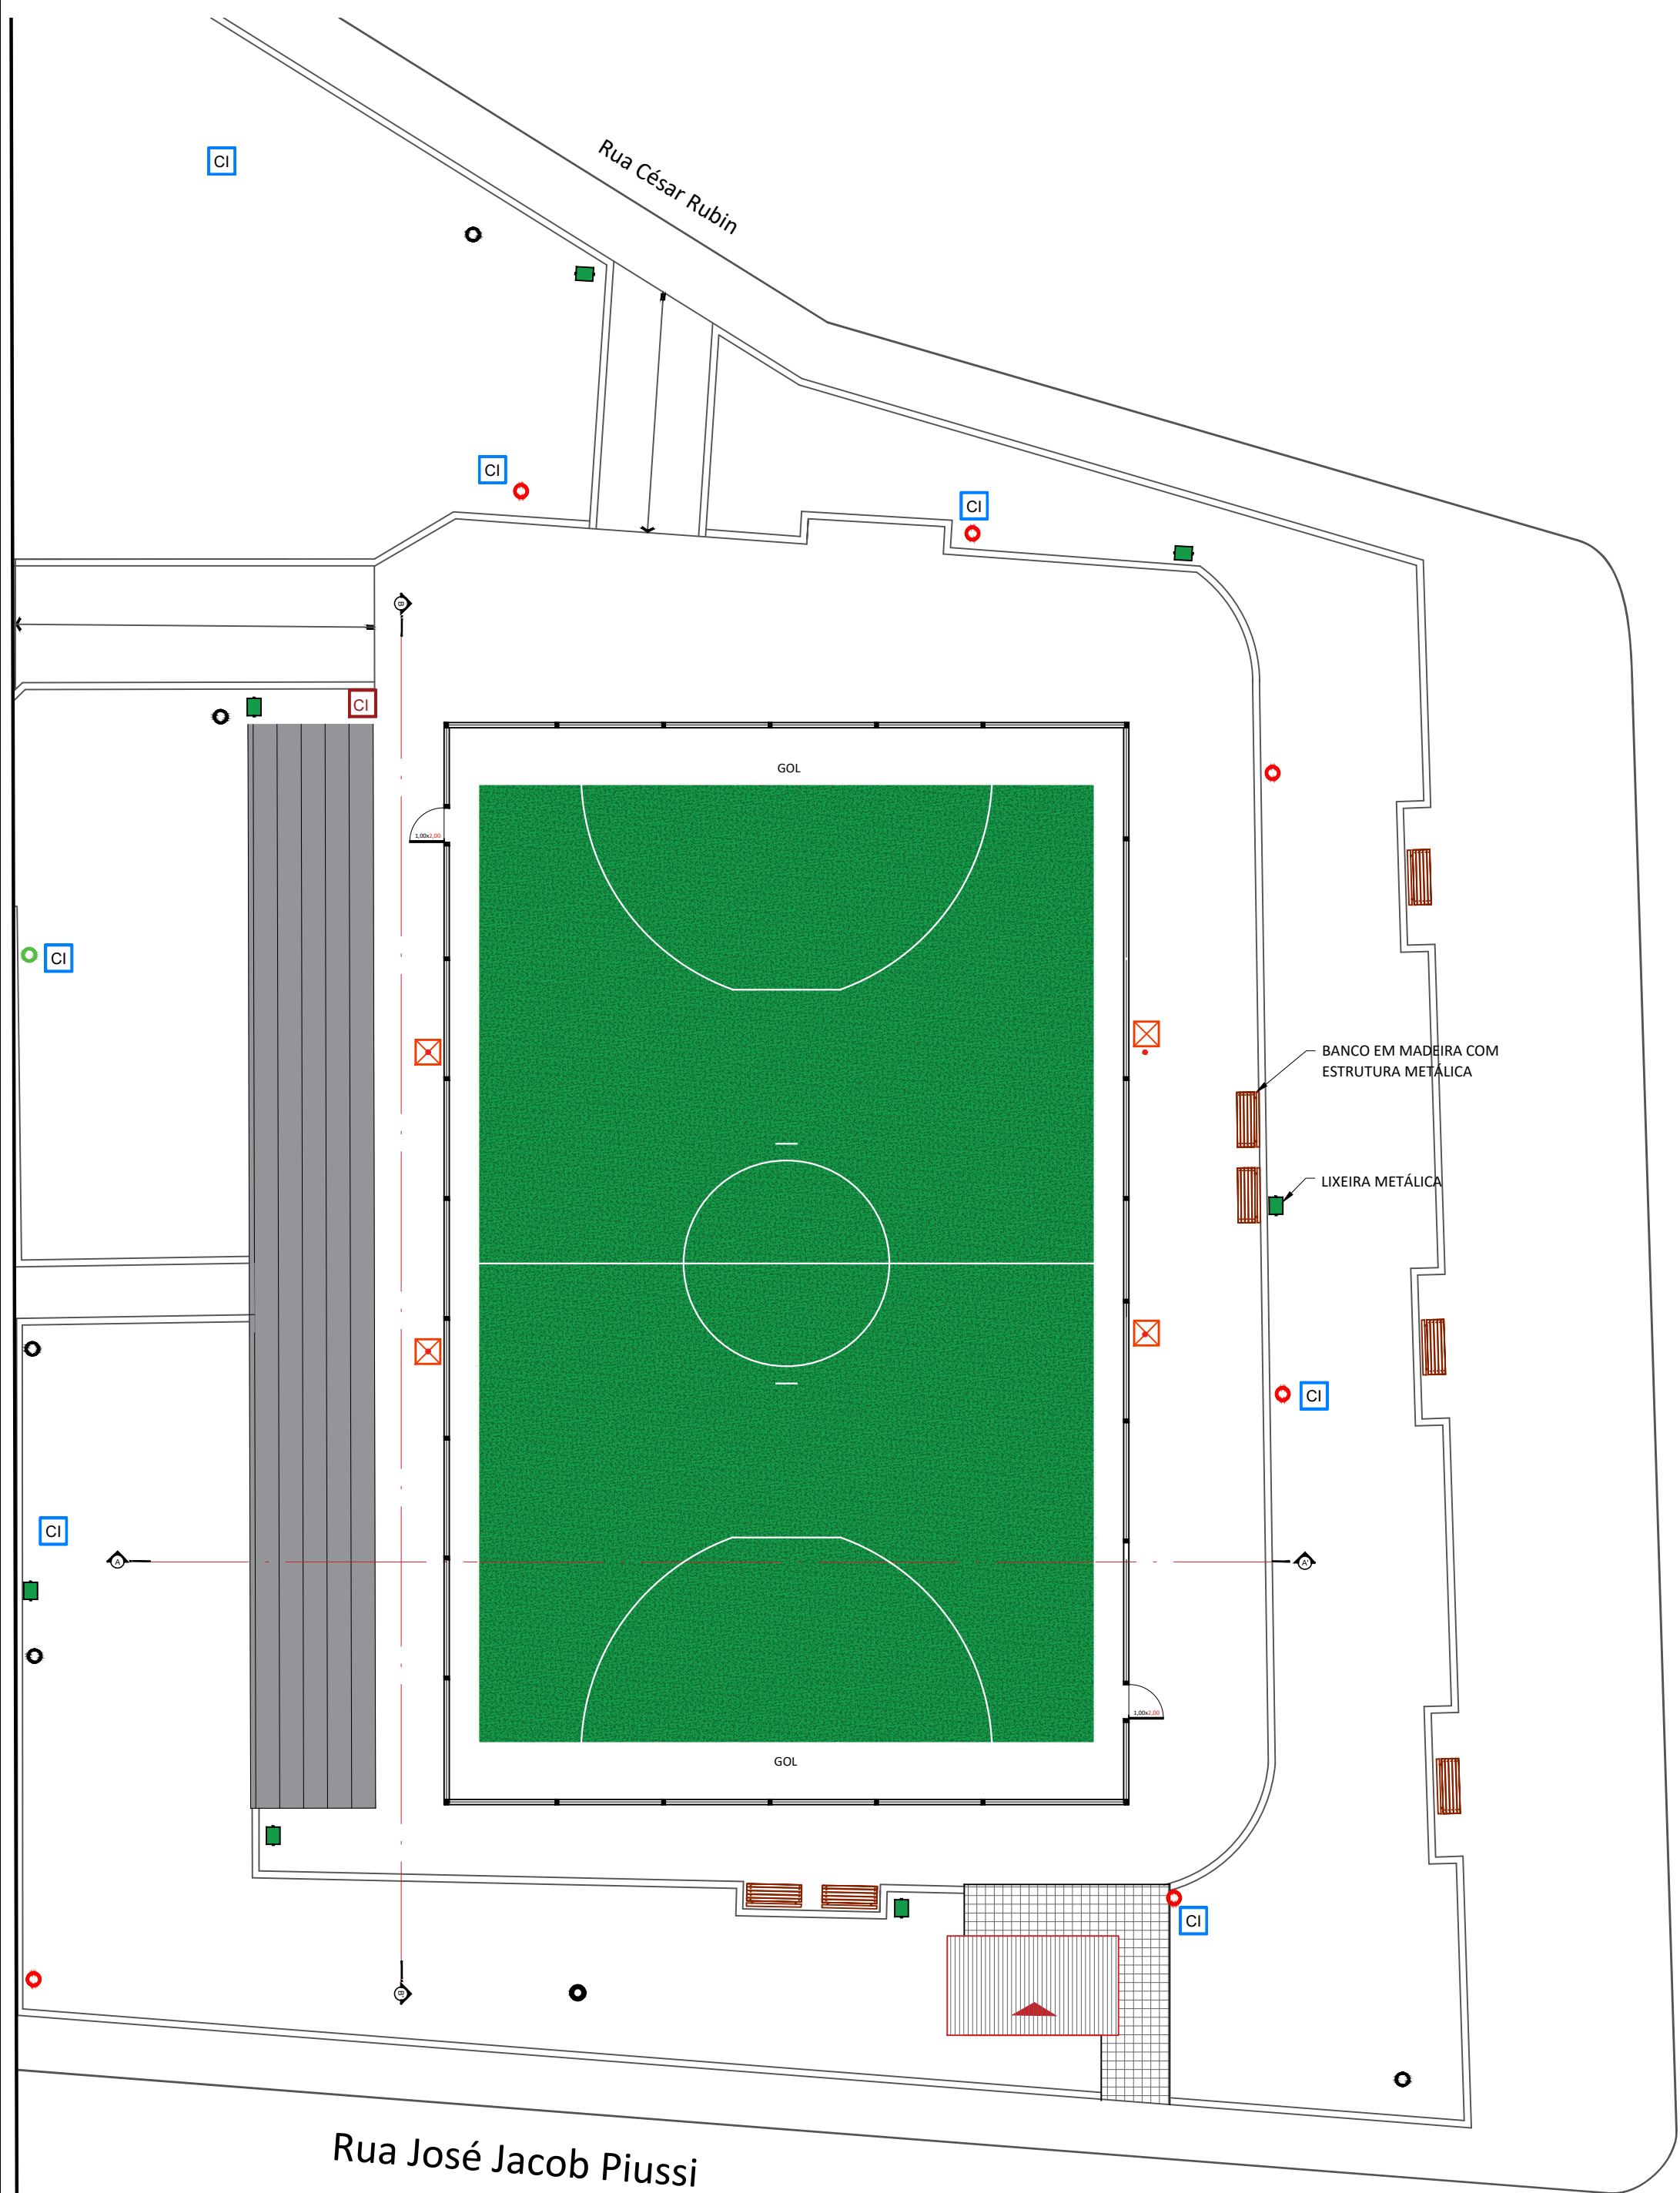

Detalhe - SETOR B - Planta Baixa

Escala 1/160

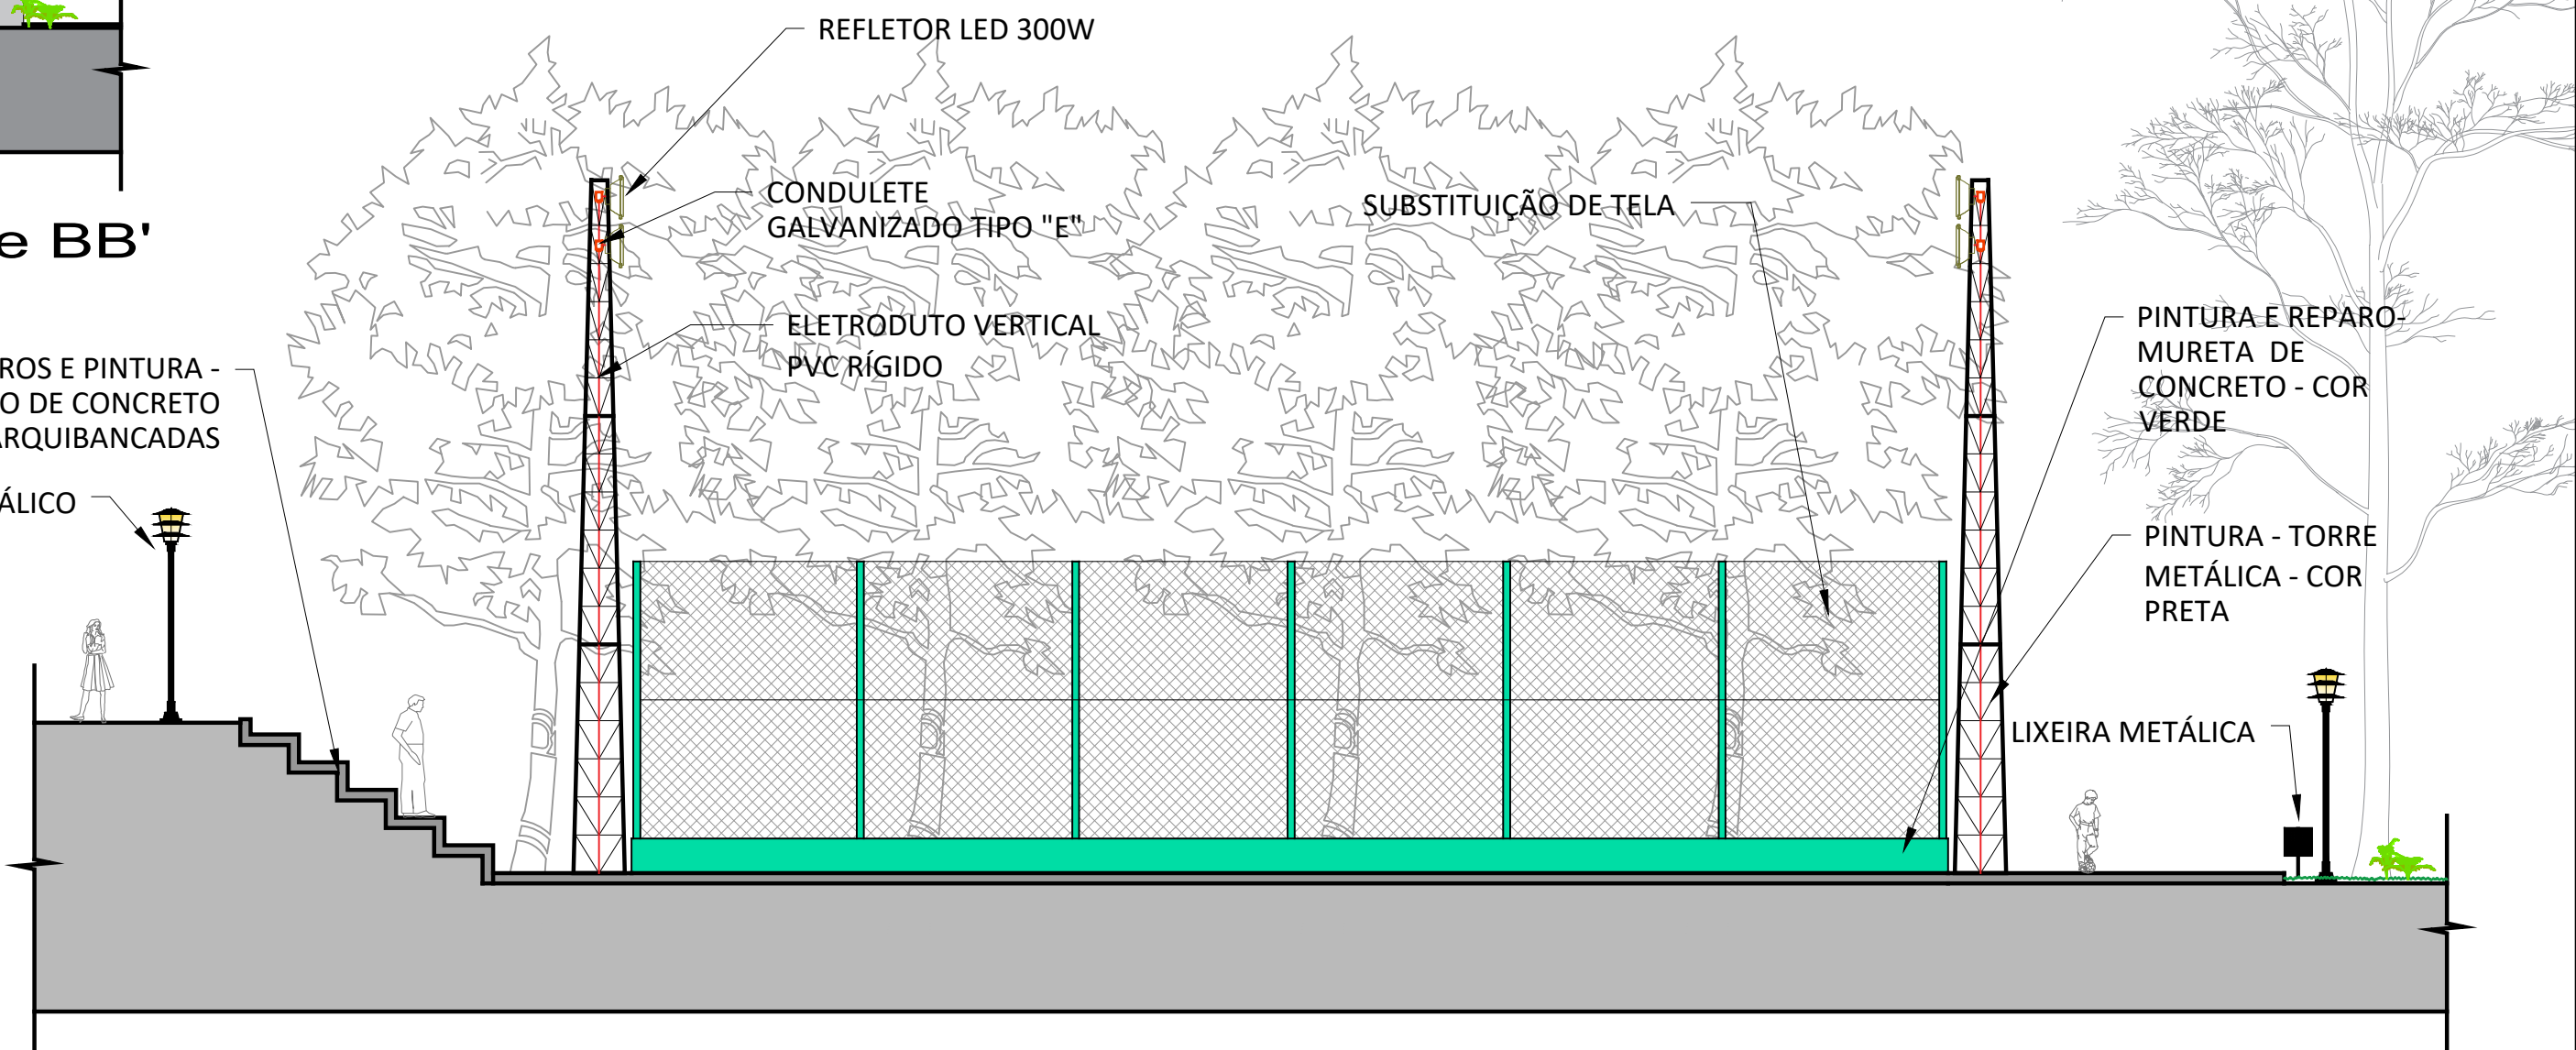

Detalhe - SETOR B - Corte AA'

Escala 1/100

SETOR B:

QUADRA POLIESPORTIVA



PREFEITURA MUNICIPAL DE
PINHAL GRANDE - RS

OBRA				
Revitalização da Praça São José				
ENDEREÇO				
Praça São José - Bairro São José - Pinhal Grande (RS)				
DETALHAMENTO - SETOR B				
PREFEITO MUNICIPAL				
LUCAS MICHELON				
RESPONSÁVEL TÉCNICO				
Engenheira Civil Taciane Pedrotti Fracaro CREA/RS 241985				
DATA	ESCALA	ÁREA	PRANCHA	DESENHO
Fev/2023	Indicada	Indicada	03/07	Taciane