



SETOR C:
SANITÁRIOS PÚBLICOS

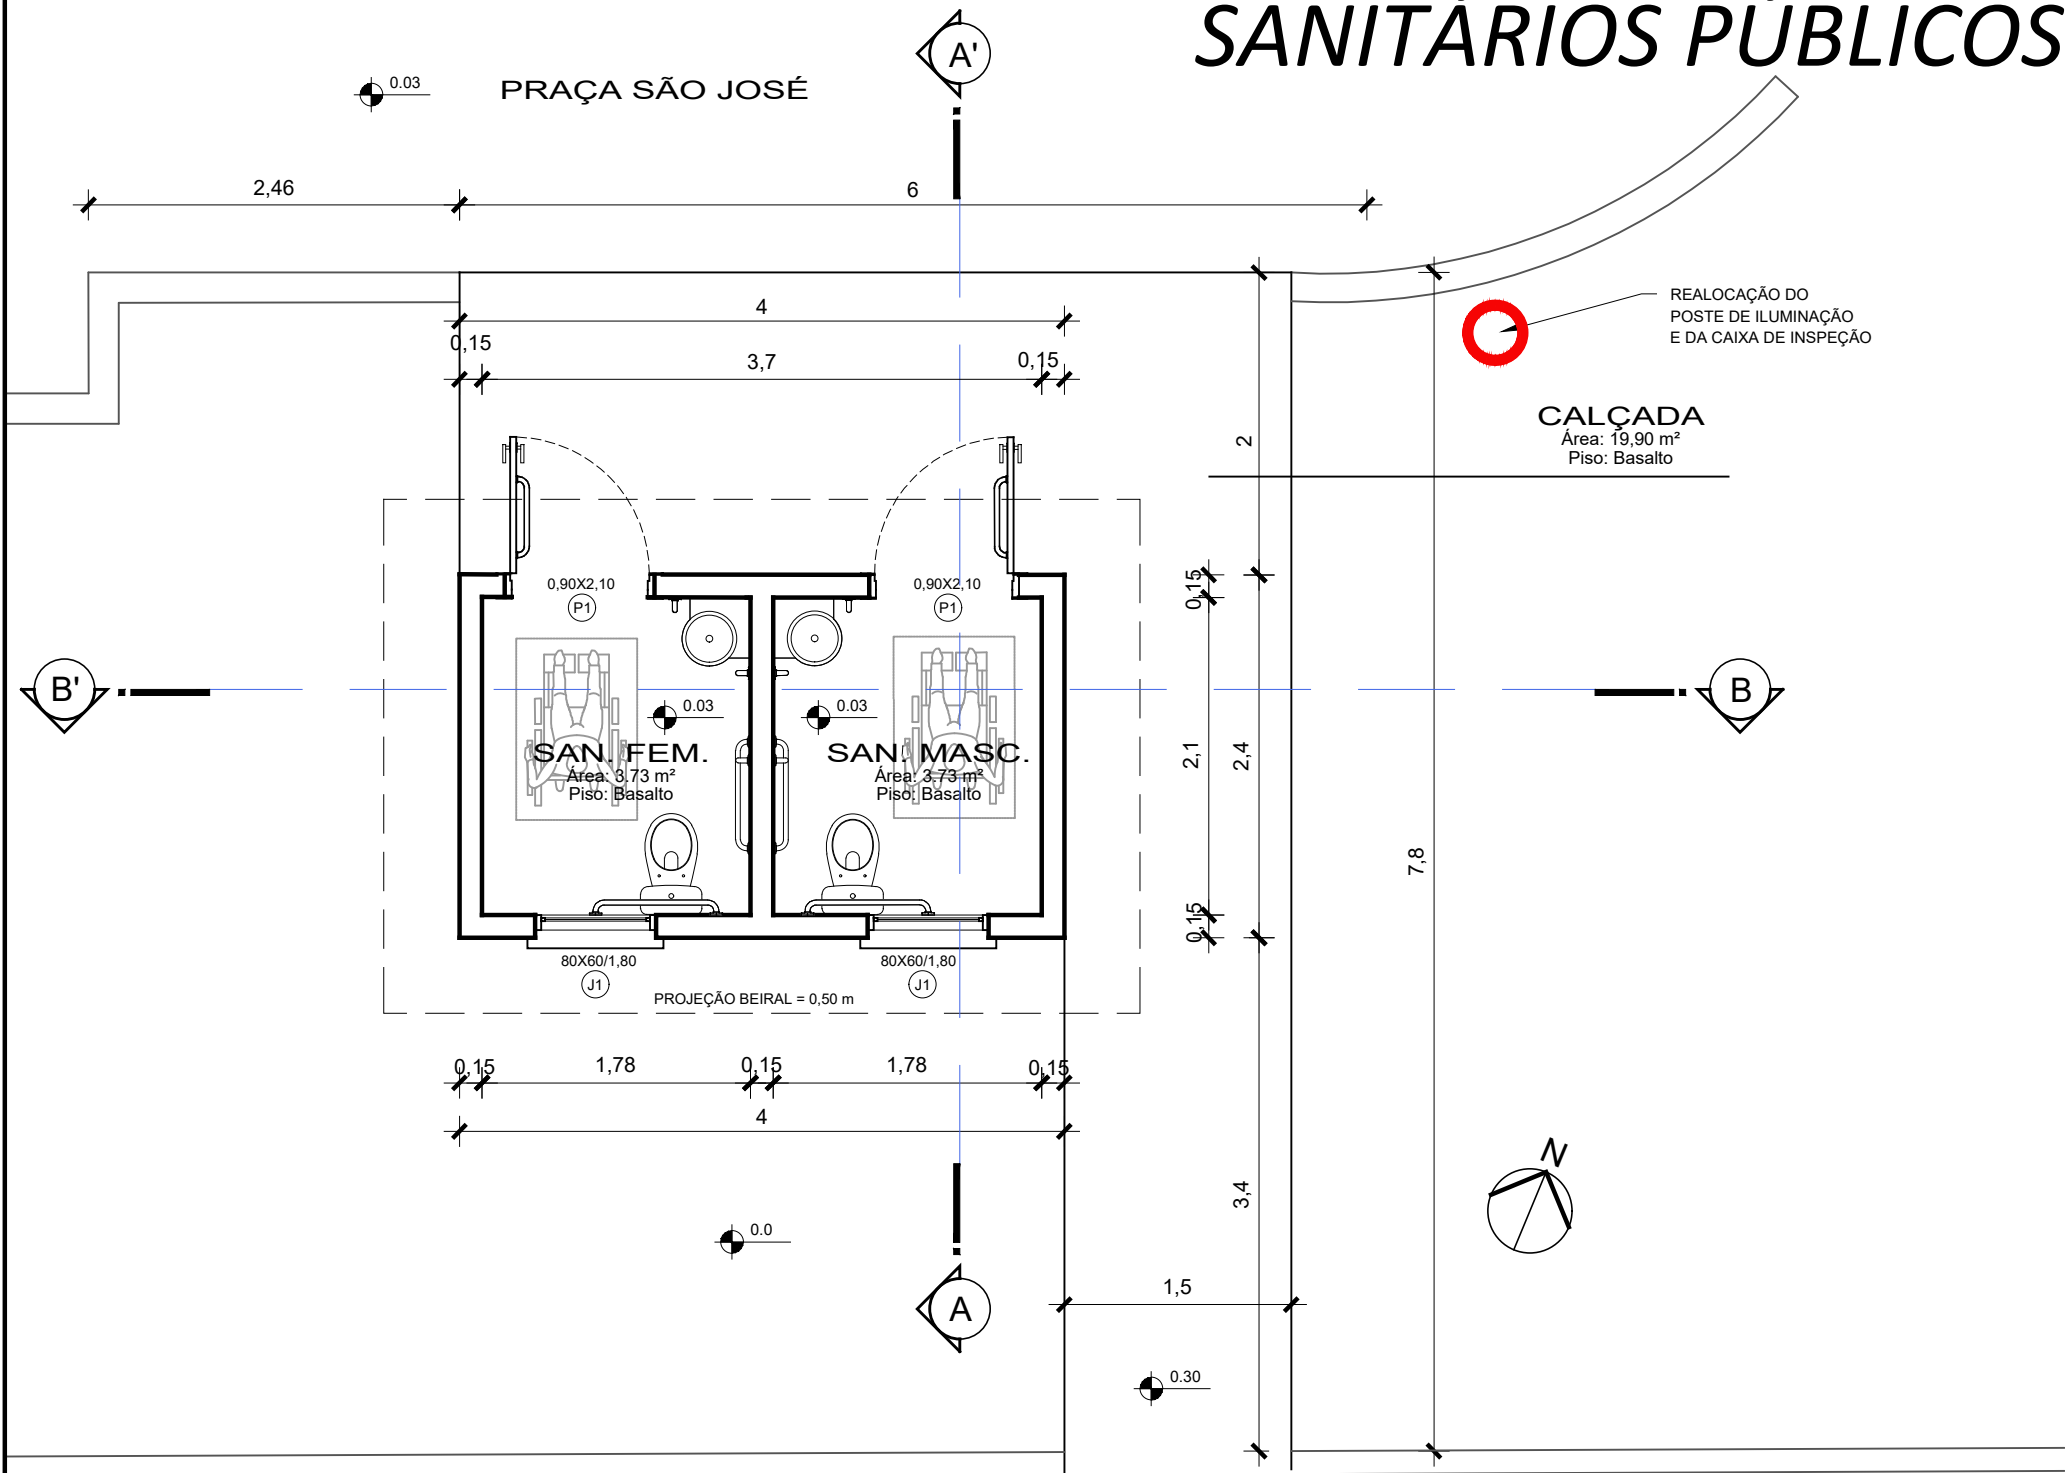


Planta Baixa - Projeto Arquitetônico A: 9,60m²
Escala 1/50

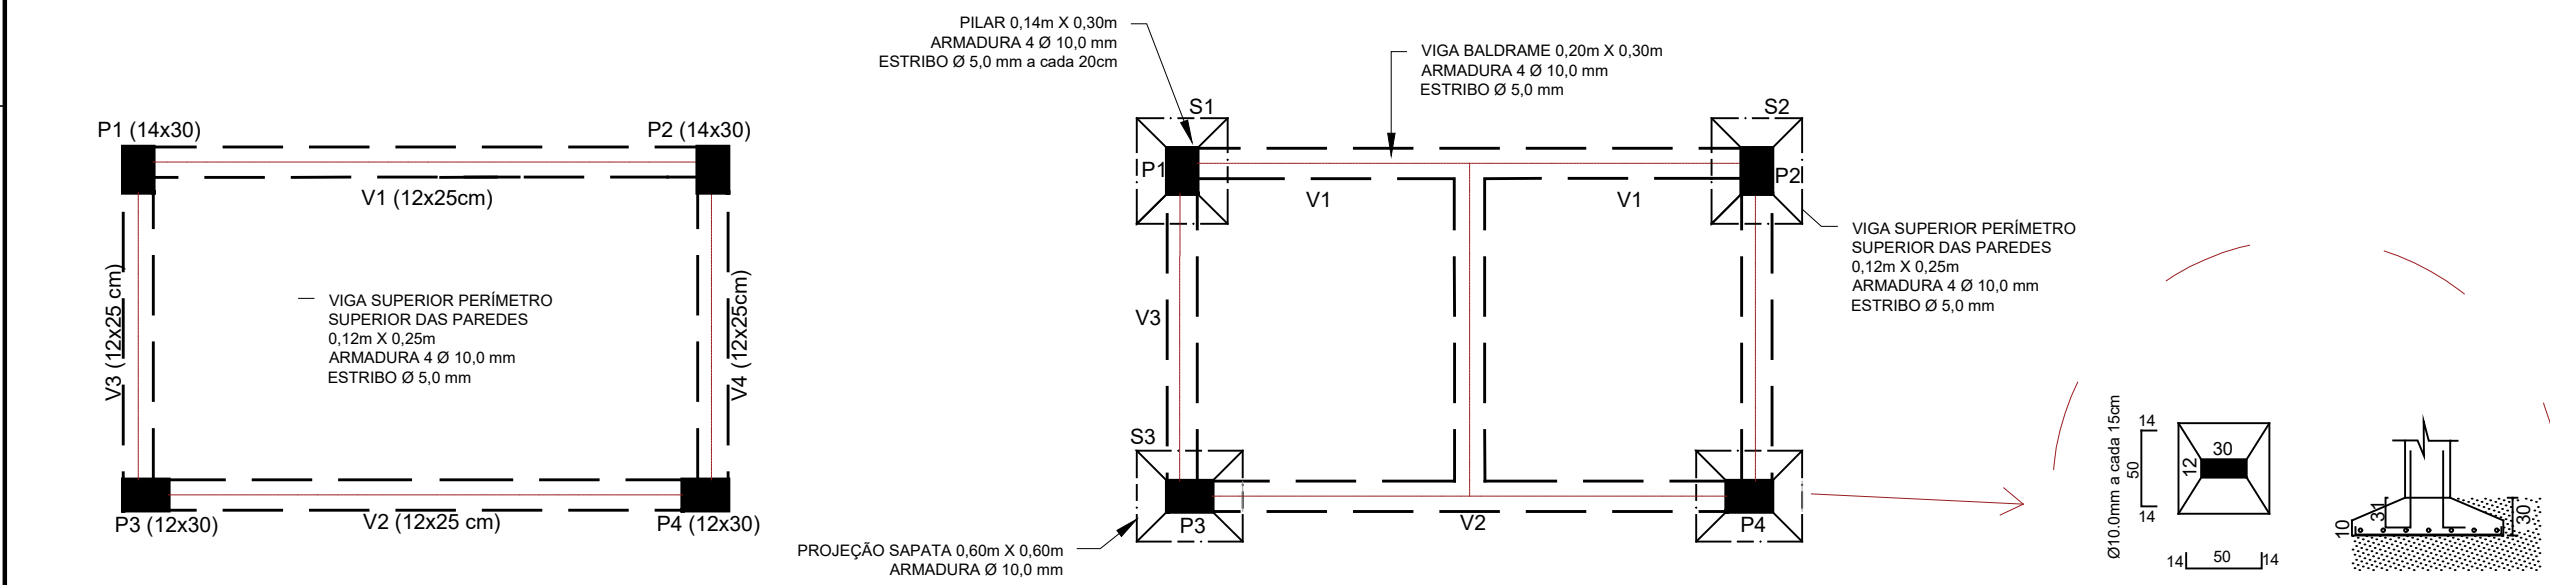


Projeto estrutural
Escala 1/50


Projeto de fundações
Escala 1/50

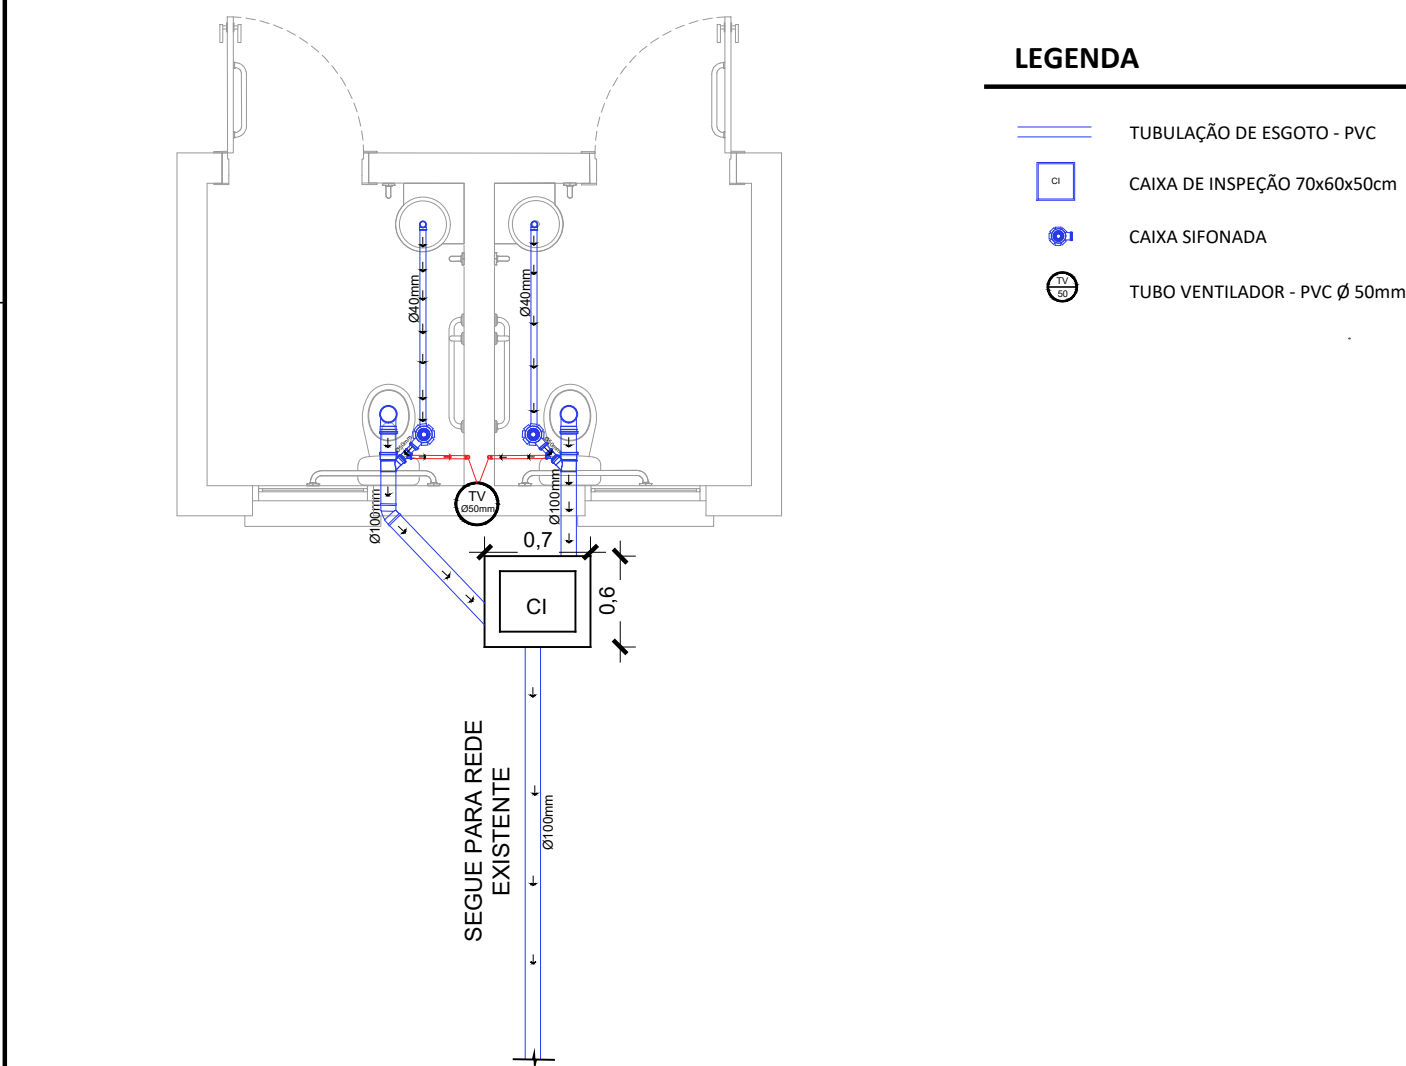


Planta Baixa - Projeto Sanitário
Escala 1/50

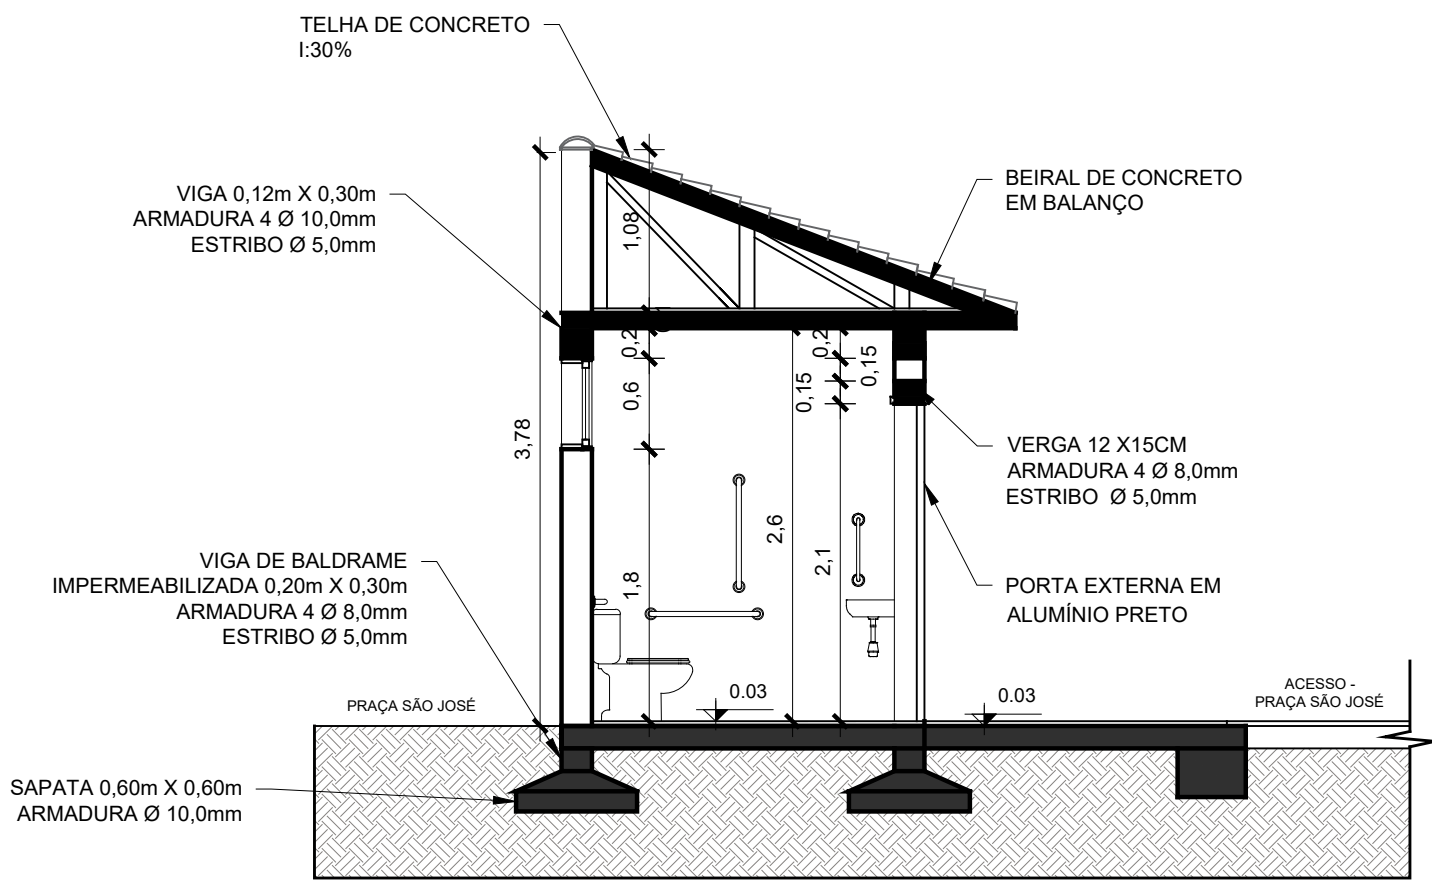

Corte AA'
Escala 1/50

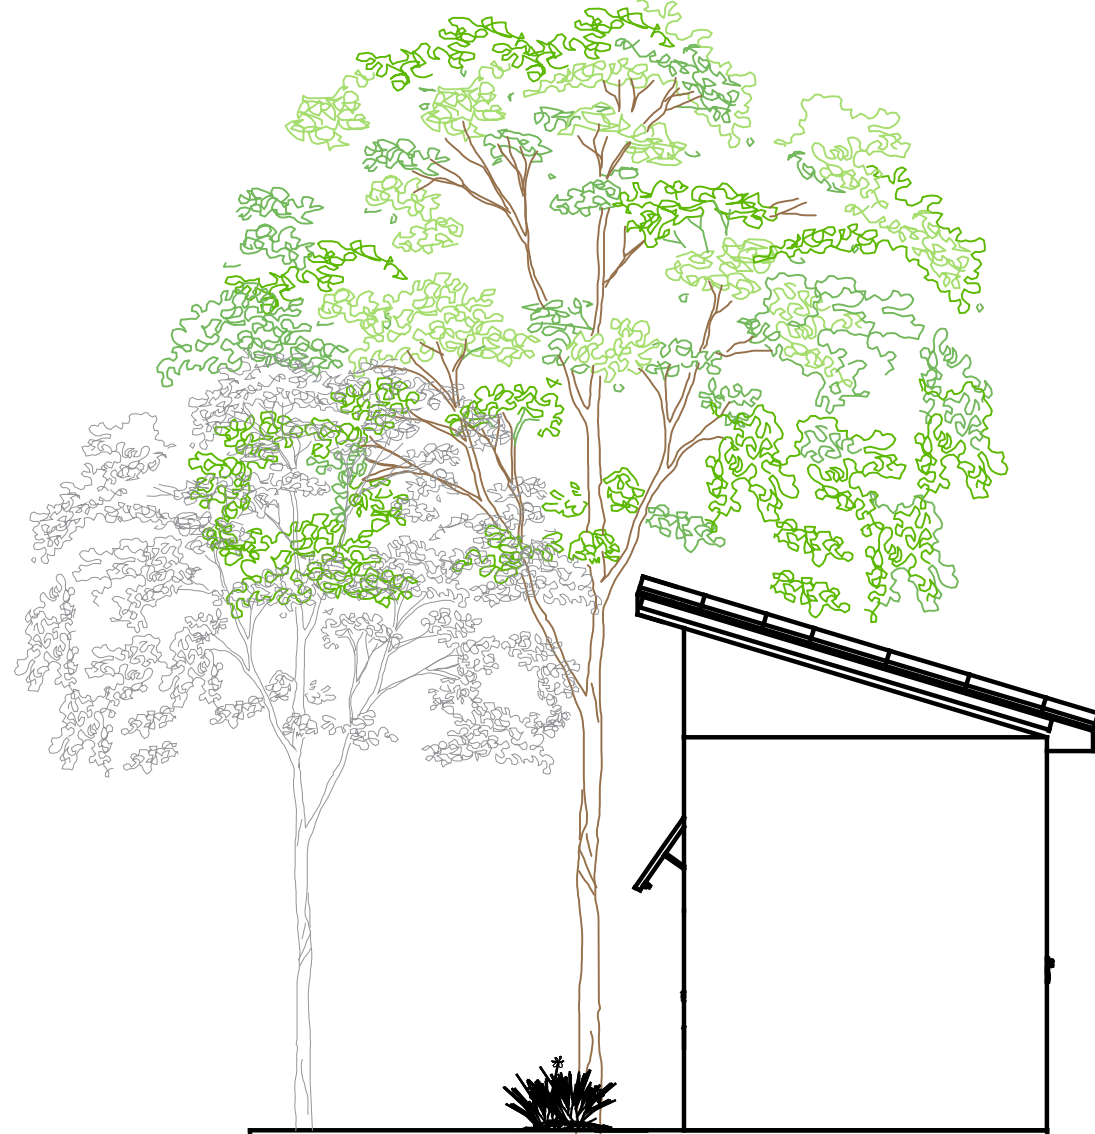


Fachada lateral esquerda
Escala 1/50

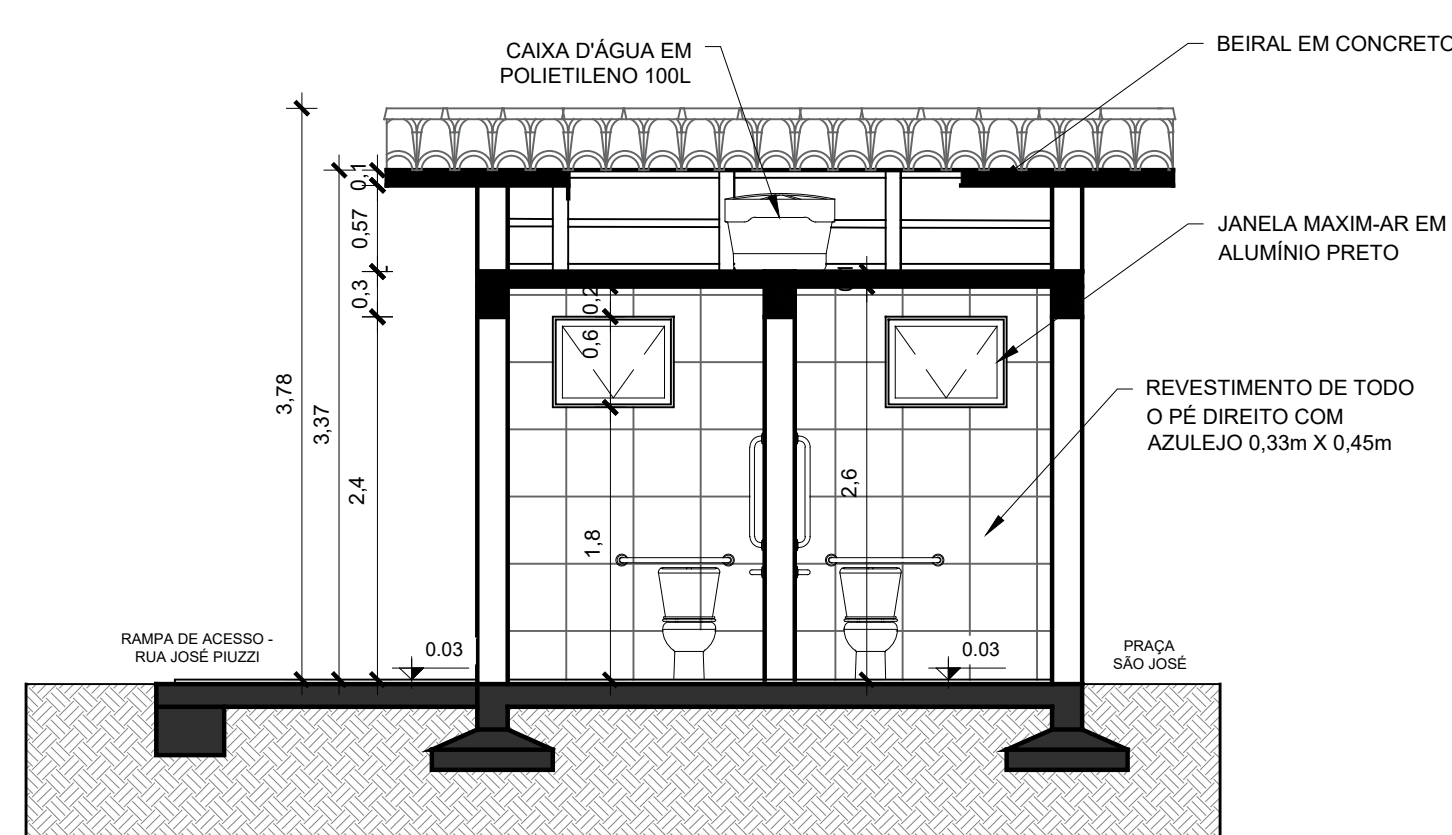

Corte BB'
Escala 1/50




Fachada frontal
Escala 1/50

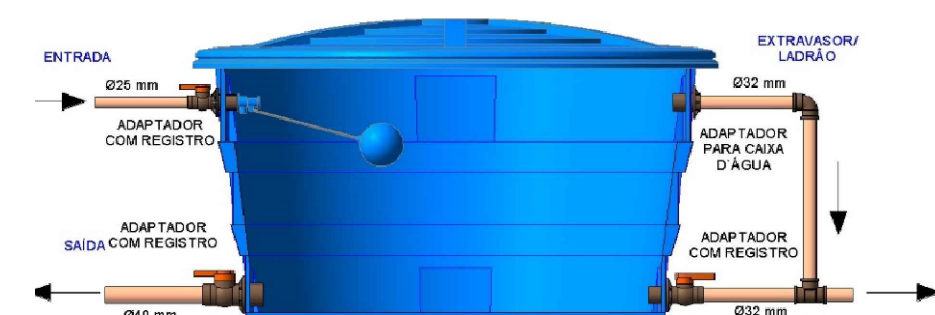


Detalhamento Caixa D'água
Escala 1/50

LEGENDA	
	TUBULAÇÃO DE ÁGUA FRIA - PVC Ø 25mm
	REGISTRO
ALTURA DOS PONTOS DE UTILIZAÇÃO:	
BACIA SANITÁRIA COM CAIXA ACOPLADA H=0,20m	
LAVATÓRIO H=0,60m	
REGISTRO H=2,00m	

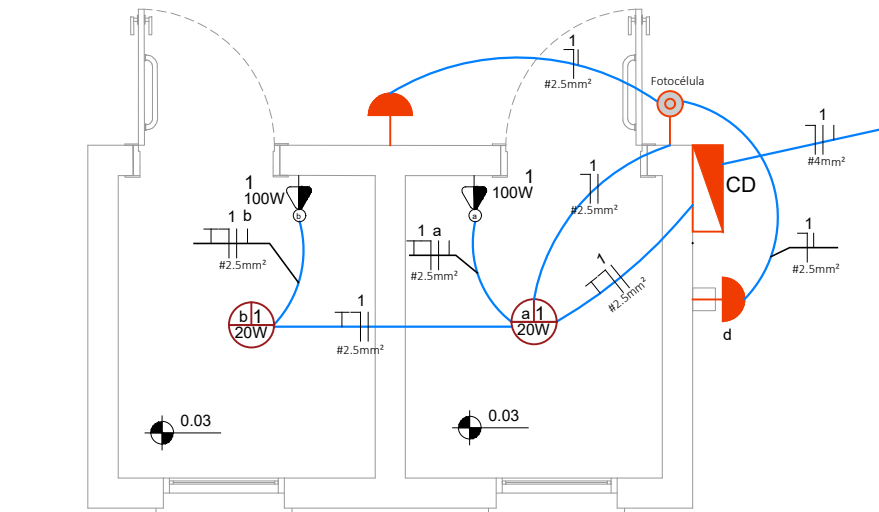

Planta Baixa - Projeto Elétrico
Escala 1/50

LEGENDA	
	PONTO DE ILUMINAÇÃO NO TETO
	02 unidades
	02 unidades
	17,16 metros
	17,16 metros
	02 unidades

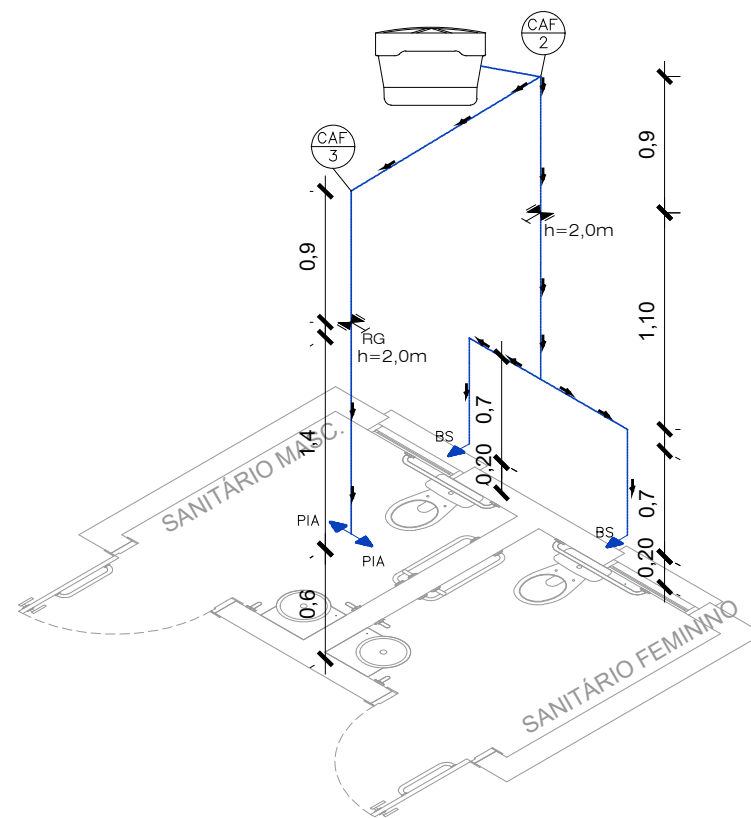

Planta Baixa - Projeto Hidráulico e isométrico
Escala 1/50

PREFEITURA MUNICIPAL DE PINHAL GRANDE - RS				
OBRA				
Revitalização da Praça São José				
ENDEREÇO				
Praça São José - Bairro São José - Pinhal Grande (RS)				
DETALHAMENTO - SETOR C				
PREFEITO MUNICIPAL				
LUCAS MICHELON				
RESPONSÁVEL TÉCNICO				
Engenheira Civil Taciane Pedrotti Fracaro CREA/RS 241985				
DATA	ESCALA	ÁREA	PRANCHA	DESENHO
Fev/2023	Indicada	9,60m²	07/07	Taciane