



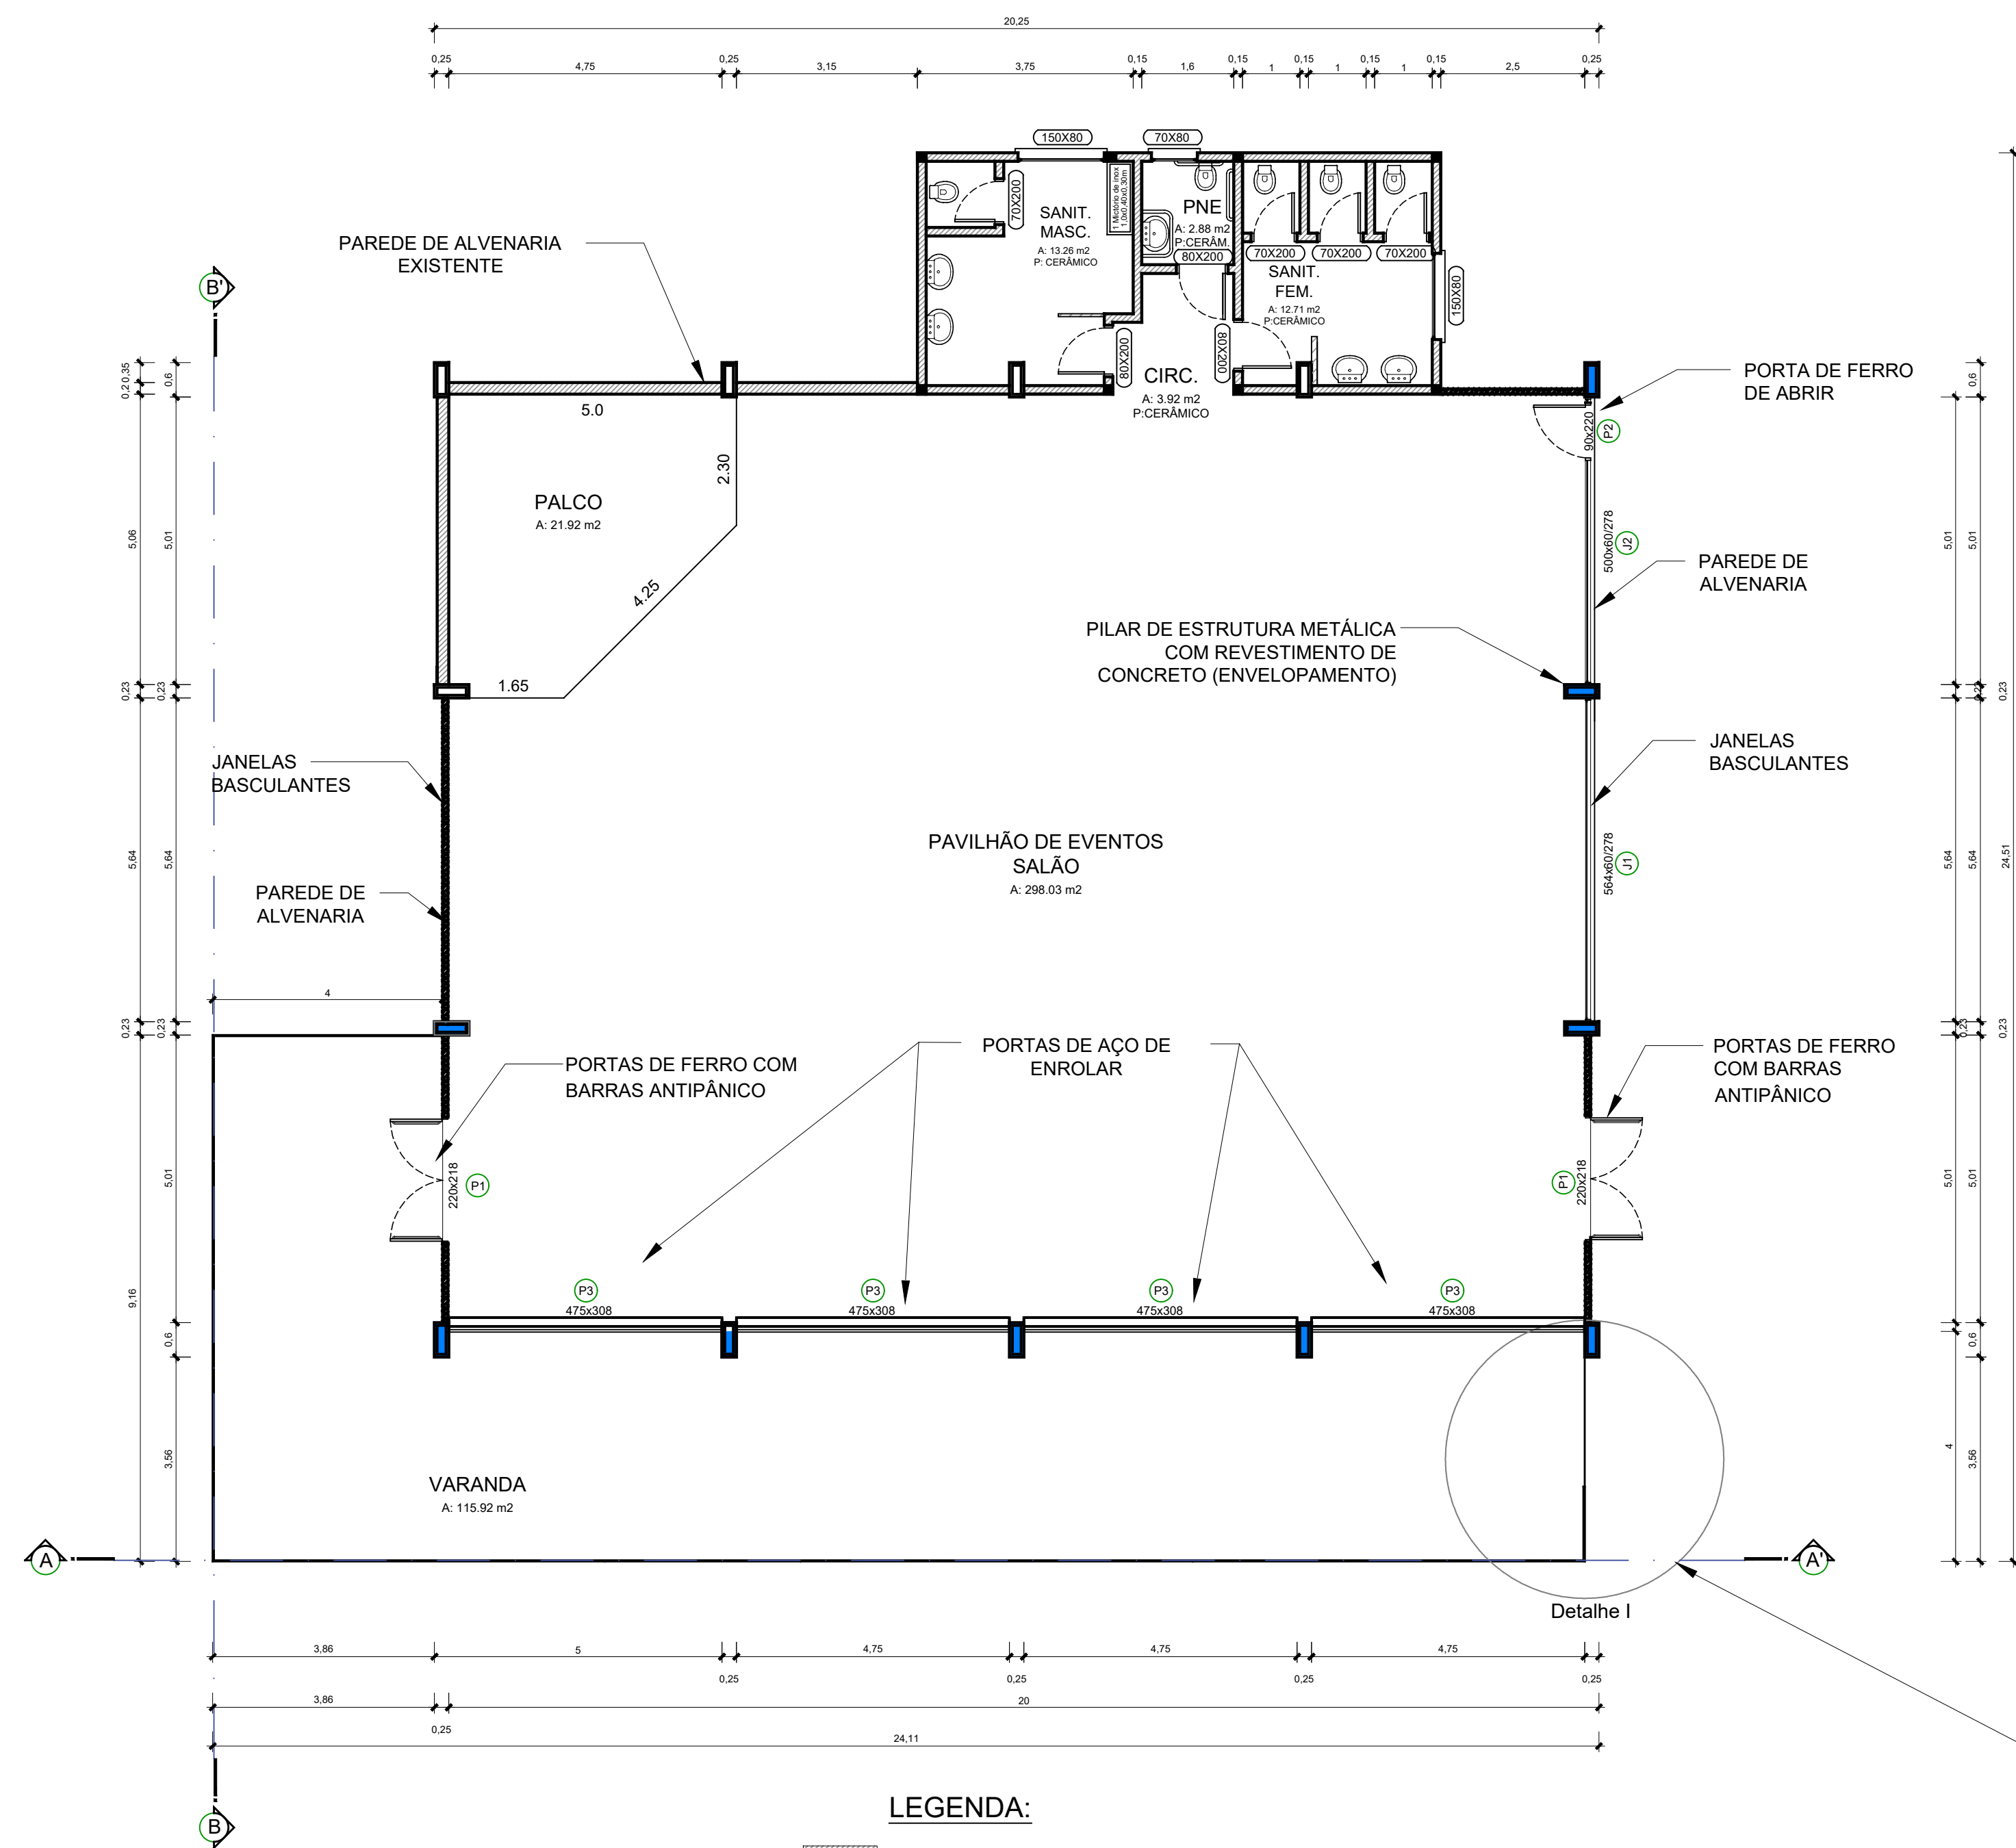


Planta baixa  
Escala 1/100

LEGENDA:


- ▨ PAREDE EXISTENTE
- ▬ PAREDE A SER CONSTRUÍDA
- PILARES A SEREM REVESTIDOS DE CONCRETO (ENVELOPADOS)

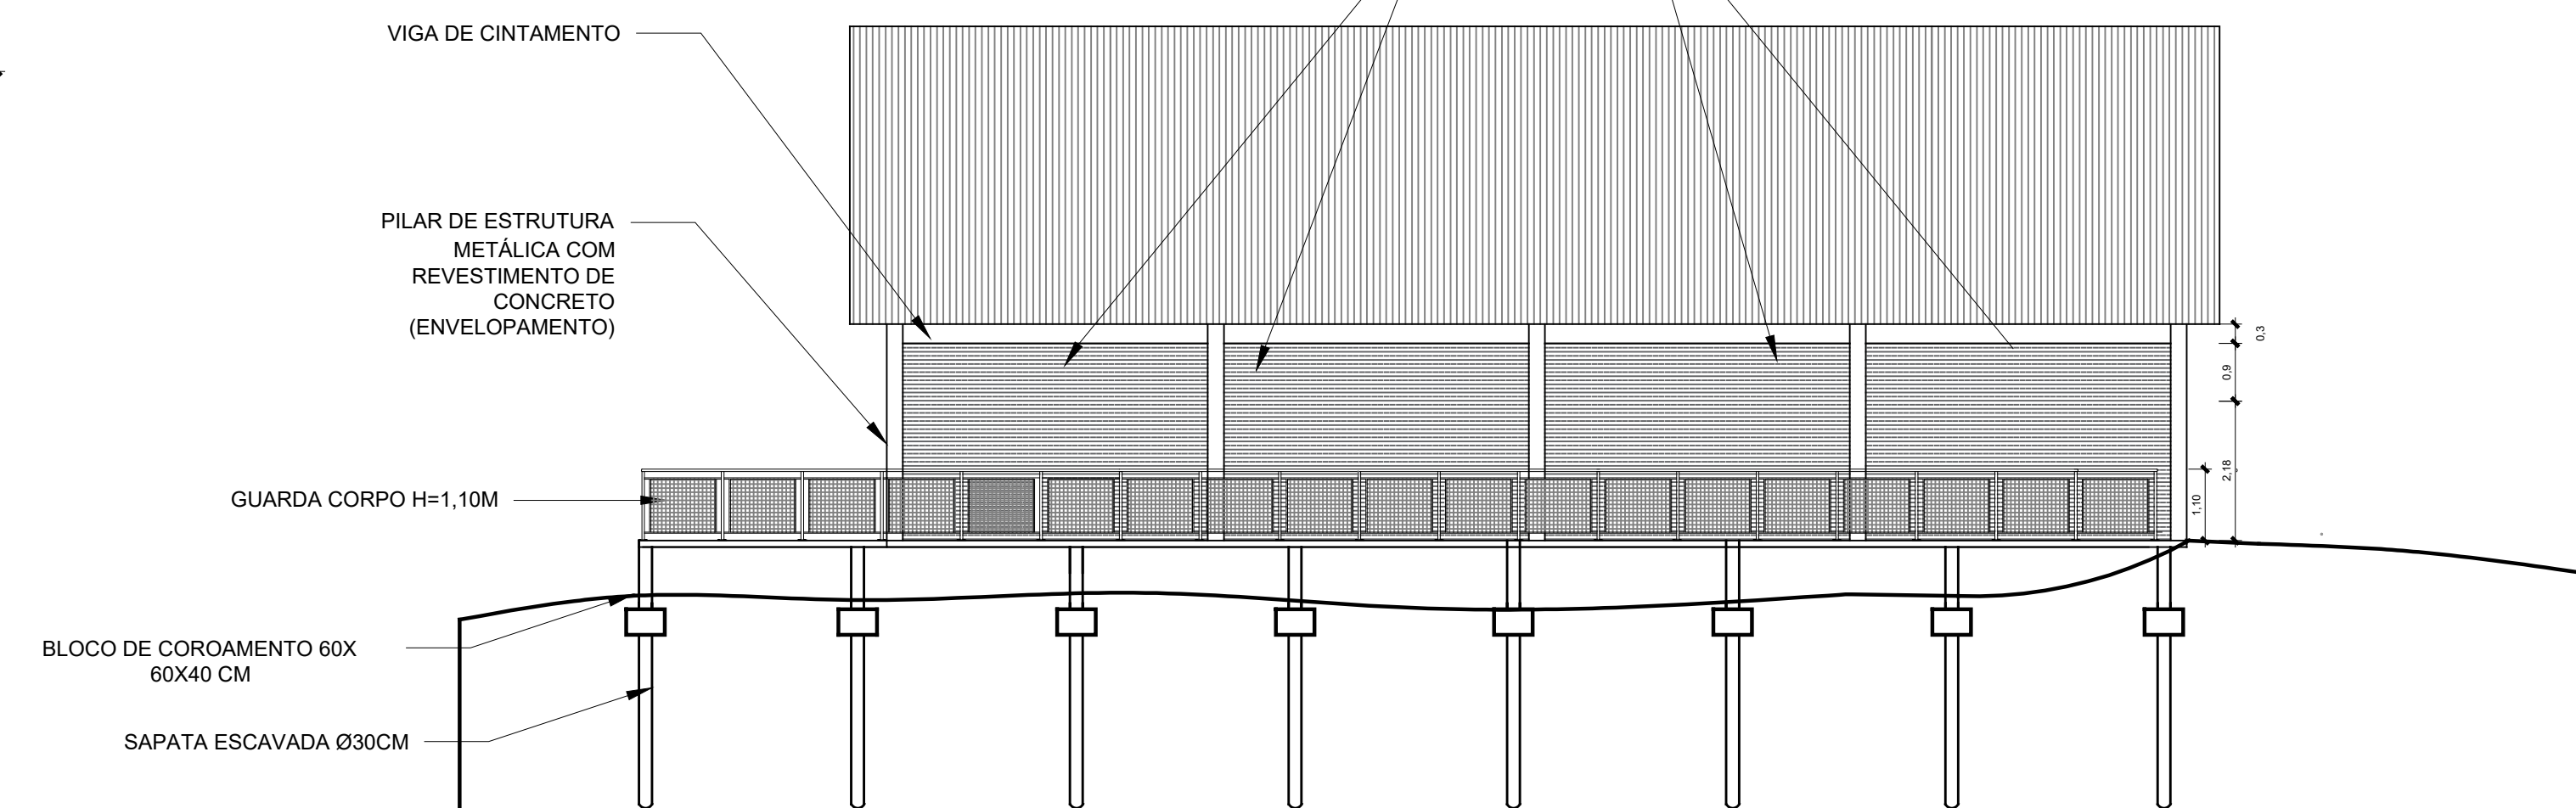


Corte A-A'  
Escala 1/100

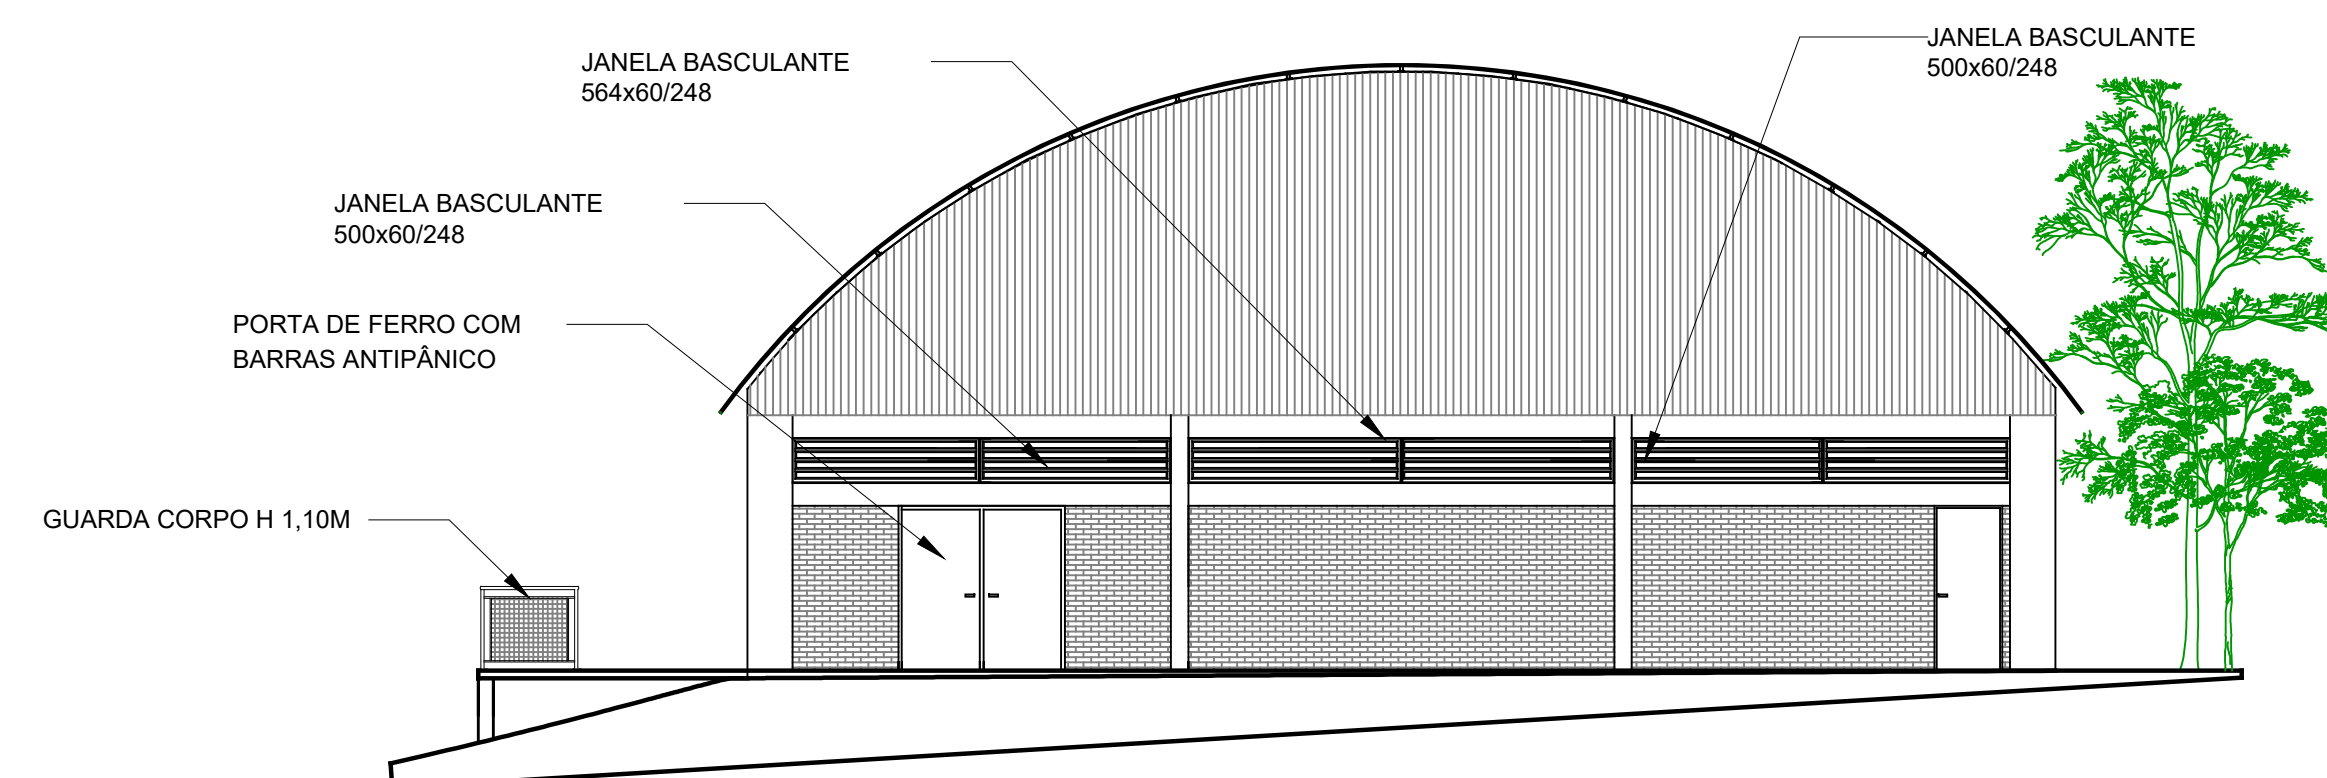


Fachada lateral direita  
Escala 1/100

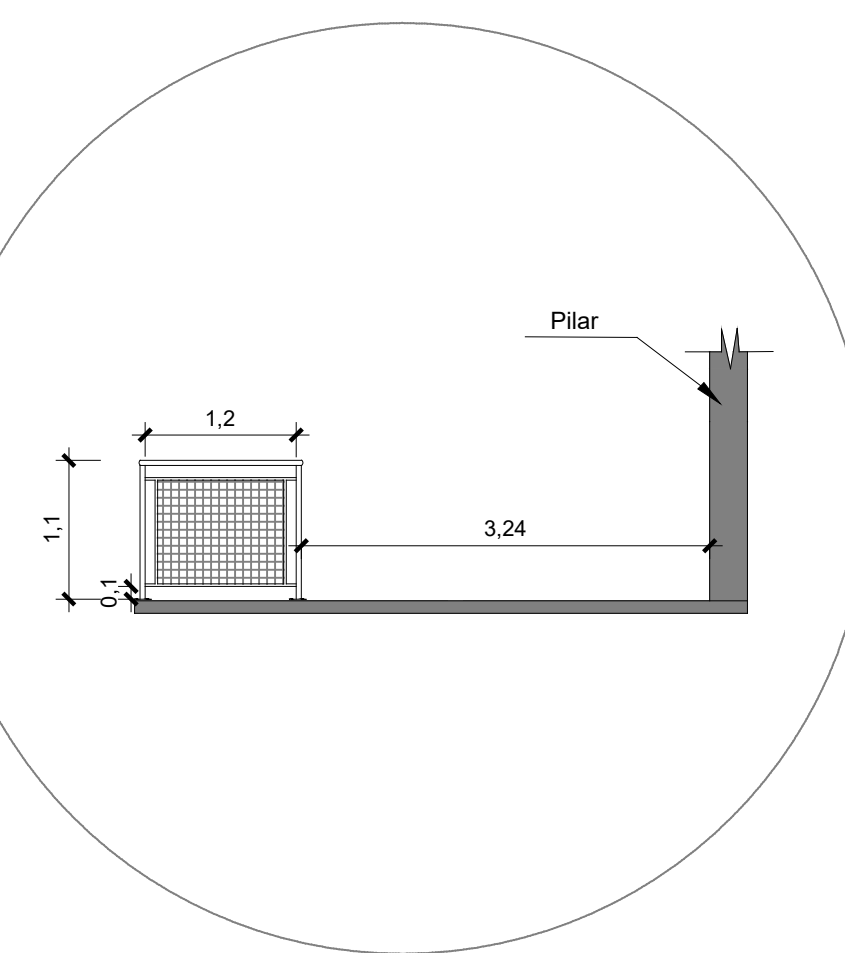

Detalhe I  
Escala 1/60

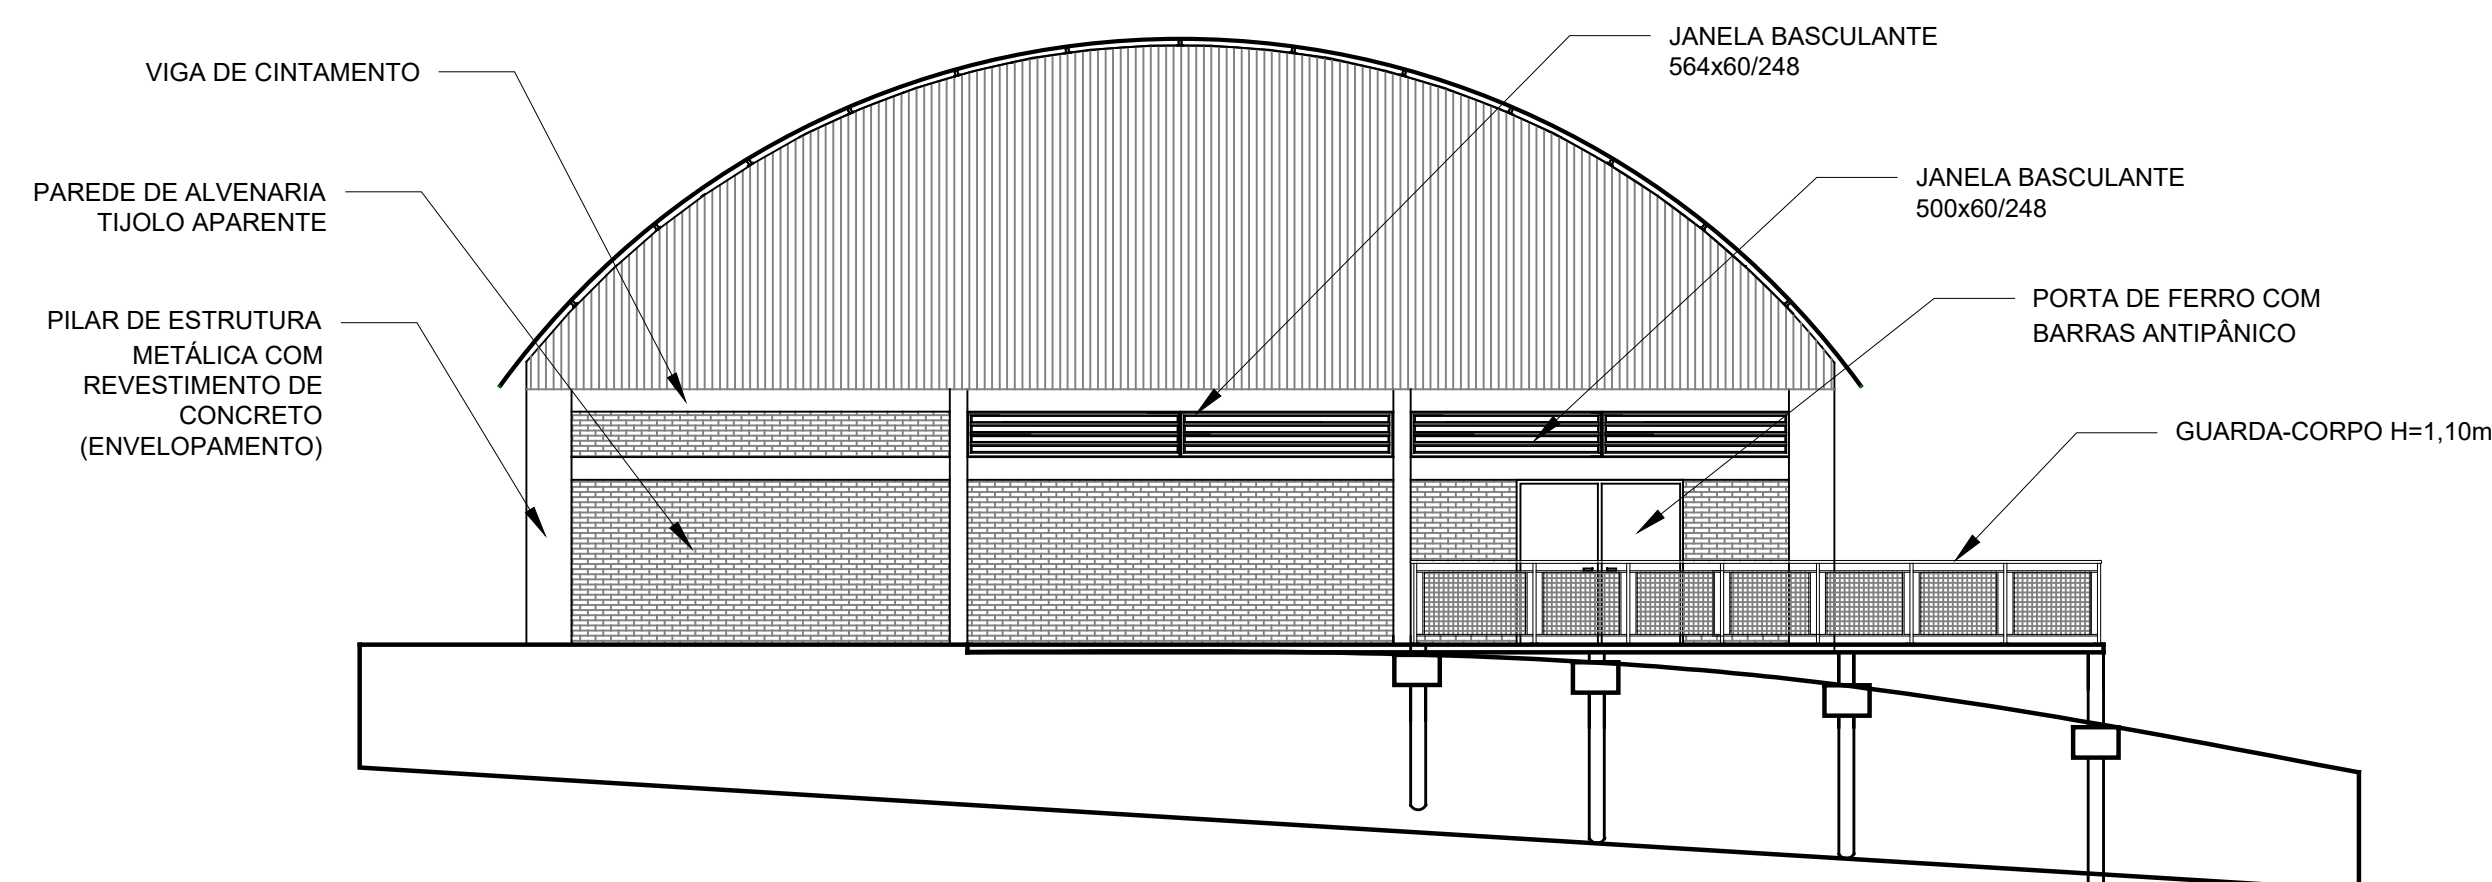

Corte B-B'  
Escala 1/100

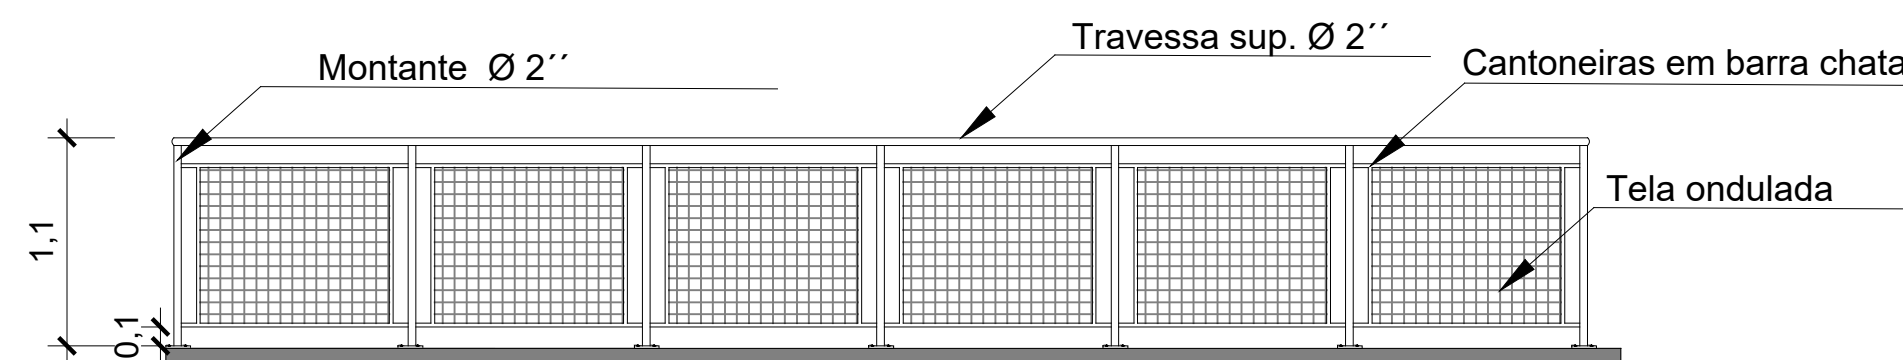

Detalhe guarda corpo  
Escala 1/40

|   |          |          |         |         |
|---|----------|----------|---------|---------|
|  <b>PREFEITURA MUNICIPAL DE<br/>PINHAL GRANDE - RS</b> |          |          |         |         |
| OBRA   |          |          |         |         |
| Fechamento lateral do Pavilhão para Eventos -<br>Centro de Eventos Municipal                                                                |          |          |         |         |
| ENDEREÇO   |          |          |         |         |
| RST 149 - Localidade de Três Passinhos - Pinhal Grande (RS)                                                                                 |          |          |         |         |
| <b>PROJETO ARQUITETÔNICO</b>   |          |          |         |         |
| PREFEITO MUNICIPAL   |          |          |         |         |
| LUCAS MICHELON   |          |          |         |         |
| RESPONSÁVEL TÉCNICO   |          |          |         |         |
| ENGENHEIRA CIVIL TACIANE PDROTTI FRACARO<br>CREA/ RS 241985                                                                                 |          |          |         |         |
| DATA   | ESCALA   | ÁREA     | PRANCHA | DESENHO |
| FEV/ 2023   | Indicada | Indicada | 01/03   | Taciane |