



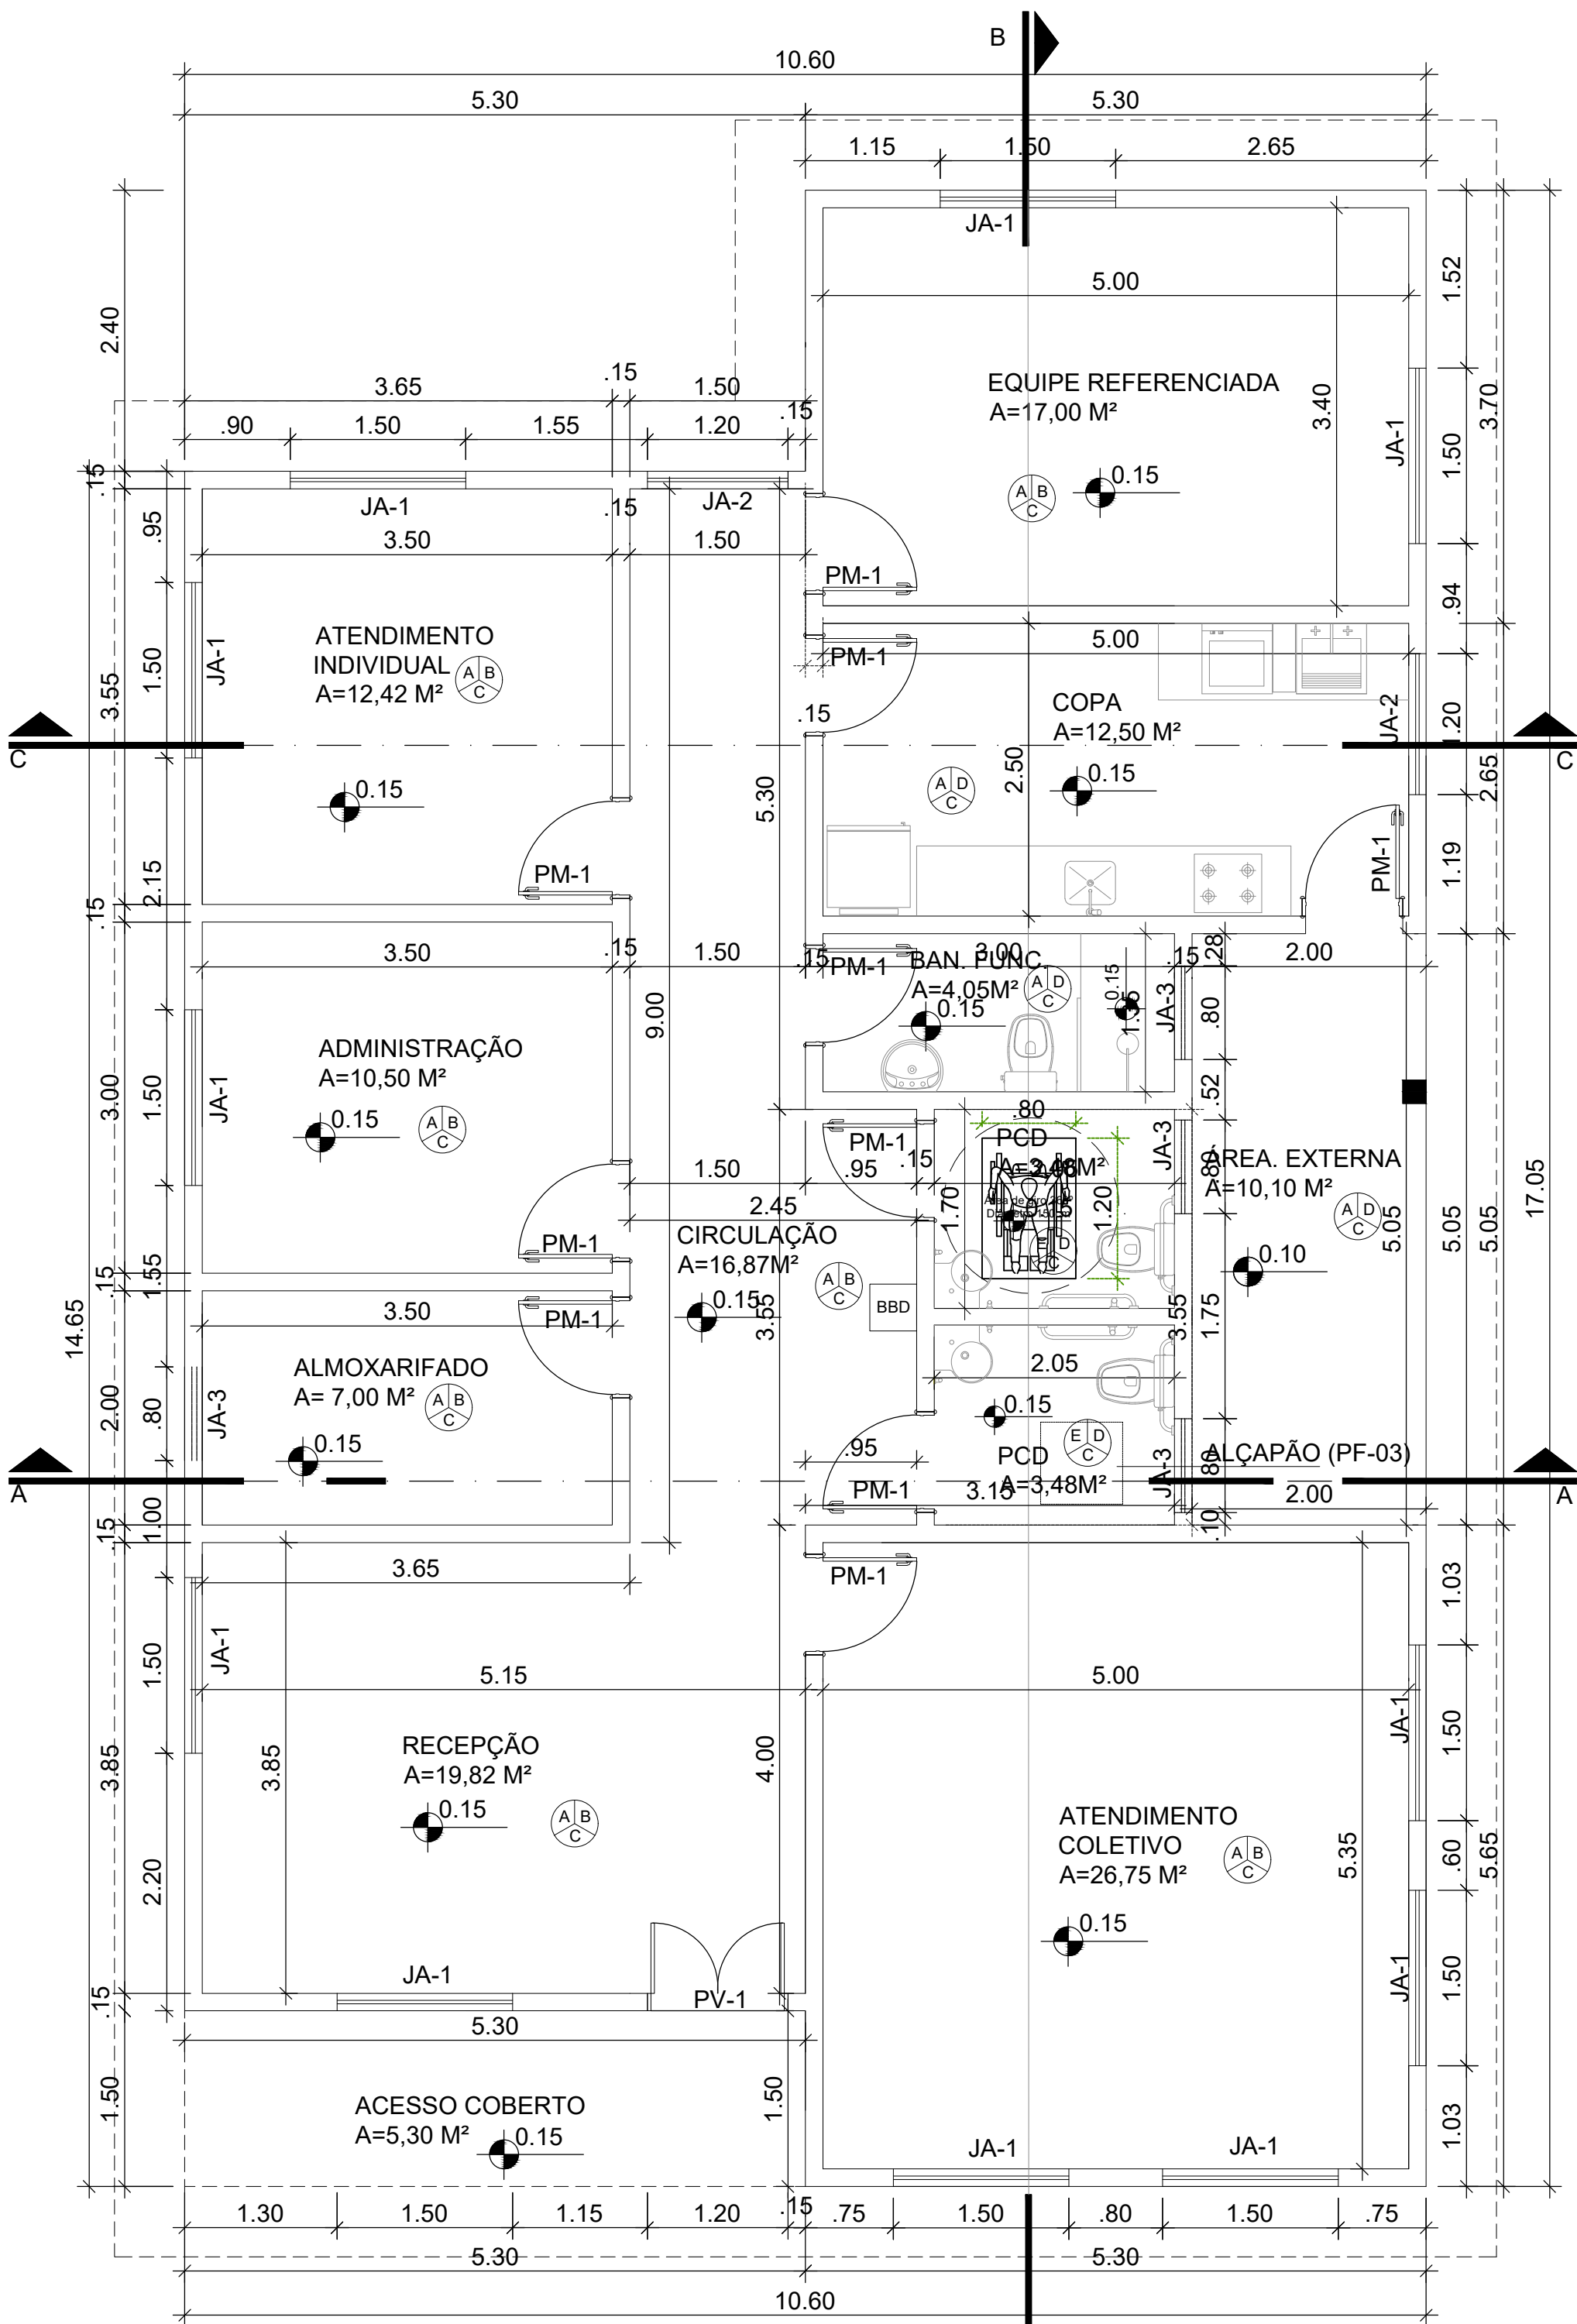

PLANTA BAIXA
Escala: 1/50

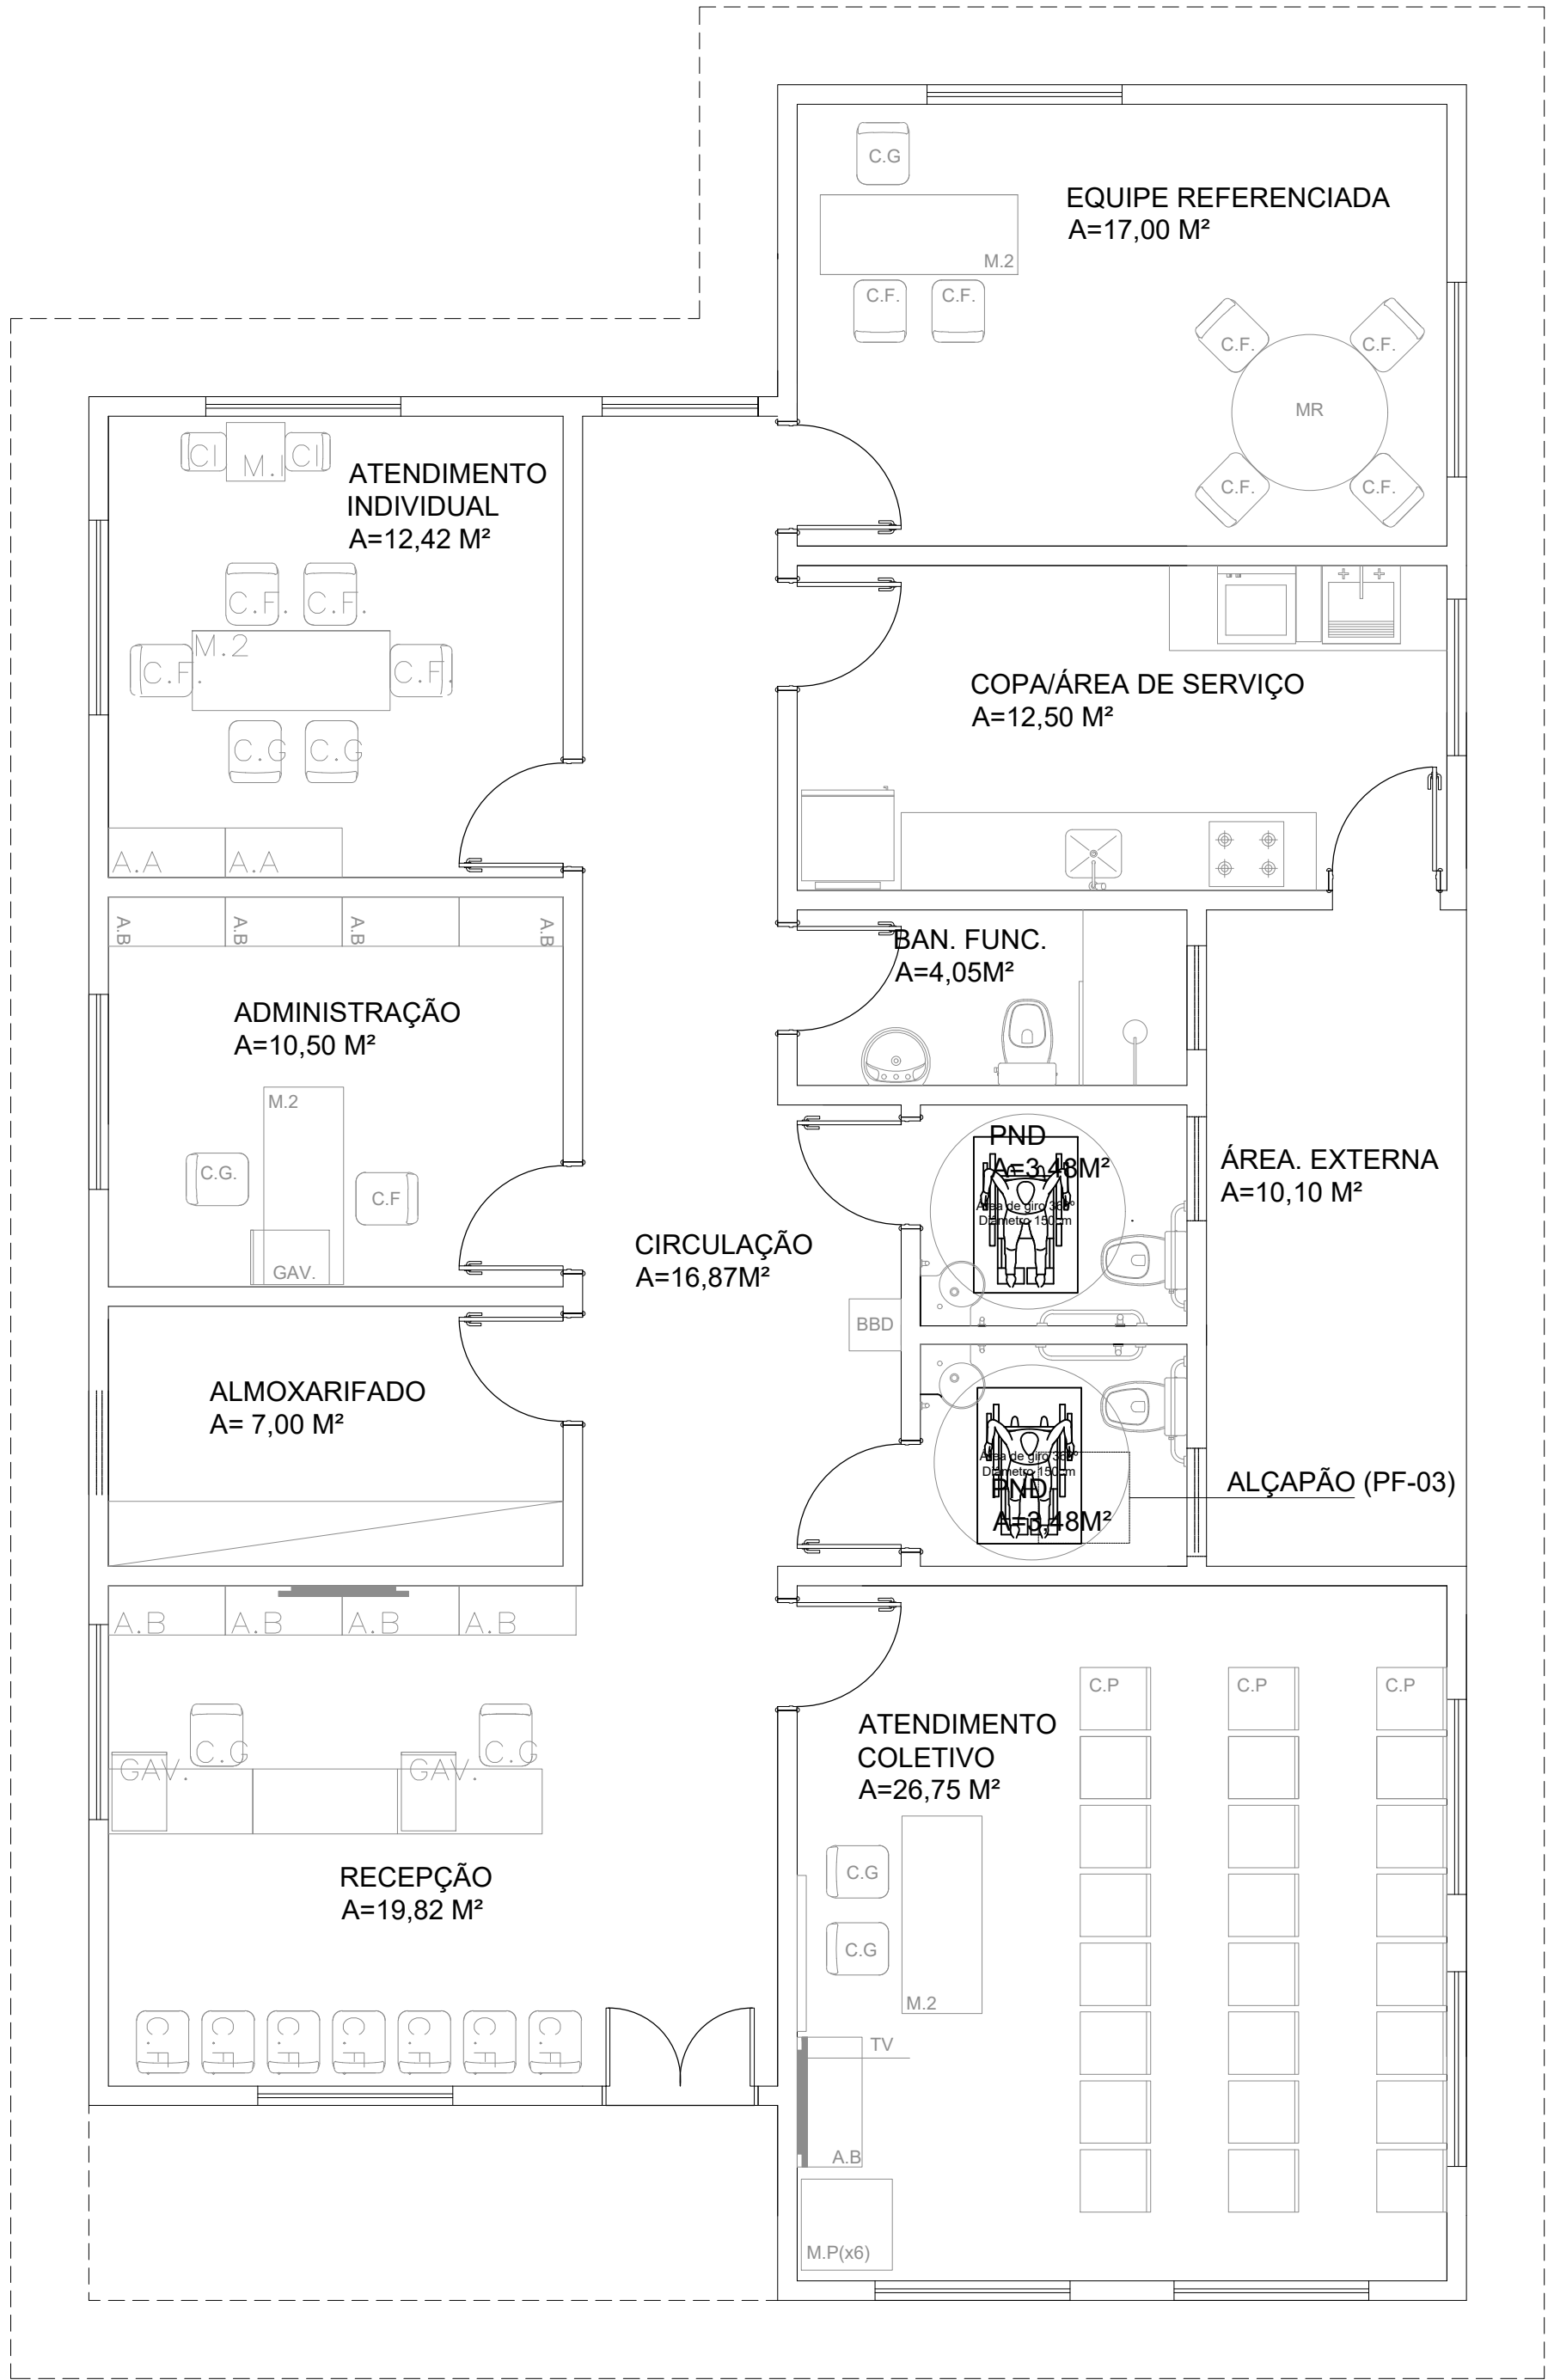


PLANTA DE LAYOUT
Escala: 1/50

LEGENDA MOBILIÁRIOS	
ABERTURA	ESPECIFICAÇÃO
A.A	ARMÁRIO ALTO
A.B	ARMÁRIO BAIXO
A.Ç	ARMÁRIO DE AÇO
C.G	CADEIRA GIRATÓRIA
C.F	CADEIRA FIXA
C.P	CADEIRA DE PLÁSTICO
C.I	CADEIRA INFANTIL
M.R	MESA REDONDA
M.1	MESA 1,00mX0,60m
M.2	MESA 1,50mX0,60m
M.P	MESA DE PLÁSTICO 0,7mX0,70m
M.I	MESA INFANTIL
BBD	BEBEDOURO
GAV.	GAVETEIRO
ARQ.	ARQUIVO
AR	AR CONDICIONADO
	GELADEIRA
	FOGÃO
	PURIFICADOR DE ÁGUA
	VENTILADOR DE TETO
TV	TELEVISOR
QB	QUADRO BRANCO

PISO	PAREDE
TETO	
A - CERÂMICA 30cmX30cm, PI-4	
B - PINTURA COM TINTA ACRÍLICA, BRANCO GELO	
C - PINTURA COM TINTA PVA, BRANCO NEVE	
D - AZULEJO 15cmX15cm - PISO AO TETO	
E - CERÂMICA ANTIDERRAPANTE 30x30cm	

QUADRO DE ABERTURAS					
ABERTURA	LARGURA(m)	ALTURA(m)	PEITORIL(m)	MATERIAL	QUANTIDADE
PV-1	1,20	2,10		PORTA DE VIDRO	1
PM-1	0,80	2,10		PORTA DE MADEIRA	10
JA-1	1,50	1,20	0,90	JANELA EM ALUMÍNIO	11
JA-2	1,20	1,20	0,90	JANELA EM ALUMÍNIO	2
JA-3	0,80	0,40	1,70	JANELA EM ALUMÍNIO	4
PF-1	1,20	0,70		PORTA DE FERRO	1
PF-2	0,70	0,70		PORTA DE FERRO	1

DETALHE DE ESQUADRIAS

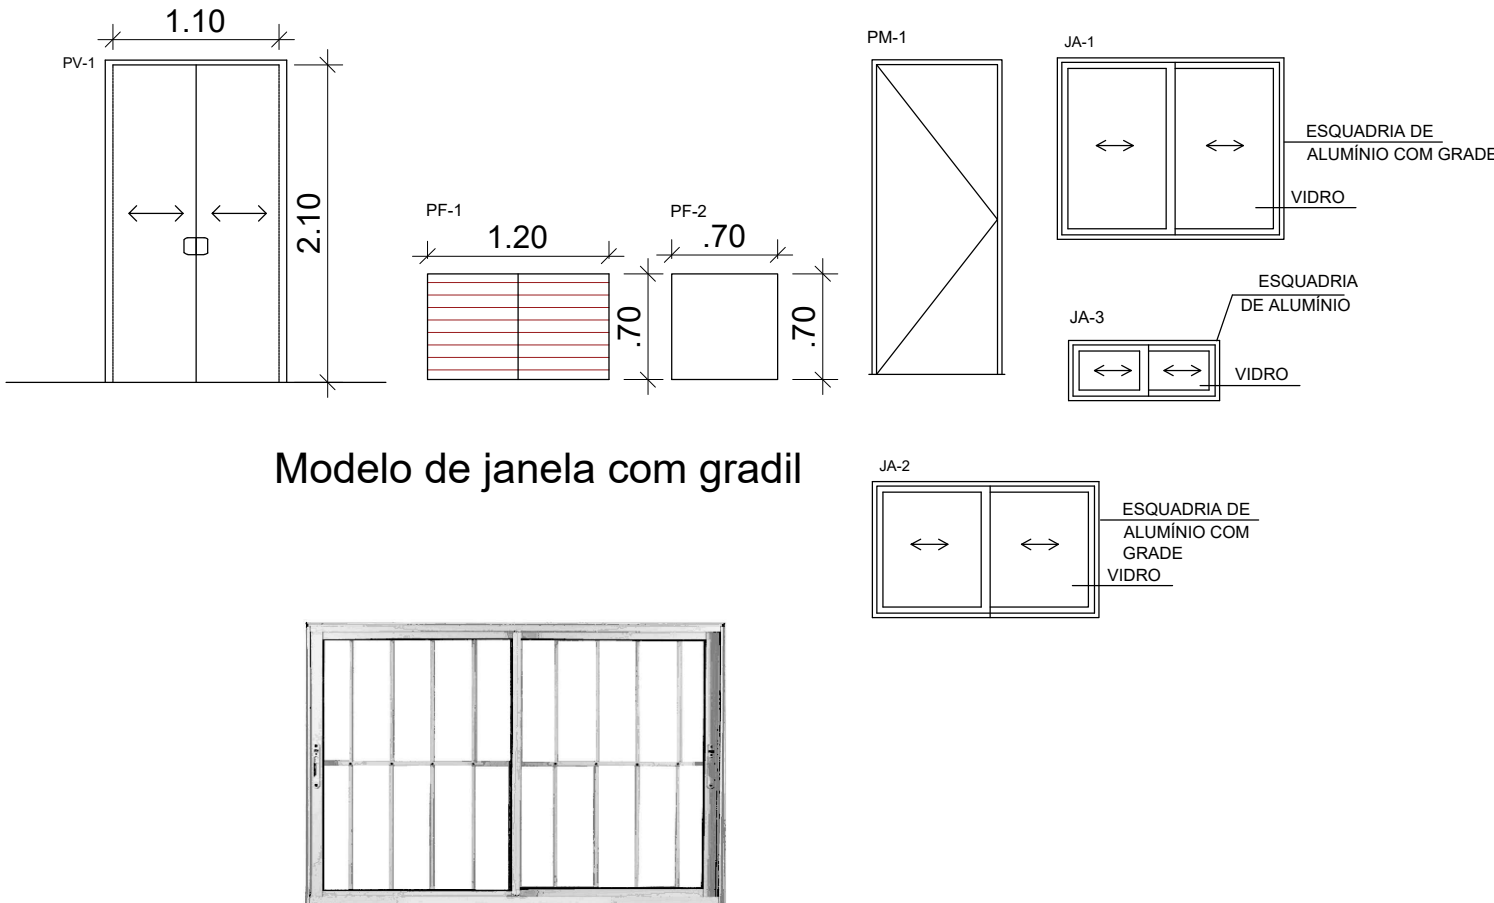

 PREFEITURA MUNICIPAL DE PINHAL GRANDE - RS	
OBRA	CONSTRUÇÃO DO NOVO CRAS
ENDEREÇO	Rua 15 de Novembro, Bairro Limeira, Pinhal Grande (RS)
PLANTA BAIXA E LAYOUT	
PREFEITO MUNICIPAL	LUCAS MICHELON
RESPONSÁVEL TÉCNICO	Engenheira Civil Kelli Manfio - CREA RS230615
DATA	Julho/ 2023
ESCALA	Indicada
ÁREA	168,00m²
PRANCHA	02/03
DESENHO	