



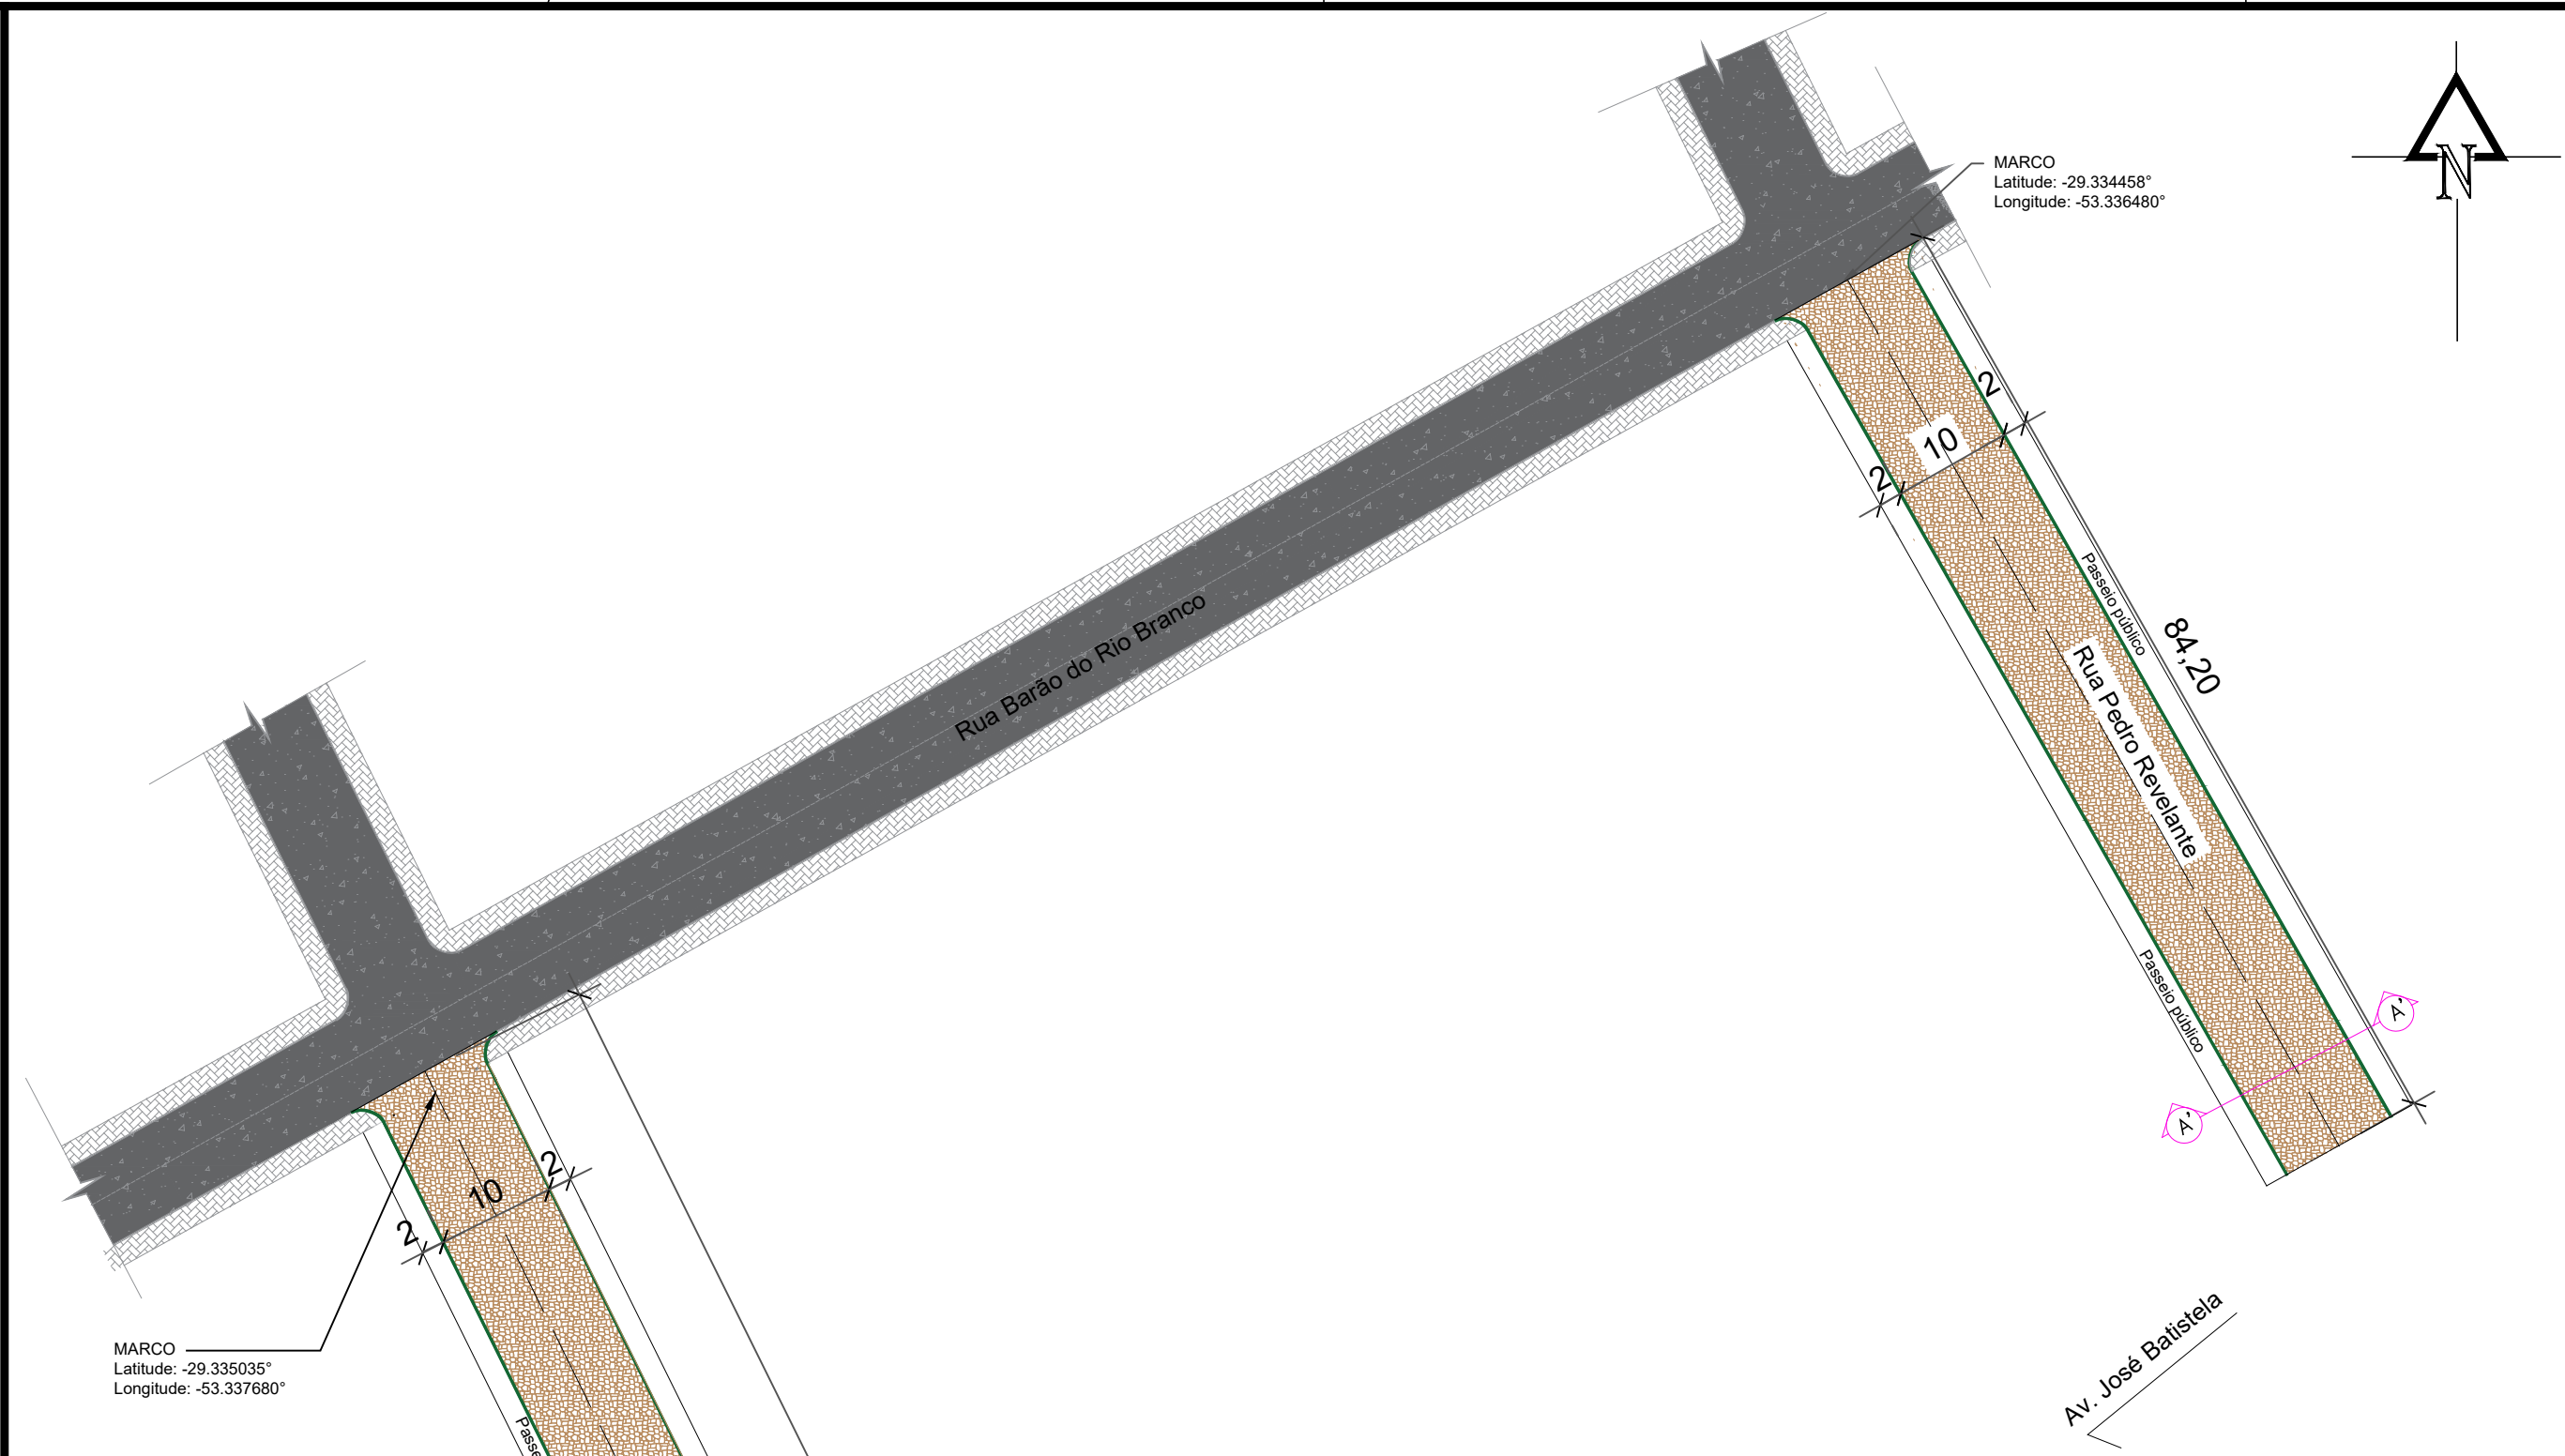


Projeto de pavimenta  o 01

Escala 1/500

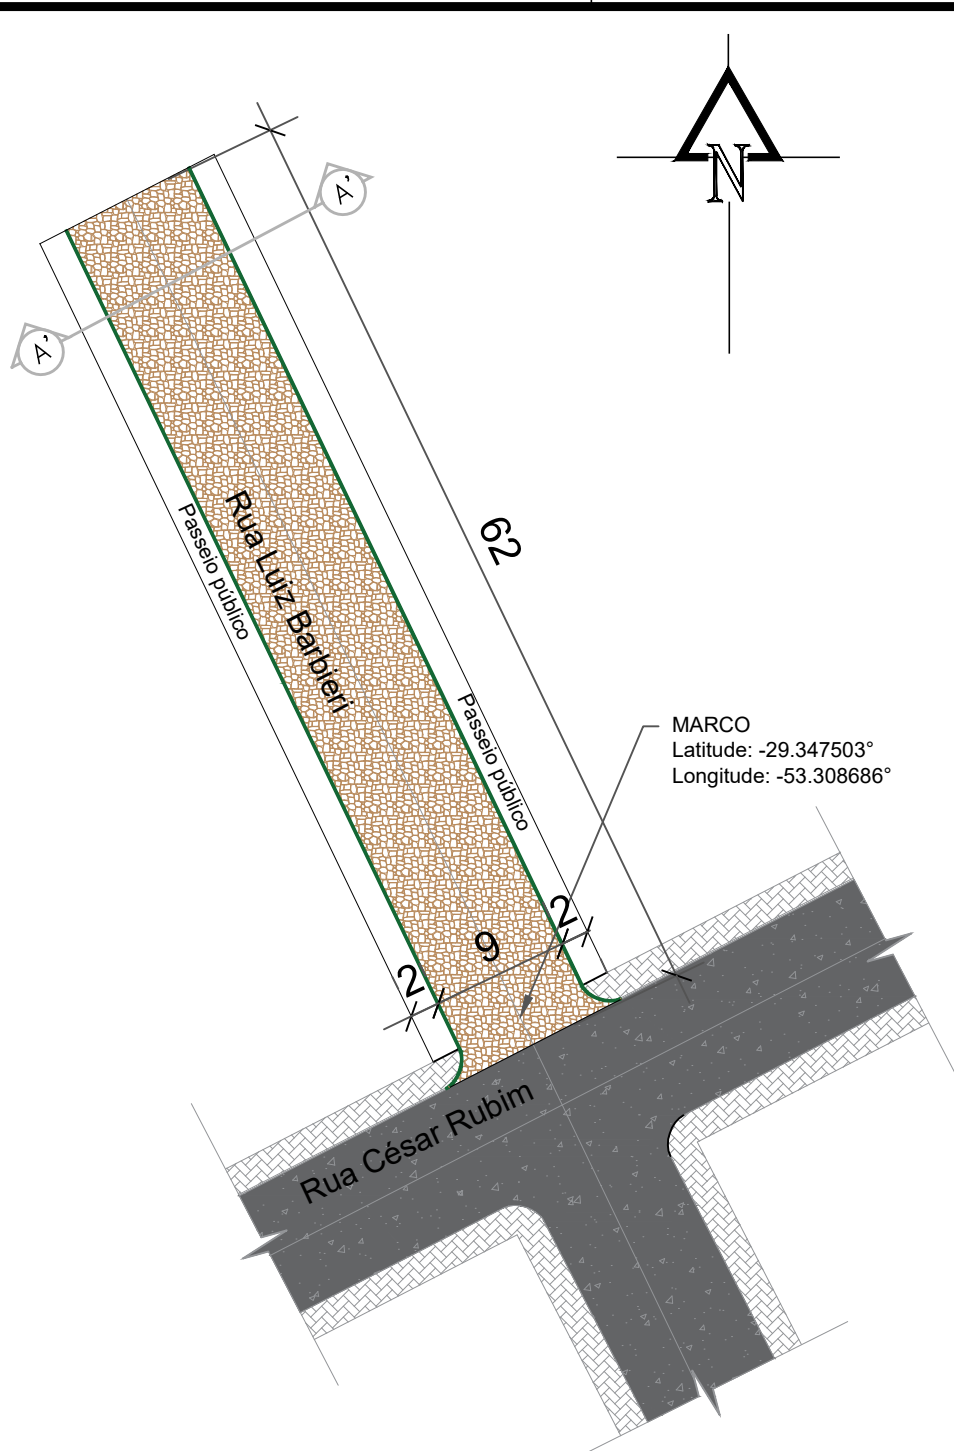

Projeto de pavimenta  o 02


Escala 1/500

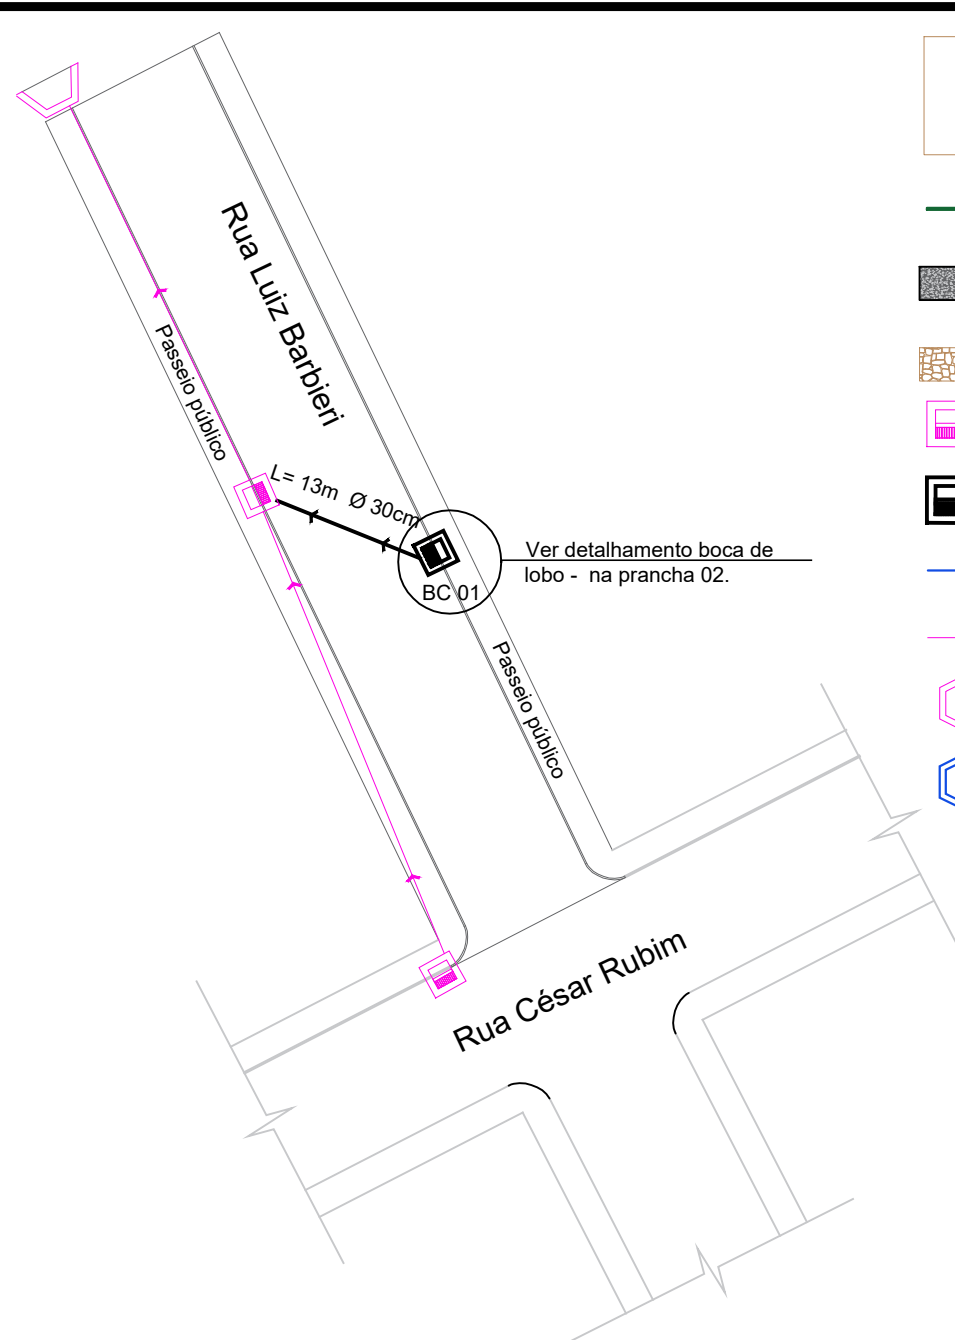

Projeto de drenagem pluvial 02

Escala 1/500

- LEGENDA
- Meio fio a executar
 - Pavimenta  o asf  ltica existente
 - Pavimenta  o com pedras irregulares de basalto (cal  amento) a executar
 - Boca de lobo existente
 - Boca de lobo a executar
 - Tubula  o pluvial a executar
 - Tubula  o pluvial existente
 - Ala de rede tubular existente
 - Ala de rede tubular a executar

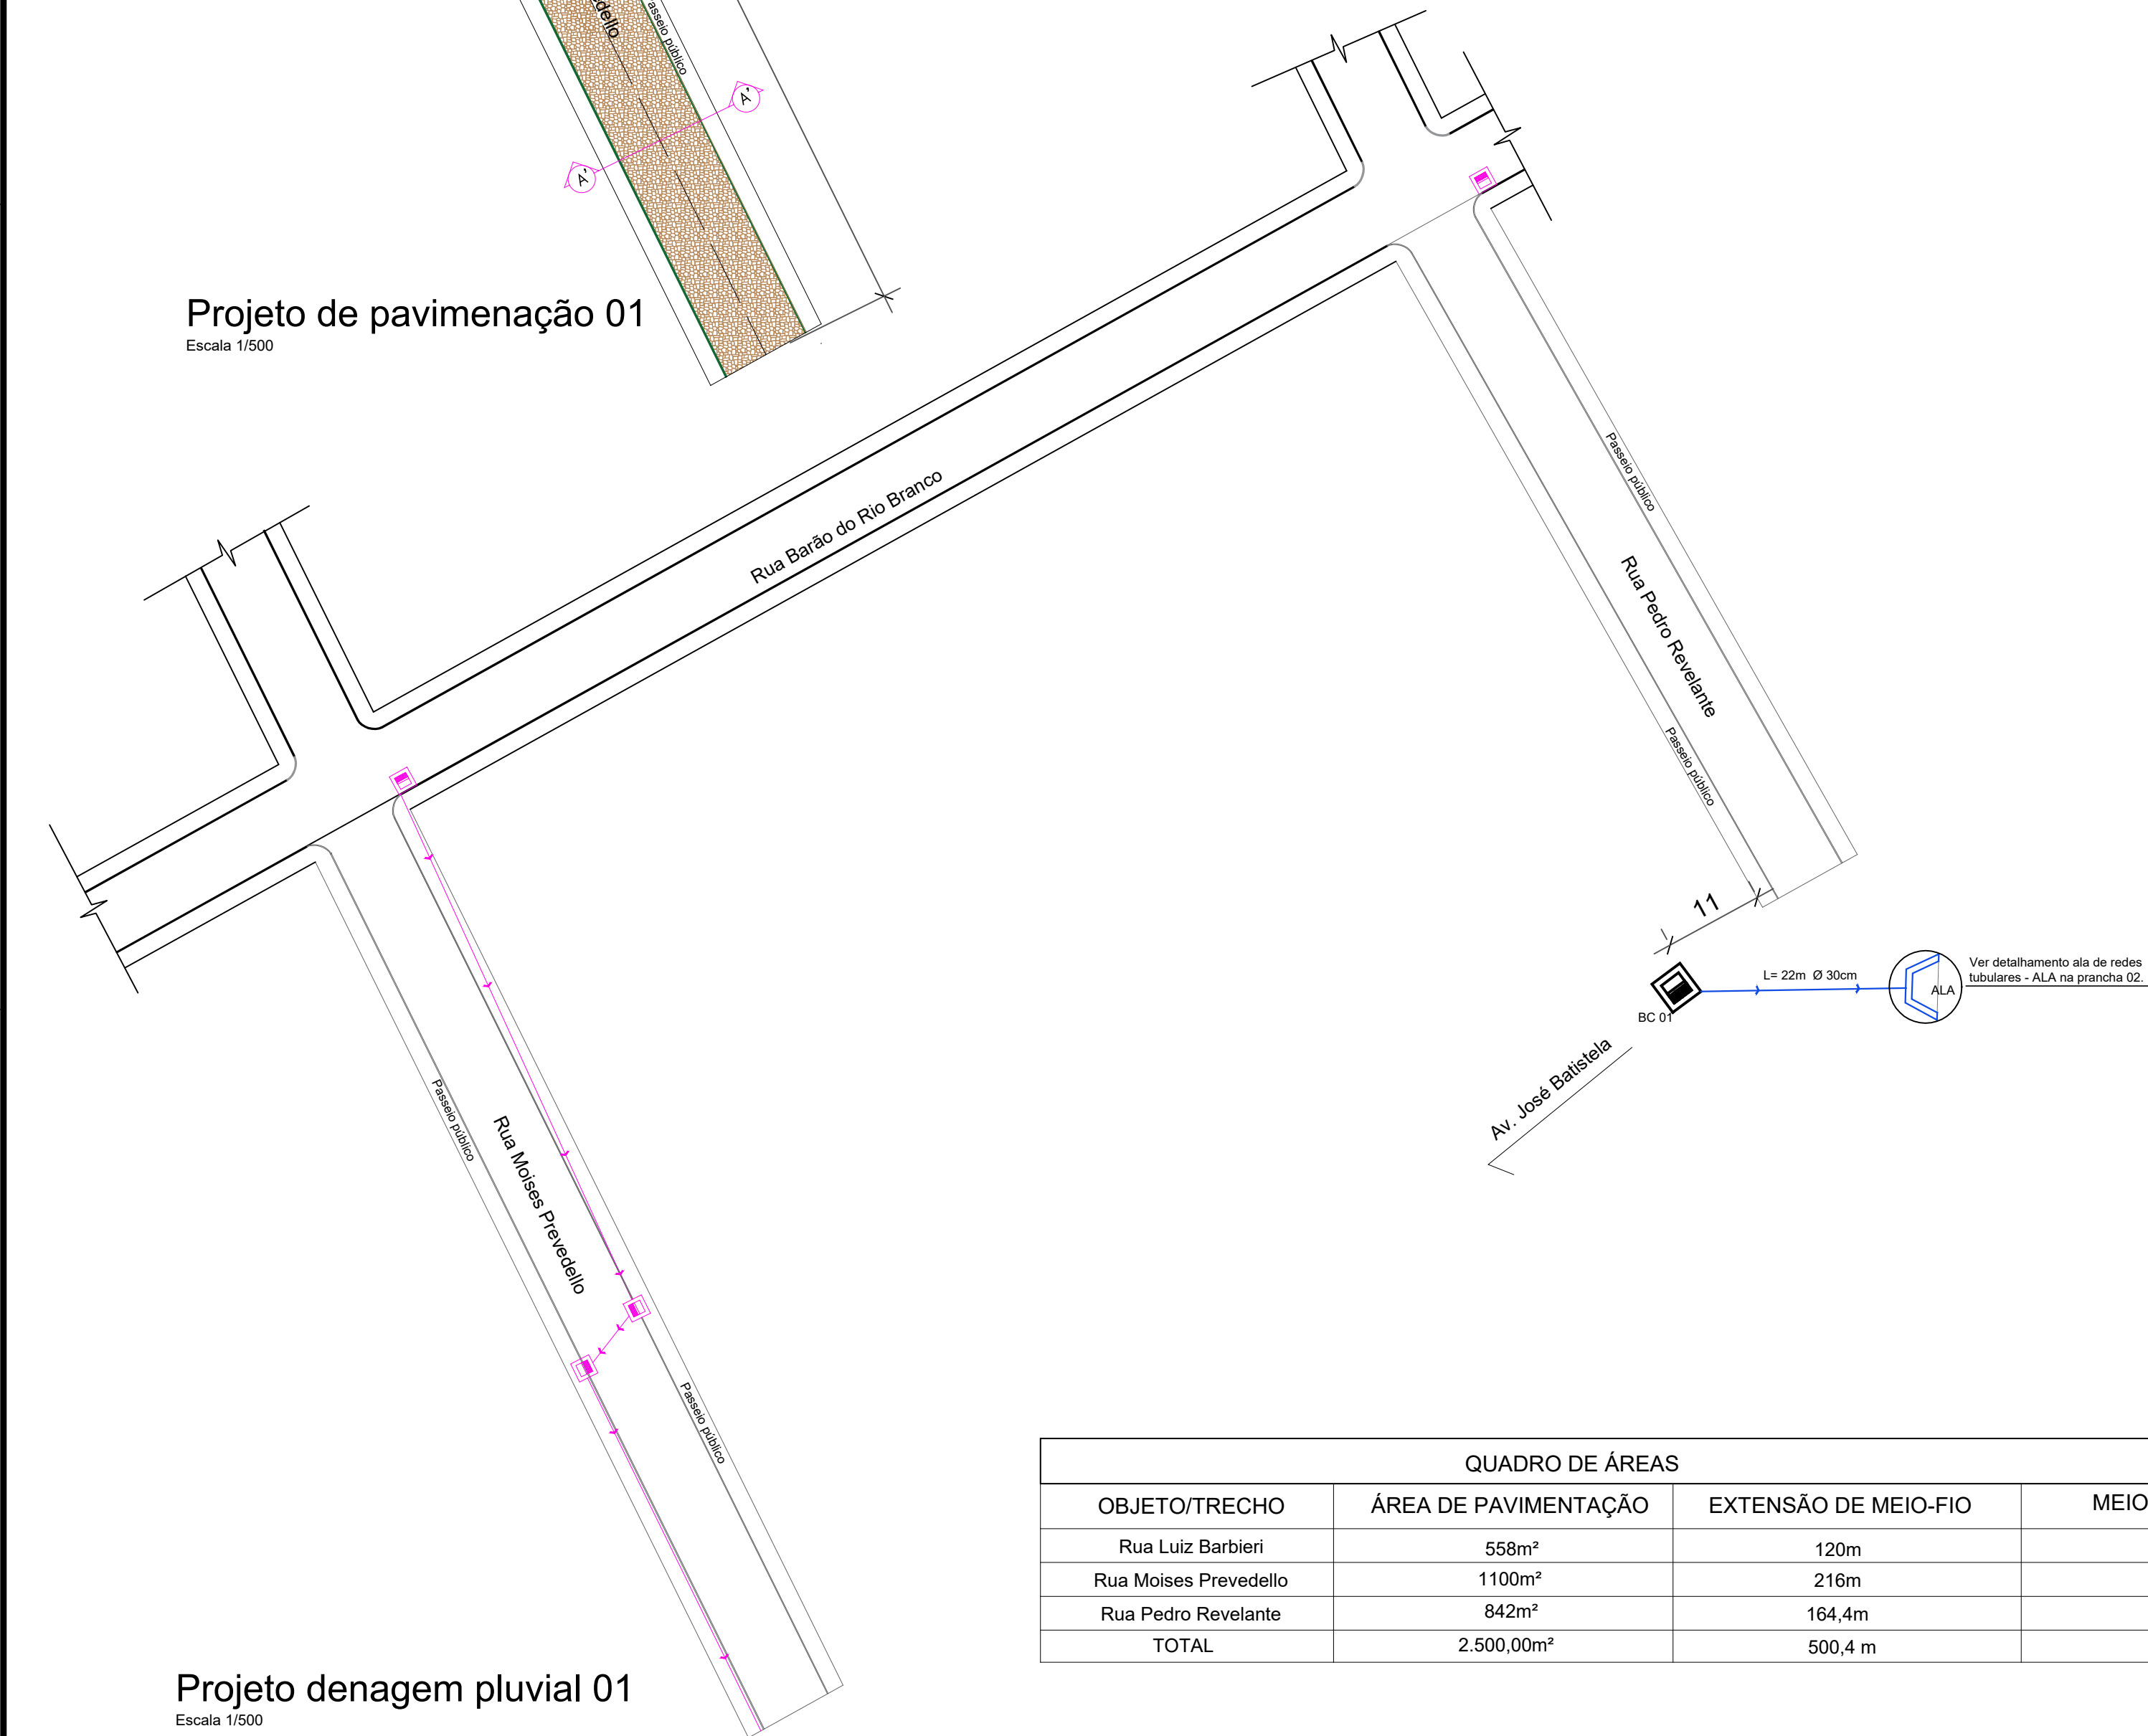

Projeto de drenagem pluvial 01

Escala 1/500

QUADRO DE �REAS			
OBJETO/TRECHO	�REA DE PAVIMENTA��O	EXTENS��O DE MEIO-FIO	MEIO-FIO CURVO
Rua Luiz Barbieri	558m ²	120m	4m
Rua Mo��ses Prevedello	1100m ²	216m	4m
Rua Pedro Revelante	842m ²	164,4m	4m
TOTAL	2.500,00m ²	500,4 m	12 m



Projeto deLocaliza  o e situa  o 01

Escala s/e



Projeto deLocaliza  o e situa  o 02

Escala s/e

**PREFEITURA MUNICIPAL DE
PINHAL GRANDE - RS**

OBRA

Pavimenta  o com Pedra basalto e drenagem pluvial

ENDERE  O

Ruas Luiz barbieri, Moises Prevedello e Pedro Revelante

PLANTA BAIXA T  CNICA

PREFEITO MUNICIPAL

LUCAS MICHELON

RESPONS  VEL T  CNICO

Engenheira Civil Taciane Pedrotti Fracaro
CREA/RS 241985

DATA

Fev/2024

ESCALA

Indicada

 REA

Indicada

PRANCHA

01/02

DESENHO

Taciane