




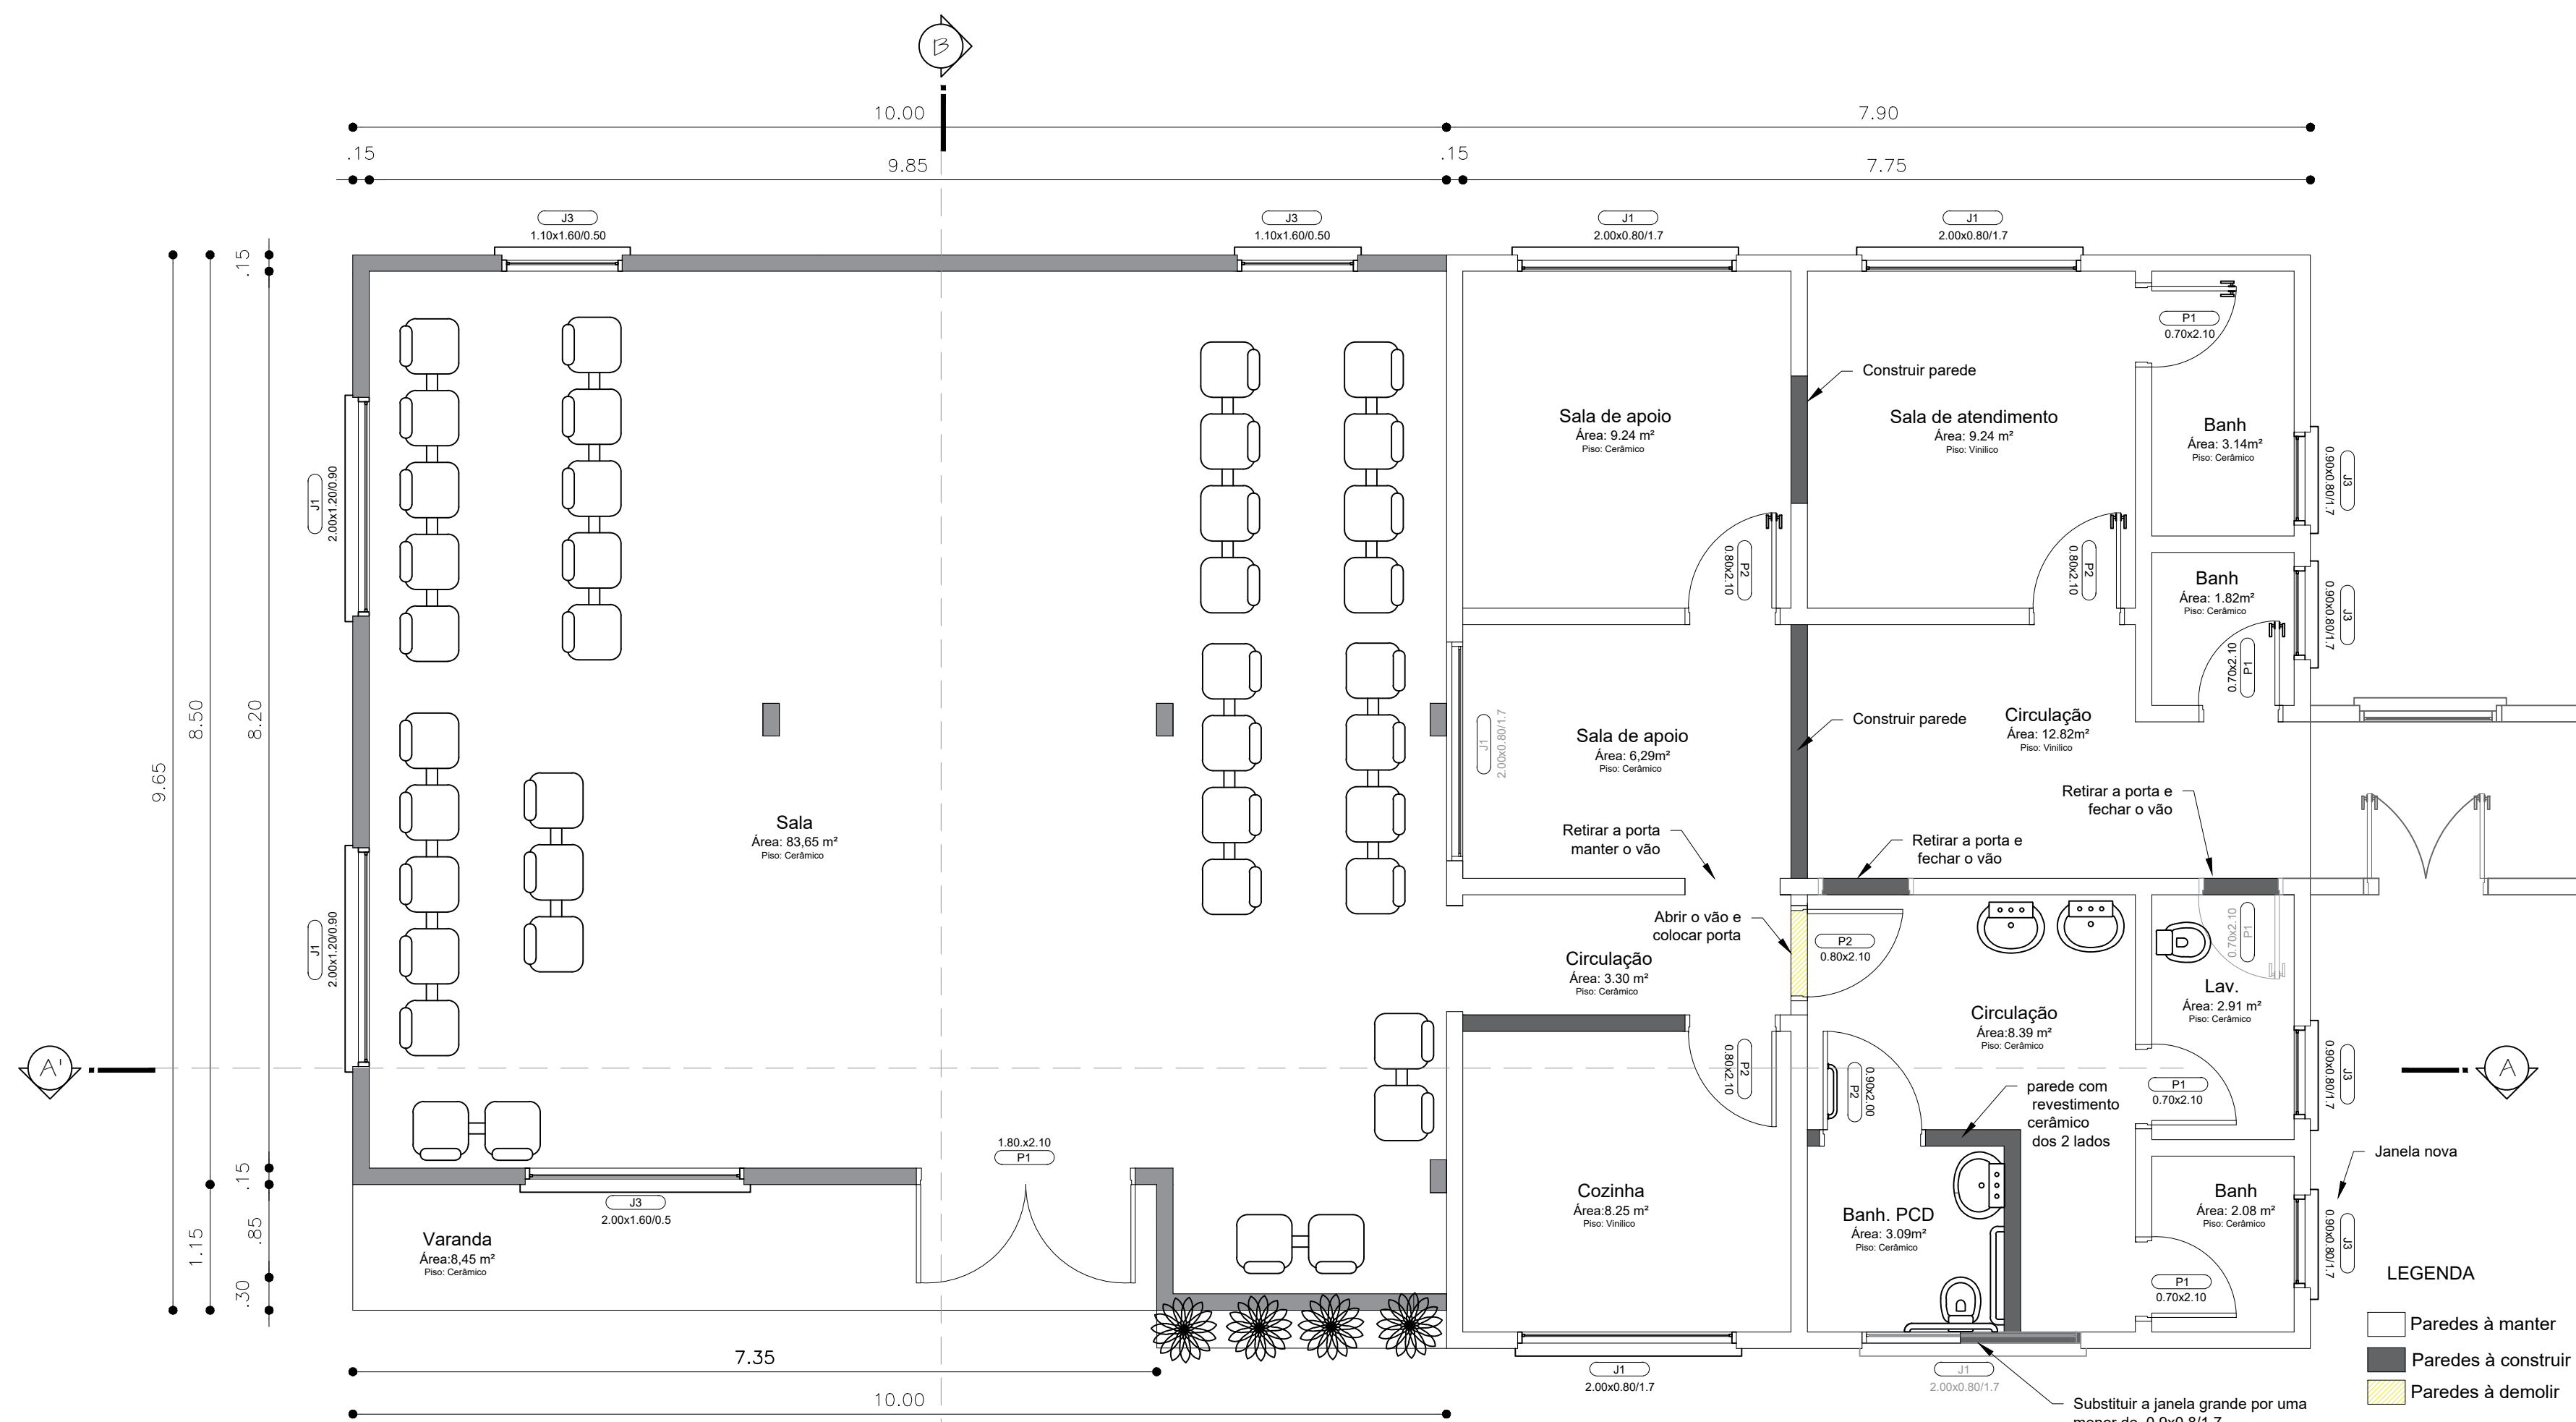


Planta Baixa | Projeto Arquitetônico
Escala 1/50

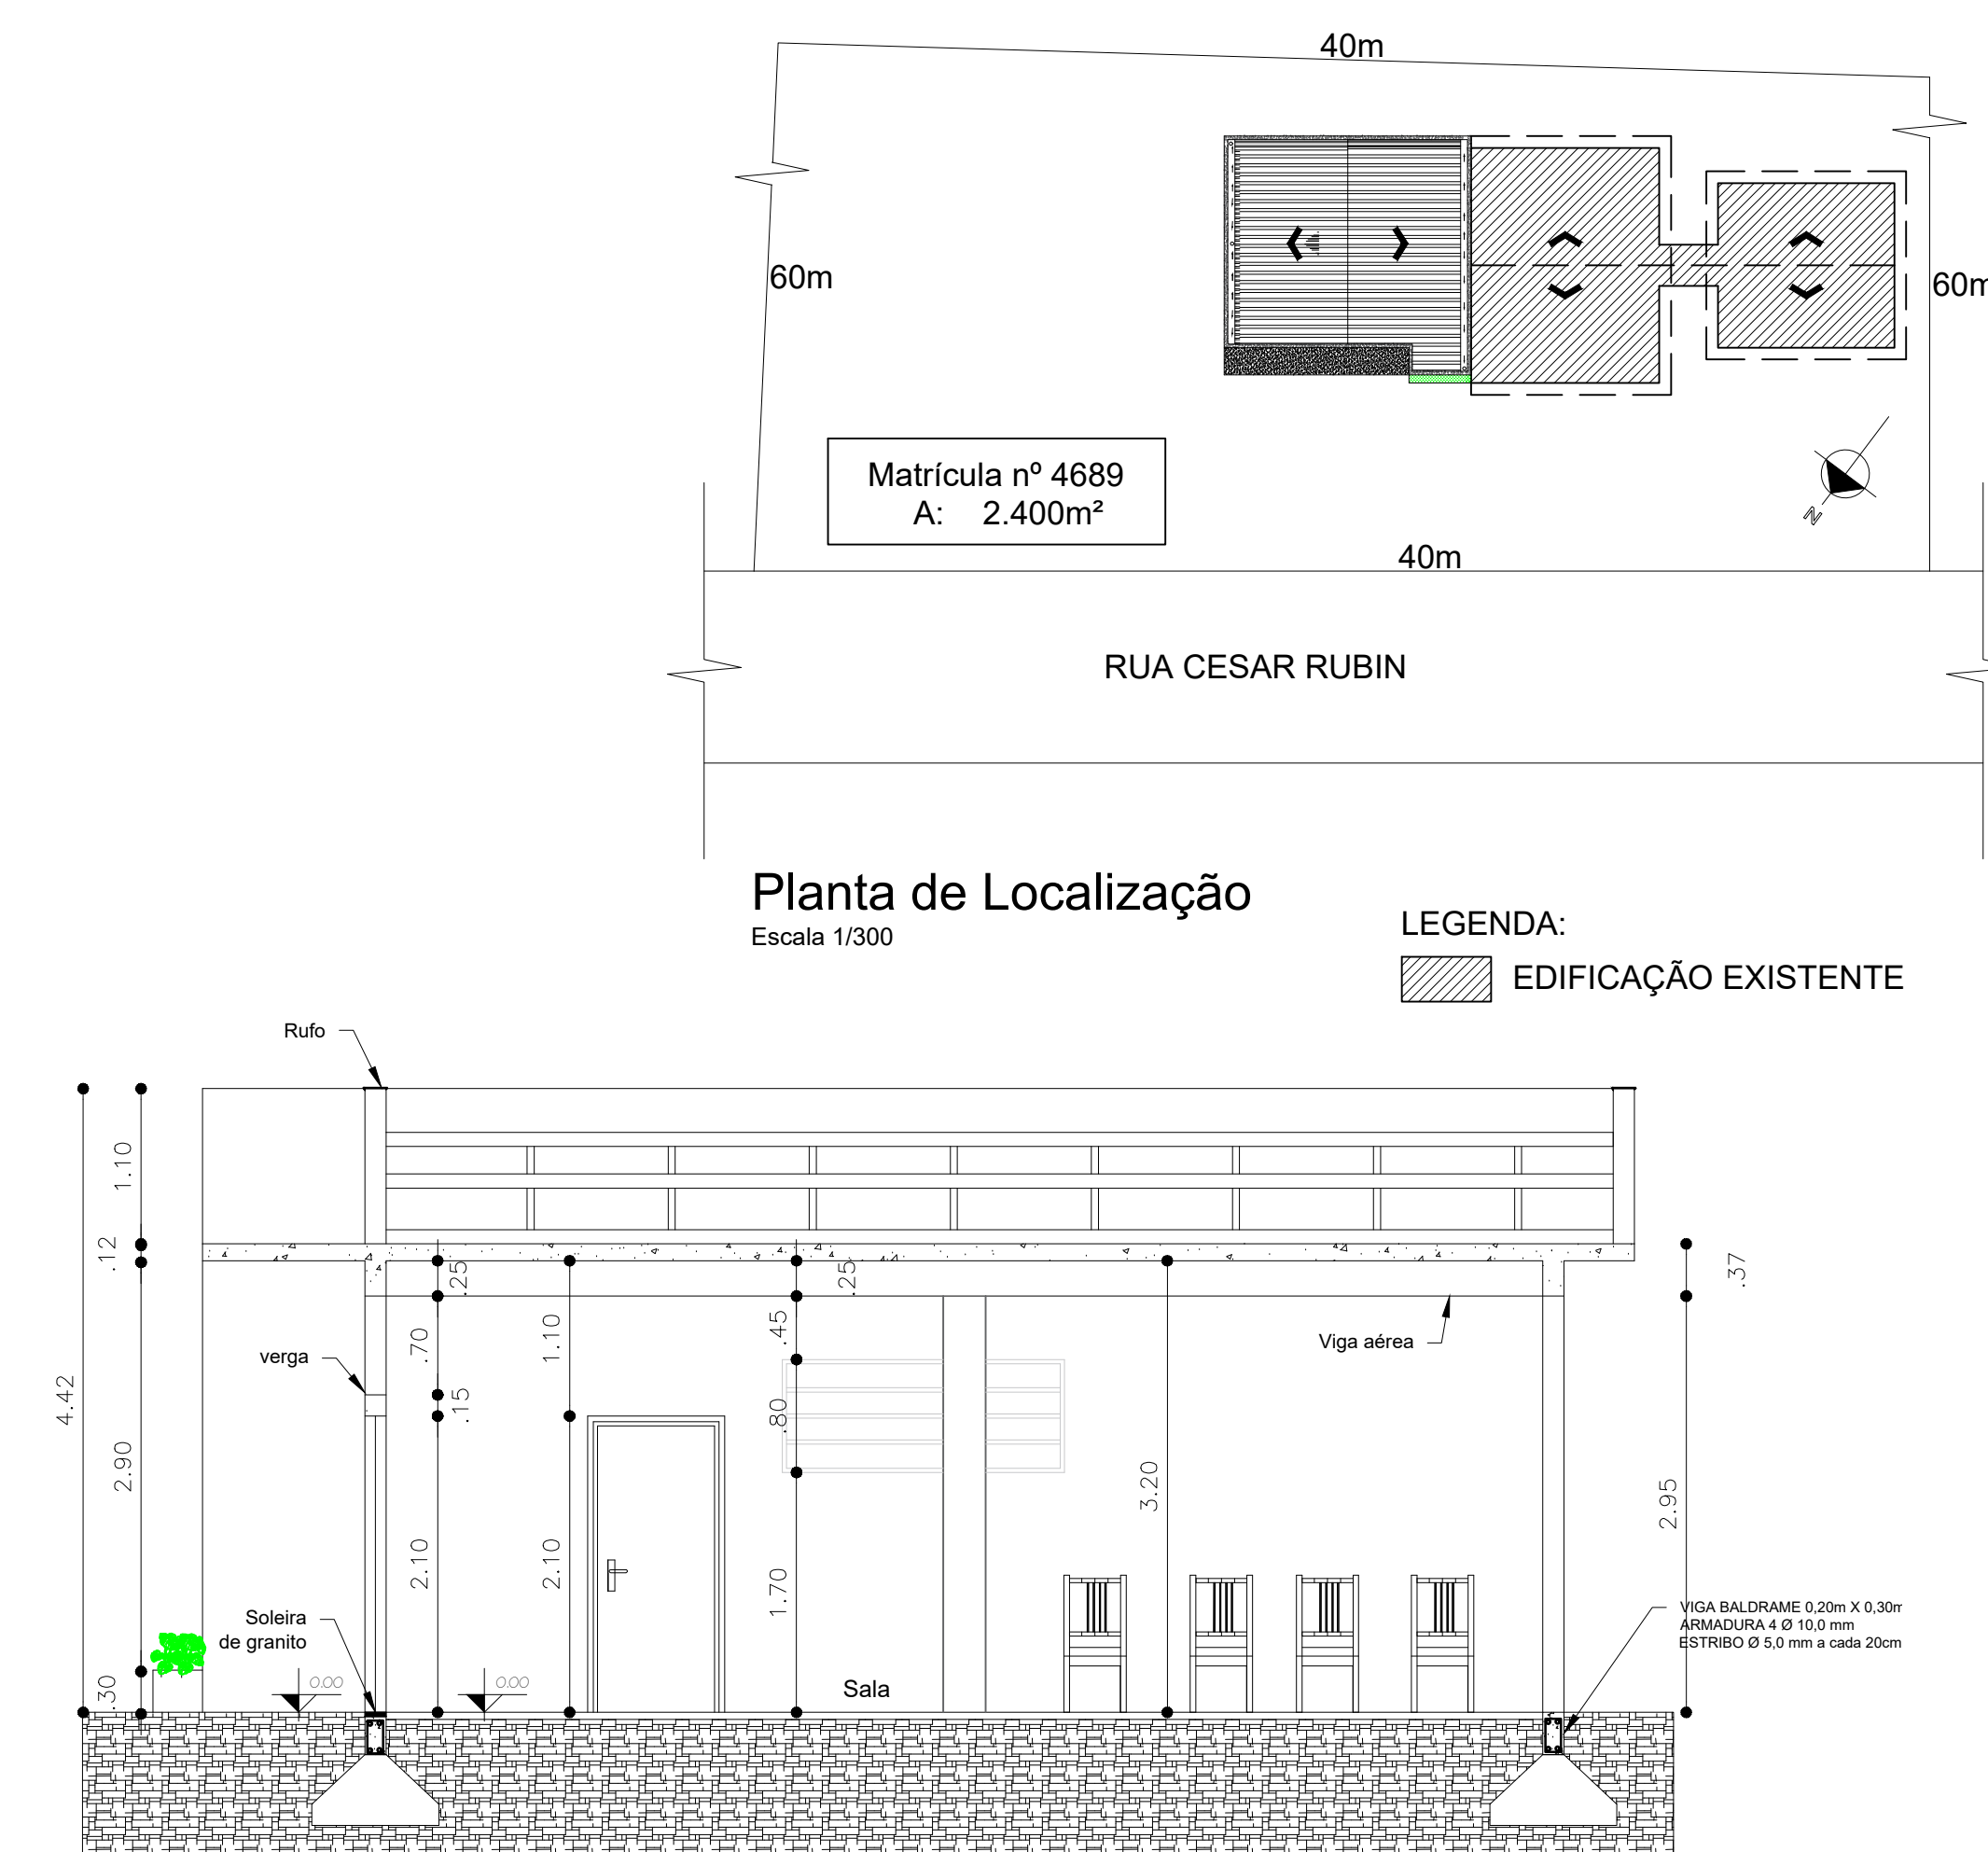

Corte BB'
Escala 1/50

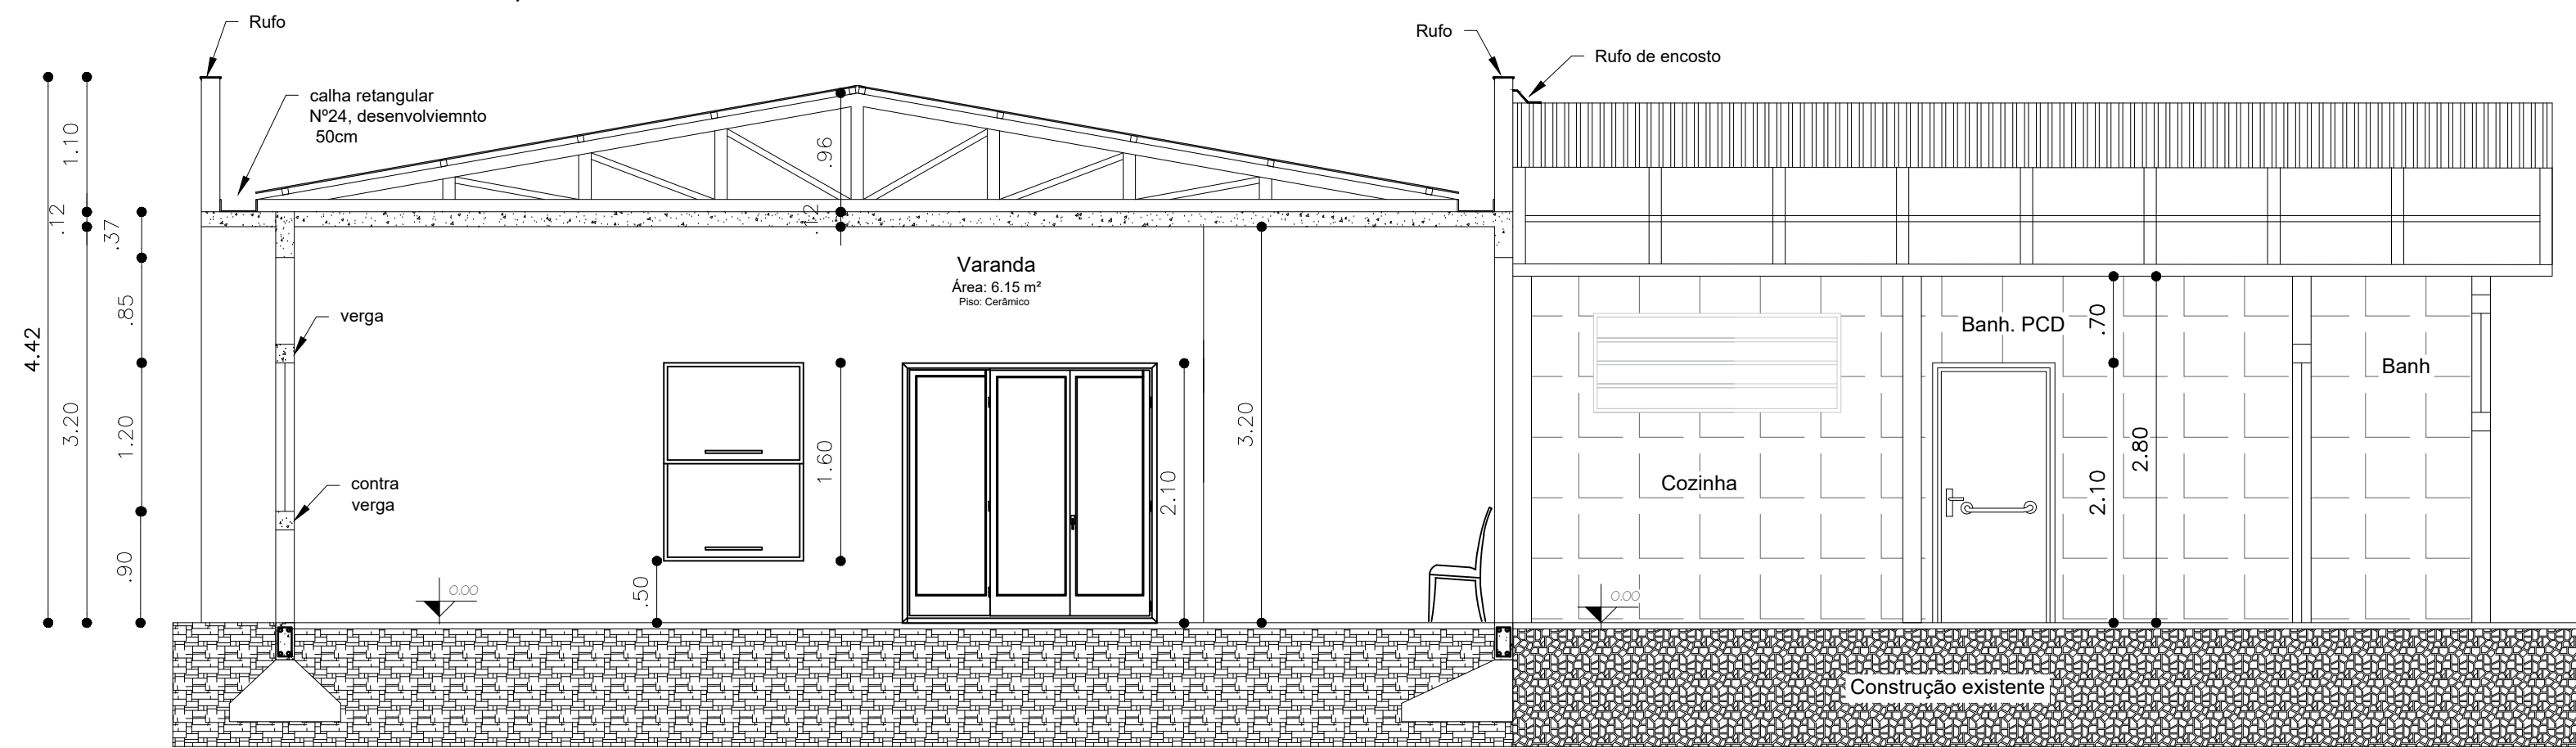

Corte AA'
Escala 1/50

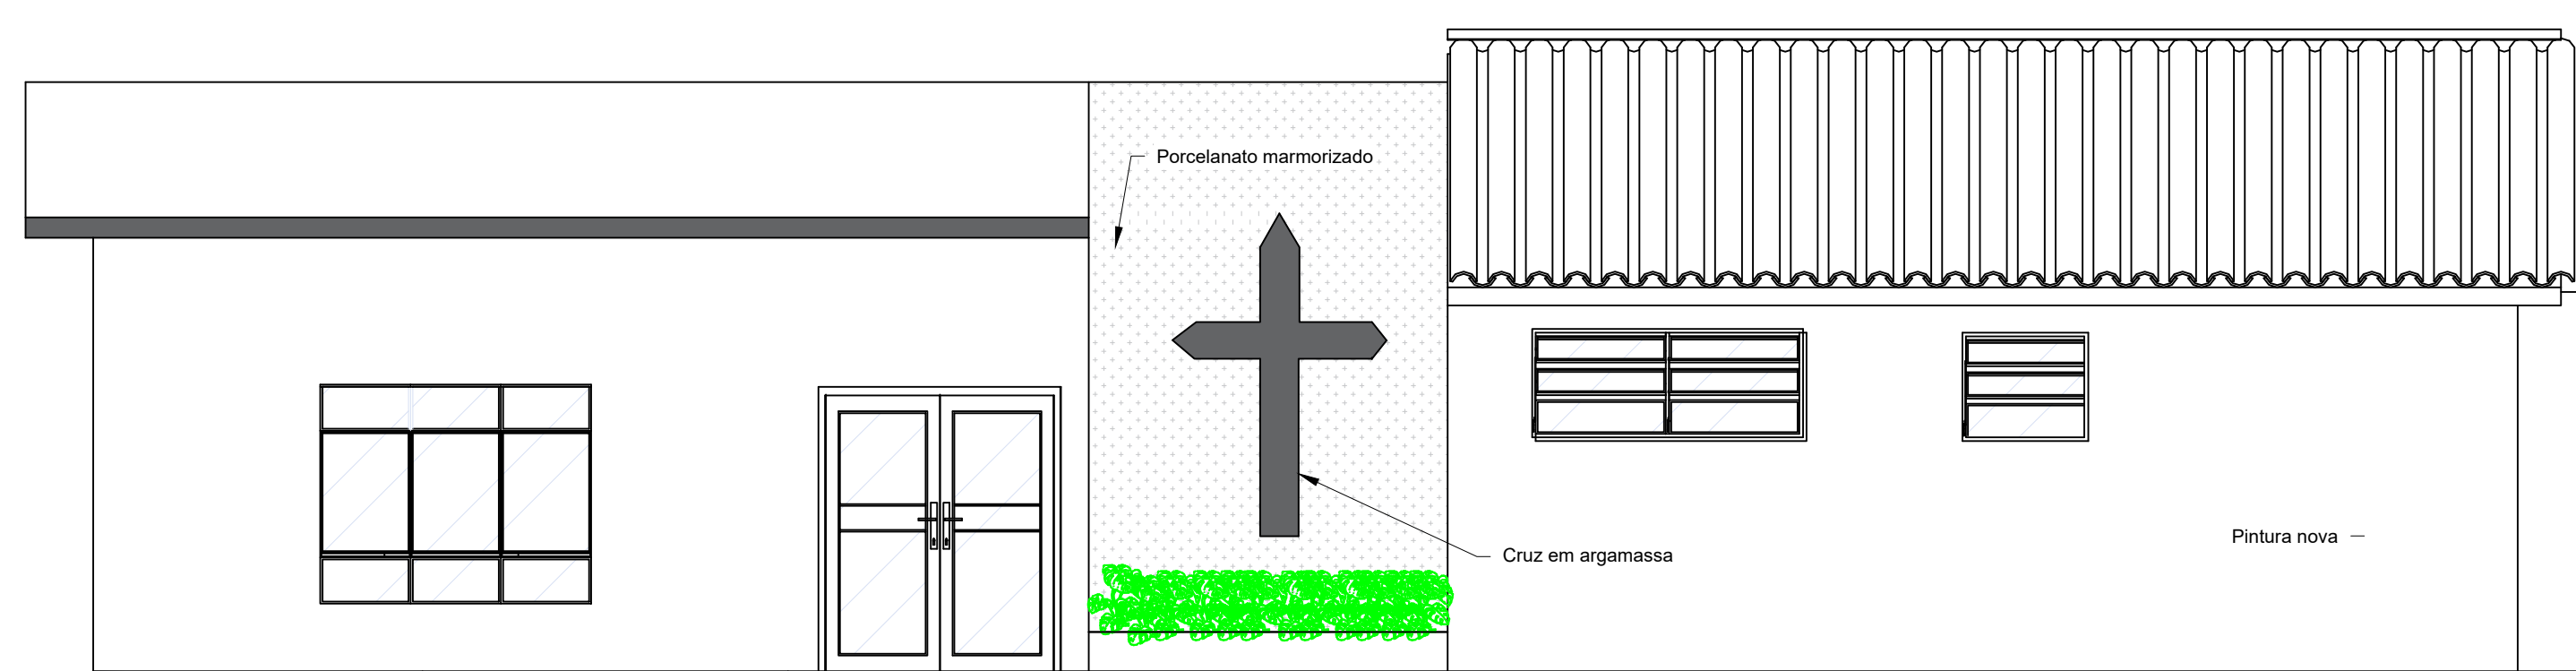

Fachada
Escala 1/50

 PREFEITURA MUNICIPAL DE PINHAL GRANDE - RS OBRA Capela Mortuária do Bairro São José				
ENDEREÇO Rua Cesar Rubin, s/n, Bairro São José, Pinhal Grande (RS)				
LOCALIZAÇÃO, PLANTA BAIXA, CORTES E FACHADA				
PREFEITO MUNICIPAL LUCAS MICHELON				
RESPONSÁVEL TÉCNICO Engenheira Civil Taciane Pedrotti Fracaro				
DATA	ESCALA	ÁREA	PRANCHA	DESENHO
ABRIL/2024	Indicada	96,57	01/03	Taciane