



FECCHAMENTO DA CANCHA

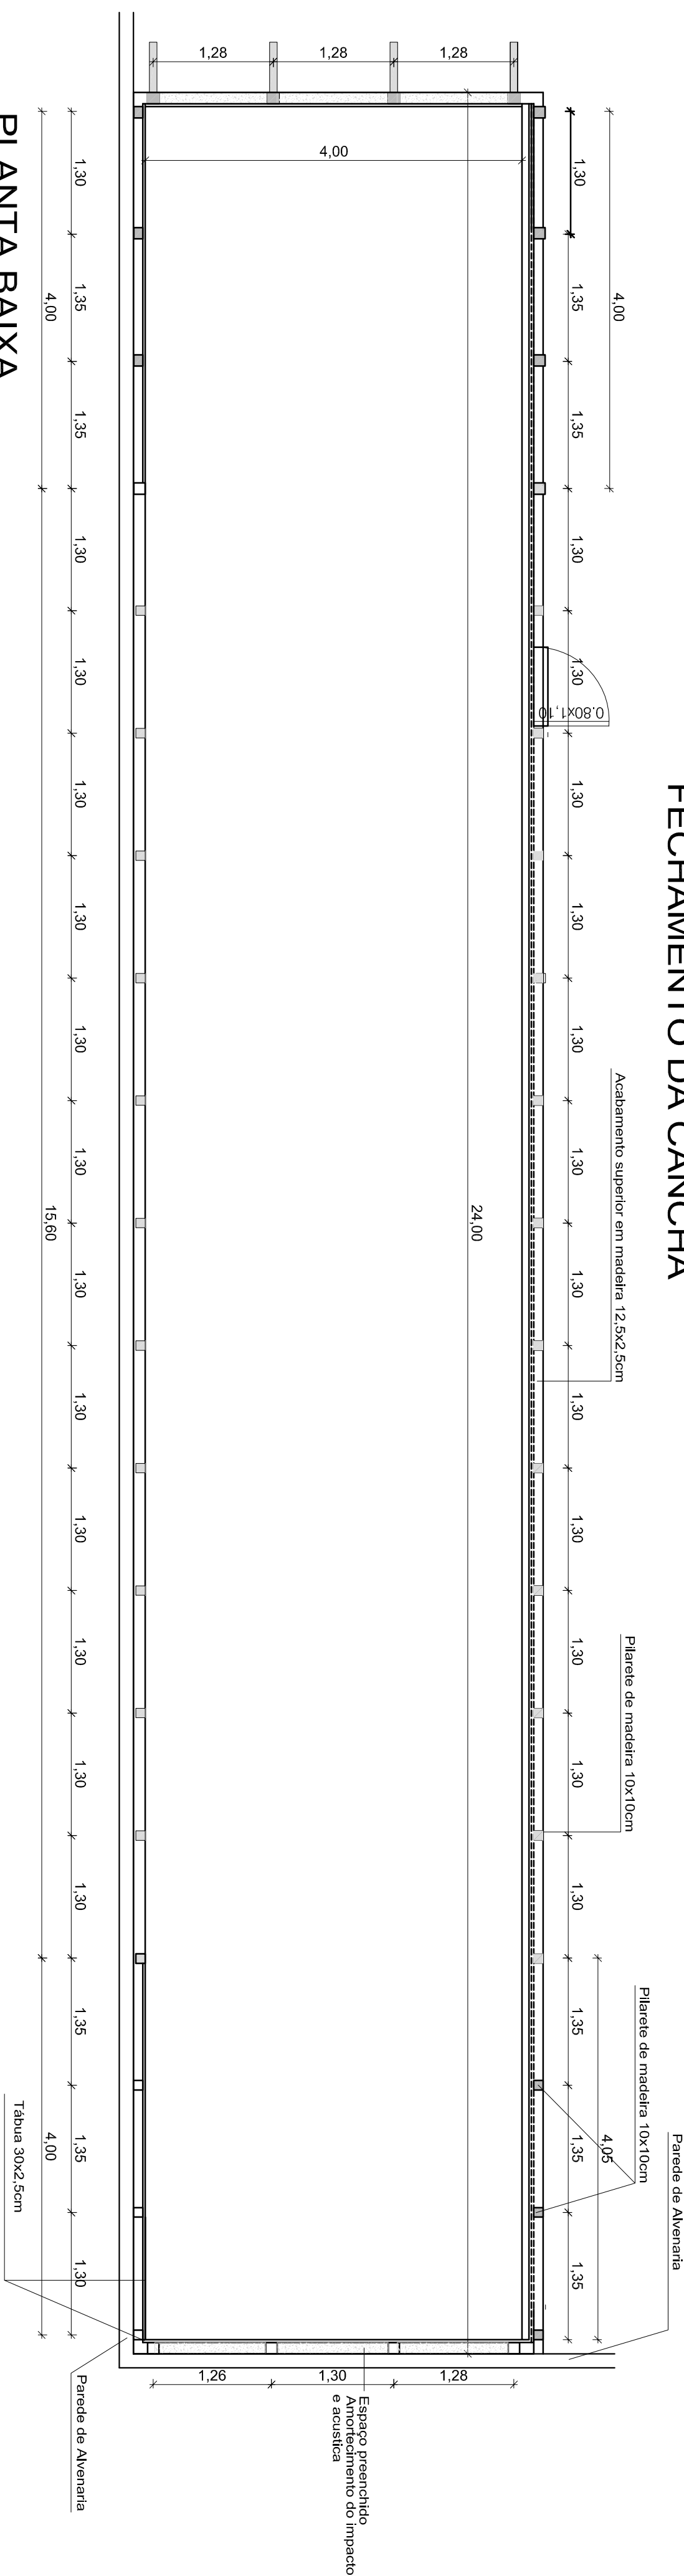

PLANTA BAIXA


Escala 1/50

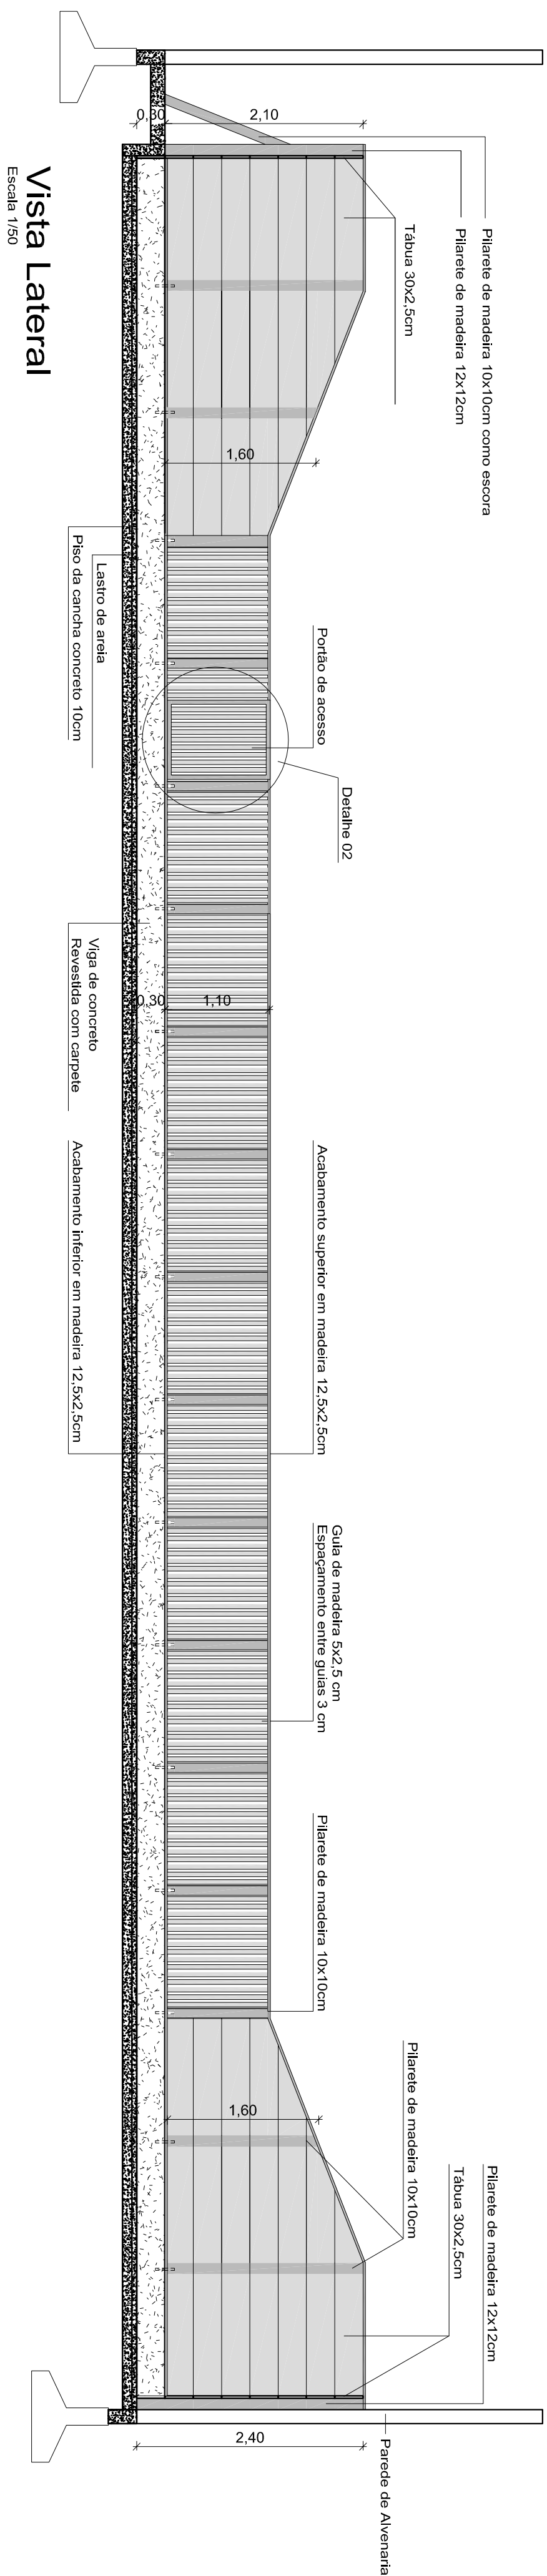

Vista Lateral

Escala 1/50

DETALHAMENTO COBERTURA TRELIÇA METÁLICA

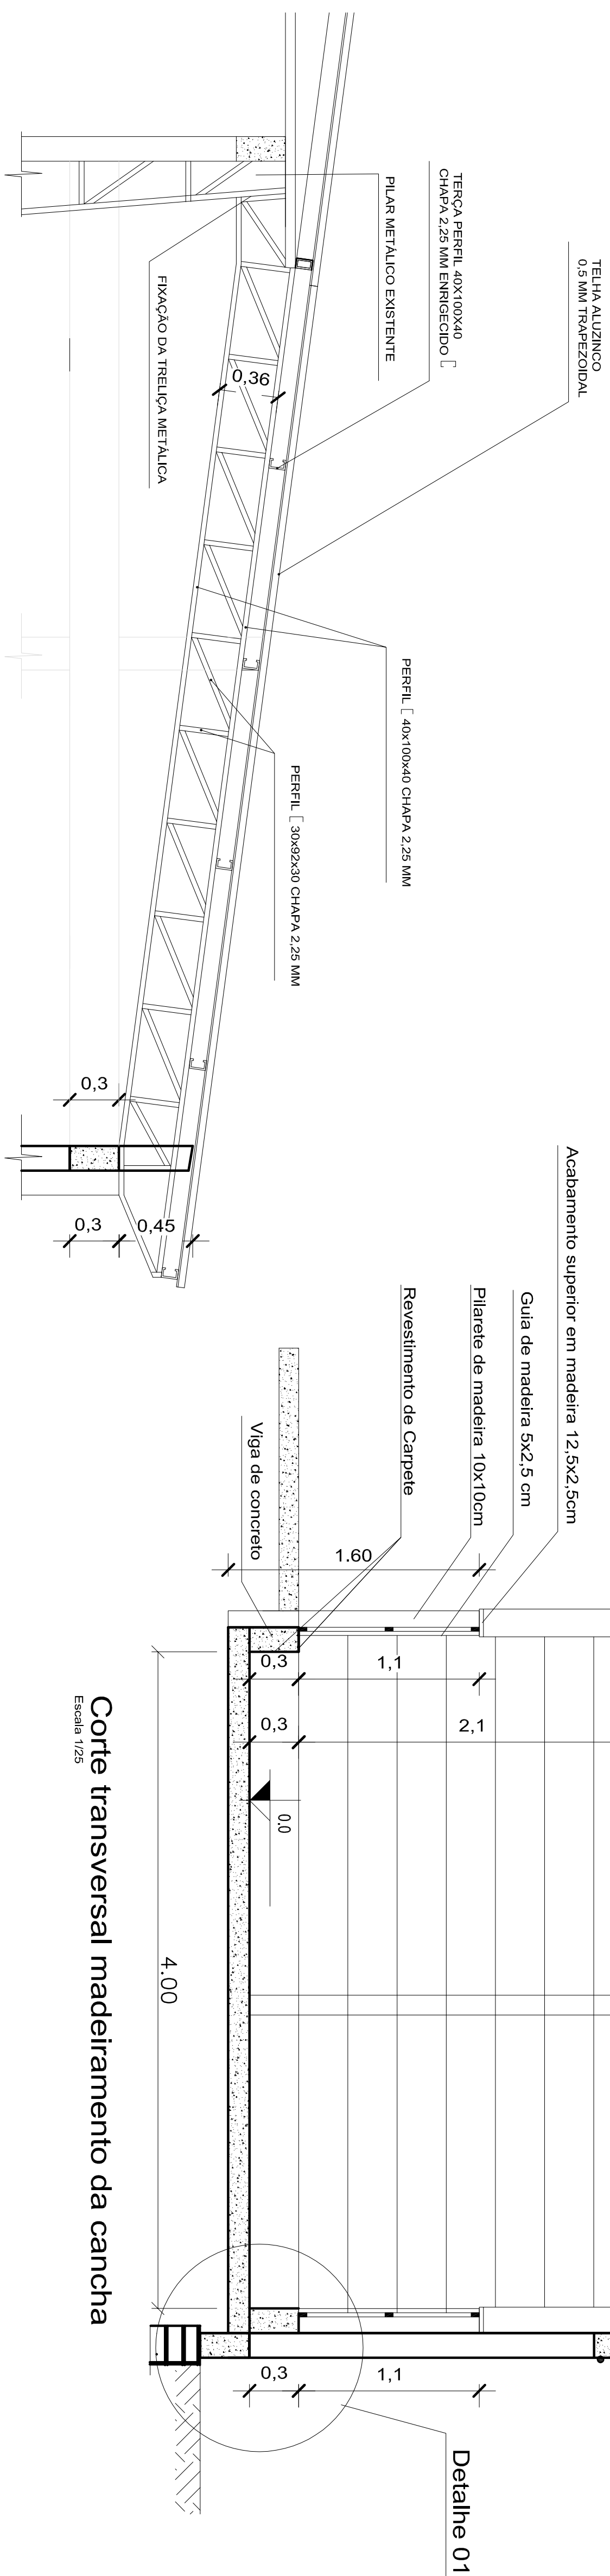


Corte transversal madeiramento da cancha

Escala 1/25


VISTA

Escala 1/25

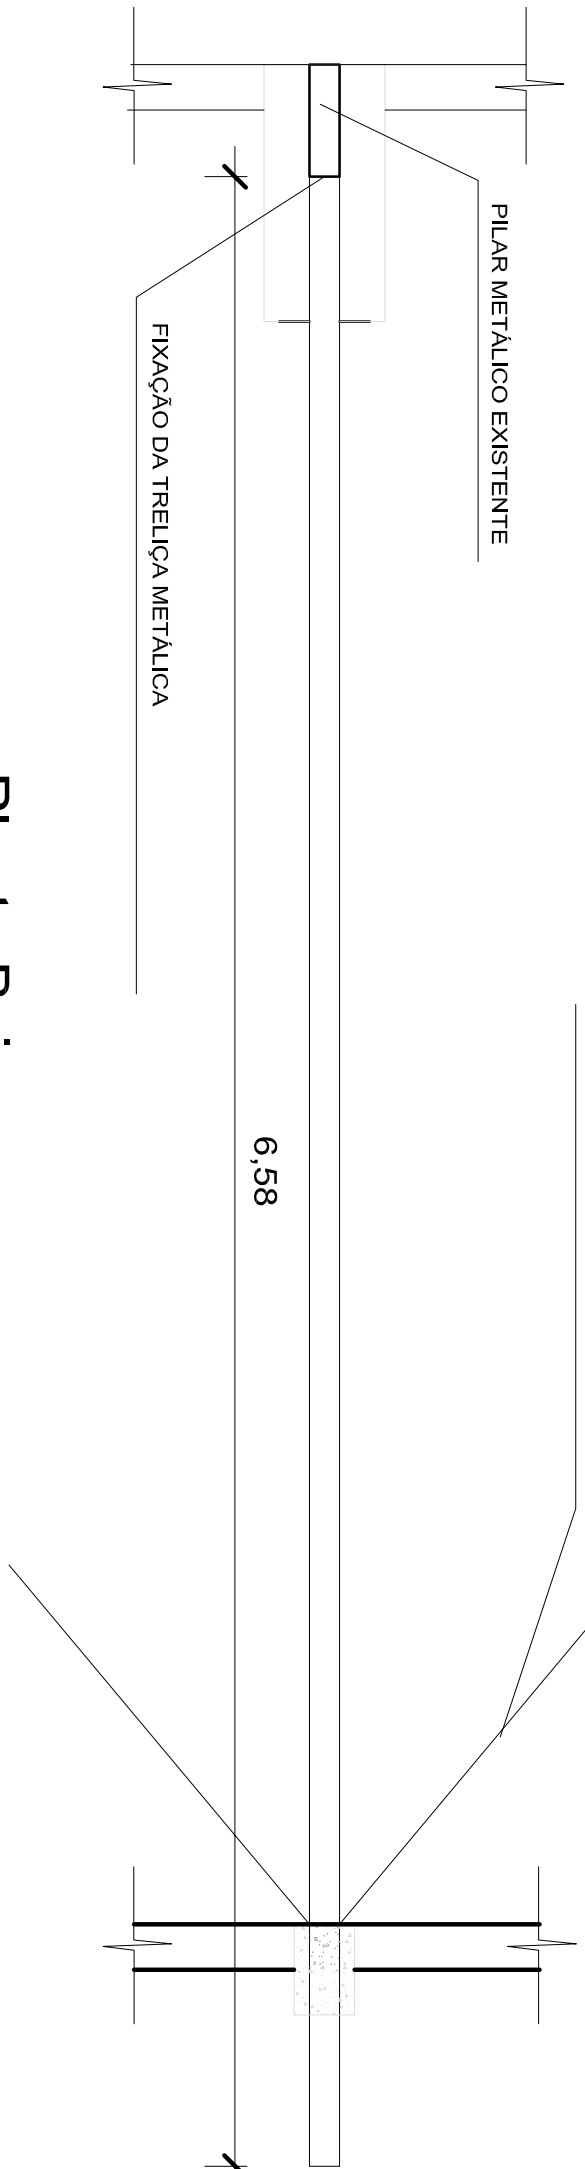


Planta Baixa

Escala 1/25

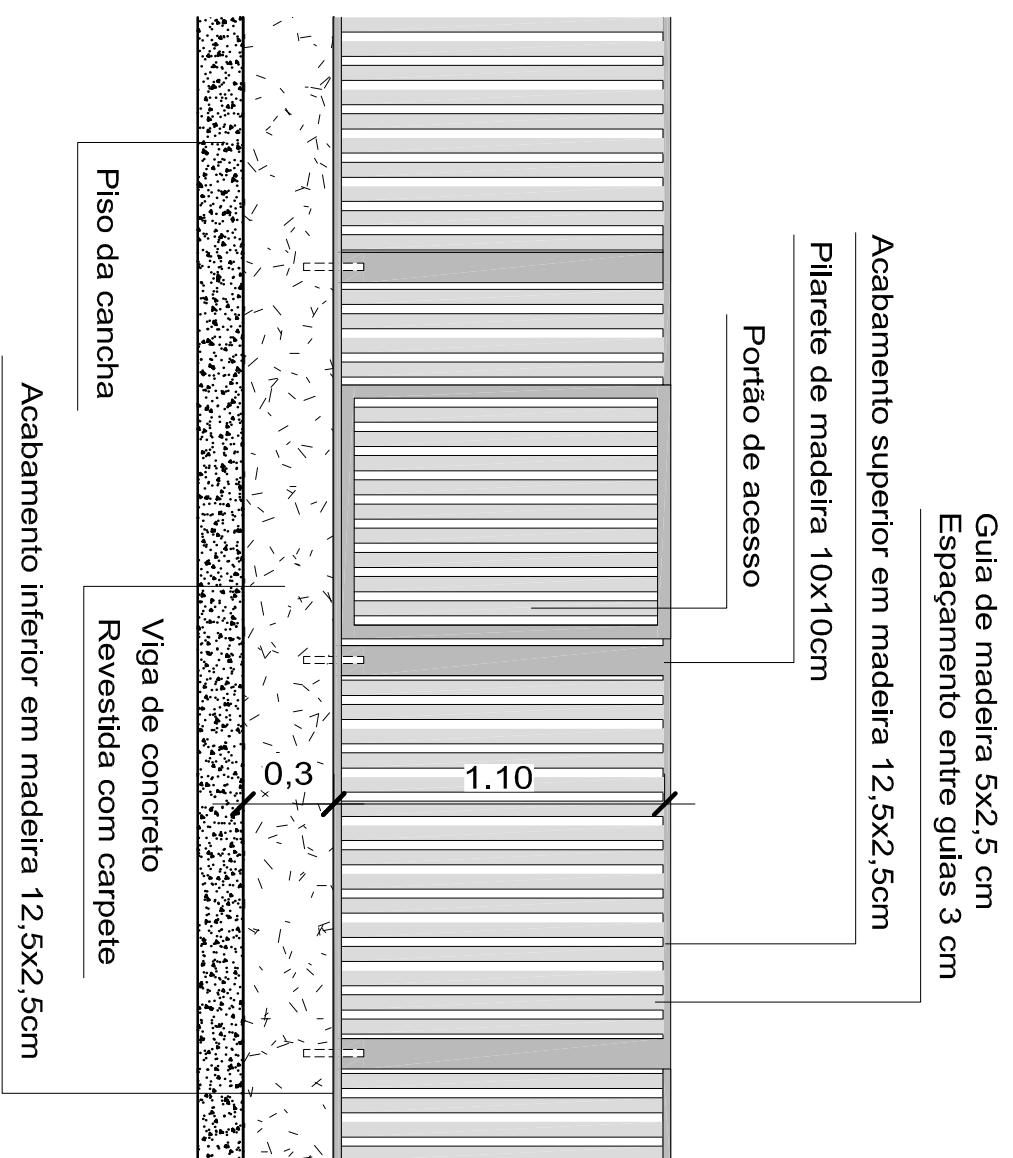

Detailne 02

Escala 1/25

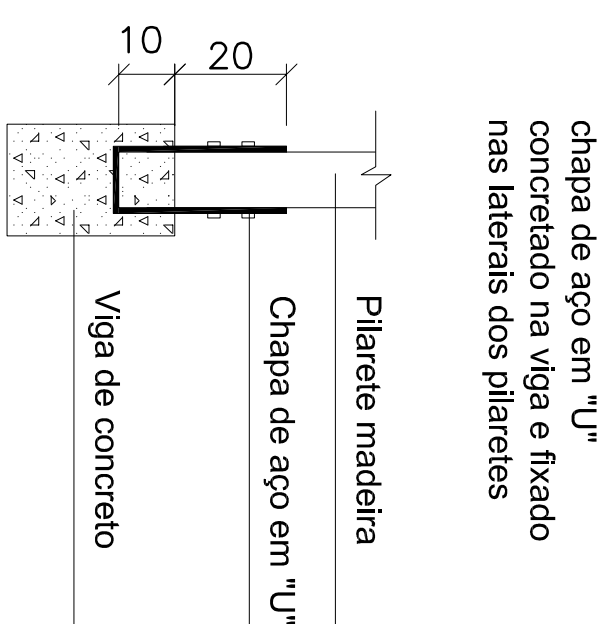

Detailne 01

Escala 1/25

PREFEITURA MUNICIPAL DE PINHAL GRANDE - RS				
OBRAS Ampliação Pavilhão Comunitário Assentamento Fazenda do Sobrado - Cancha de Bocha				
2020 PINHAL GRANDE - RS				
				
ENDEREÇO Assentamento Fazenda do Sobrado, S/N - Pinhal Grande (RS)				
PROJETO ARQUITETÔNICO Detalhamento				
PREFEITO MUNICIPAL Lucas Michelon				
RESPONSÁVEL TÉCNICO Ana Paula Dalmoлин CAU A 40.892-1				
DATA ABR/2024	ESCALA Indicada	ÁREA 154,65 m²	PRAZÓRIO 03/06	DESENHO Ana