


LEGENDA (COORDENADAS)

P1 29°20'15.92"S 53°20'22.19"O
P2 29°20'17.40"S 53°20'17.92"O


Quadro de áreas (m²)			
Ruas	Área (m²)	Pintura de ligação (m²)	Capa asfáltica (m²)
Rua 15 de novembro (Bairro Limeira)	4745,47	9229,99	4484,52

LEGENDA


- Meio fio a executar
- Recapeamento a executar
- Boca de lobo a executar
- Boca de lobo existente
- Tubulação pluvial a executar

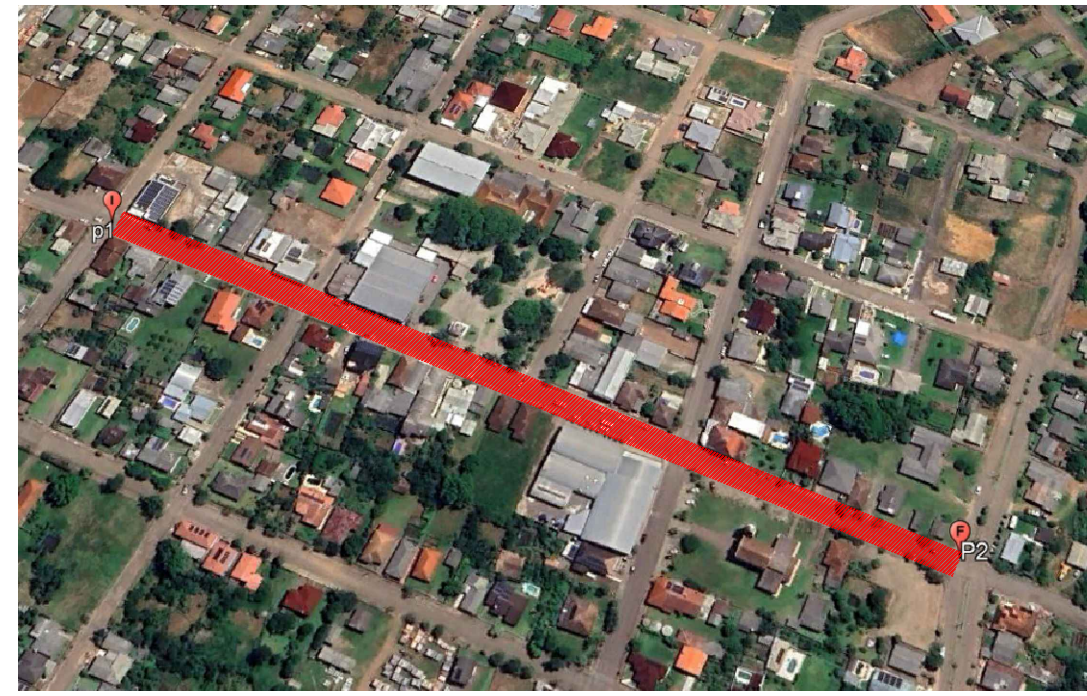


PLANTA DE SITUAÇÃO
Escala S/E

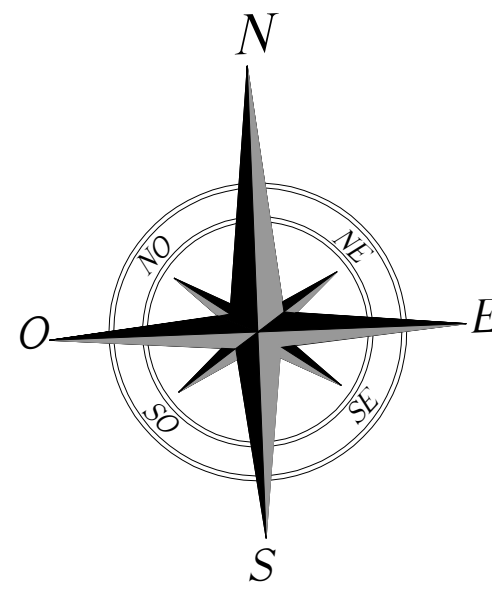

PLANTA BAIXA
Escala 1/800

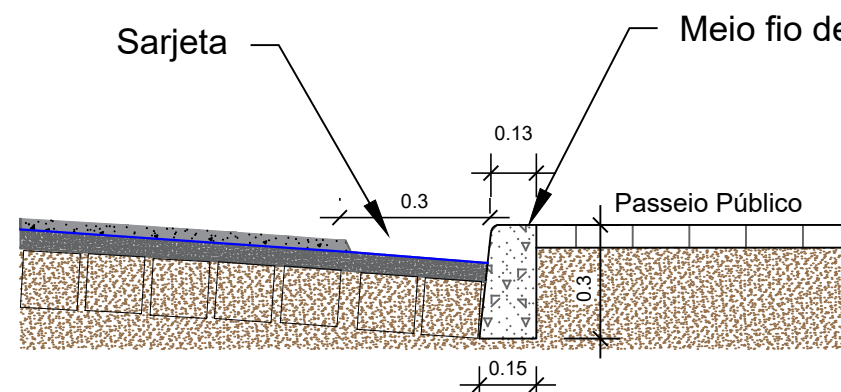


DETALHE 02
Escala 1/30

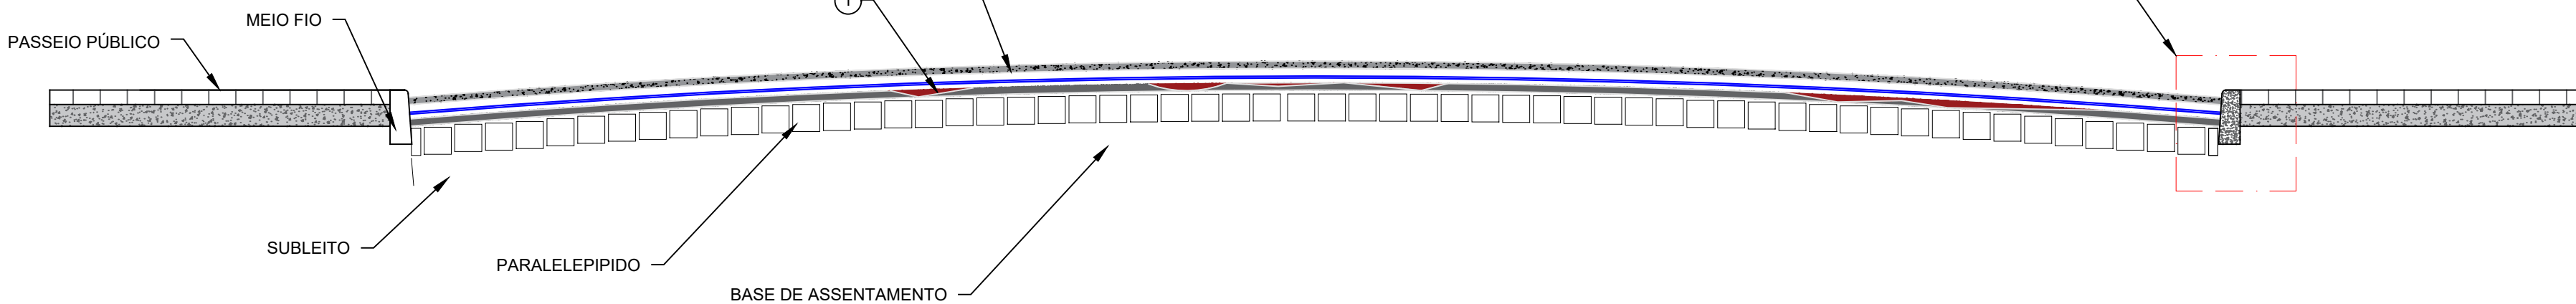

DETALHE RECAPEMAENTO
Escala 1/30

- ① — PATOLOGIA- CBUQ DETERIORADO APARECENDO A CAMADA DE PARALELEPIPIDO
② — PINTURA DE LIGANTE + CAMADA FINAL COM CBUQ (CONCRETO BETUMINOSO USINADO A QUENTE) COM ESPESURA 3CM

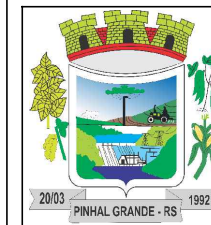

PREFEITURA MUNICIPAL DE
PINHAL GRANDE - RS

OBRA Recapeamento asfáltico
ENDEREÇO Rua 15 de novembro- Bairro Limeira

PLANTA BAIXA TÉCNICA

PREFEITO MUNICIPAL
LUCAS MICHELON

RESPONSÁVEL TÉCNICO
Engenheira Civil Taciane Pedrotti Fracaro
CREA/RS 241985

DATA Julho/2024 ESCALA Indicada ÁREA Indicada PRANCHA 01/01 DESENHO Taciane