


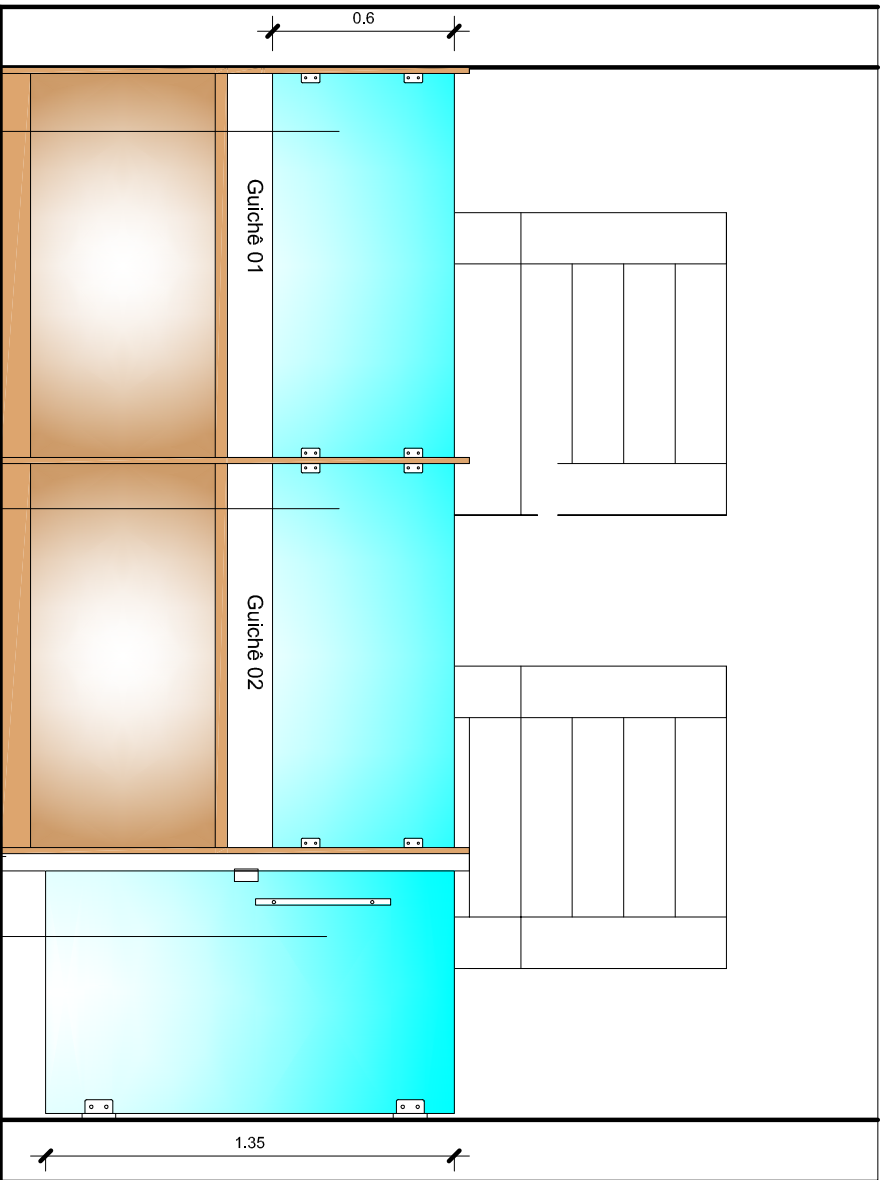

Guichê de vidro temperado 8mm
(1,27x0,60 m)

Guichê de vidro temperado 8mm
(1,27x0,60 m)


Porta de Vidro temperado 8mm
(0,80x1,35 m)

Perfil de alumínio preto

Vista A

Escala 1/25

Perfil de alumínio preto

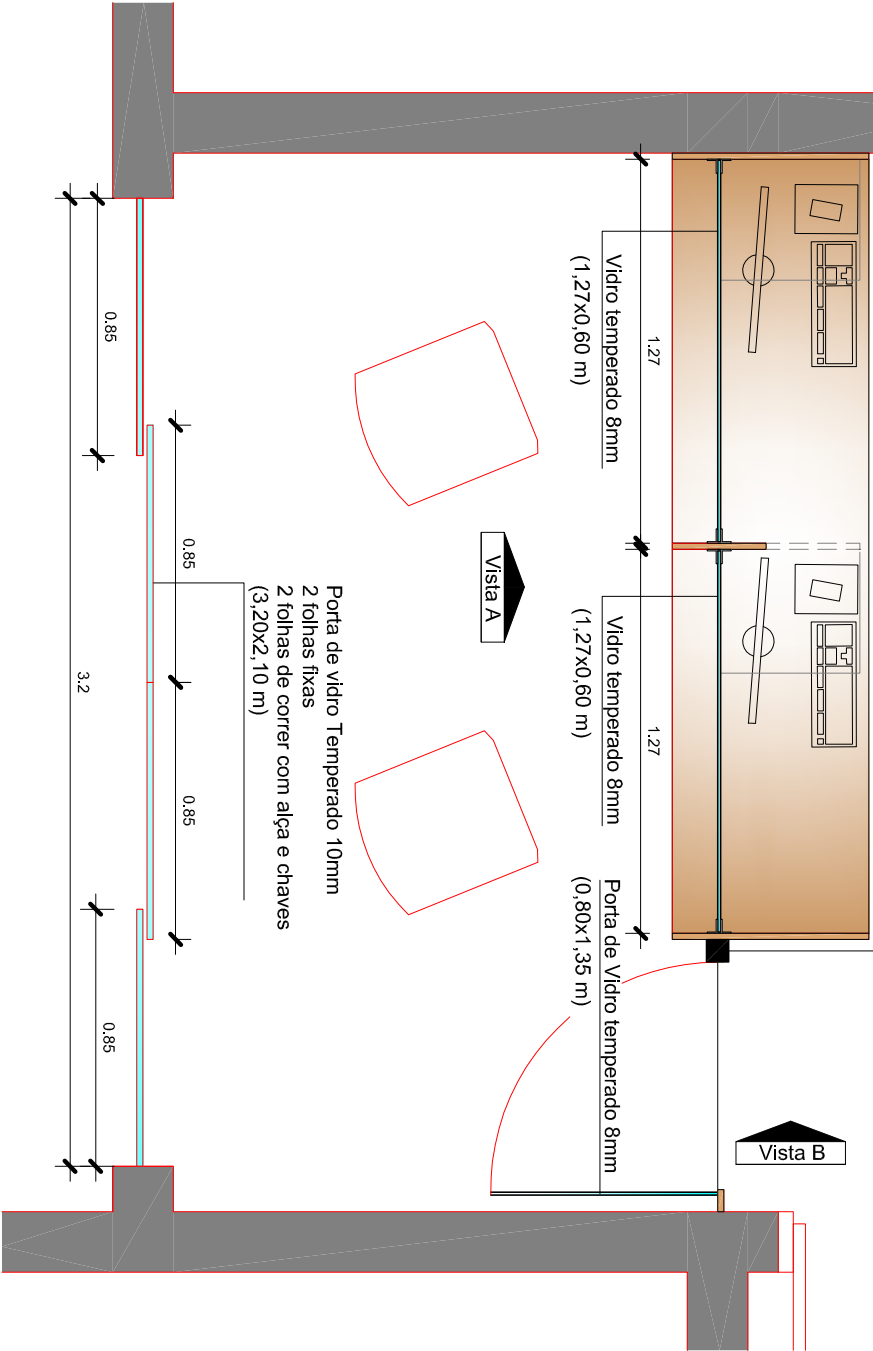

Vista B

Vidro temperado 8mm
(1,27x0,60 m)

Vidro temperado 8mm
(1,27x0,60 m)


Porta de Vidro temperado 8mm
(0,80x1,35 m)

Vista A

Porta de vidro Temperado 10mm
2 folhas fixas
2 folhas de correr com alça e chaves
(3,20x2,10 m)

Planta Baixa

Escala 1/25

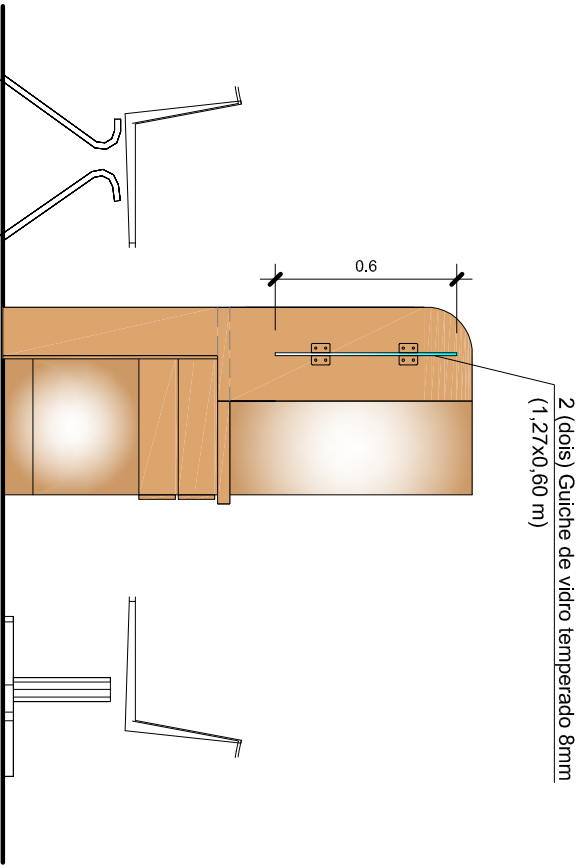

2 (dois) Guichê de vidro temperado 8mm
(1,27x0,60 m)

Vista B

Escala 1/25

Anexo 02



PREFEITURA MUNICIPAL
DE PINHAL GRANDE - RS
UNIDADE BÁSICA DE SAÚDE

obra : **Sala de agendamento de consultas, transporte e exames**
Porta principal, porta auxiliar e guichês

endereço : **Av. Integração, nº 2600, B. Integração - Pinhal Grande - RS**

Planta Baixa e vistas

LUCAS MICHELON
Prefeito Municipal

FERNADO FUMAGALLI PIPPI
Secretário Municipal de Saúde

Projeto:

Arq. e Urbanista **ANA PAULA DALMOLIN CAU A40892-1**

data
MAIO/2025

escala
1/25

prancha
01/01

desenho
Ana Paula