



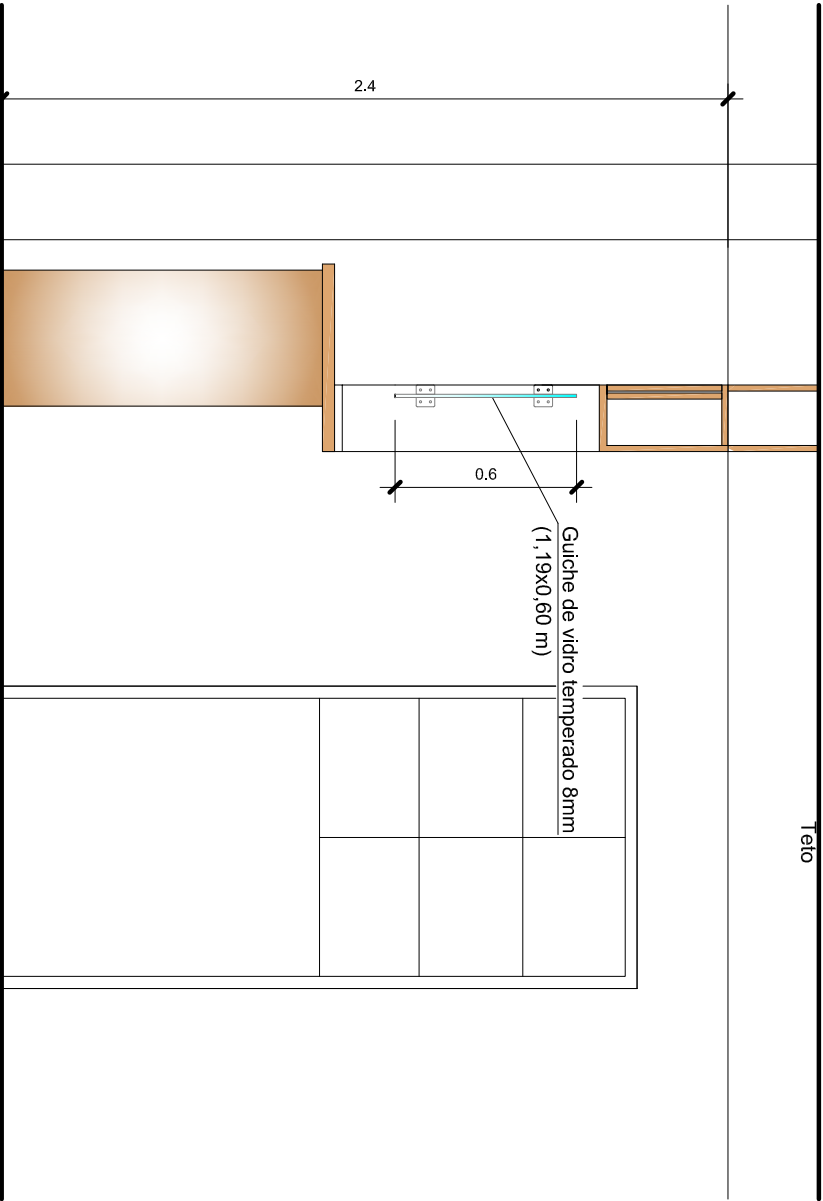

Vista B


Escala 1/25

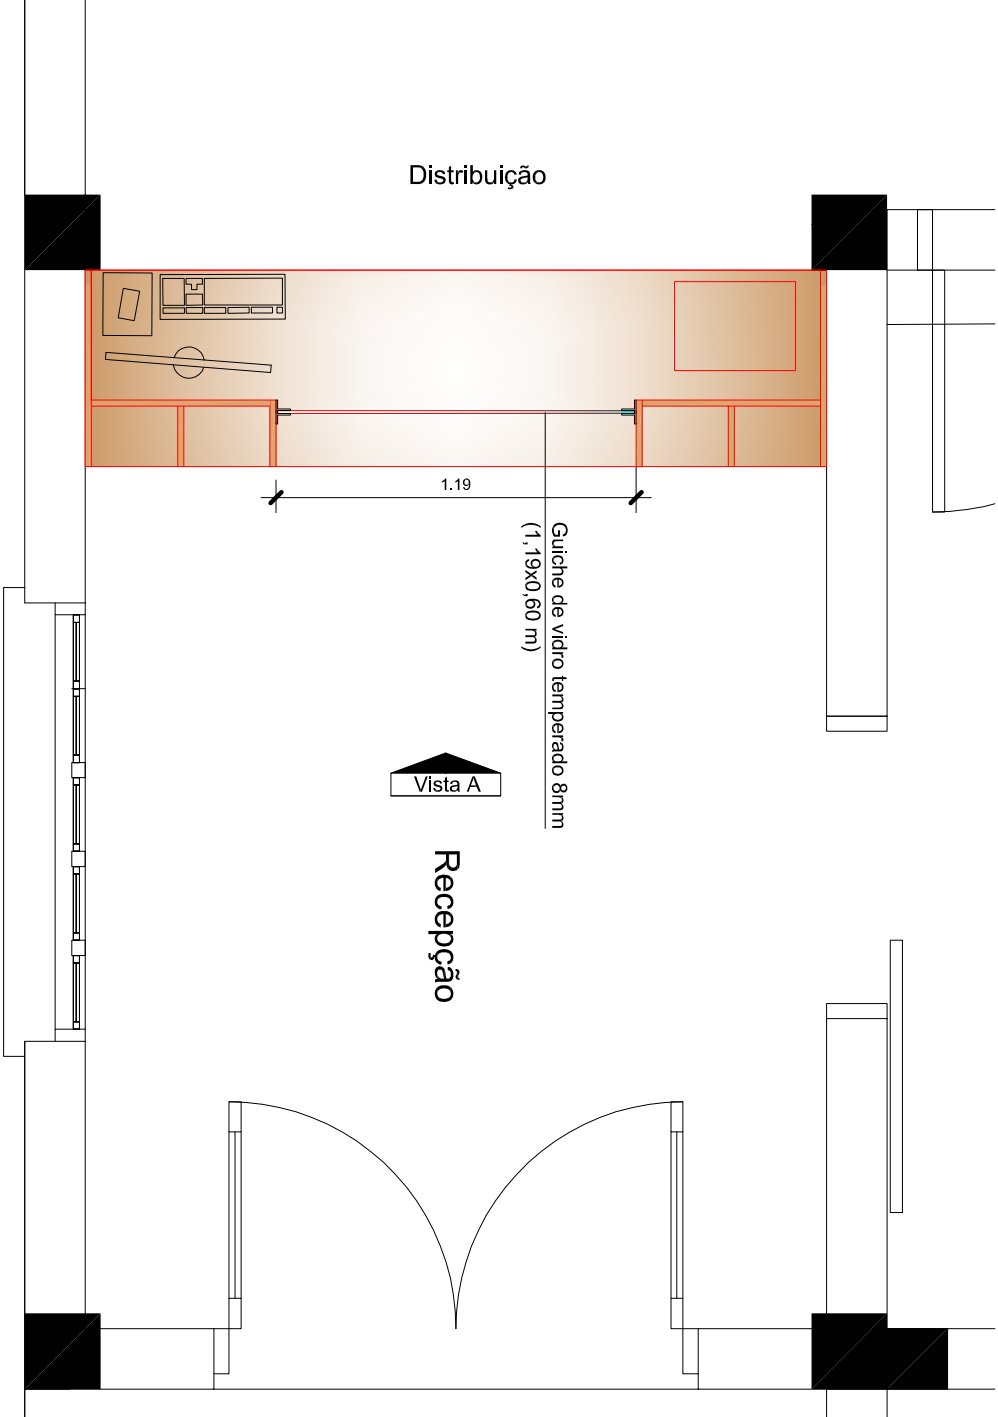

Vista B

Planta Baixa


Escala 1/25

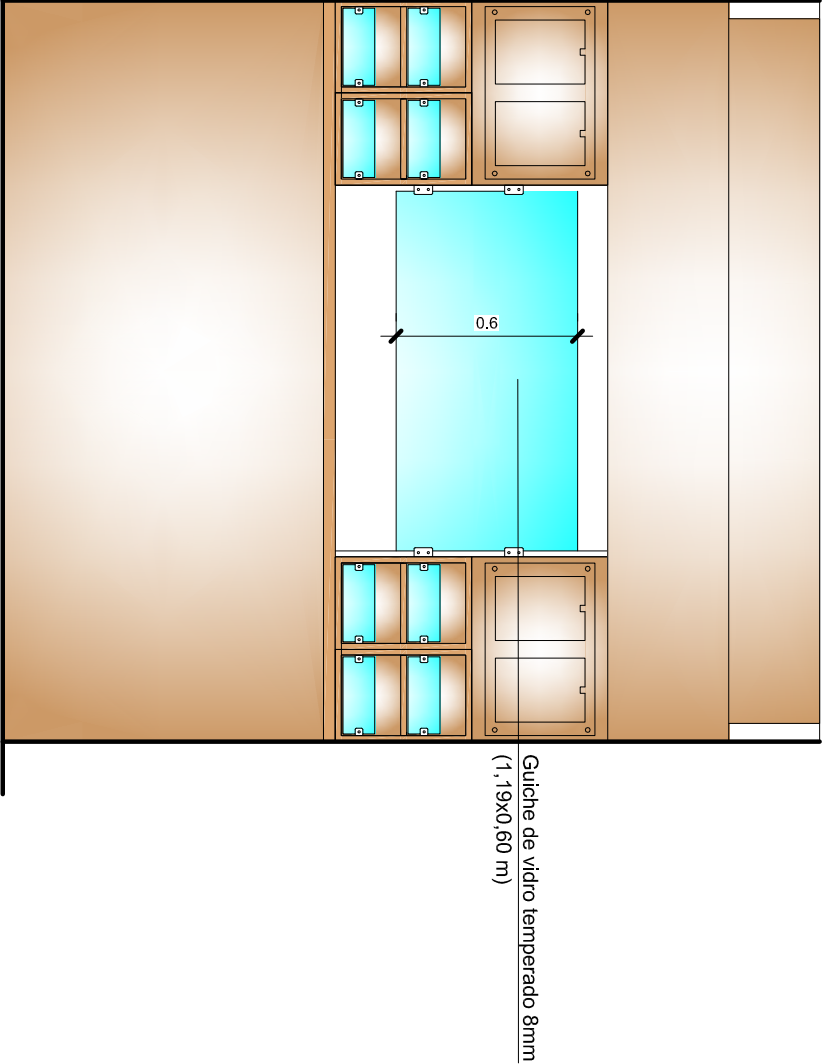

Vista A

Escala 1/25

Anexo 03

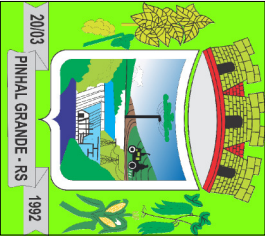

PREFEITURA MUNICIPAL
DE PINHAL GRANDE - RS
UNIDADE BÁSICA DE SAÚDE

Obra: Farmácia Básica - UBS

Proteção de vidro temperado p/ guichês de atendimento

Endereço : Av. Integração, nº 2600, B. Integração - Pinhal Grande - RS

Planta Baixa e vistas

LUCAS MICHELON
Prefeito Municipal

FERNADO FUMAGALLI PIPPI
Secretário Municipal de Saúde

Projeto:

Arq. e Urbanista ANA PAULA DALMOLIN CAU A40892-1

data
MAIO/2025

escala
1/25

prancha
01/01

desenho
Ana Paula