


ACESSO PRINCIPAL PACIENTES

3,20x2,60 m
Porta Externa de vidro temperado 10mm
2 folhas fixas, 2 folhas de correr, com bandeira
com alça e fechaduras central

Planta Baixa

Escala 1/25

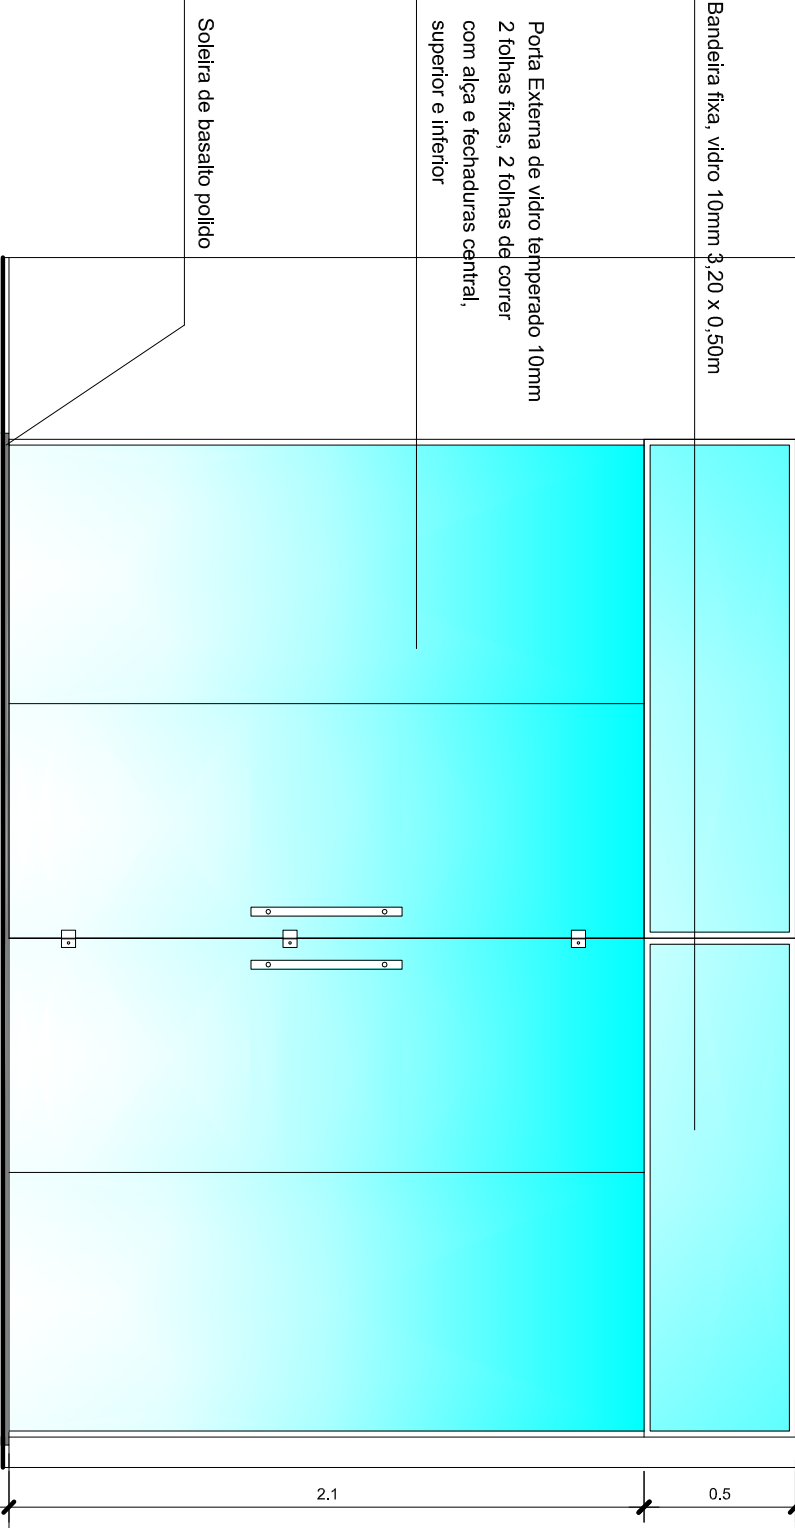

Vista A

Escala 1/25

Anexo 05



PREFEITURA MUNICIPAL
DE PINHAL GRANDE - RS
UNIDADE BÁSICA DE SAÚDE

obra : Reforma do Acesso Principal

Substituição da Porta de acesso principal de pacientes

endereço : Av. Integração,nº 2600, B. Integração - Pinhal Grande - RS

PORTA EXTERNA DE CORRER - VIDRO TEMPERADO

LUCAS MICHELON
Prefeito Municipal

FERNADO FUMAGALLI PIPPI
Secretário Municipal de Saúde

Projeto:

Arq. e Urbanista ANA PAULA DALMOLIN CAU A40892-1

data
MAIO/2025

escala
1/25

prancha
01/01

desenho
Ana Paula