



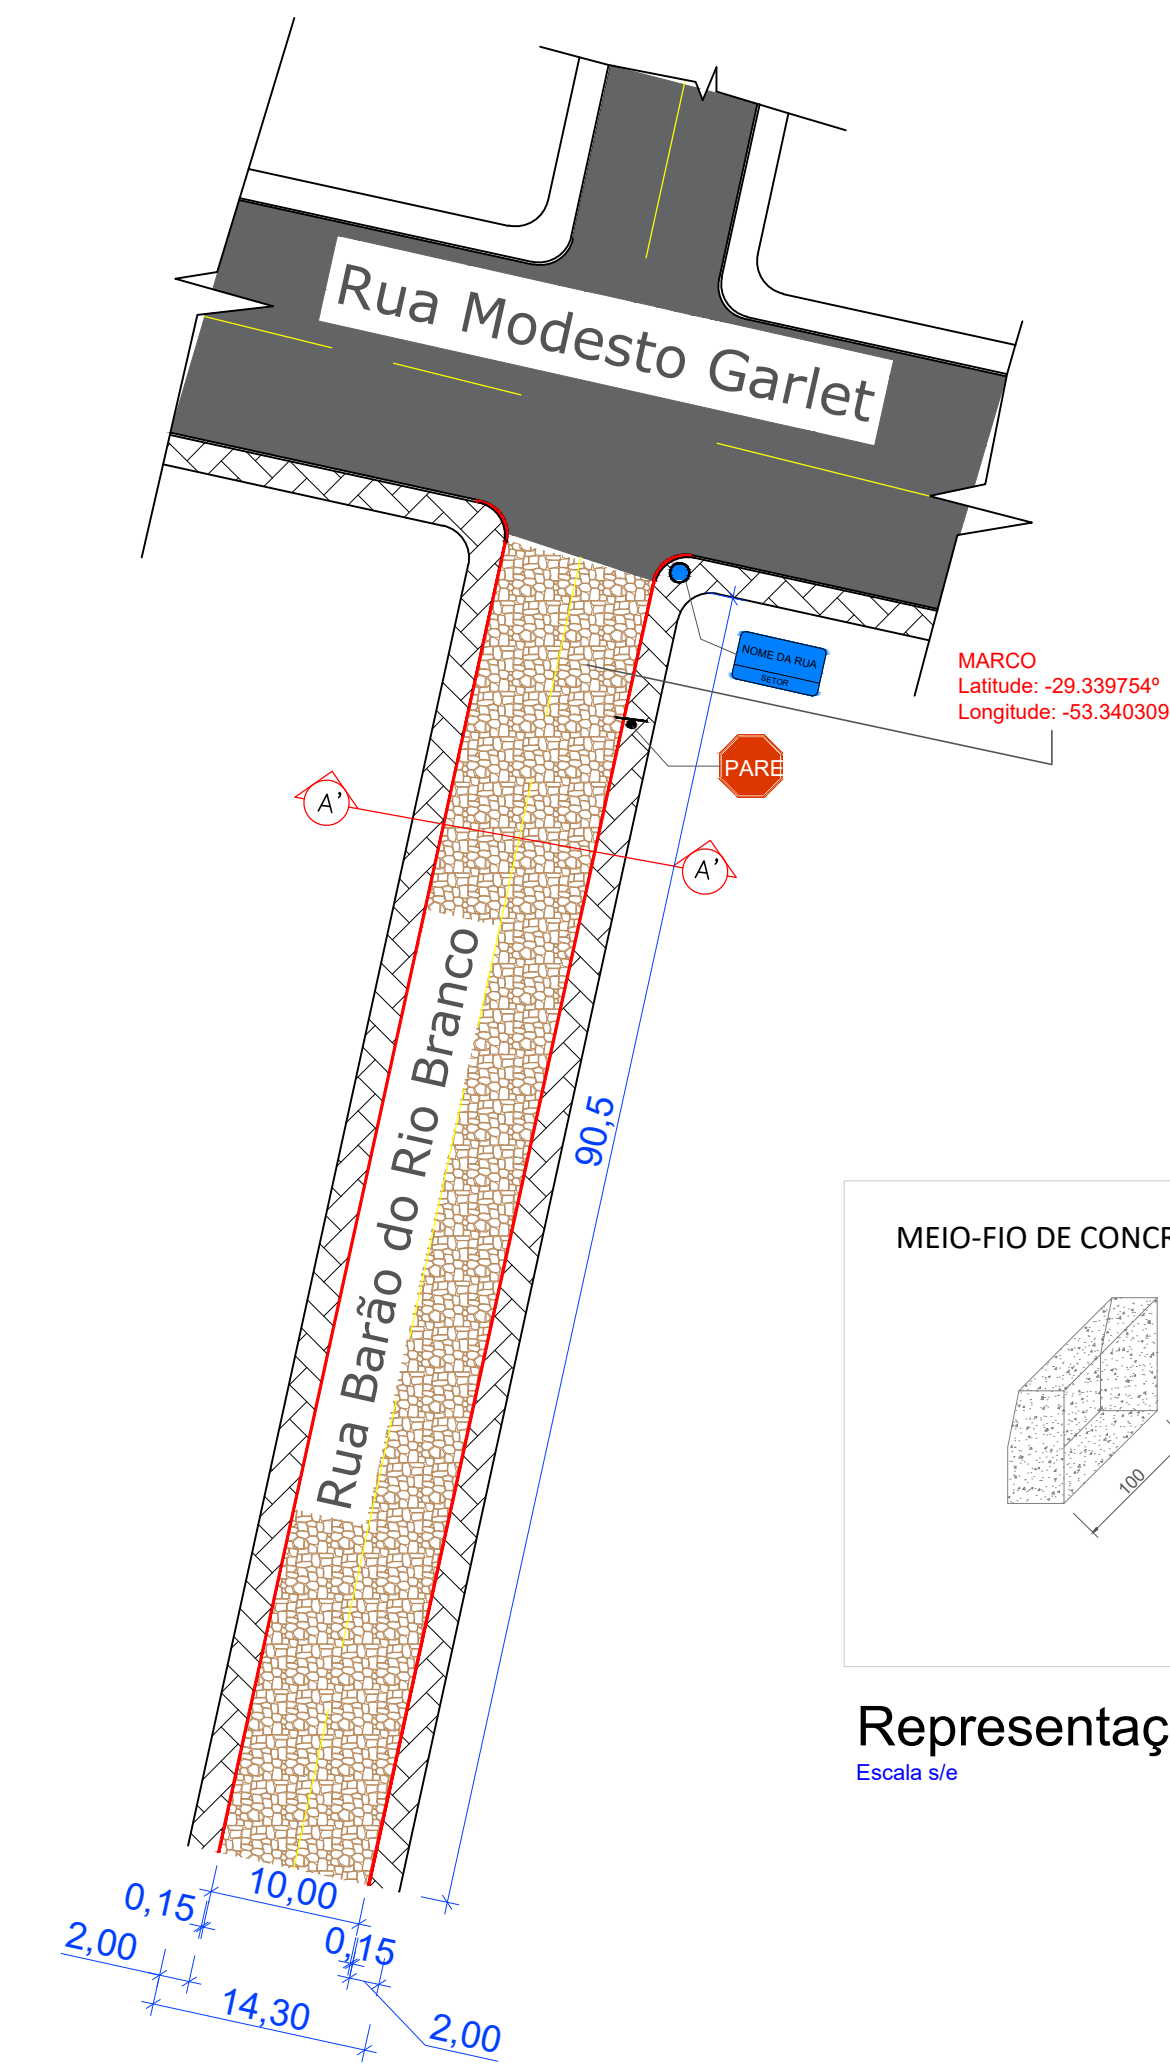


Projeto de Pavimentação

Escala 1:500

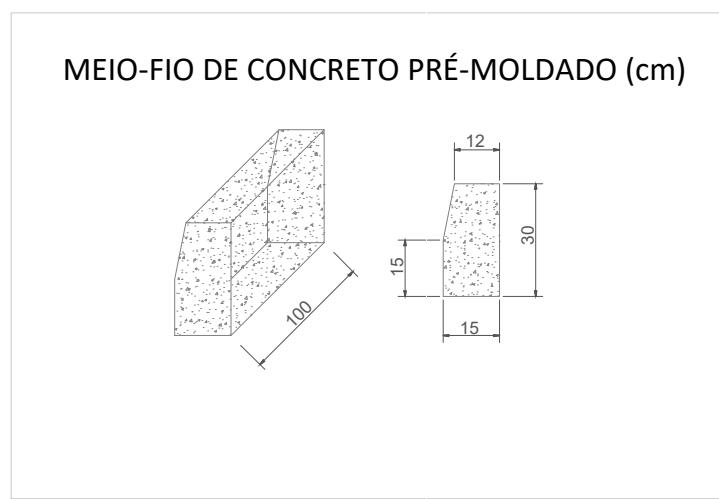


Representação do Meio-fio

Escala s/e

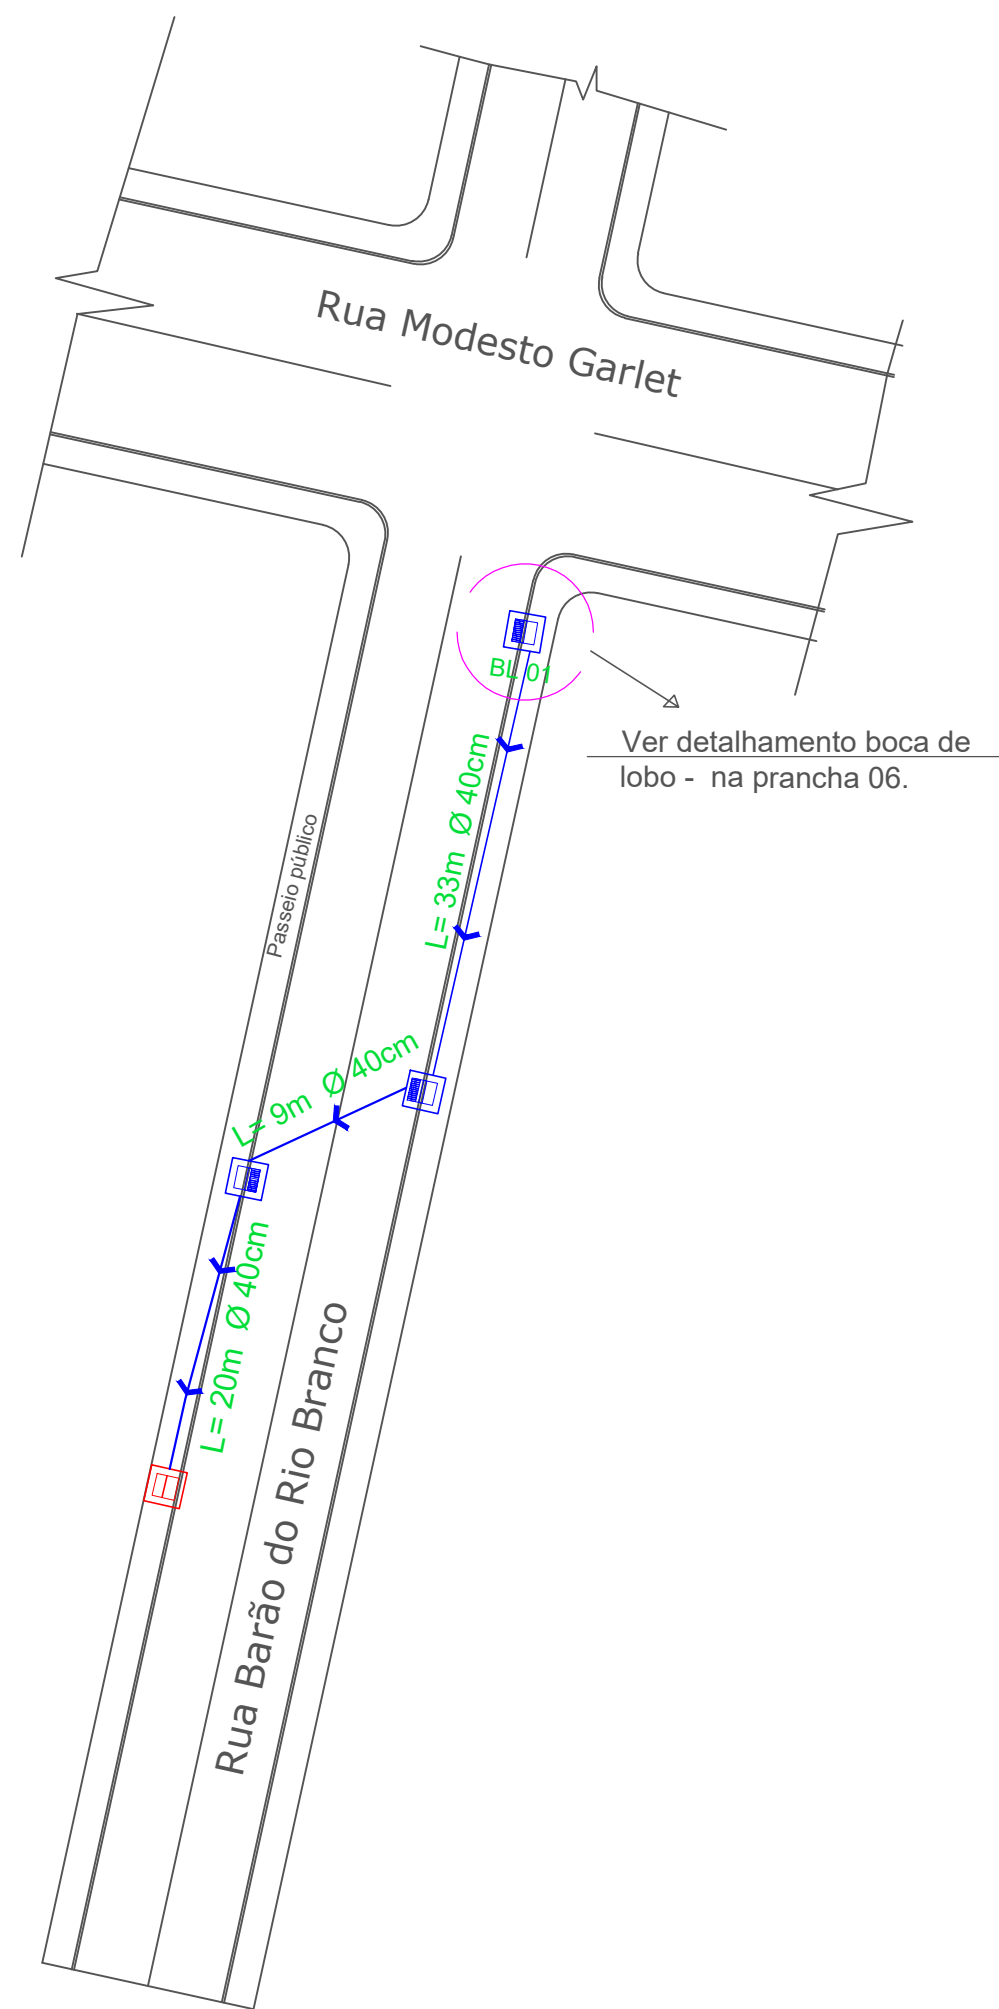

Projeto de Drenagem Pluvial


Escala 1:500

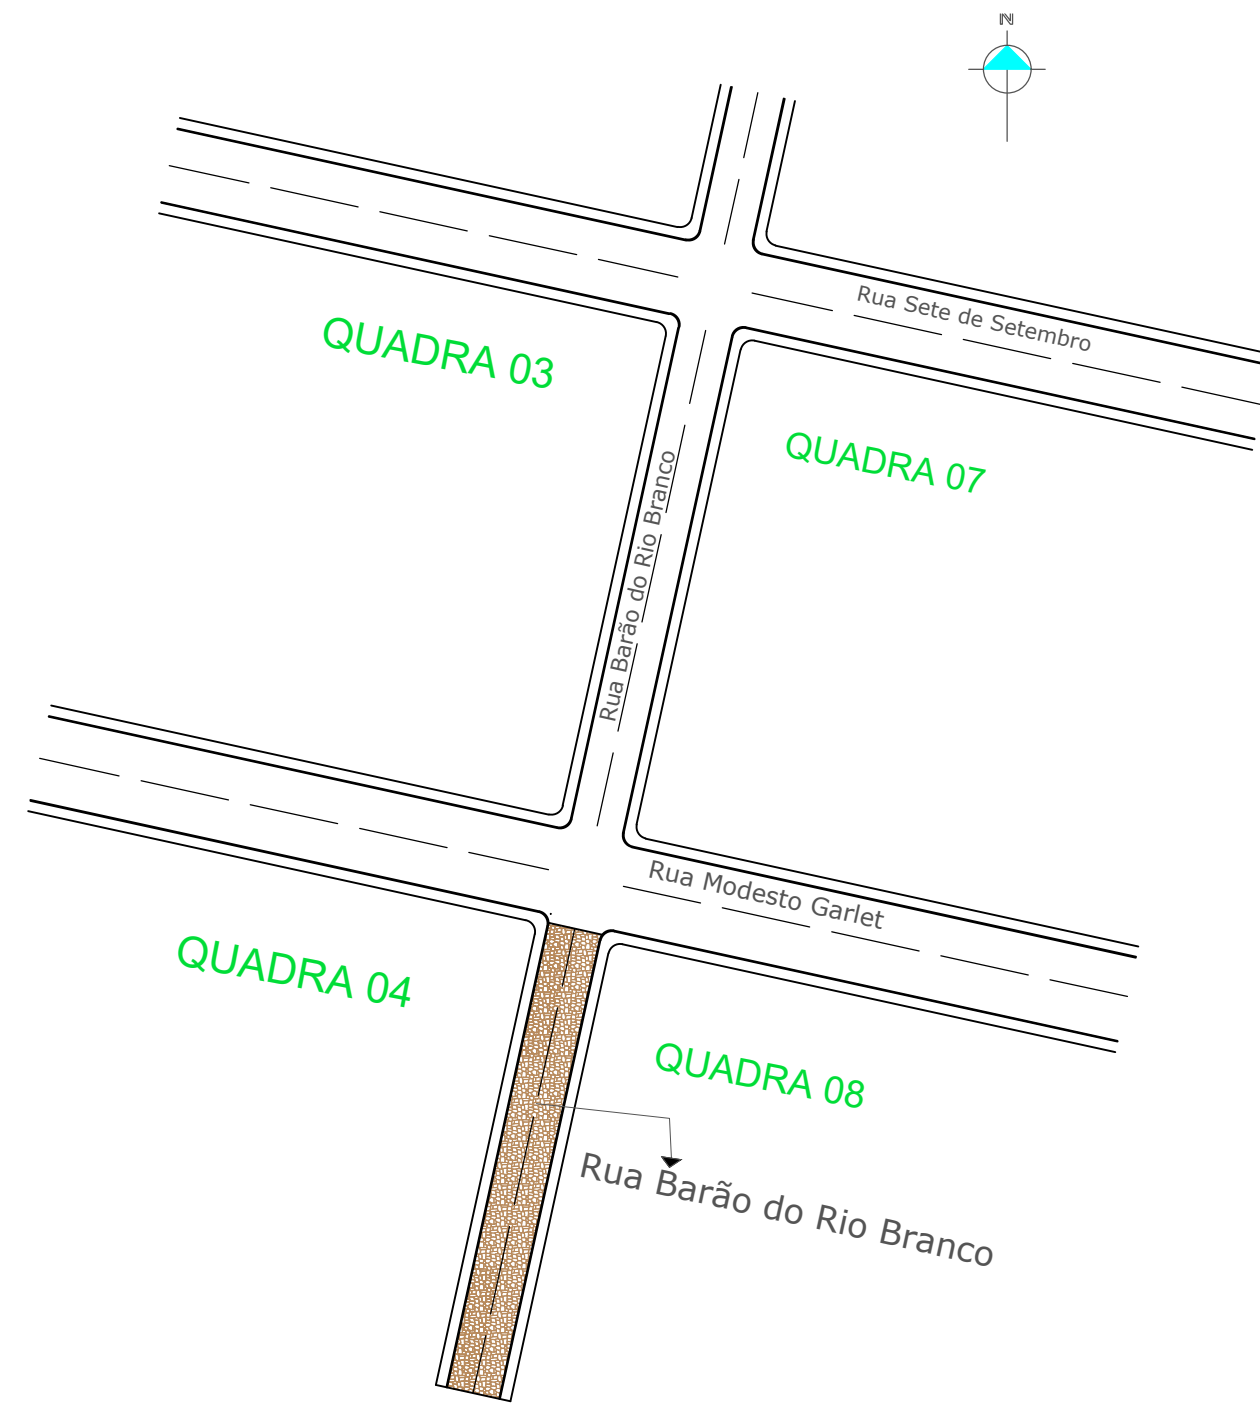

Planta de Situação


Escala s/e

QUADRO DE ÁREAS			
OBJETO/TRECHO	ÁREA DE PAVIMENTAÇÃO	EXTENSÃO DO MEIO-FIO	MEIO-FIO CURVO
Rua Barão do Rio Branco	905 m²	177 m	4 m

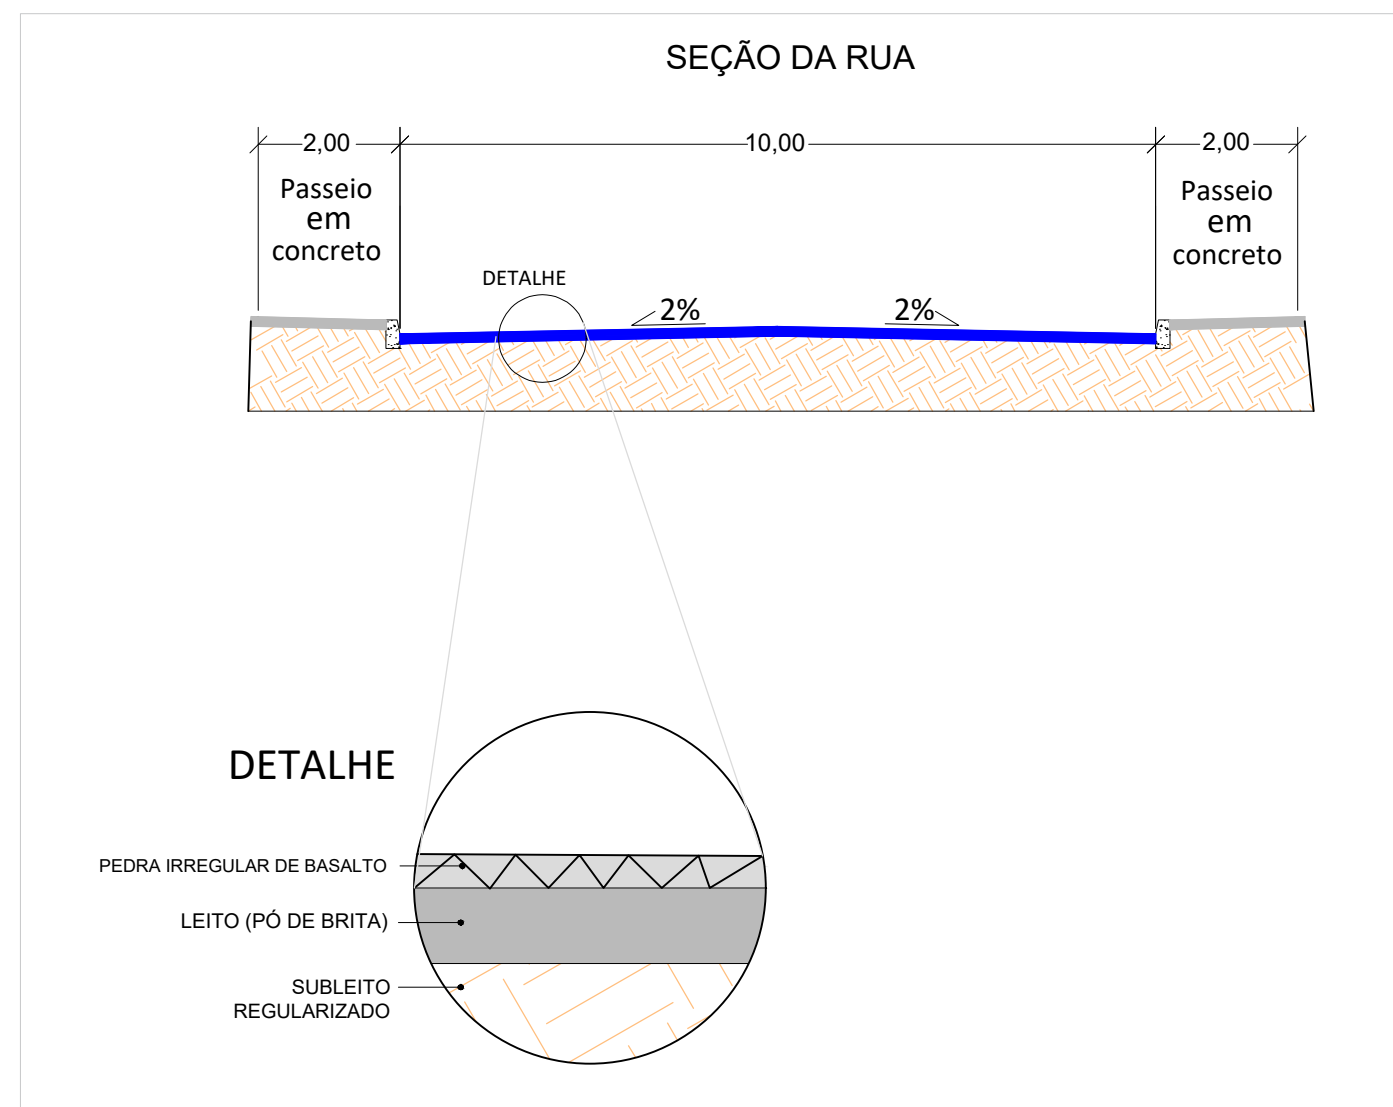

Corte Transversal da Rua

Escala 1:100

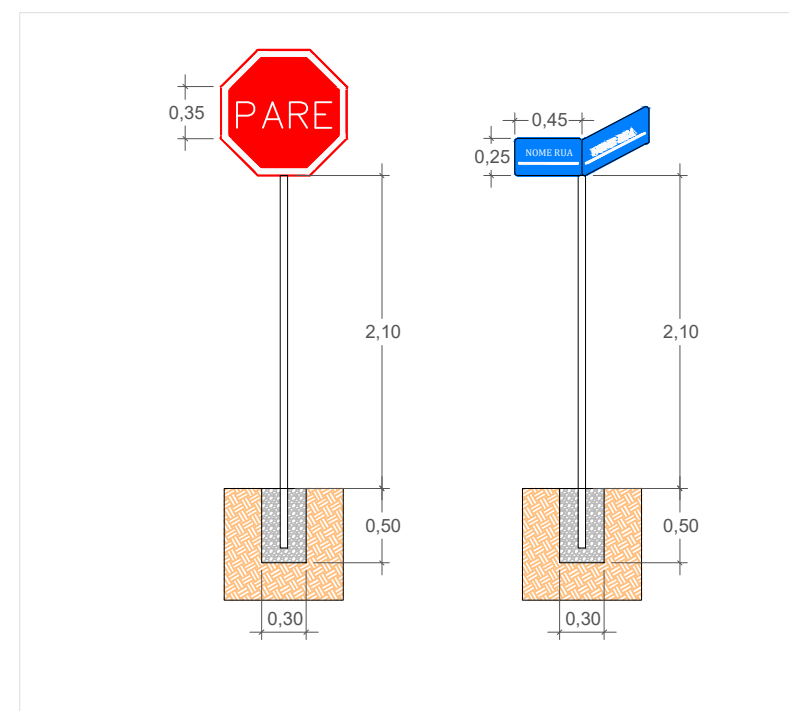

Sinalização Vertical

Escala 1:50



Planta de Localização

Escala s/e

LEGENDA

- Meio fio a executar
- Pavimentação asfáltica existente
- Pavimentação com pedras irregulares de basalto (calçamento) a executar
- Boca de lobo existente
- Boca de lobo a executar
- Tubulação pluvial a executar
- Tubulação pluvial existente
- Caixa de passagem a executar
- Caixa de passagem existente
- Placa de identificação da Rua
- Placa de Pare



PREFEITURA MUNICIPAL DE PINHAL GRANDE - RS

OBRA Pavimentação com pedra basalto e Drenagem Pluvial

ENDEREÇO Rua Barão do Rio Branco

PLANTA BAIXA TÉCNICA

PREFEITO MUNICIPAL LUCAS MICHELON:02112038079 Assinado de forma digital por LUCAS MICHELON:02112038079 Data: 2025.08.07 10:03:39 -03'00'

LUCAS MICHELON

RESPONSÁVEL TÉCNICO Documento assinado digitalmente por TALEs PILARATADES Data: 2025.08.07 15:13:56 -03'00' Verifique em https://validar.it.gov.br

Engenheiro Civil Tales Pilar Ataides
CREA/RS 265301

DATA	ESCALA	ÁREA	PRANCHA	DESENHO
Jan/2025	Indicada	Indicada	04/06	Tales