


LEGENDA

Legenda:

- Meio fio a executar
- Pavimentação asfáltica existente
- Pavimentação com pedras irregulares de basalto a executar
- Boca de lobo a executar
- Caixa de passagem a executar
- Tubulação pluvial a executar
- Tubulação pluvial existente

MEIO-FIO DE CONCRETO PRÉ-MOLDADO (cm)

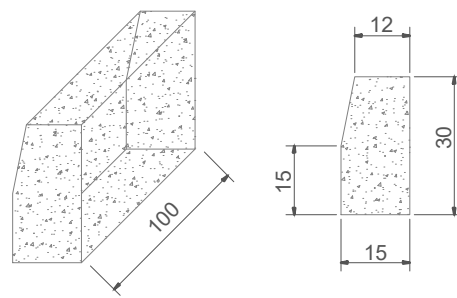


Representação do Meio-fio

Escala: s/e

Projeto de Drenagem Pluvial

Escala 1:500

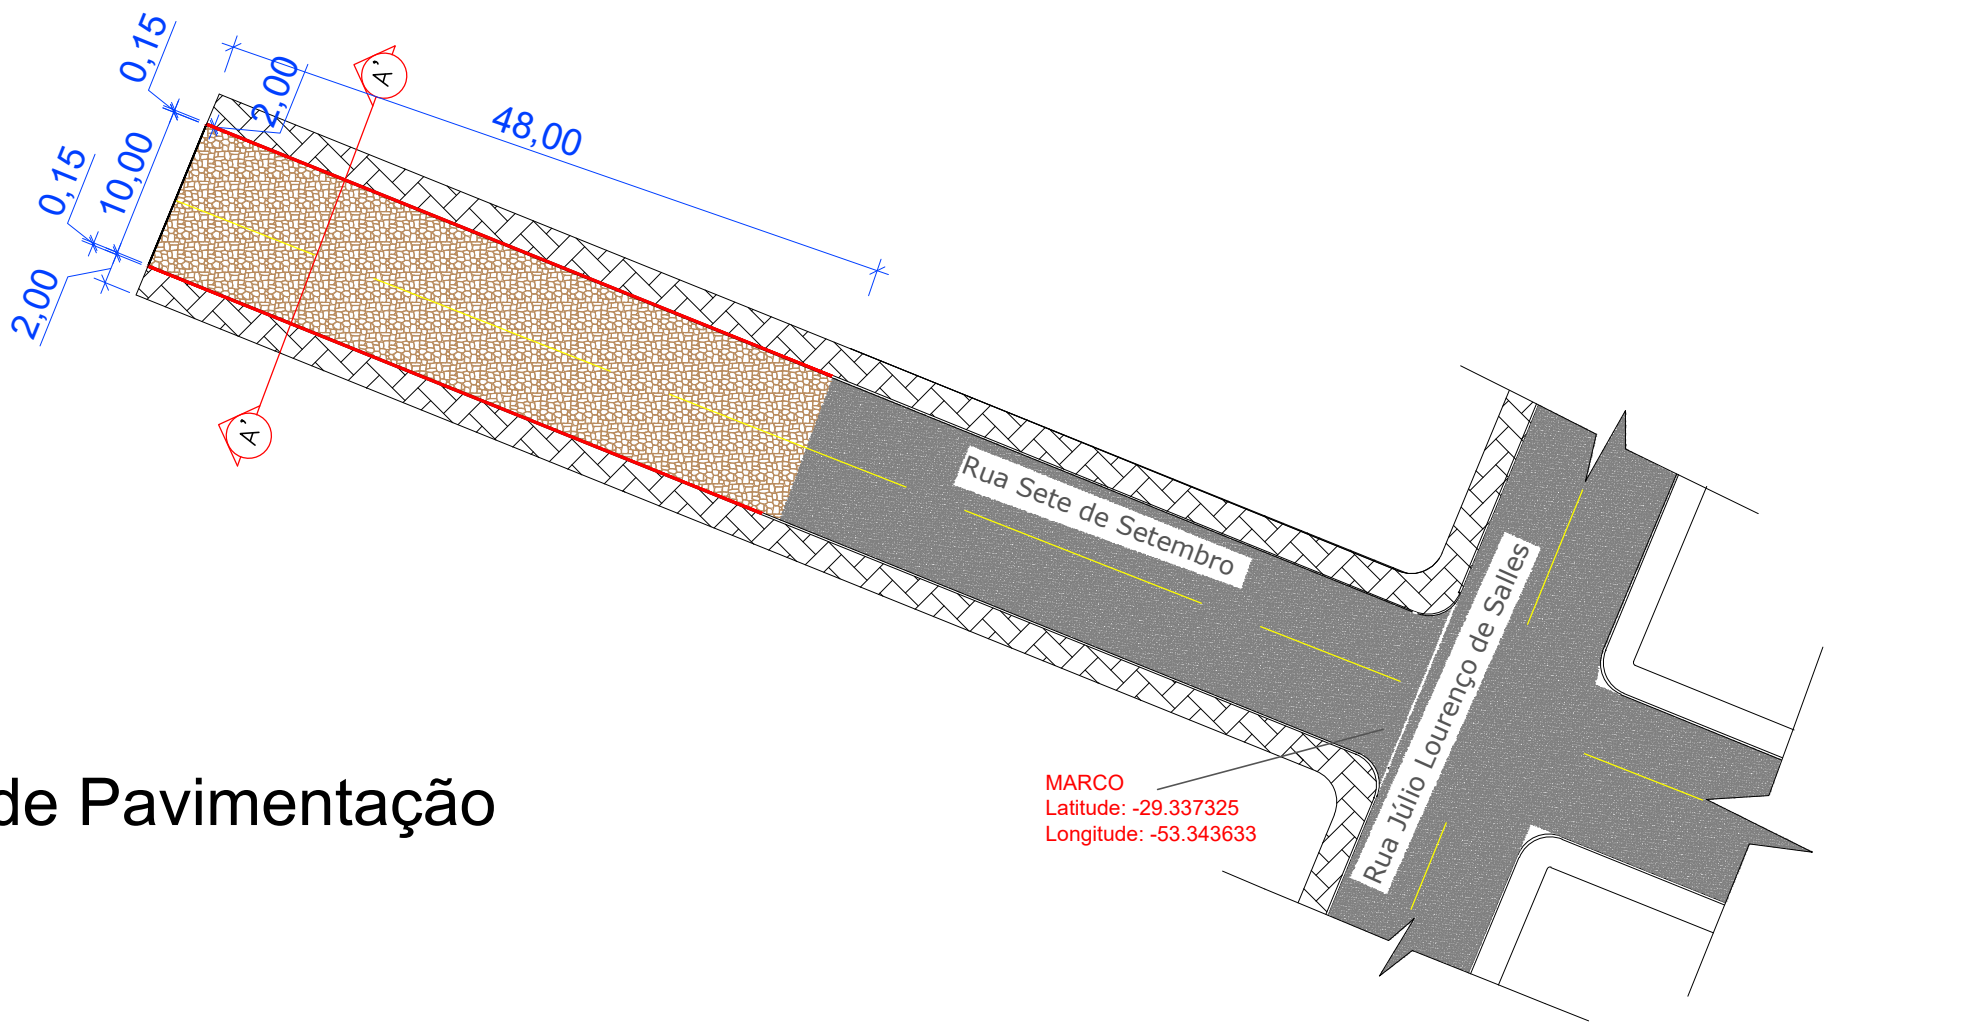


Projeto de Pavimentação

Escala 1:500


QUADRO DE ÁREAS			
OBJETO/TRECHO	ÁREA DE PAVIMENTAÇÃO	EXTENSÃO DO MEIO-FIO	MEIO-FIO CURVO
Rua Sete de Setembro	480,00 m²	96 m	0 m

Planta de Situação


Escala s/e

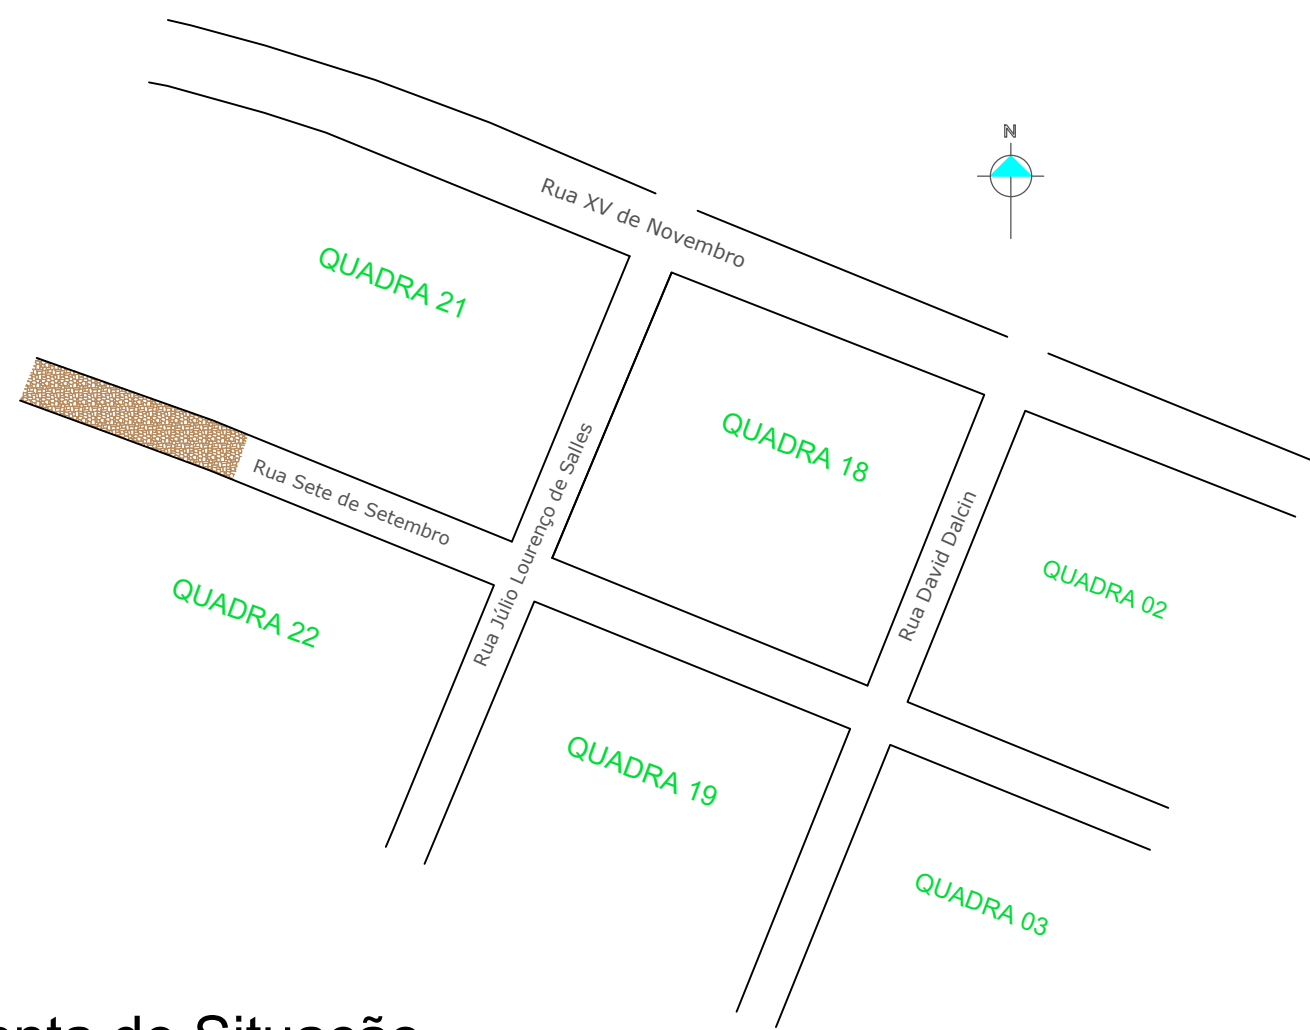

SEÇÃO DA RUA

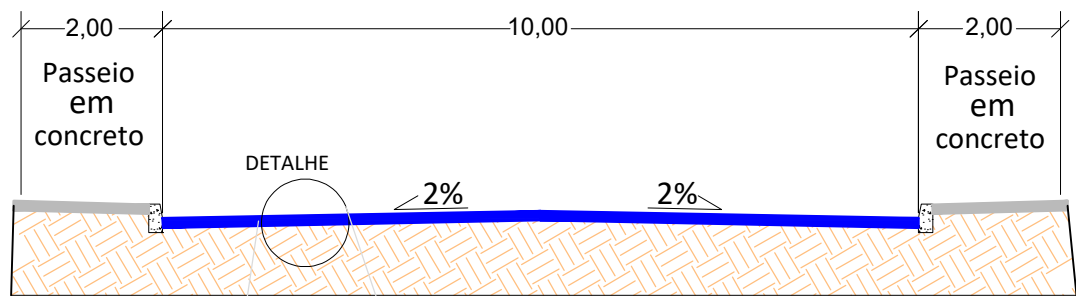

DETALHE

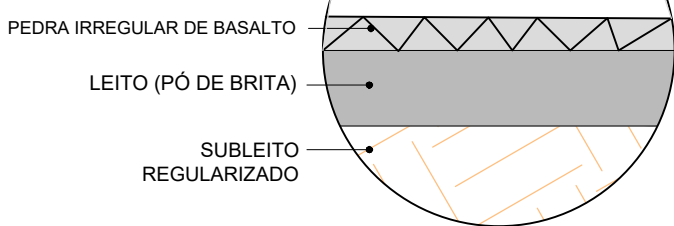

Corte Transversal da Rua

Escala 1:100



Planta de Localização

Escala s/e



PREFEITURA MUNICIPAL DE
PINHAL GRANDE - RS

OBRA Pavimentação com pedra basalto e Drenagem Pluvial

ENDEREÇO Rua Sete de Setembro

PLANTA BAIXA TÉCNICA

PREFEITO MUNICIPAL LUCAS MICHELON:02112038079
Assinado de forma digital por LUCAS MICHELON:02112038079
Dados: 2025.08.07 10:14:34 -03'00'

LUCAS MICHELON

RESPONSÁVEL TÉCNICO

gouvbr
Documento assinado digitalmente
TALES PILAR ATAÍDES
Data: 06/08/2025 15:38:02 -0300
Verifique em https://validar.rli.gov.br

Engenheiro Civil Tales Pilar Ataides
CREA/RS 265301

DATA	ESCALA	ÁREA	PRANCHA	DESENHO
Jan/2025	Indicada	Indicada	05/06	Tales