



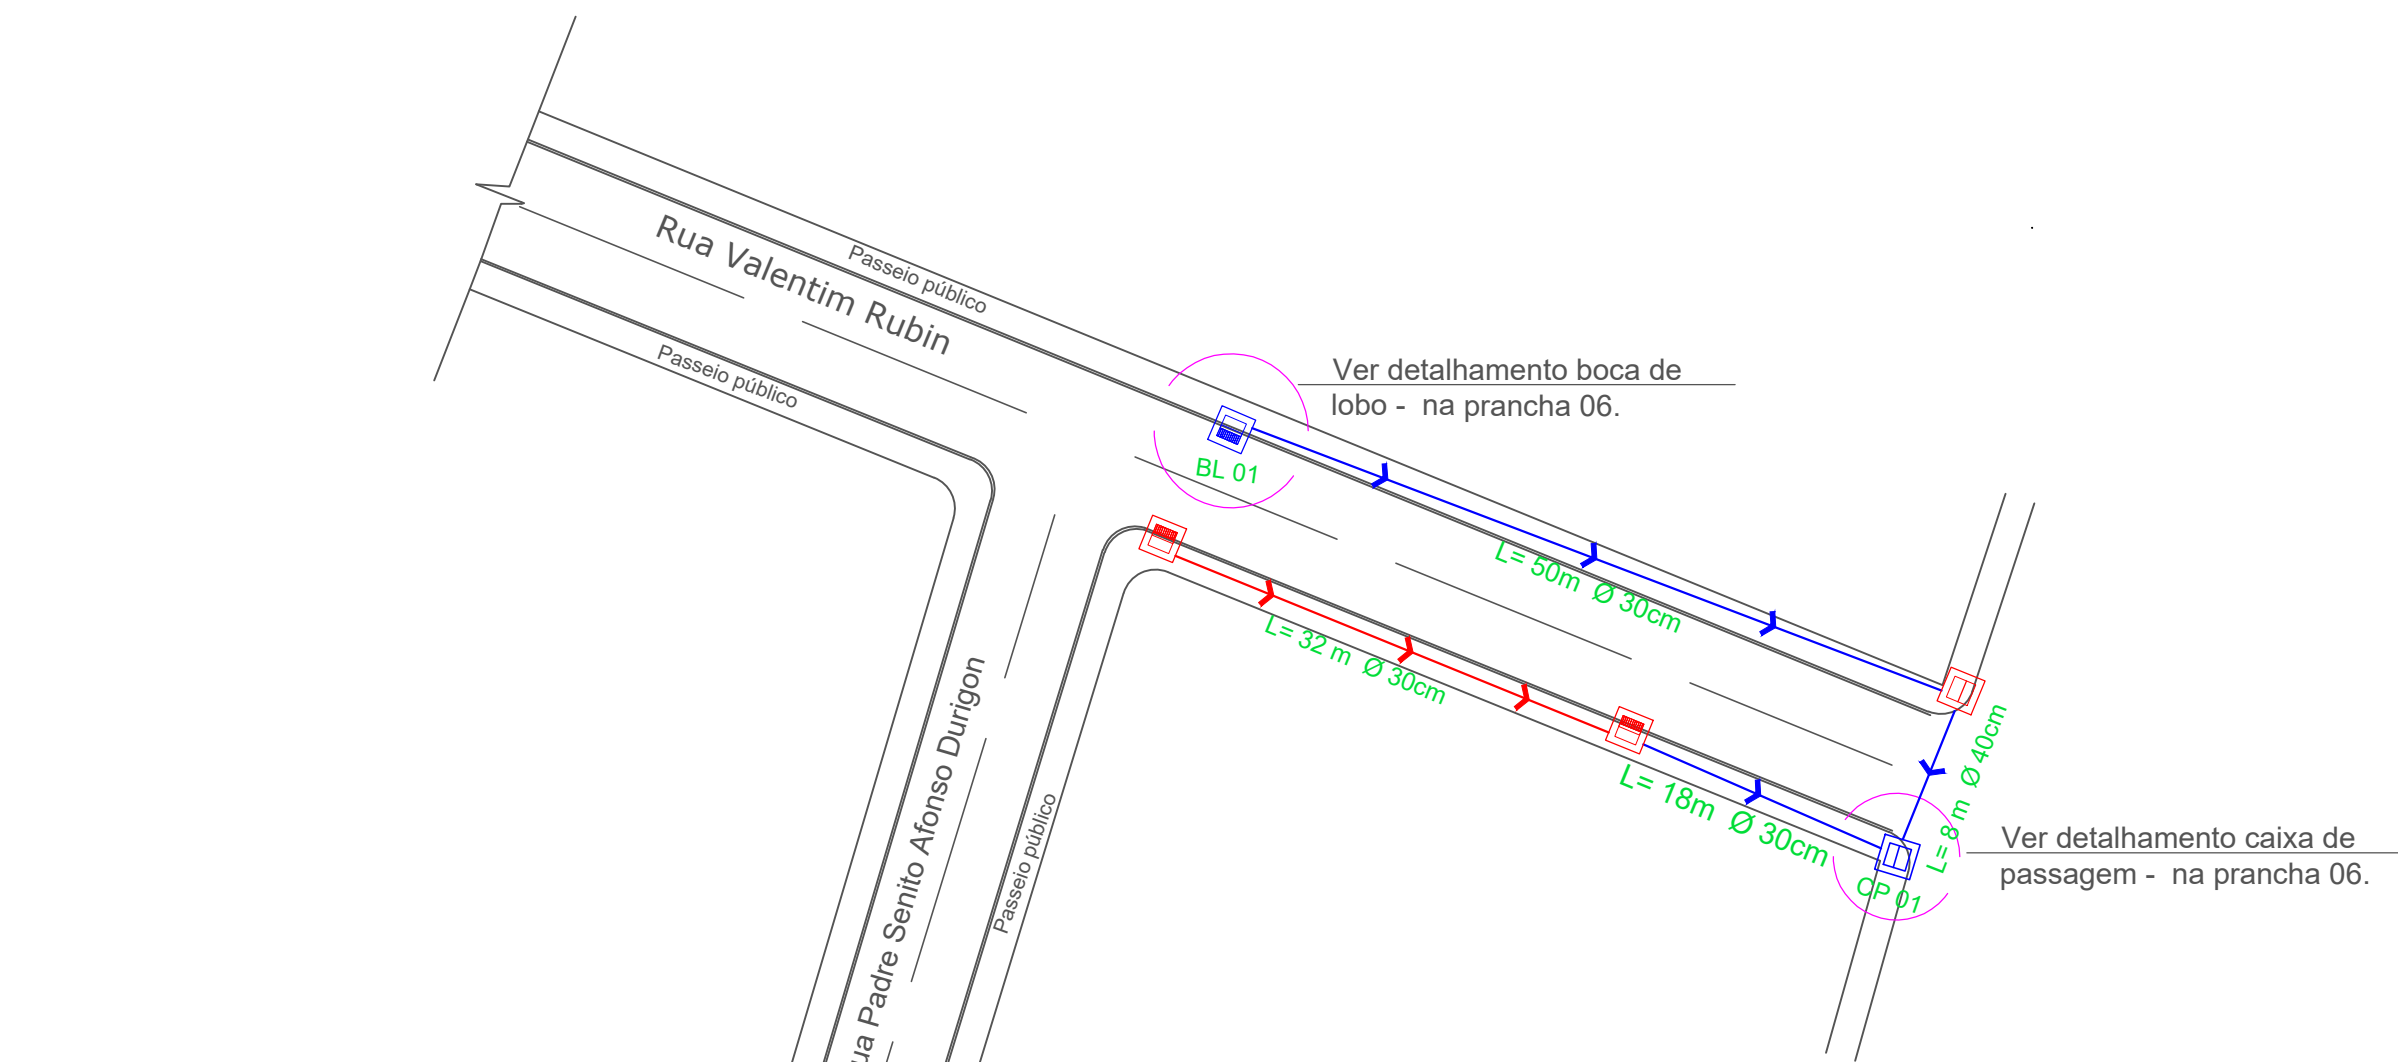


Projeto de Drenagem Pluvial

Escala 1:500

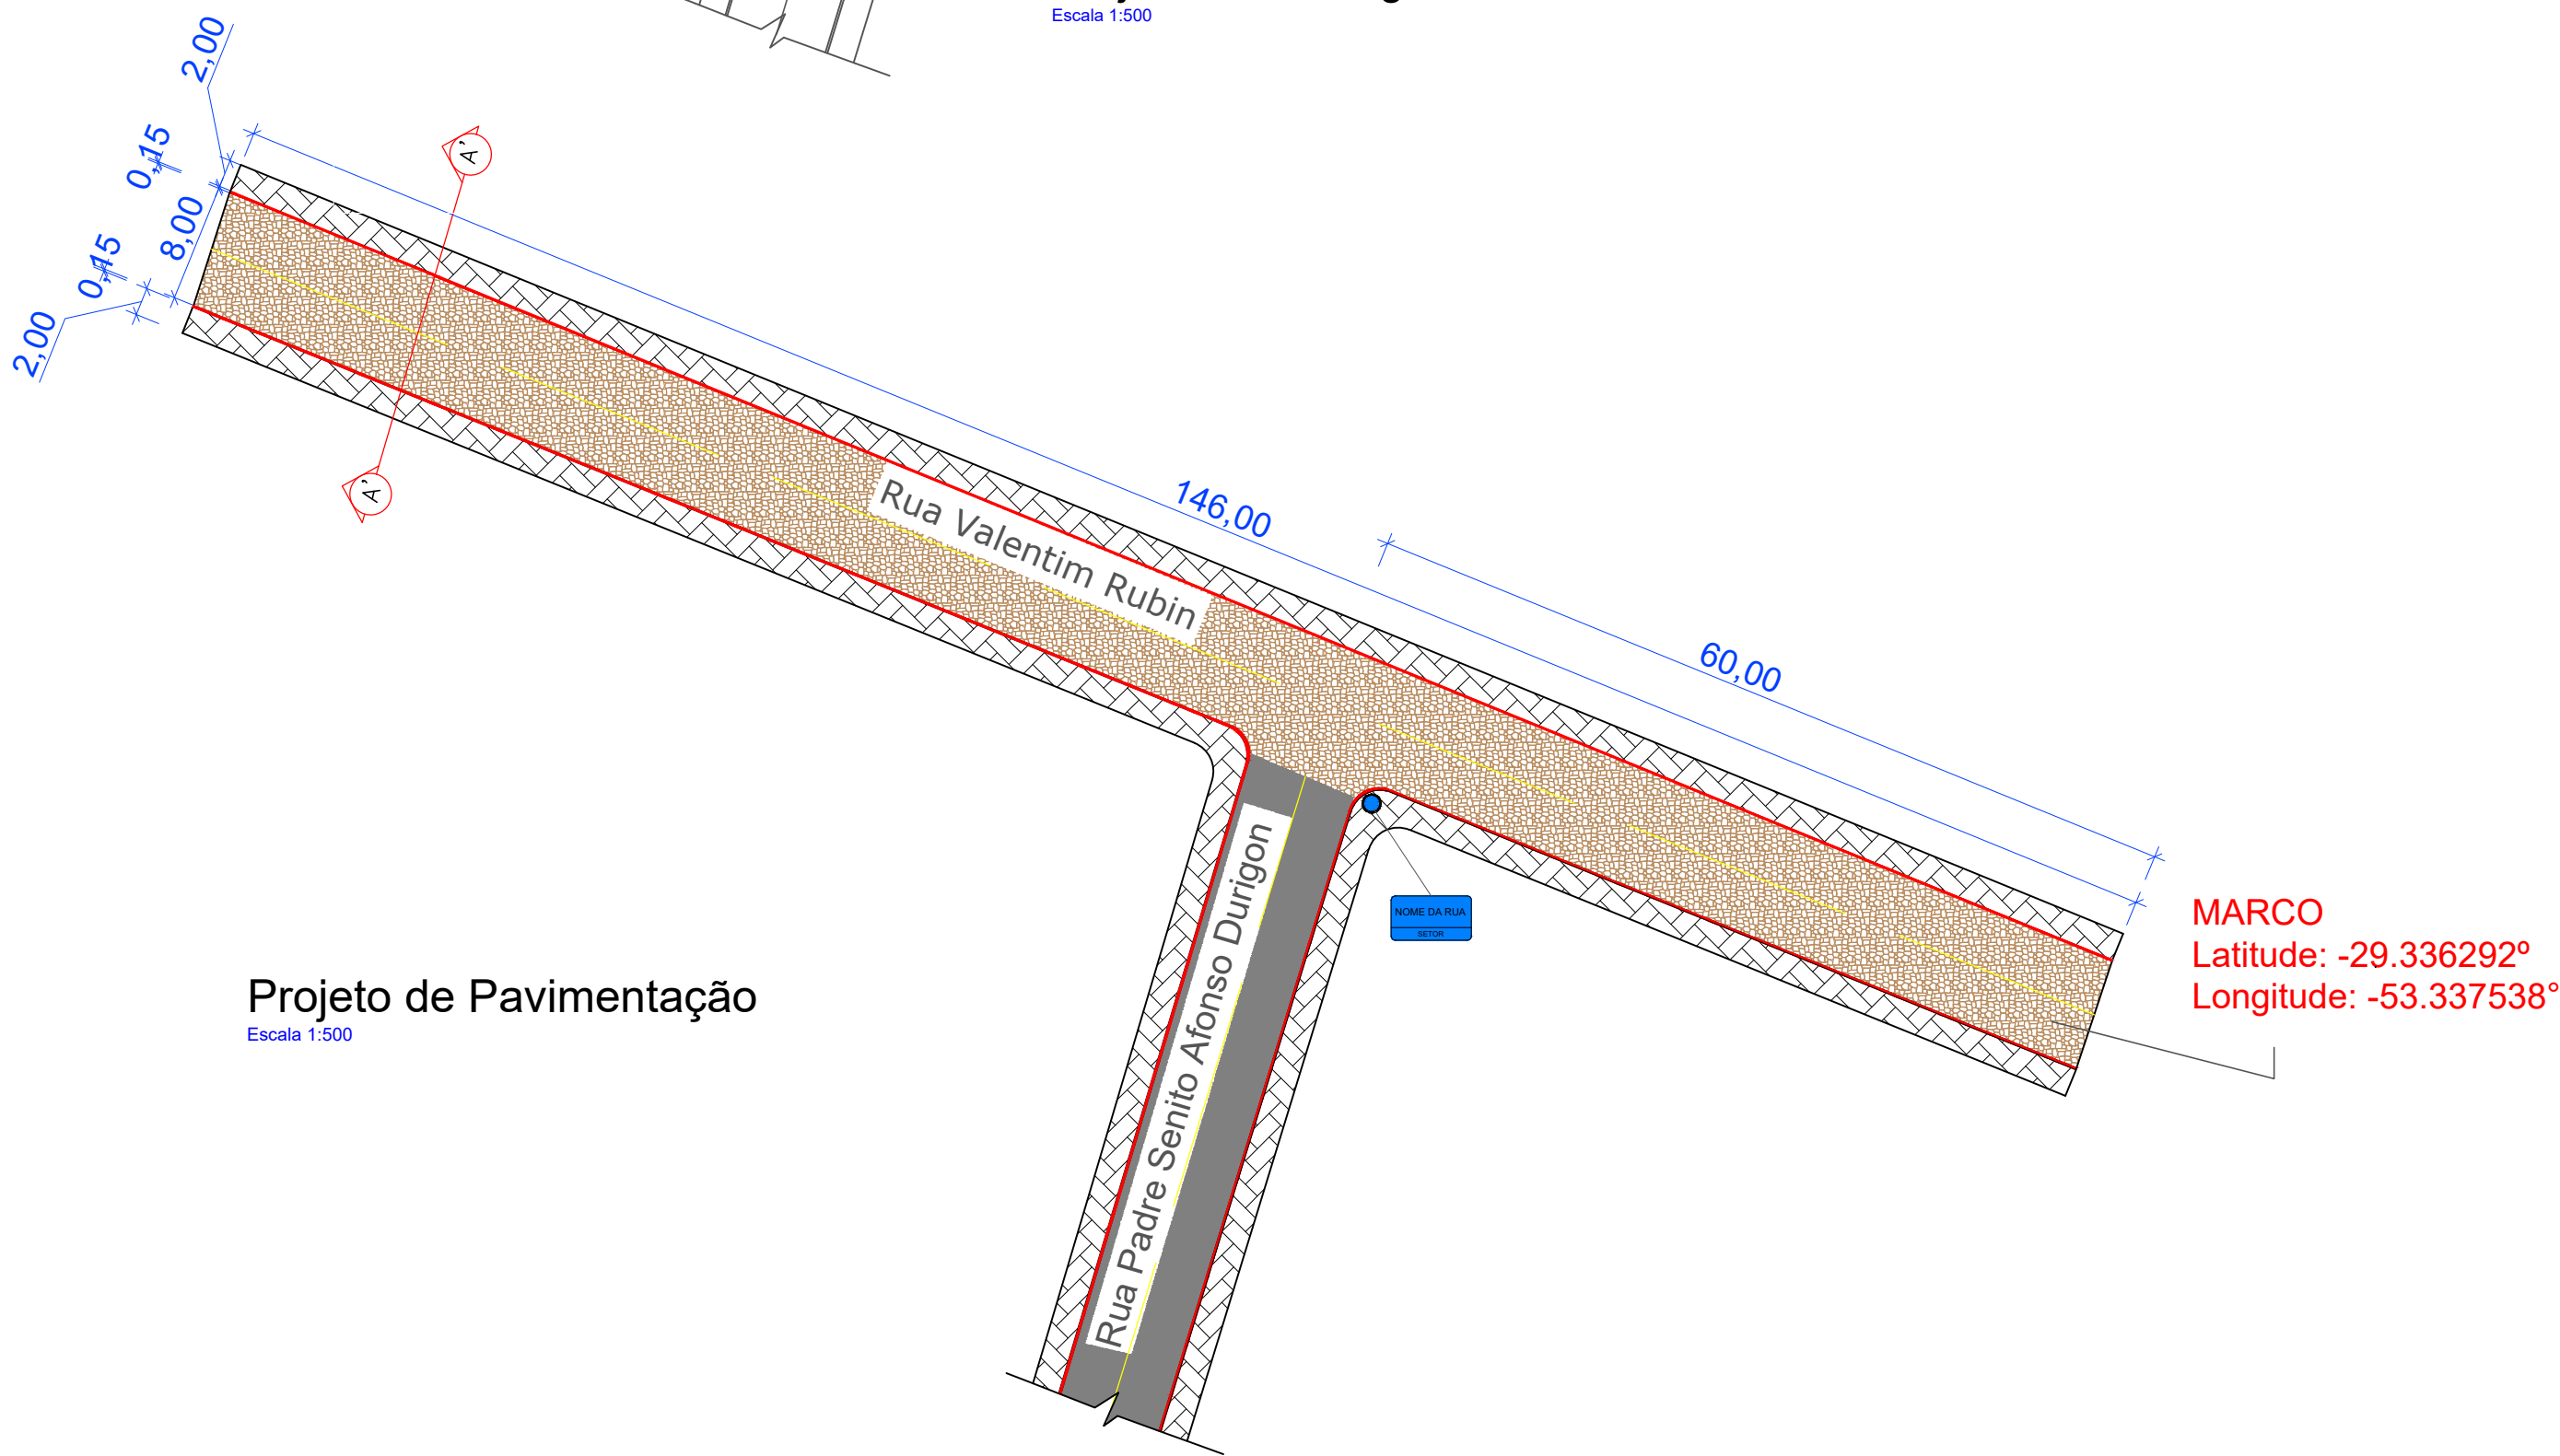


Projeto de Pavimentação

Escala 1:500

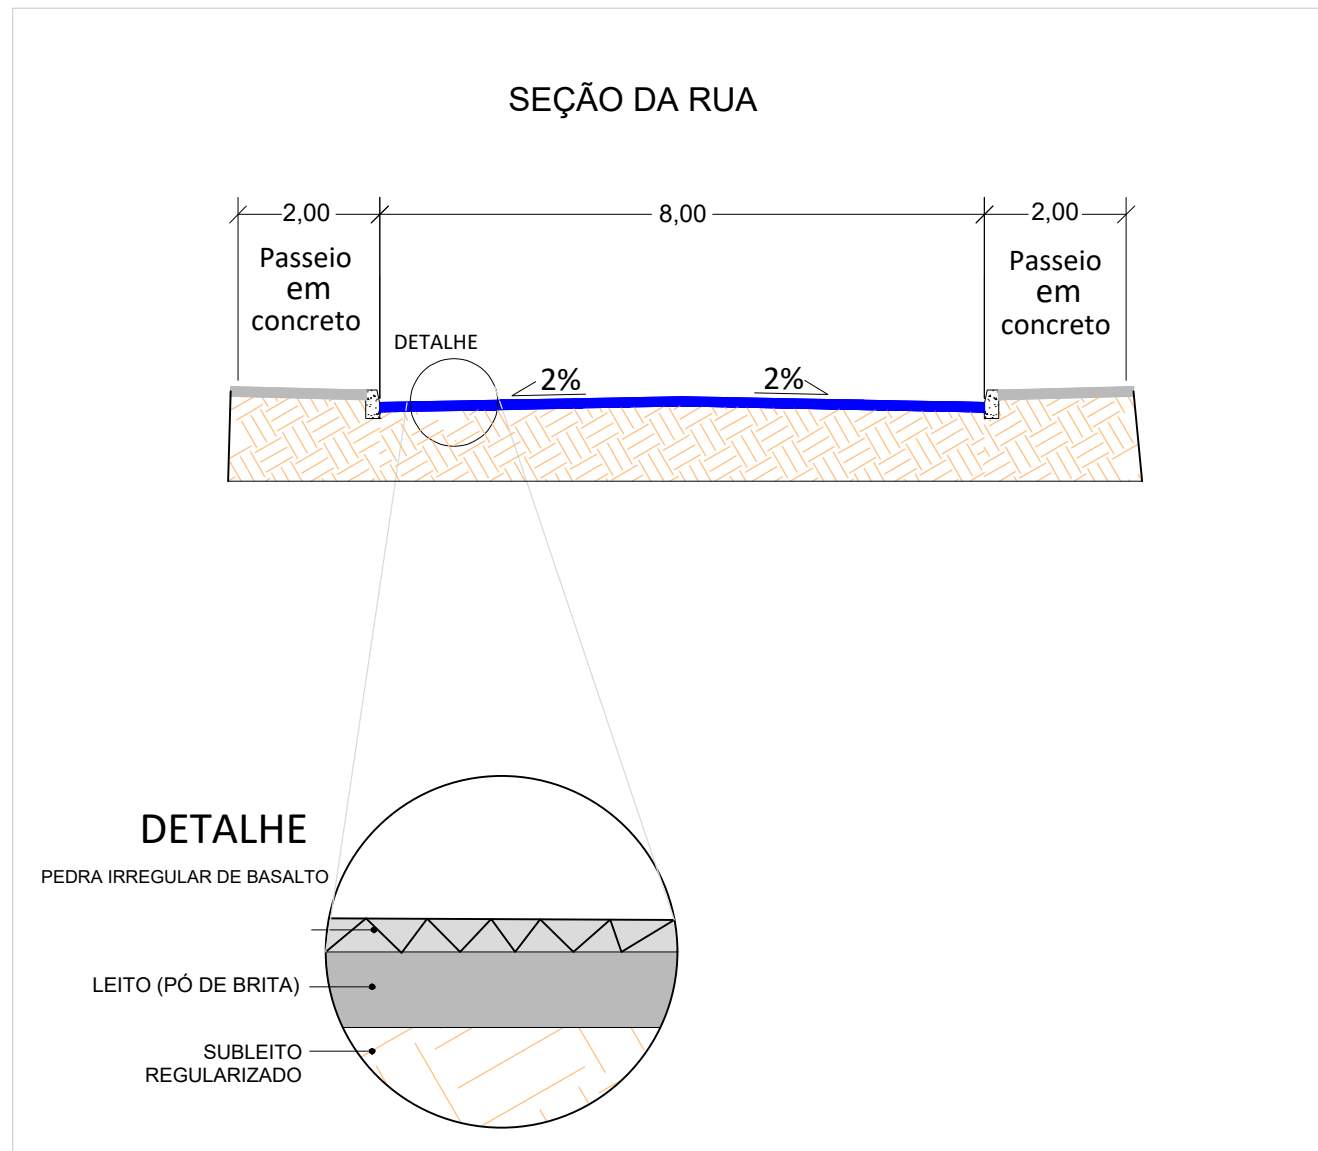

Corte Transversal da Rua

Escala 1:100

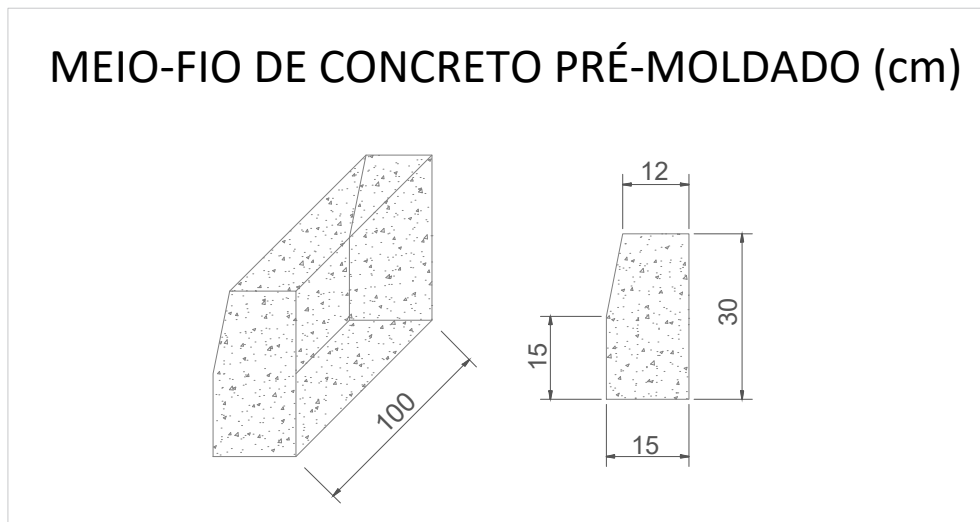

Representação do Meio-fio

Escala: s/e

QUADRO DE ÁREAS			
OBJETO/TRECHO	ÁREA DE PAVIMENTAÇÃO	EXTENSÃO DO MEIO-FIO	MEIO-FIO CURVO
Rua Valentim Rubin	1.168,00 m²	288 m	4 m




Planta de Localização

Escala s/e

LEGENDA

Meio fio a executar

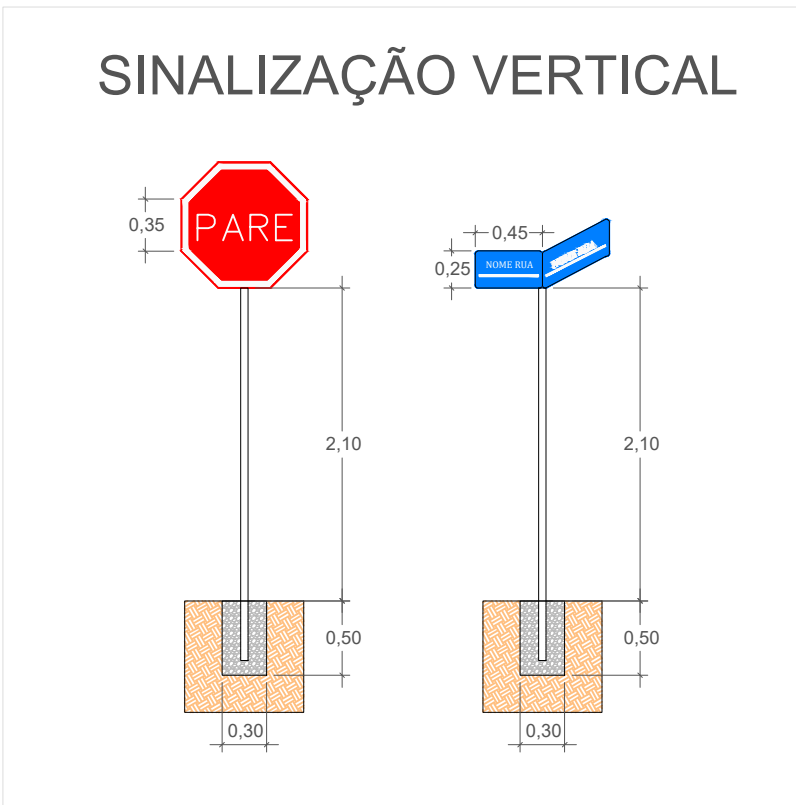Pavimentação asfáltica existente

Sinalização Vertical

Escala 1:50

PREFEITURA MUNICIPAL DE PINHAL GRANDE - RS

OBRA

Pavimentação com pedra basalto e Drenagem Pluvial

ENDEREÇO

Rua Valentim Rubin

PLANTA BAIXA TÉCNICA

PREFEITO MUNICIPAL

LUCAS MICHELON:02112038079

Assinado de forma digital por LUCAS MICHELON:02112038079
Dados: 2025.08.07 15:49:19 -03'00'

LUCAS MICHELON

RESPONSÁVEL TÉCNICO

Engenheiro Civil Tales Pilar Ataides
CREA/RS 265301

DATA

Jan/2025

ESCALA

Indicada

ÁREA

Indicada

PRANCHA

02/06

DESENHO

Tales