

DETALHE 02


Escala 1/30

DETALHE RECAPEAMENTO

Escala 1/40

LEGENDA (COORDENADAS)

P1	29°20'55.01"S	53°18'39.35"O
P2	29°20'47.15"S	53°18'21.13"O
P3	29°20'48.81"S	53°18'19.46"O
P4	29°20'50.84"S	53°18'22.19"O

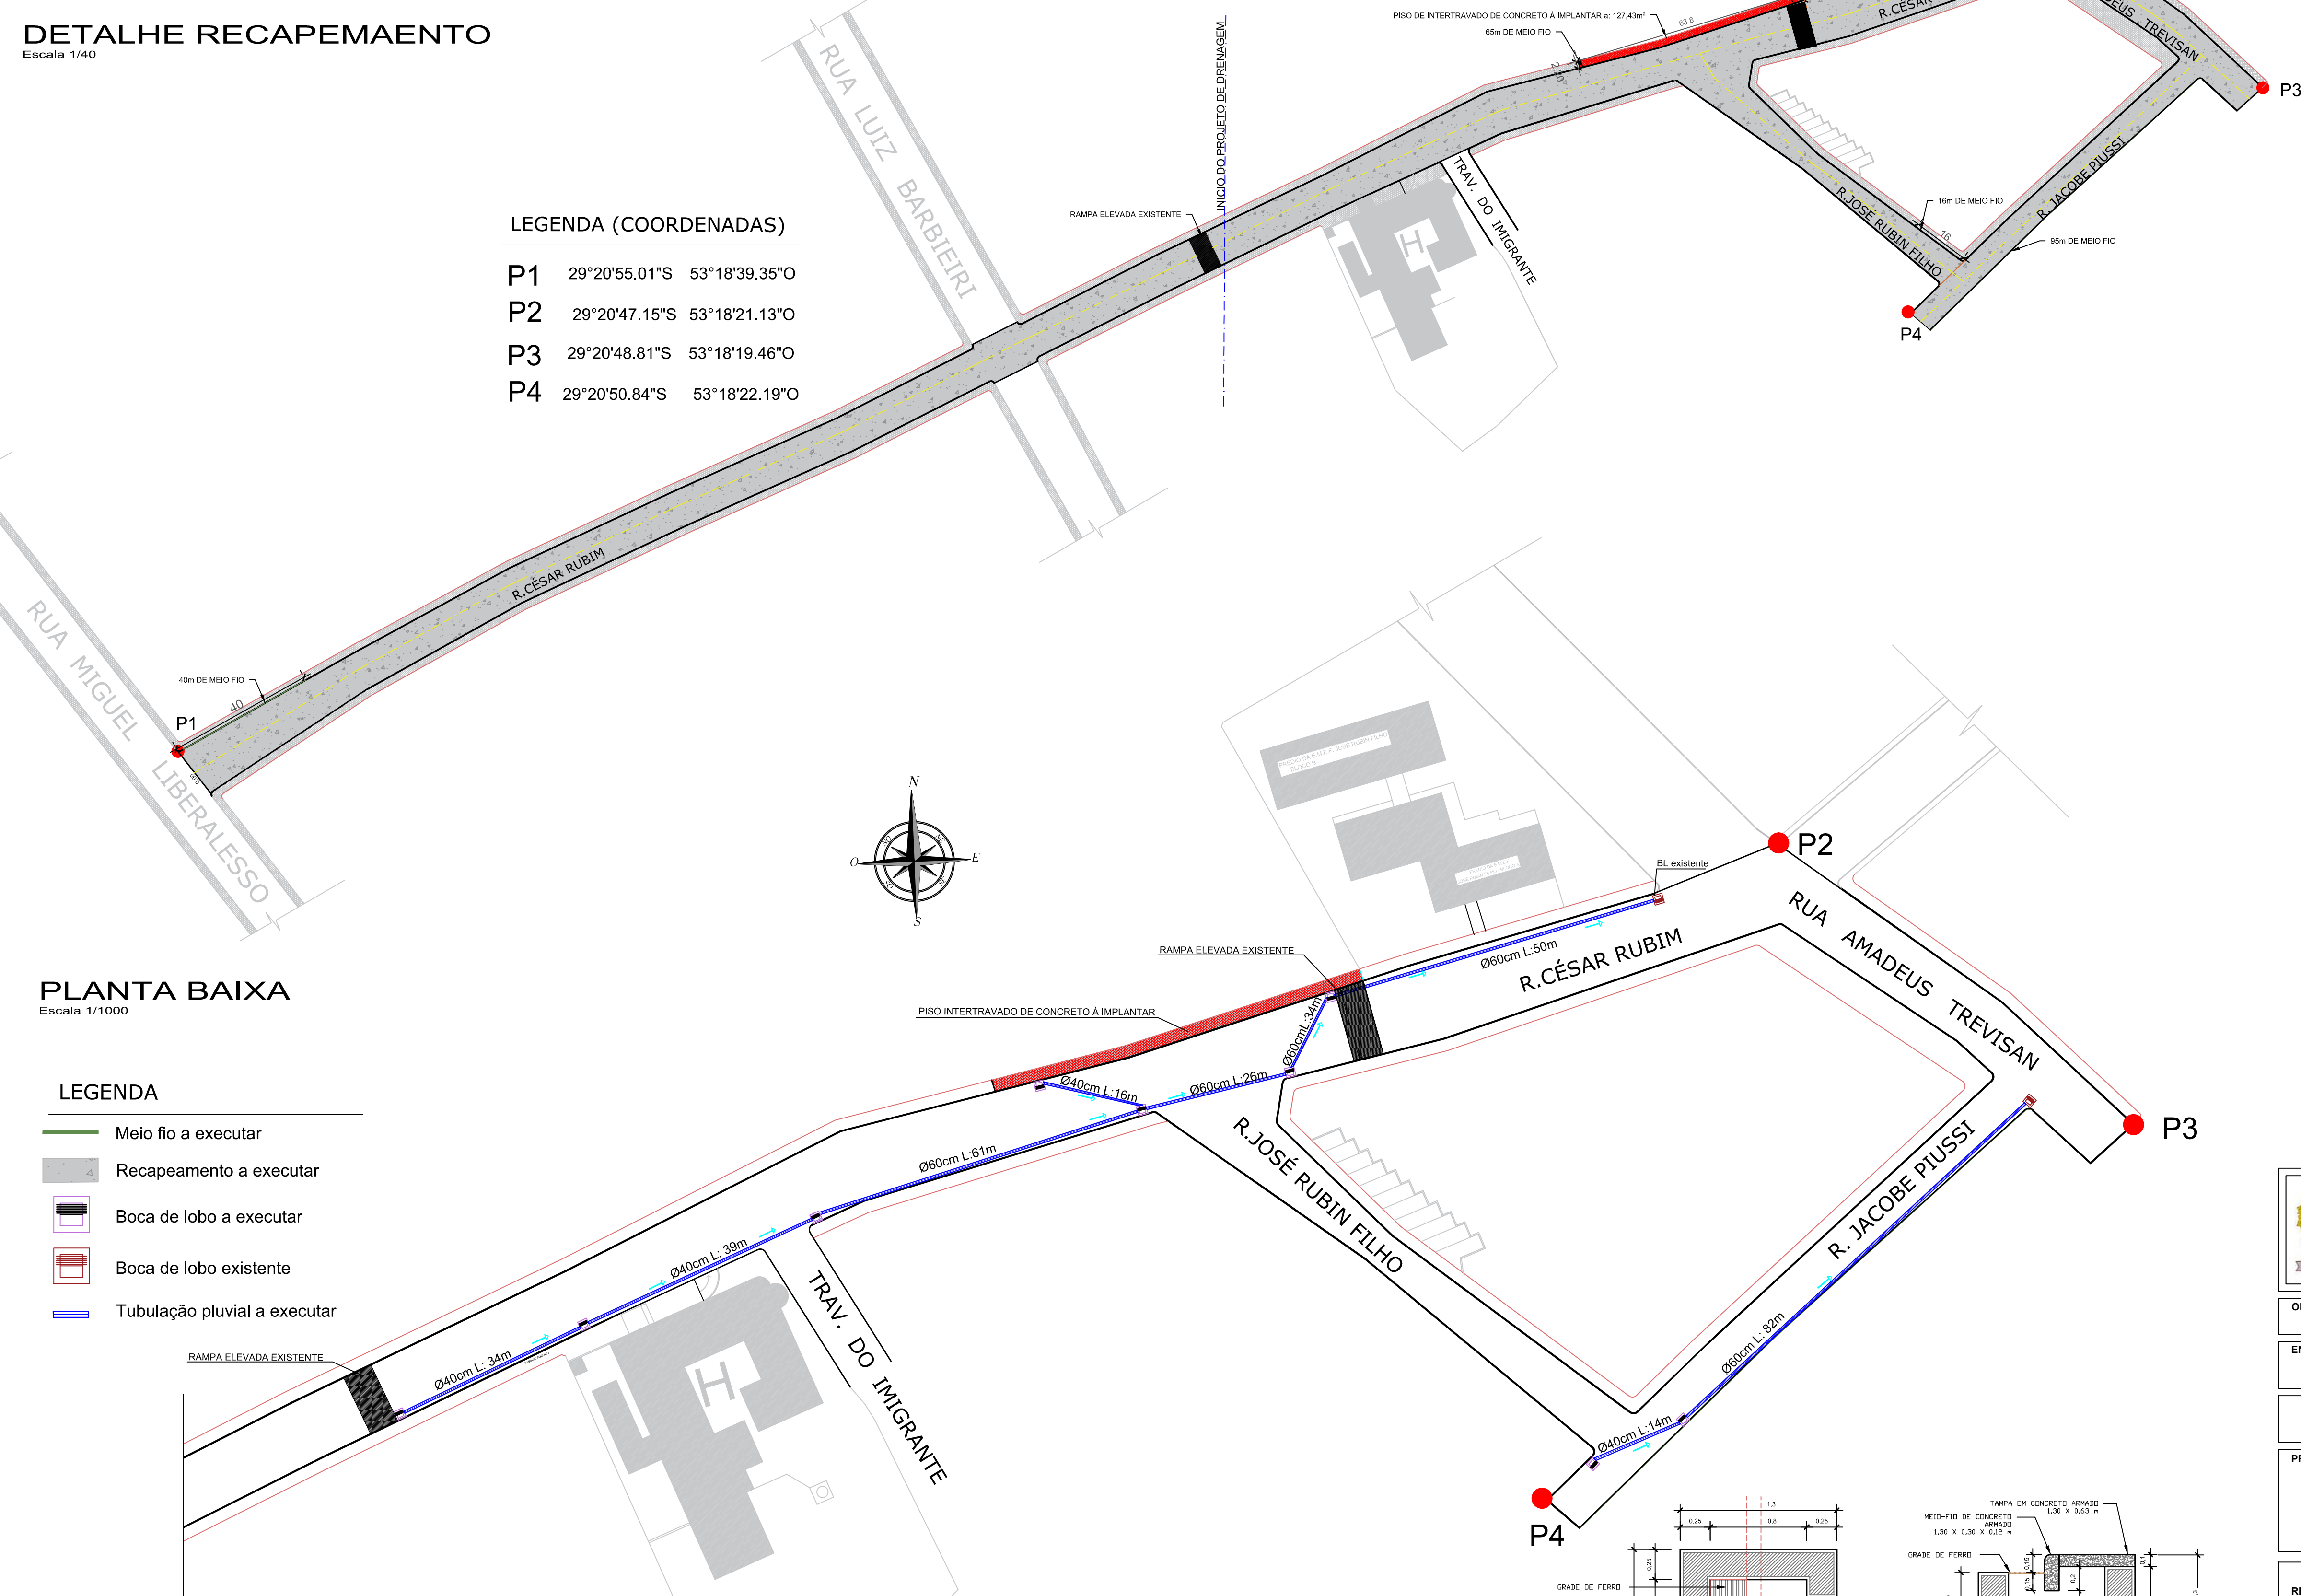

PLANTA BAIXA


Escala 1/1000

LEGENDA

- Meio fio a executar
- Recapeamento a executar
- Boca de lobo a executar
- Boca de lobo existente
- Tubulação pluvial a executar

BOCAS DE LOBO

Escala 1/30

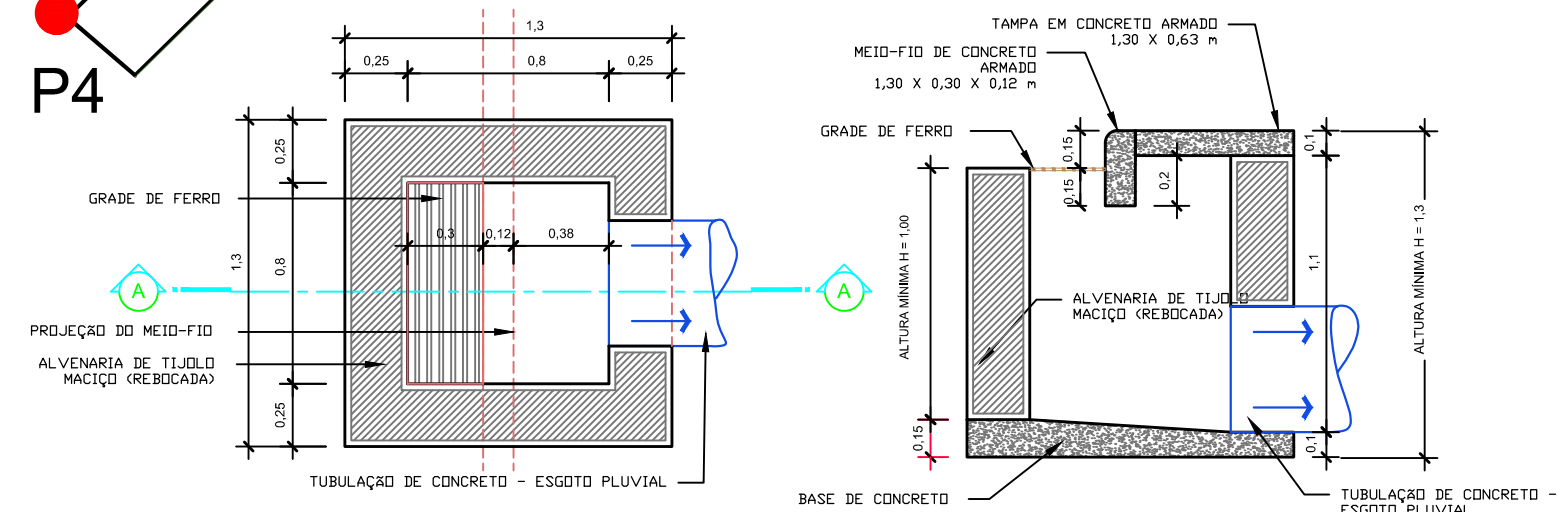

PLANTA DE SITUAÇÃO

Escala S/E

Quadro de áreas (m²)

Trecho	Linear	Área de pavimentação
Rua César Rubin (B. São José)	570,90	6.142,613
Rua Amadeus Trevisan (B. São José)	63,90	627,283
Rua José Rubin Filho (B. São José)	102,50	718,463
Rua Jacobe Piusse (B. São José)	86,95	712,174
Total:	824,25 m	Total: 8.200,53 m²

		PREFEITURA MUNICIPAL DE PINHAL GRANDE - RS	
OBRA: Capeamento asfáltico			
ENDEREÇO: Rua César Rubin, Jacobe Piusse, Amadeus Trevisan e José Rubin Filho - Bairro São José			
PLANTA BAIXA TÉCNICA E DRENAGEM			
PREFEITO MUNICIPAL EM EXERCÍCIO: SELMAR ROQUE DURIGON:5002159109 SELMAR ROQUE DURIGON			
RESPONSÁVEL TÉCNICO: ANA PAULA DALMOLIN Arquiteta e Urbanista Ana Paula Dalmolin CAU A 40.892 - 1			
DATA: JAN/2026	ESCALA: Indicada	ÁREA: Indicada	PRANCHA: 02/03
DESENHO: Taciane			