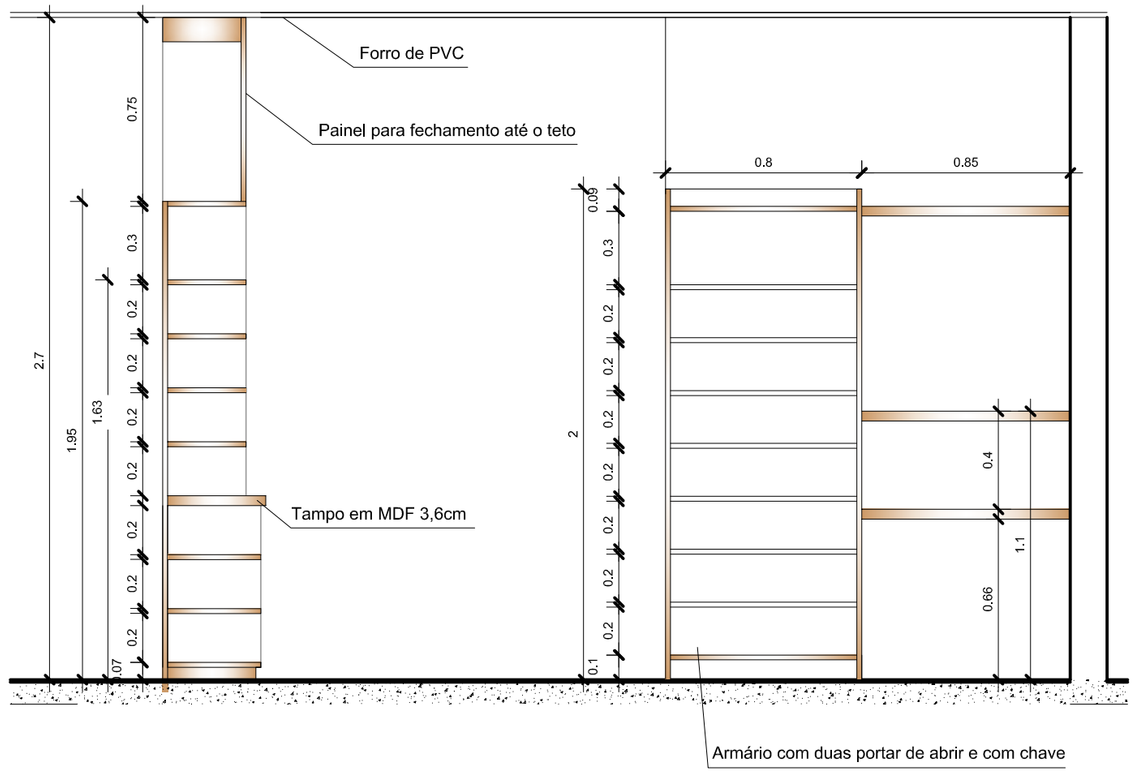

Vista C
Escala 1/25

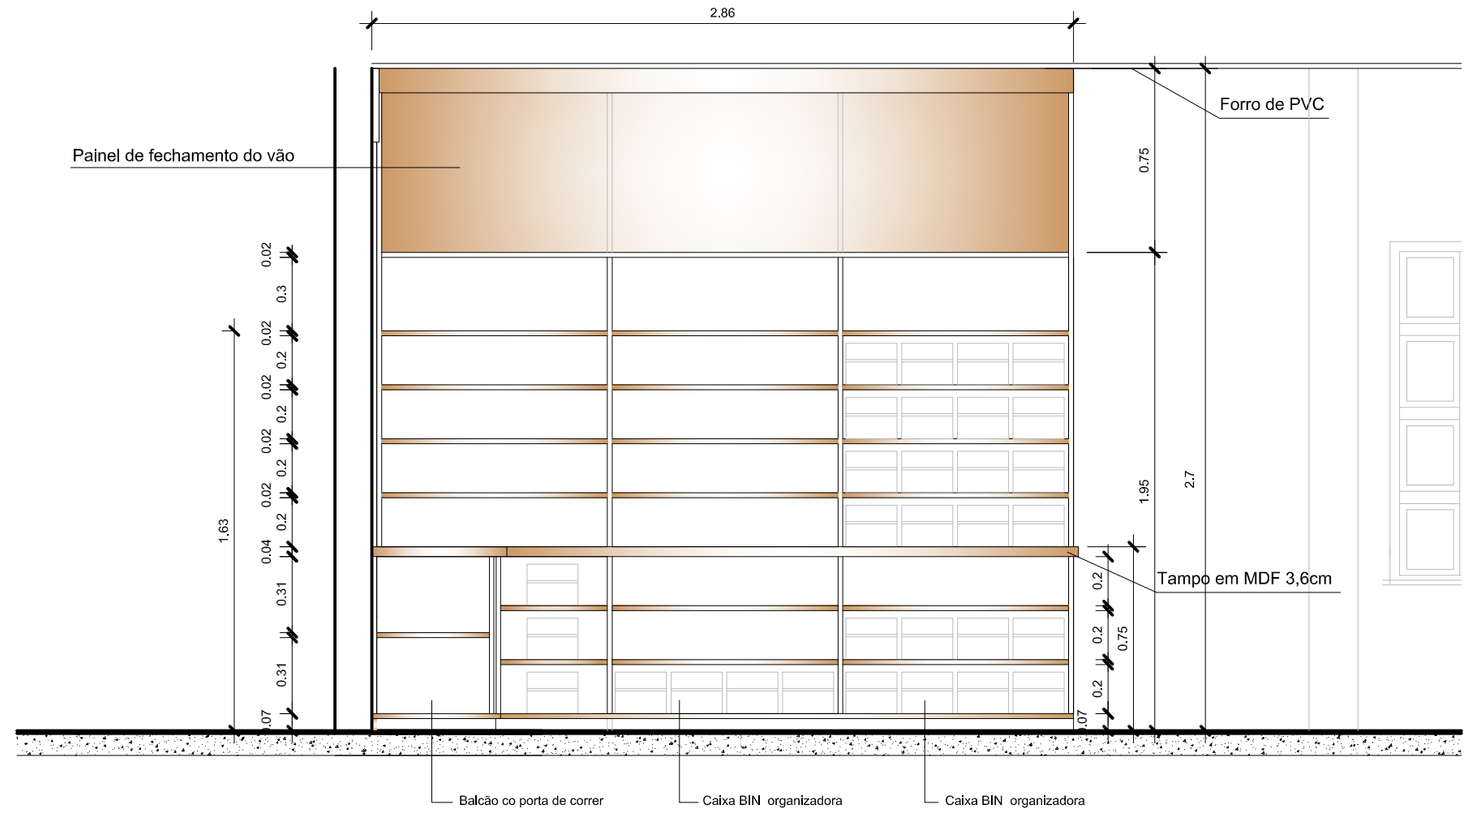

Vista A
Escala 1/25

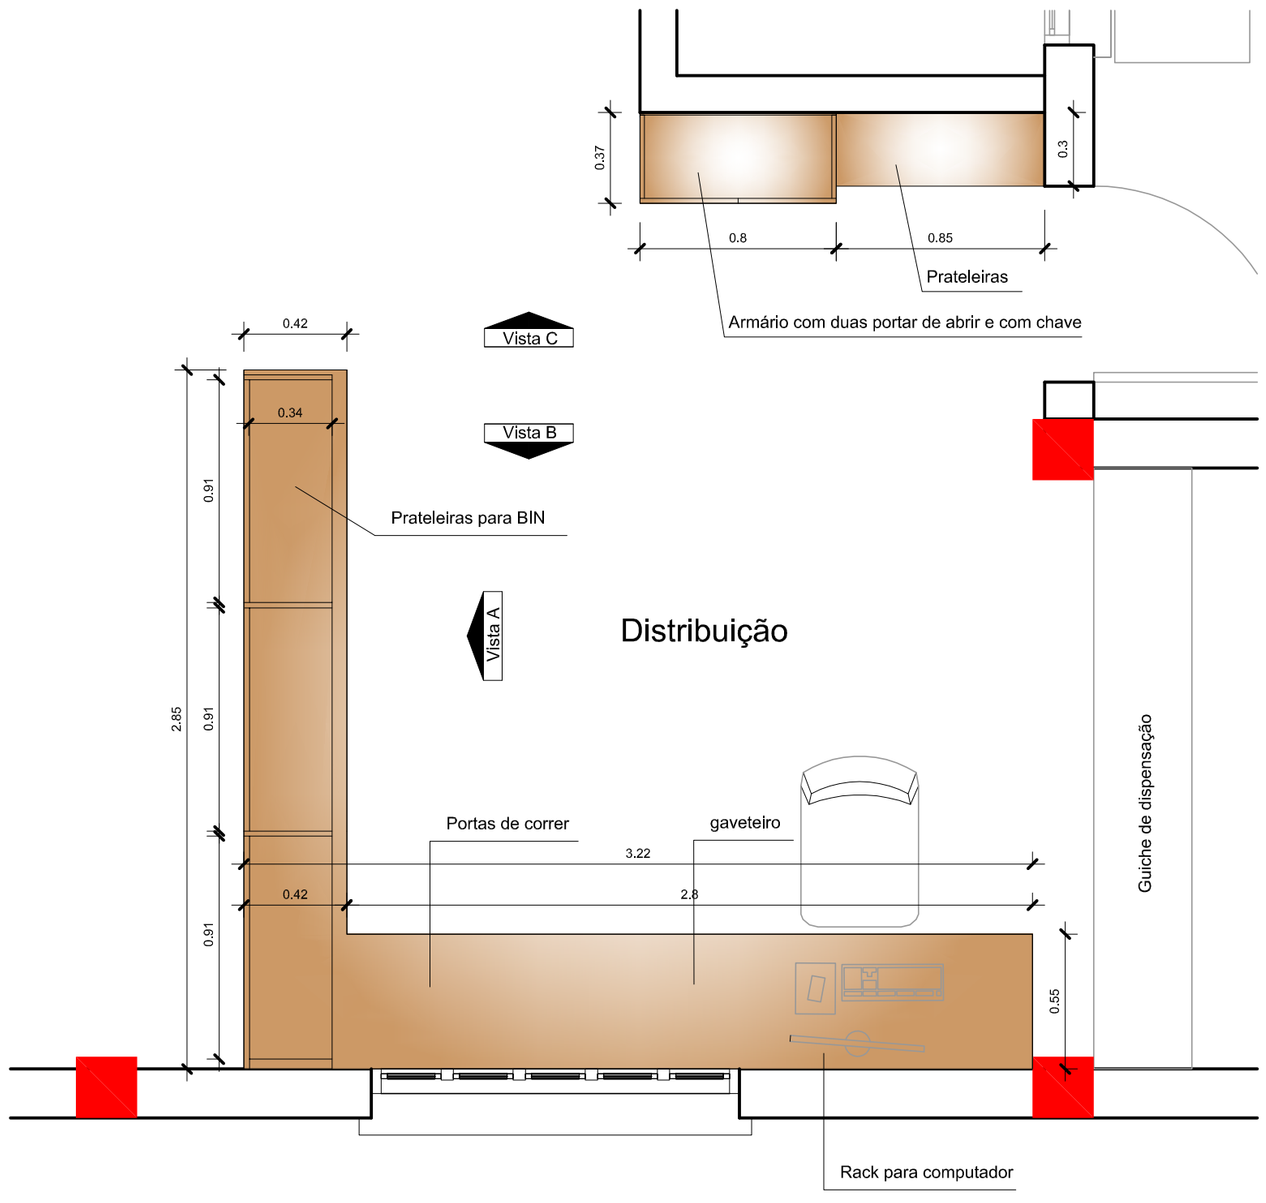

Planta Baixa
Escala 1/25

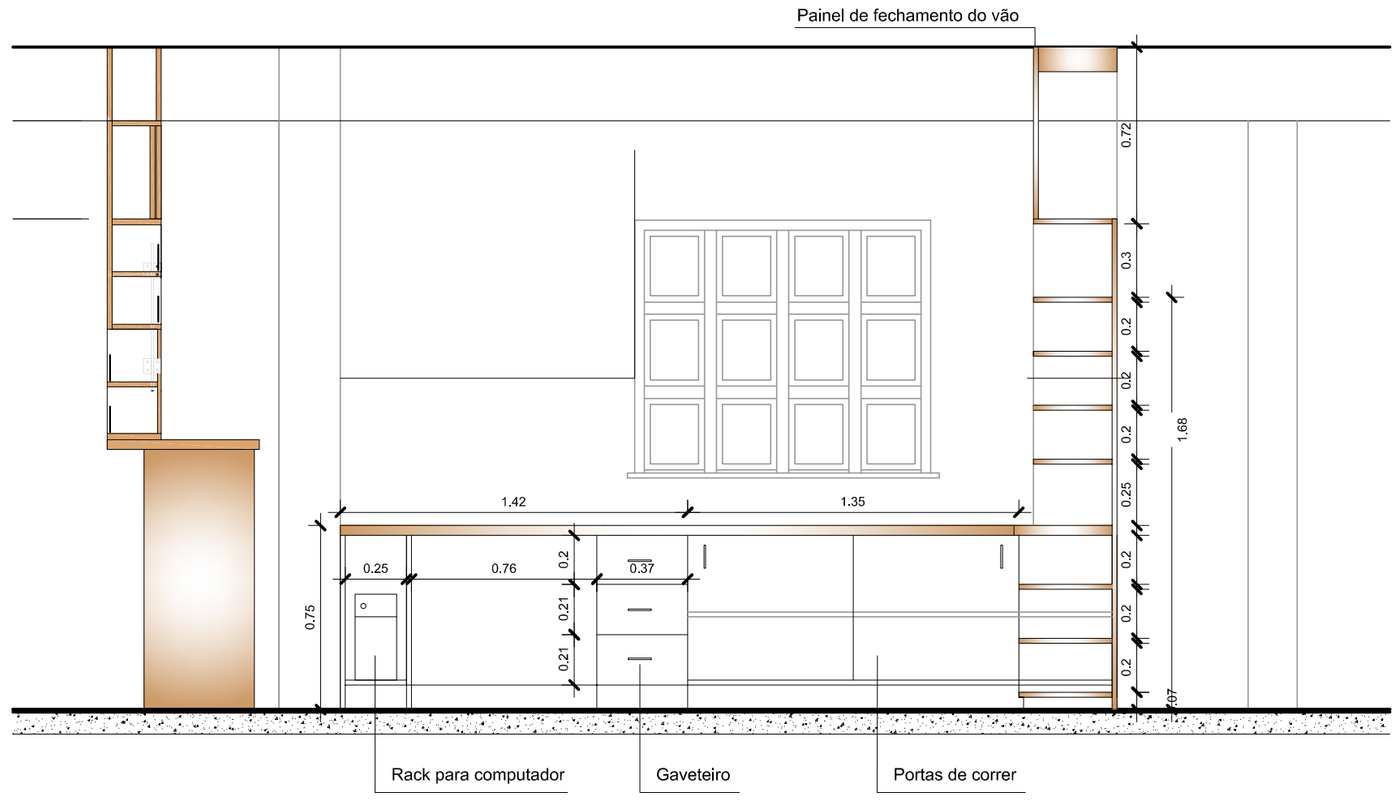

Vista B
Escala 1/25

Resumo das especificações dos materiais:

Material: Painel melaminico laminado de MDF 18 mm
Amadeirado LOURO FREIJÓ GRANN BERNECK
Tampo: MDF 36 mm
Estrutura: MDF 18mm
Todas as bordas serão laminadas com fita de borda da mesma tonalidade, inclusive as bordas em contato com o piso.
OBS.: Para frabicação todas as medidas deverão ser conferidas no local.

obra: Fabricação e Instalação Móveis sob medida
Fármacia Básica Municipal - Distribuição
ANEXO 01

data	escala	prancha	desenho
SET/2026	1/25	01/01	Ana Paula