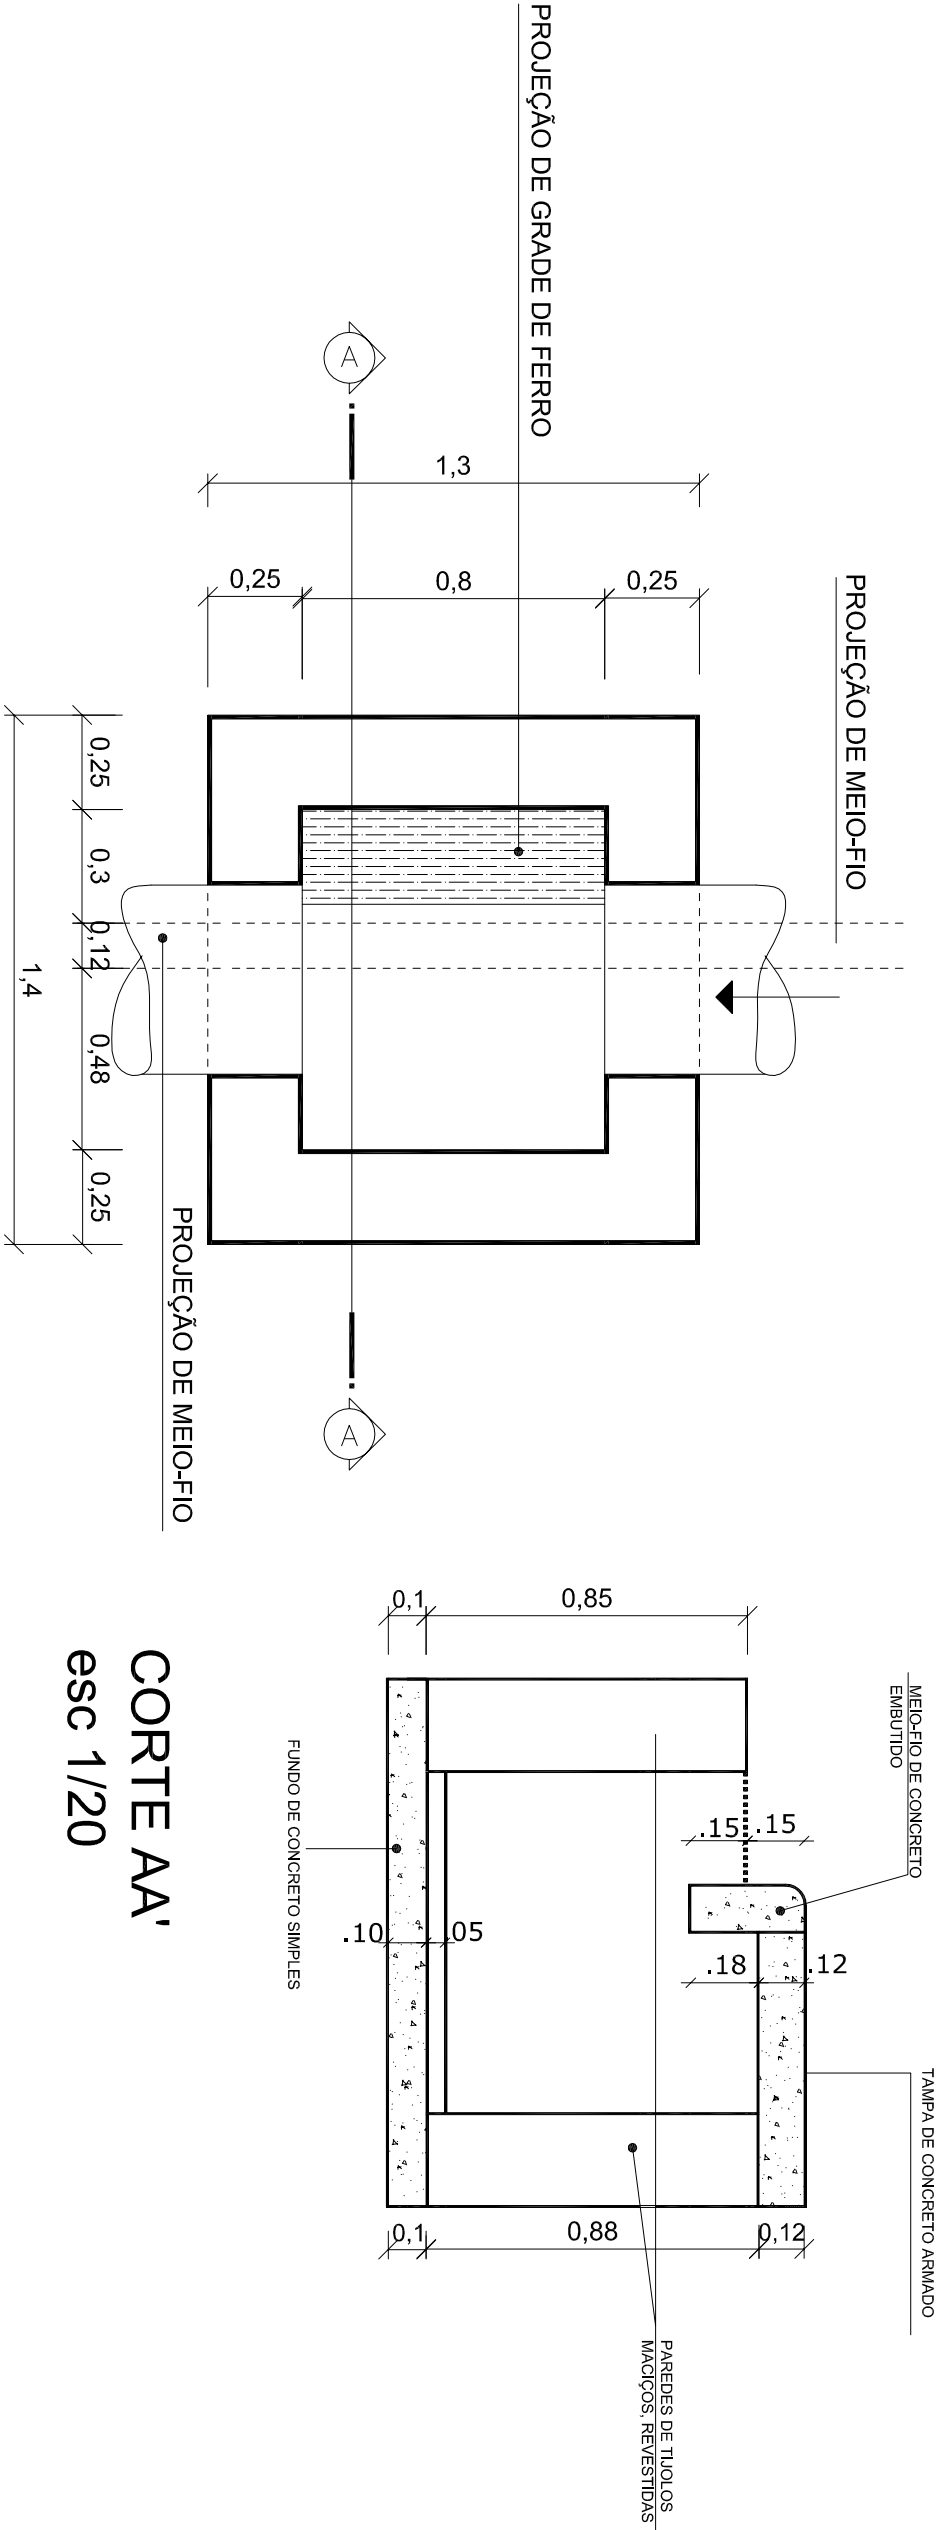
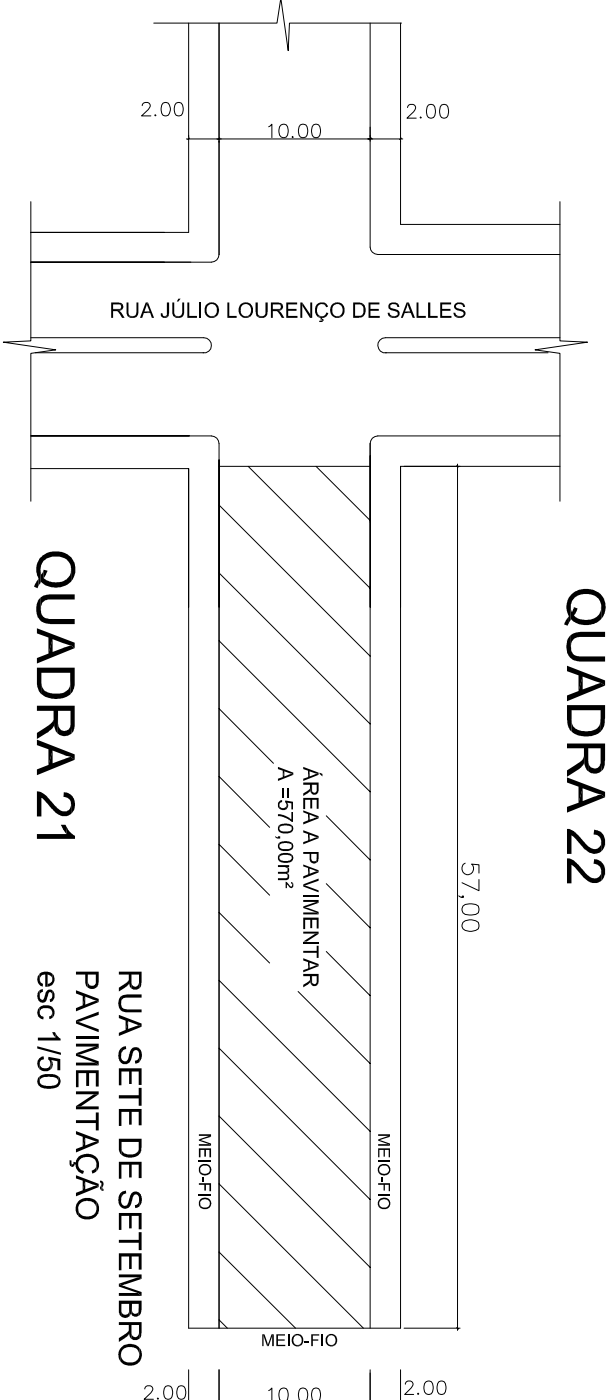


PREFEITURA MUNICIPAL DE PINHAL GRANDE -RS				
Nome/obra : PAVIMENTAÇÃO COM PEDRAS DE BASALTO				
Endereço : Rua 7 de Setembro - Bairro Limeira - Pinhal Grande - RS				
PLANTAS BAIXAS E DETALHES				
ÁREA A PAVIMENTAR: 570,00m² COLOCAÇÃO DE MEIO-FIO: 124,00m				
Prefeito Municipal:				
Luiz Antonio Burin				
Projeto:				
Engenheiro Civil Irineo Trevisan CREA13769-D				
data:	escalas:	área:	prancha:	desenho:
FEVEREIRO/2019	INDICADA	INDICADA	01	Jéssica Jesus