



QUADRA 28

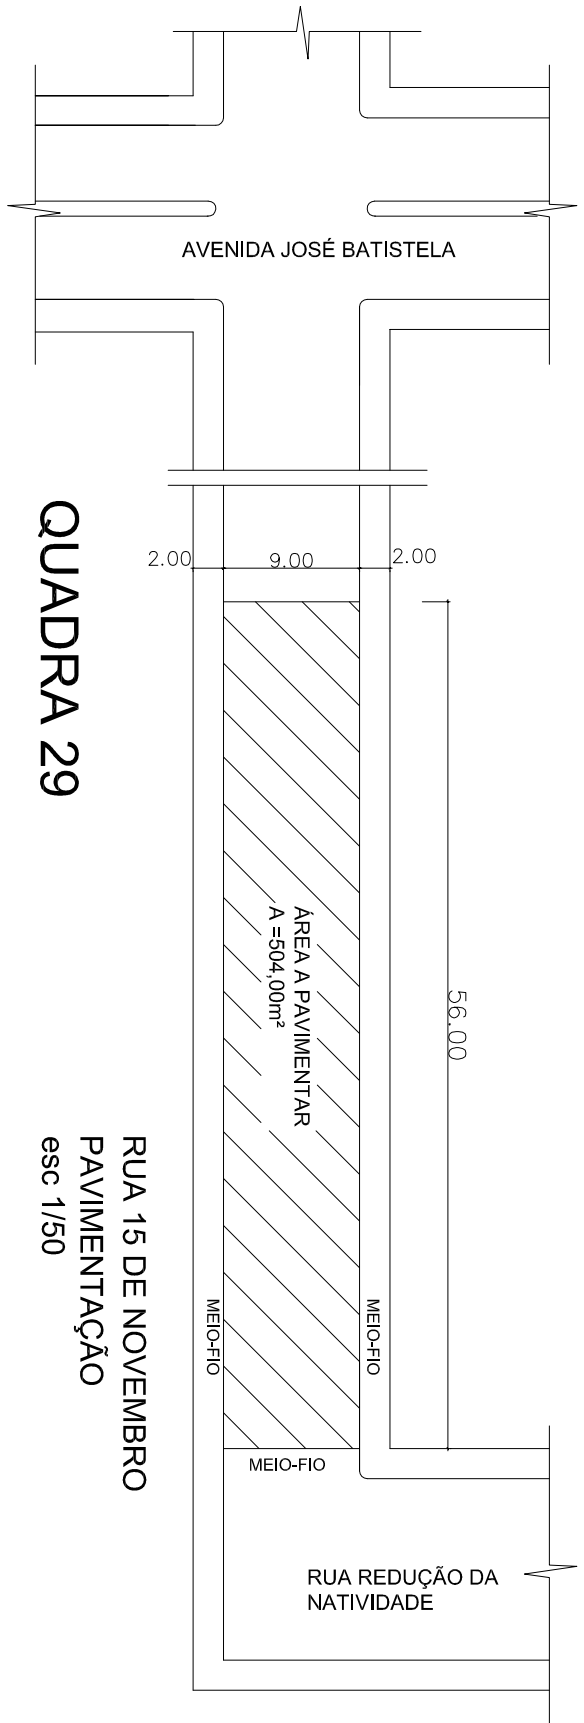


QUADRA 29

RUA 15 DE NOVEMBRO
PAVIMENTAÇÃO
esc 1/50

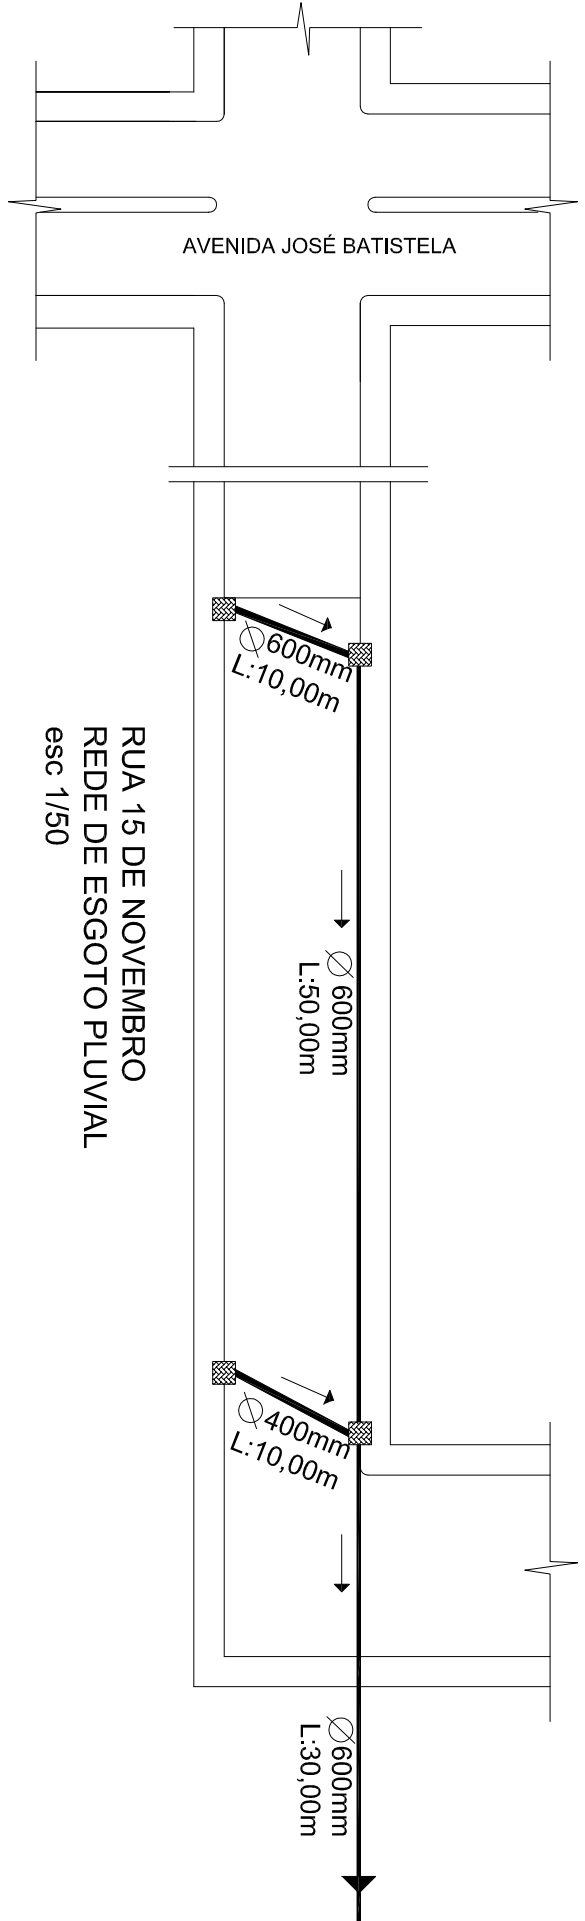


LEGENDA:

- REDE DE ESGOTO PLUVIAL
- BOCA DE LOBO

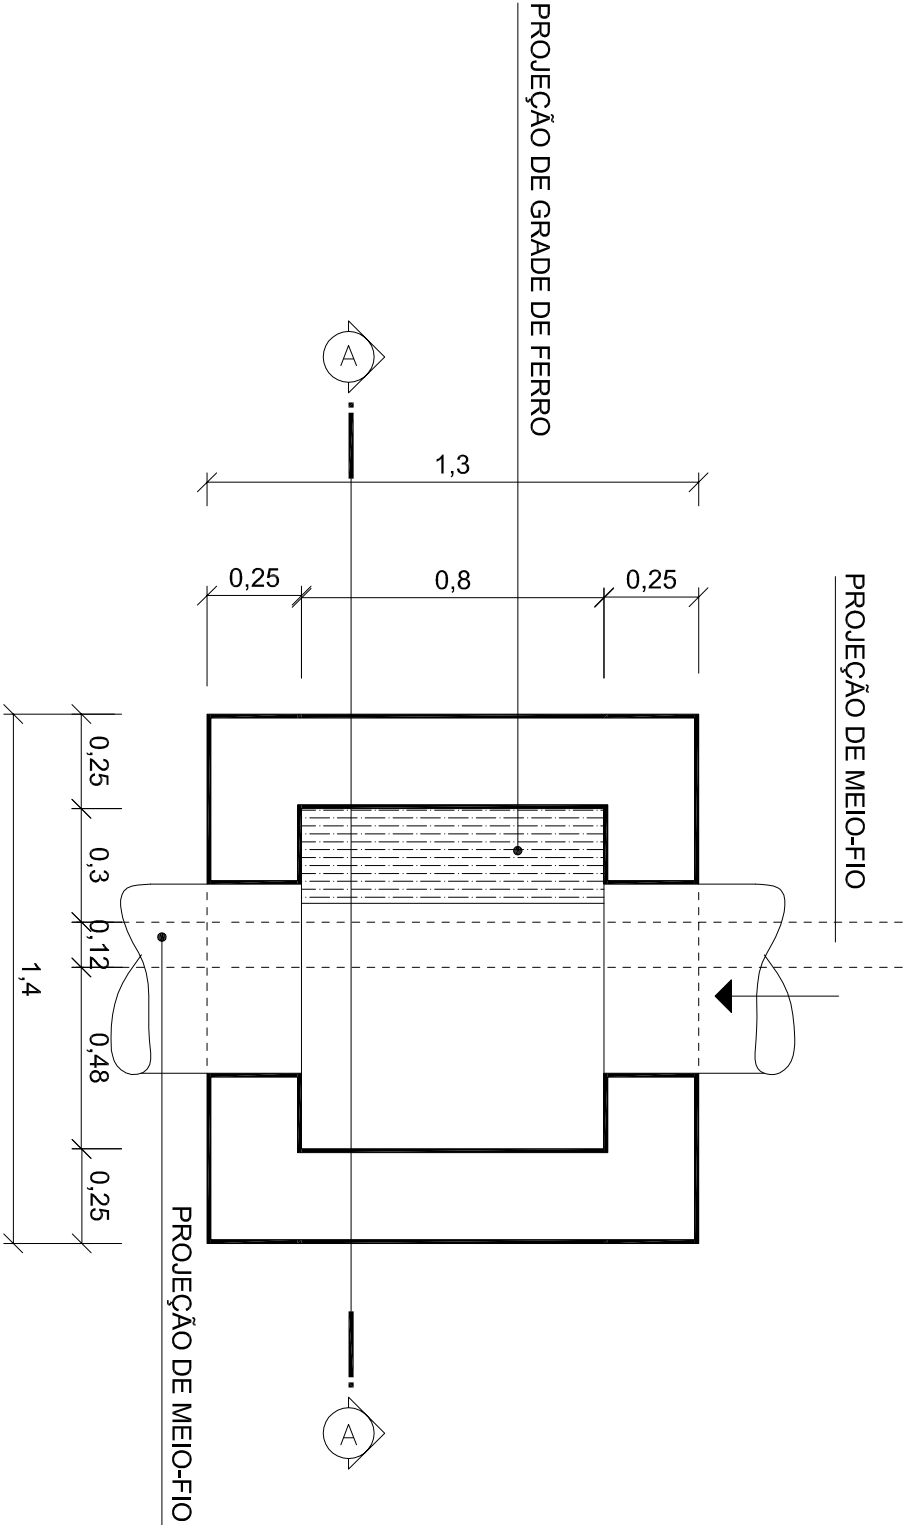


CORTE AA'

esc 1/20

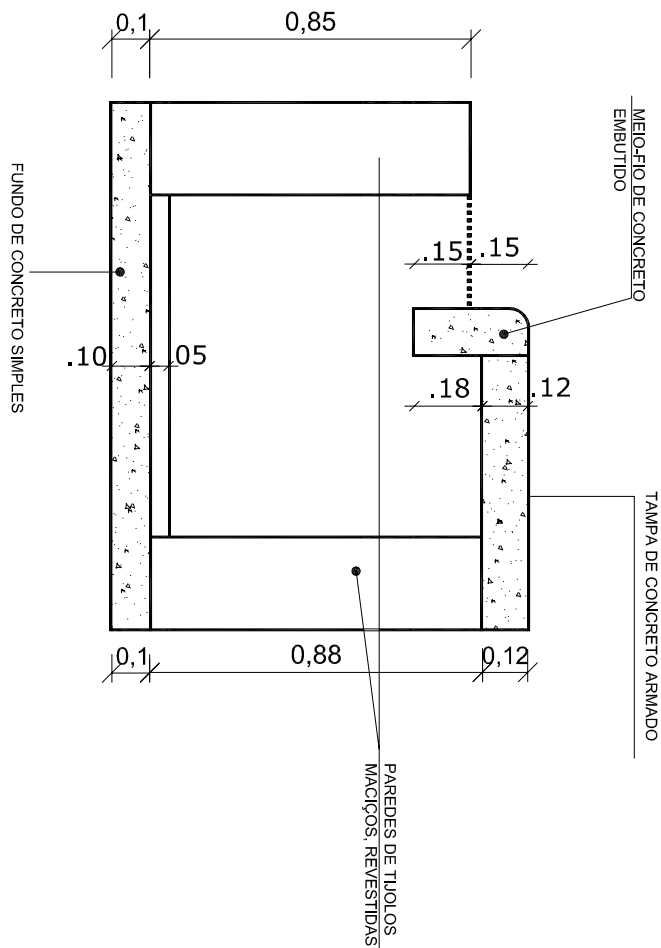

BOCAS DE LOBO
esc 1/20

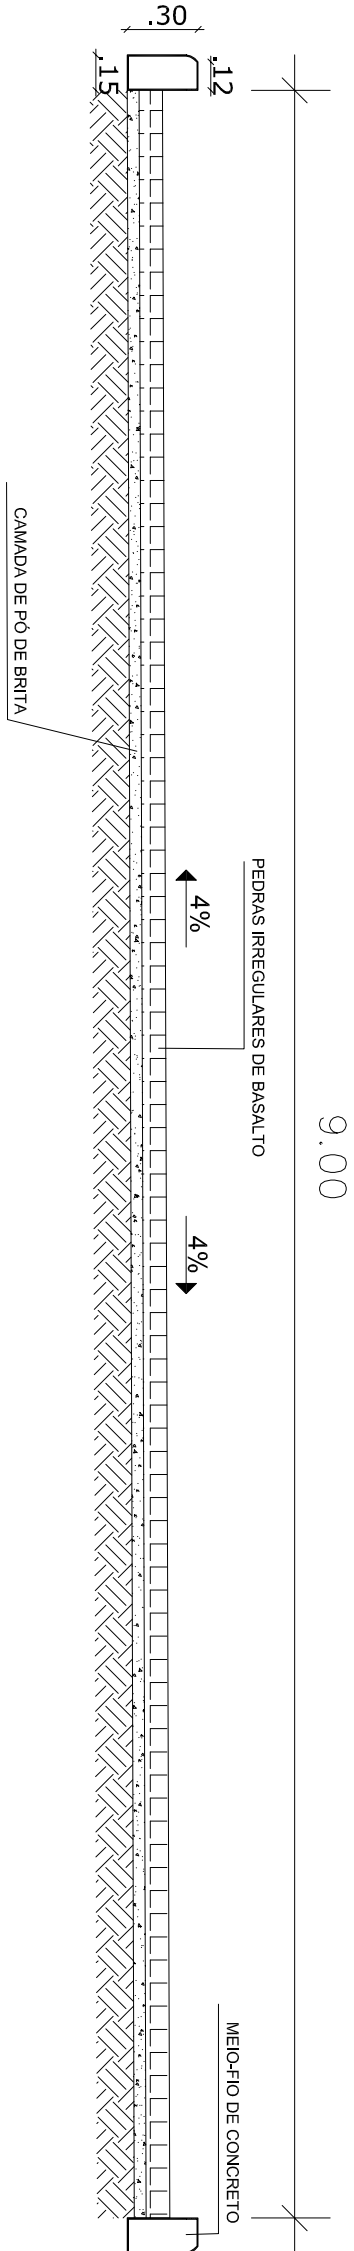

PREFEITURA MUNICIPAL DE PINHAL GRANDE -RS				
Nome/obra : PAVIMENTAÇÃO COM PEDRAS DE BASALTO E DRENAGEM PLUVIAL				
Endereço : Rua 15 de Novembro-Bairro Limeira- Pinhal Grande - RS				
PLANTAS BAIXAS E DETALHES				
ÁREA A PAVIMENTAR: 504,00m² COLOCAÇÃO DE MEIO-FIO: 121,00m				
Prefeito Municipal:				
Luiz Antonio Burin				
Projeto:				
Engenheiro Civil Irineo Trevisan CREA13769-D				
data:	escalas:	área:	prancha:	desenho:
FEVEREIRO/2019	INDICADA	INDICADA	01	Jéssica Jesus