


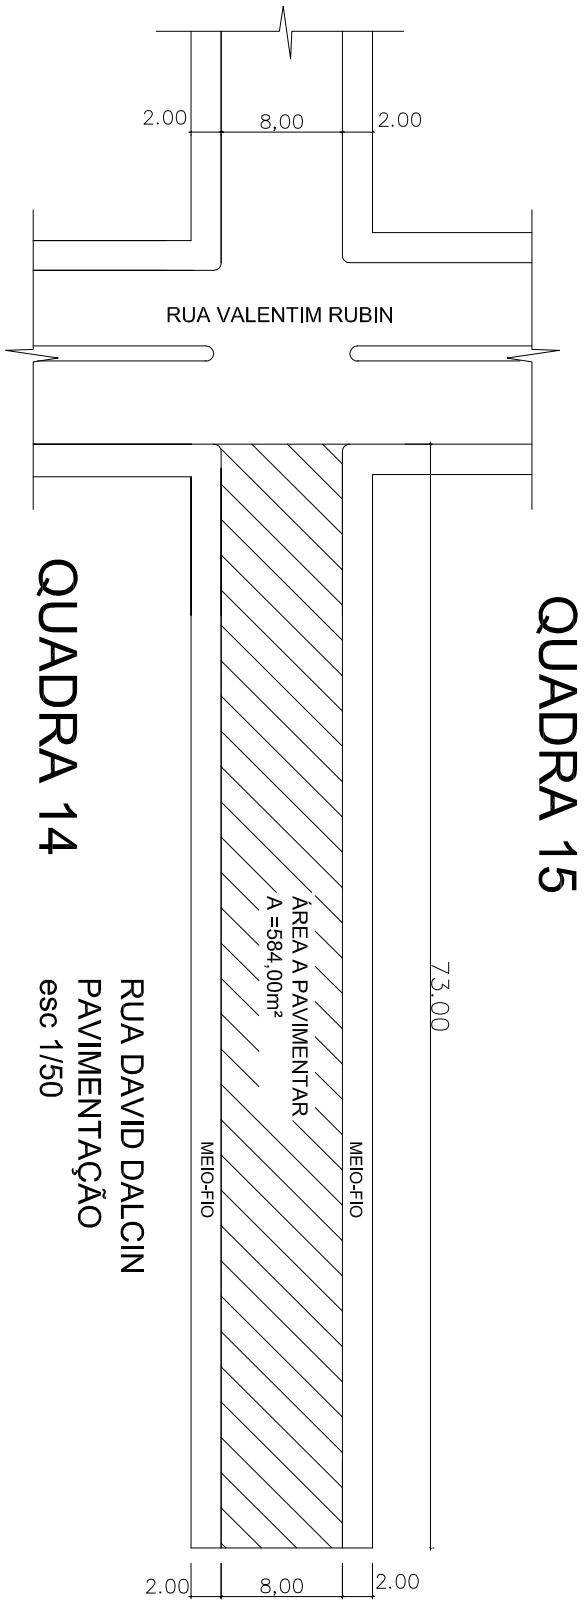

QUADRA 15

ÁREA A PAVIMENTAR
A=584.00m²


MEIO-FIO

RUA VALENTIM RUBIN

RUA DAVID DALCIN

PAVIMENTAÇÃO

esc 1/50

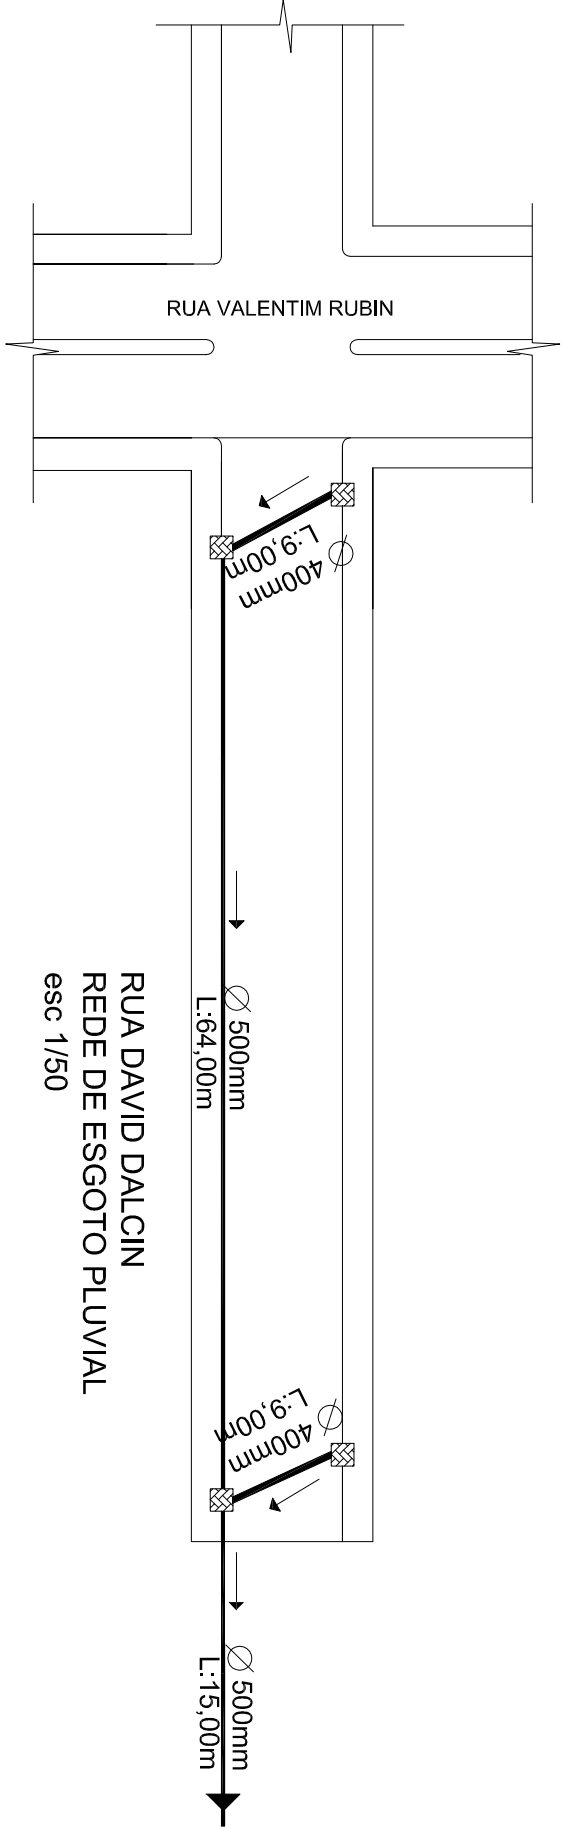

QUADRA 14

ÁREA A PAVIMENTAR
A=584.00m²

MEIO-FIO

RUA VALENTIM RUBIN

RUA DAVID DALCIN


REDE DE ESGOTO PLUVIAL

esc 1/50

LEGENDA:


REDE DE ESGOTO PLUVIAL

BOCA DE LOBO

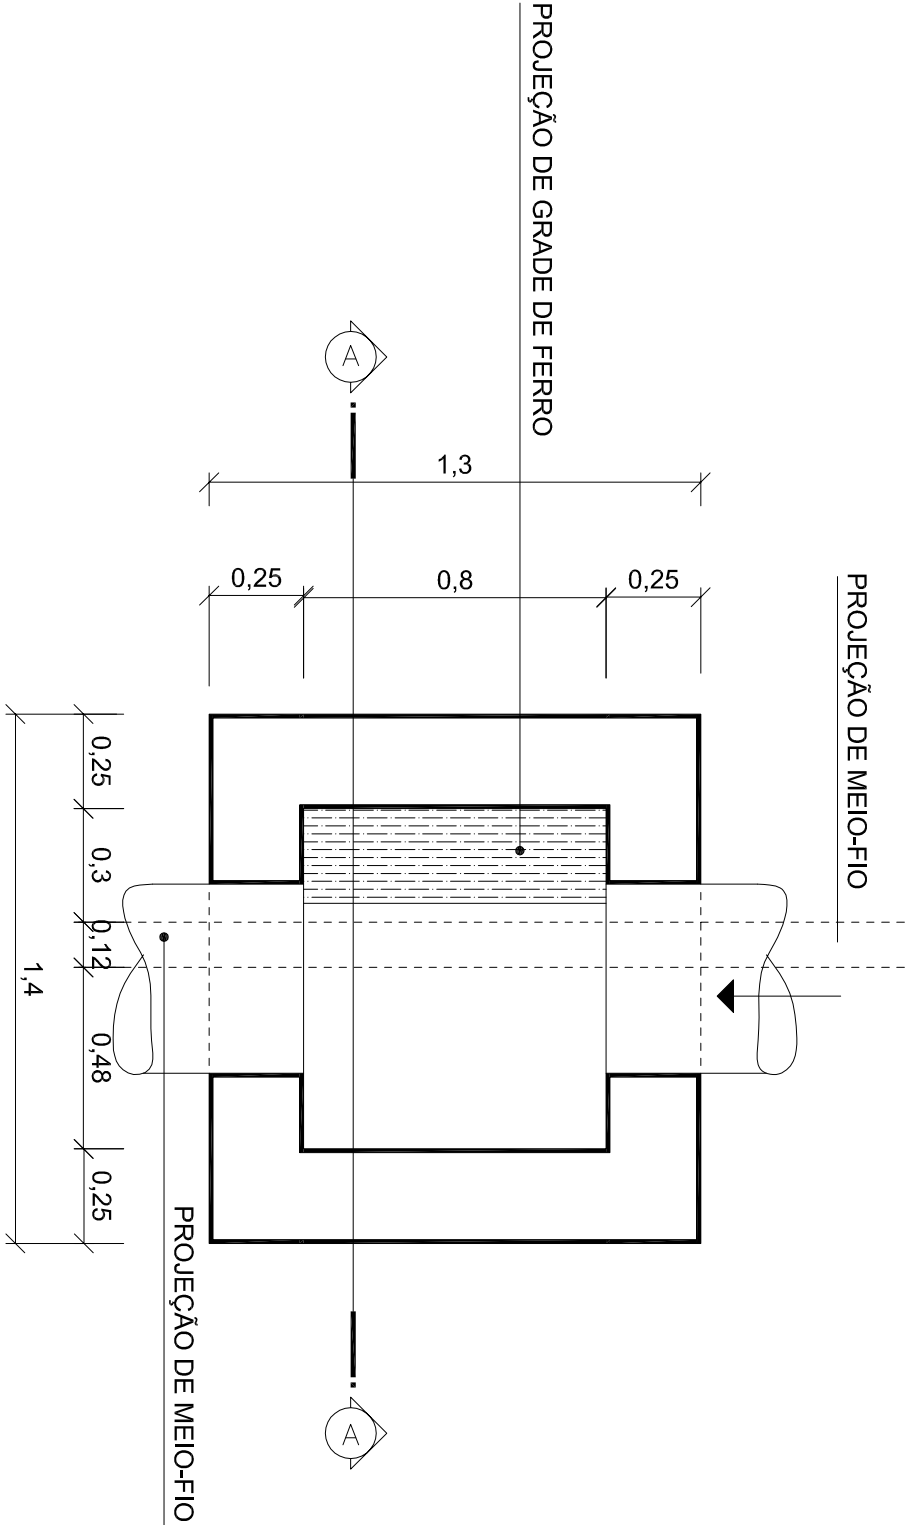


BOCAS DE LOBO

esc 1/20

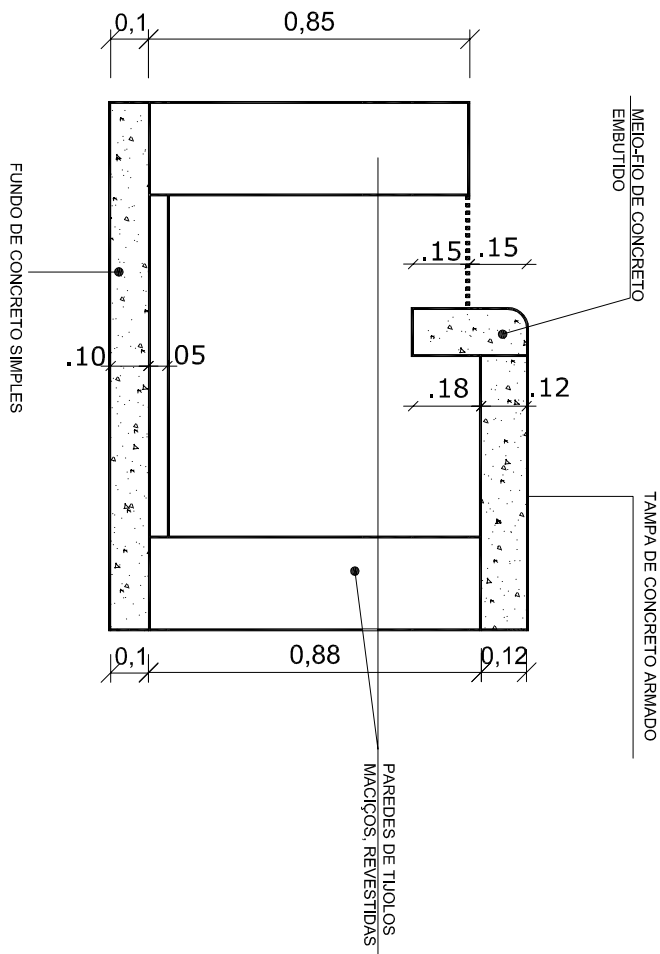

CORTE AA'

esc 1/20

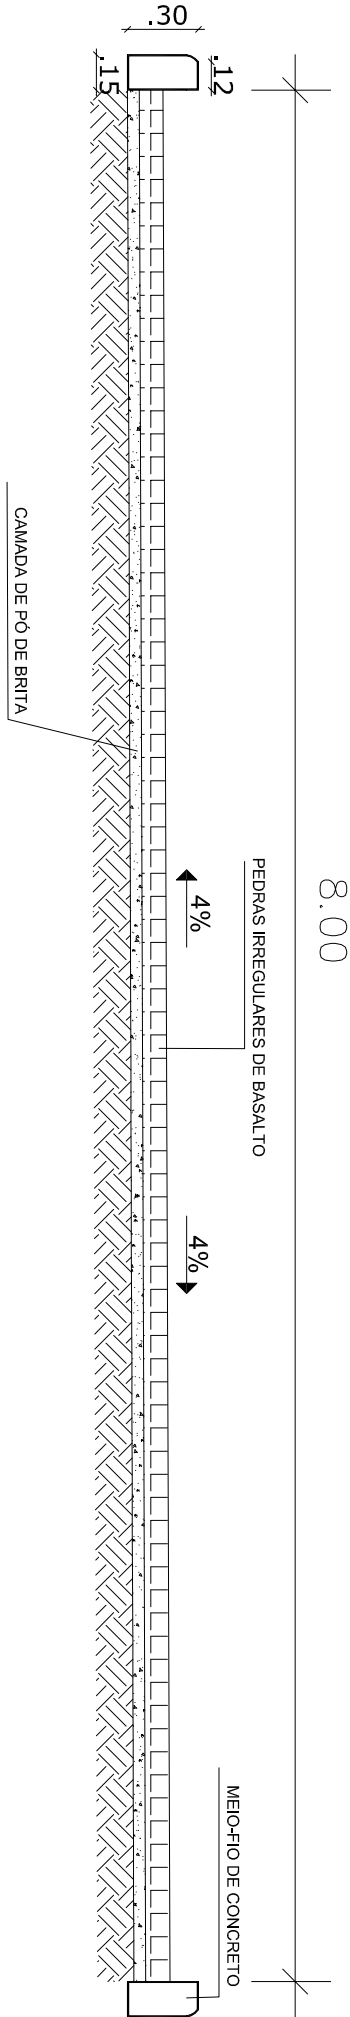

SEÇÃO TRANSVERSAL

sem escala

PREFEITURA MUNICIPAL DE PINHAL GRANDE -RS				
Nome/obra : PAVIMENTAÇÃO COM PEDRAS DE BASALTO E DRENAGEM PLUVIAL				
Endereço : Rua David Dalcin - Bairro Limeira- Pinhal Grande - RS				
PLANTAS BAIXAS E DETALHES				
ÁREA A PAVIMENTAR: 584,00m² COLOCAÇÃO DE MEIO-FIO: 154,00m				
Prefeito Municipal:				
Luiz Antonio Burin				
Projeto:				
Engenheiro Civil Irineo Trevisan CREA13769-D				
data:	escalas:	área:	prancha:	desenho:
FEVEREIRO/2019	INDICADA	INDICADA	01	Jéssica Jesus