
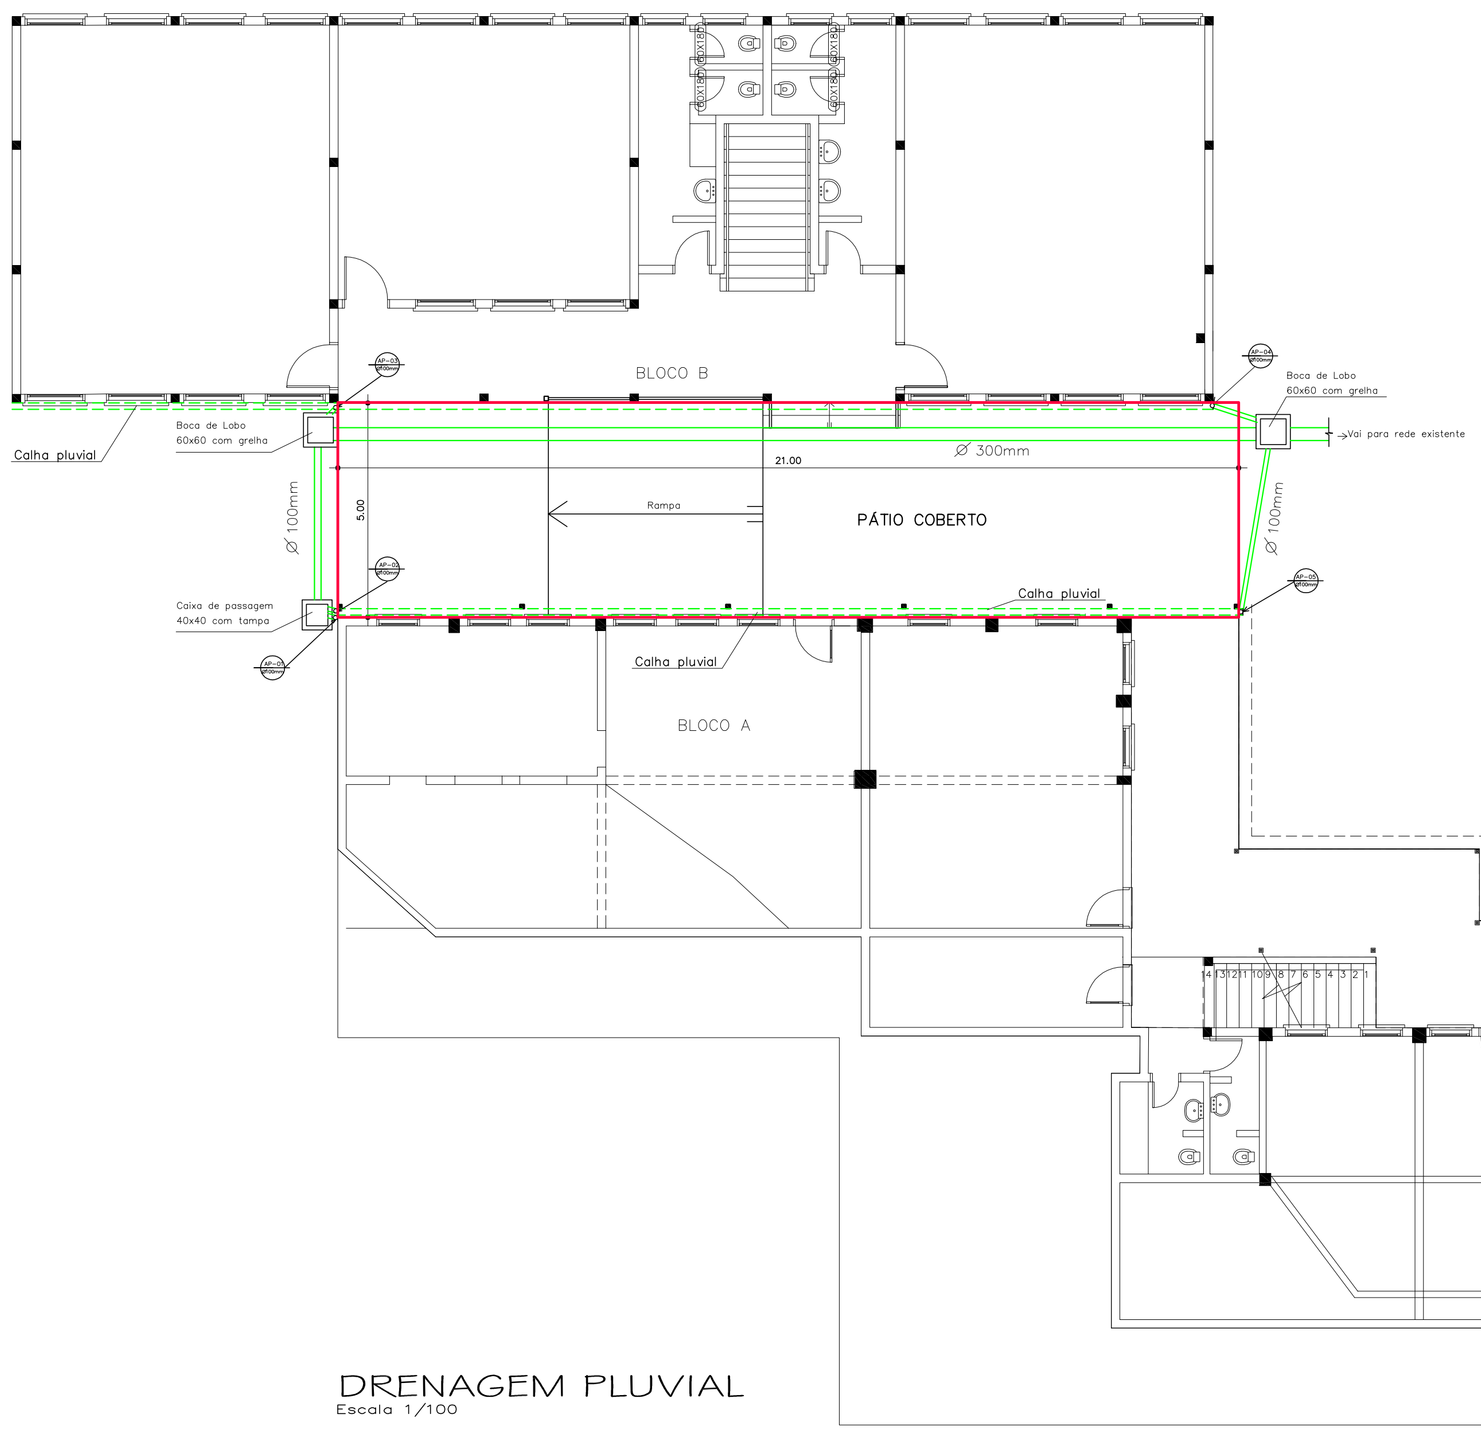


DRENAGEM PLUVIAL
Escala 1/100

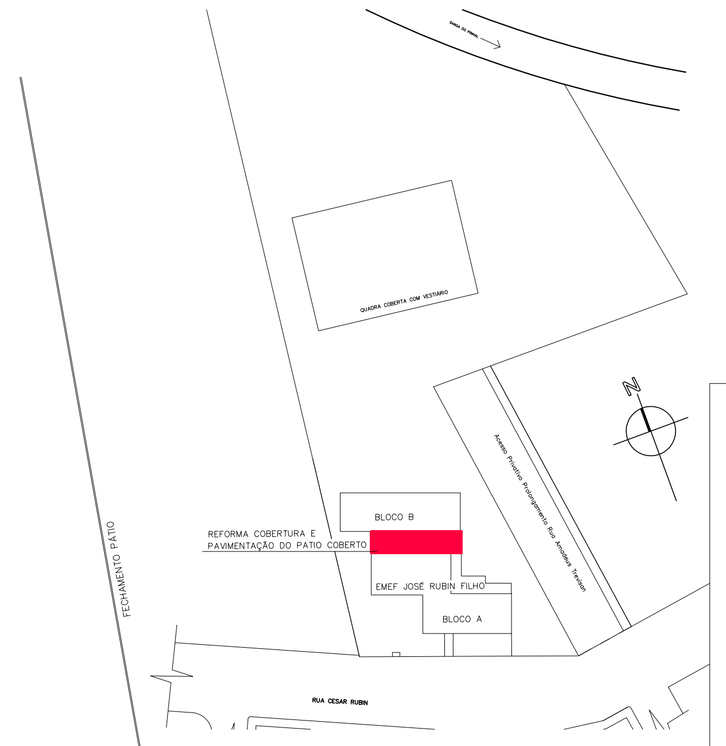

LOCAÇÃO DA OBRA NO TERRENO
Escala 1/1000

PREFEITURA MUNICIPAL DE PINHAL GRANDE
EMEF JOSÉ RUBIN FILHO

obra : REFORMA DA COBERTURA E PAVIMENTAÇÃO DO PÁTIO COBERTO E DO CERCAMENTO DO LOTE

endereço : Rua Cezar Rubin, Bairro São José - Pinhal Grande - RS

Projeto Drenagem Pluvial no Pátio Coberto

Prefeito Municipal

LUIZ ANTONIO BURIN

Projeto:

Eng. Civil RAFAEL LIBERALESSO CREA RS 209317

data	escala	prancha	desenho
dez/2017	indicada	05	Ana Paula