
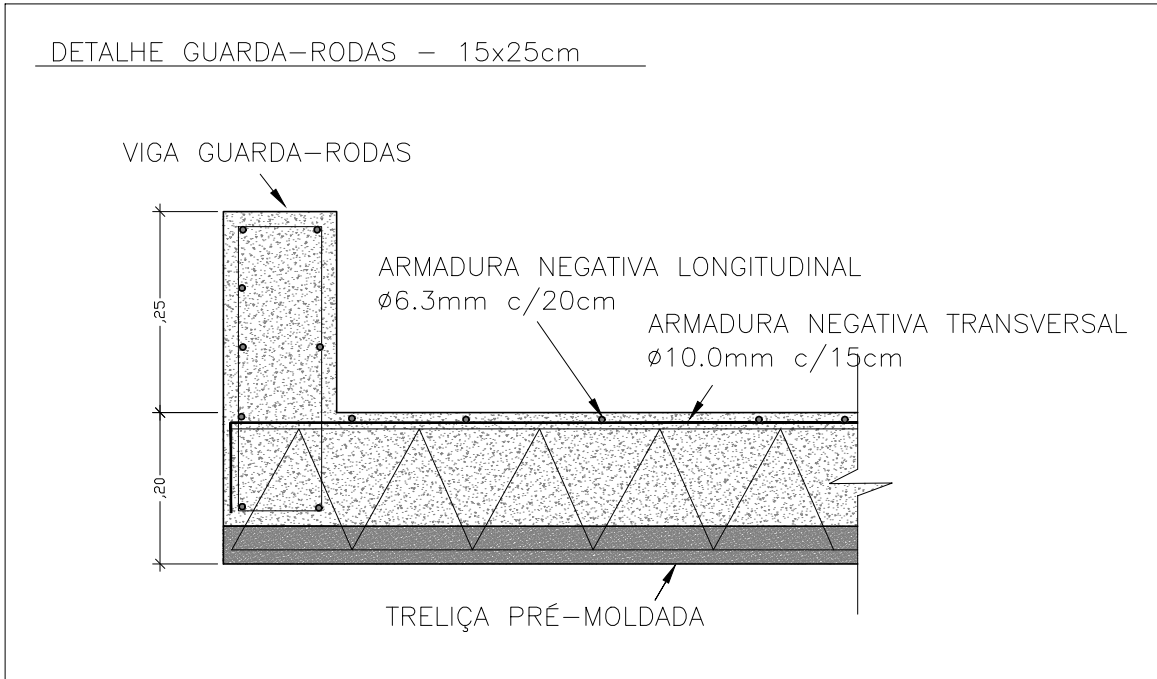
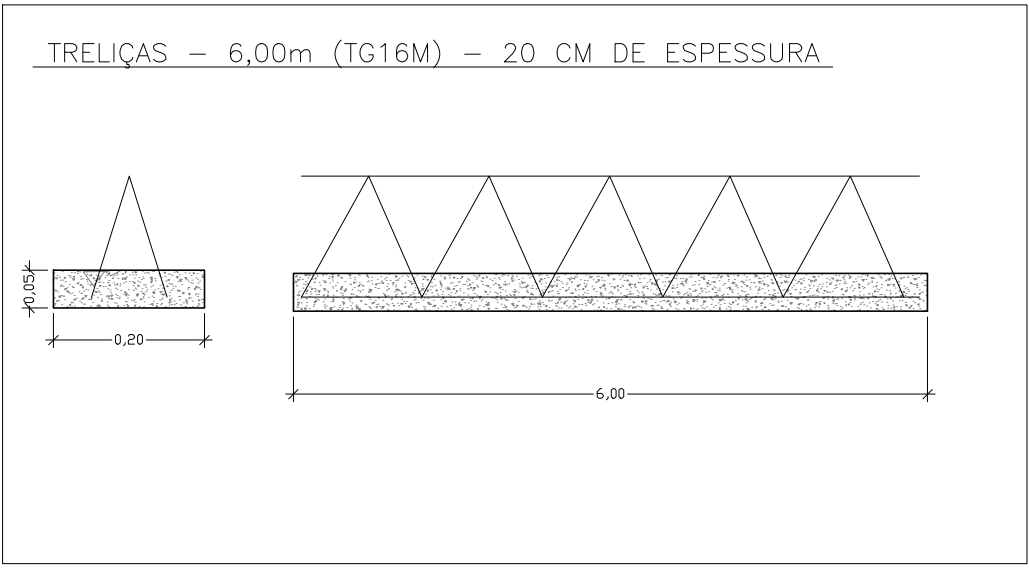
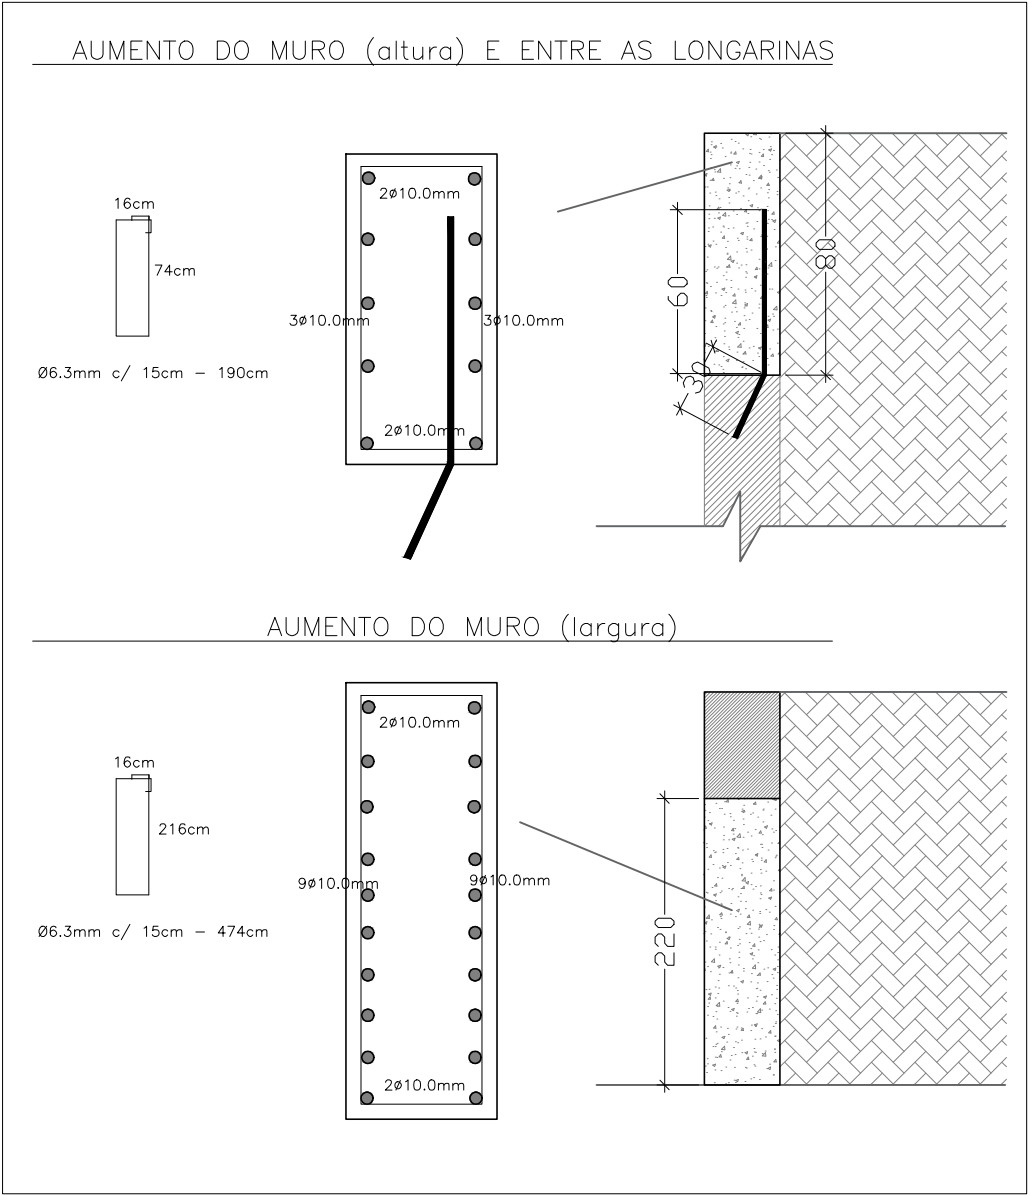
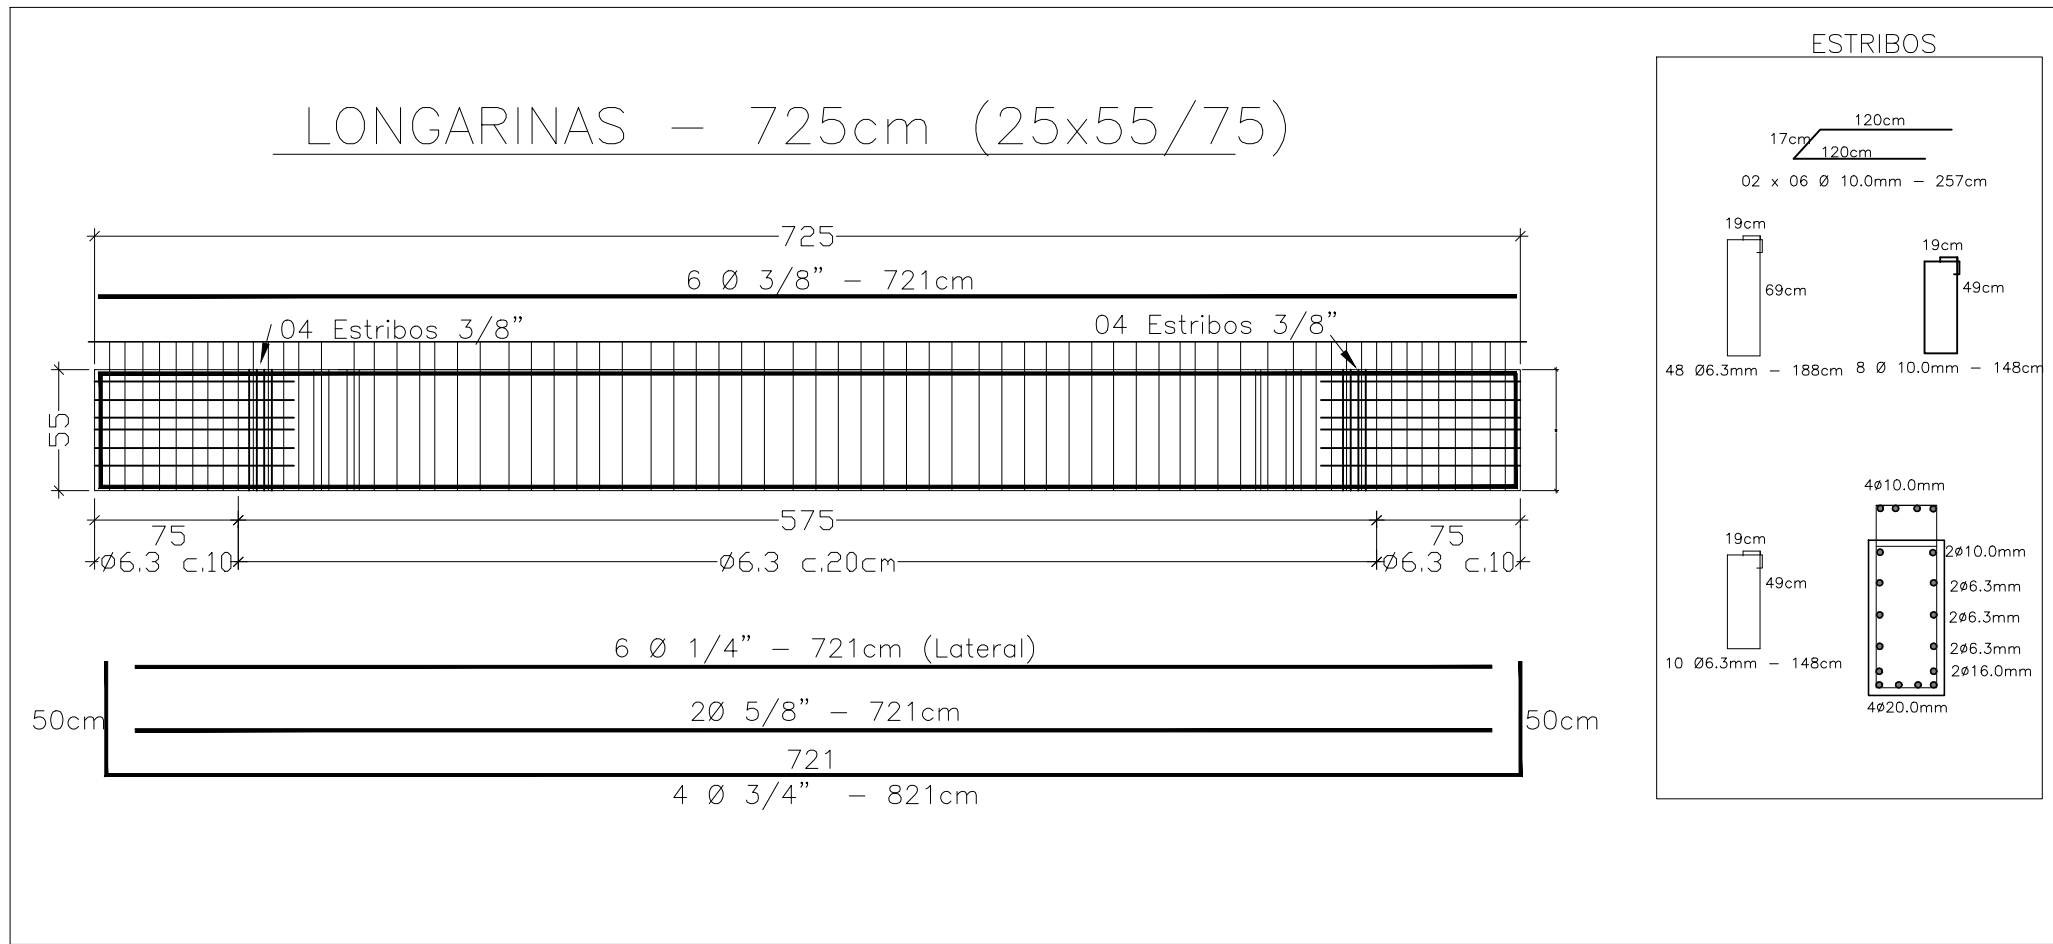


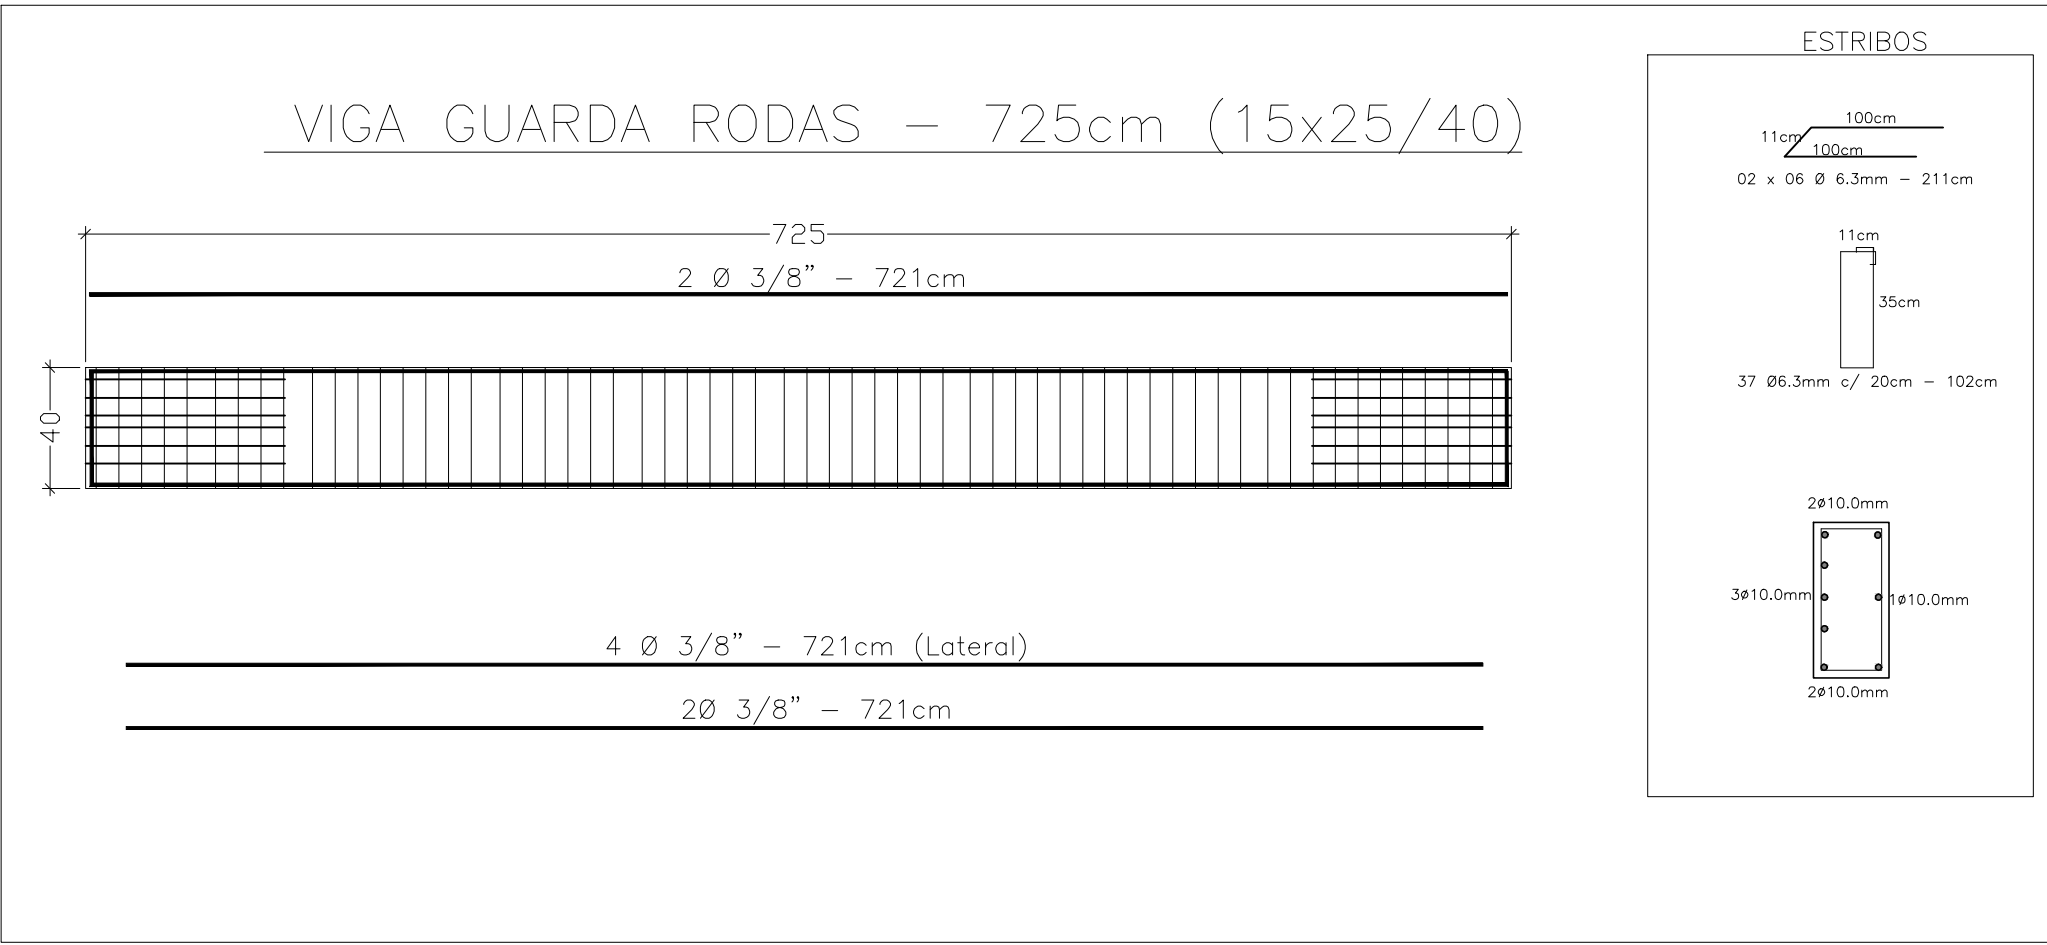

NÚMERO	REVISÃO	DATA	RESP.

GILVANO DAL ONGARO
ENGENHEIRO CIVIL
CREA 1719.23
FONE: (55)996051205
RUA ALBERTO PASQUALINI, 676, APTº 401, FAXINAL DO SOTURNO-RS

PROPRIETÁRIO	PREFEITURA MUNICIPAL DE PINHAL GRANDE		
ENDEREÇO	PONTE SOBRE ARROIO JAGUATIRICA		
PROJETO	PROJETO ARQUITETÔNICO - DETALHAMENTOS DA ESTRUTURA		
ENG. CIVIL GILVANO DAL ONGARO - RESPONSÁVEL TÉCNICO CREA-RS: 171923		ÁREA	10/09/2019 DATA
PREFEITURA MUNICIPAL DE PINHAL GRANDE - PROPRIETÁRIO		ESCALA	04/04 PRANCHA