




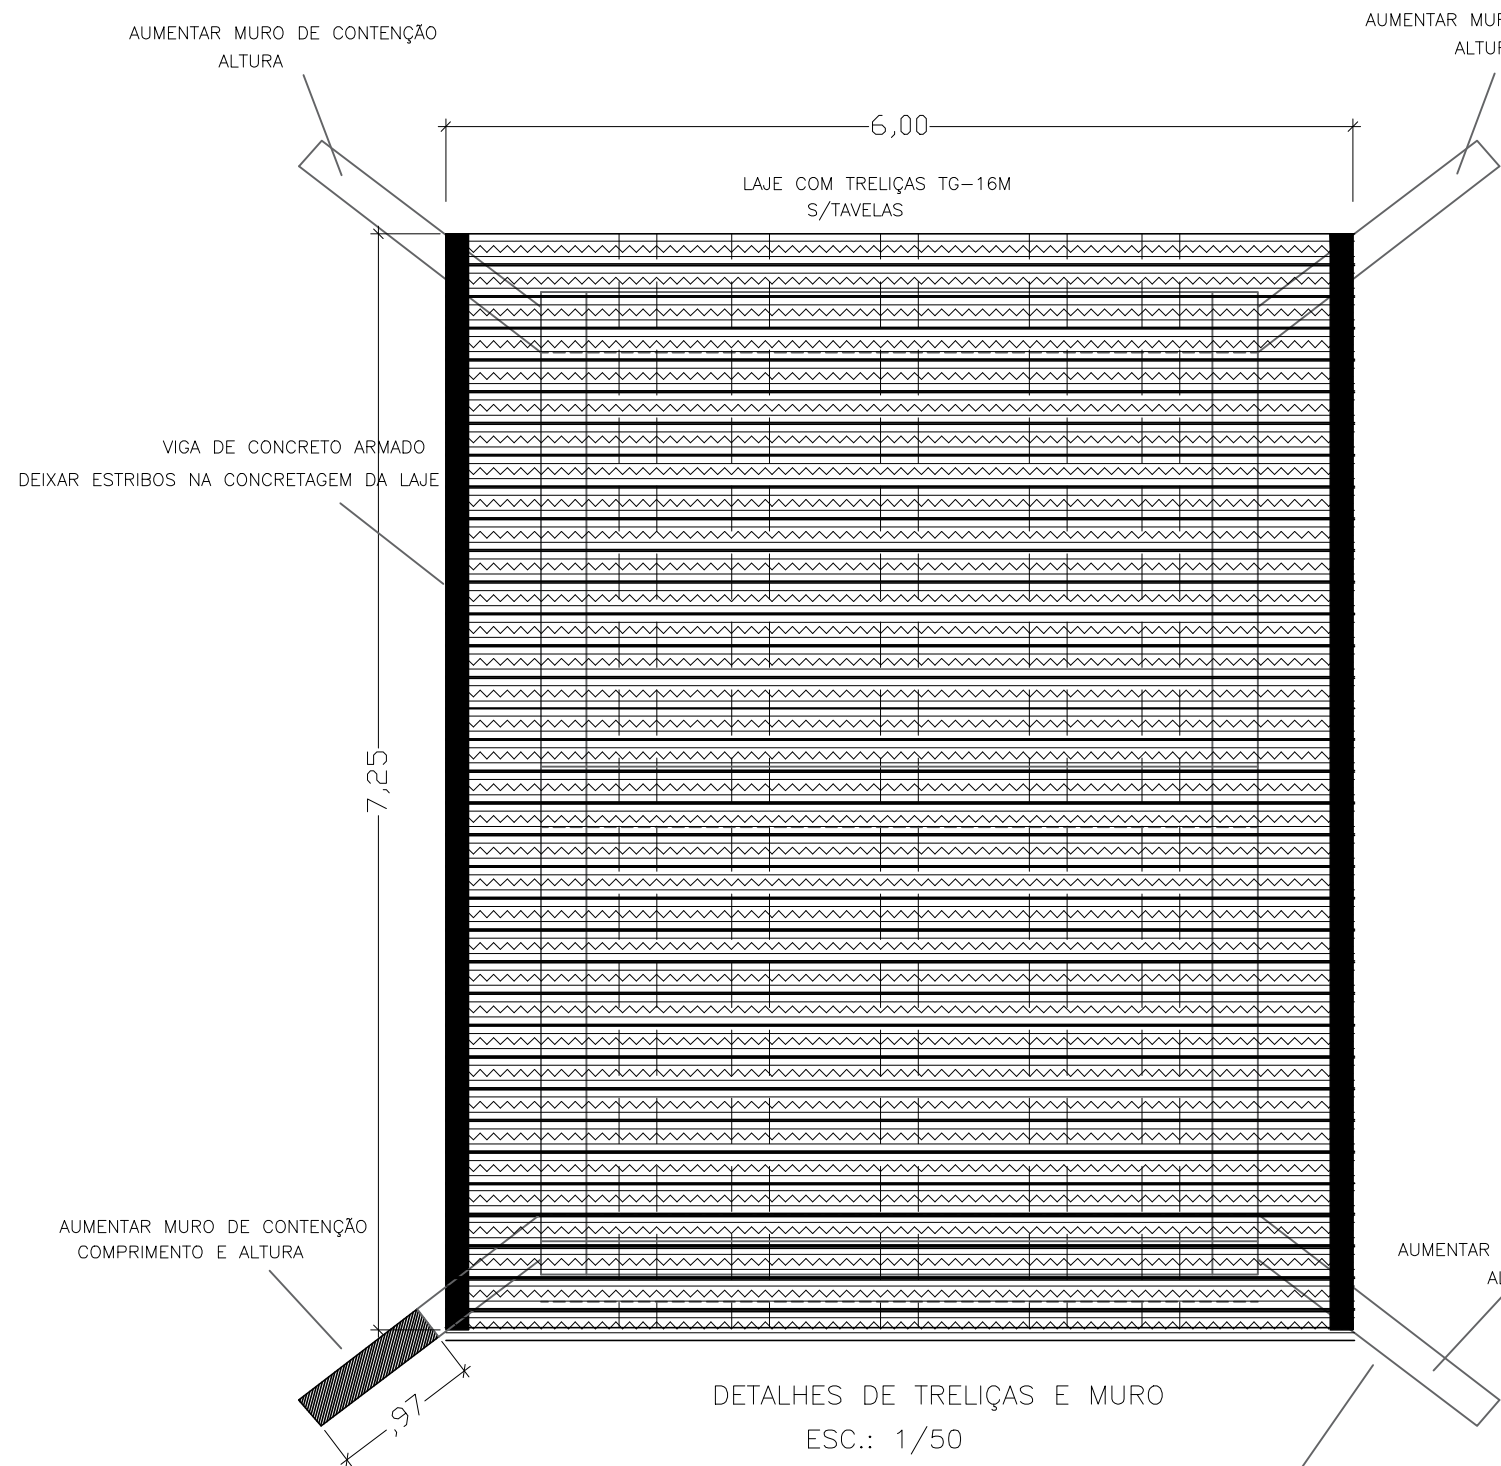


DETALHES DE TRELIÇAS E MURO
ESC.: 1/50

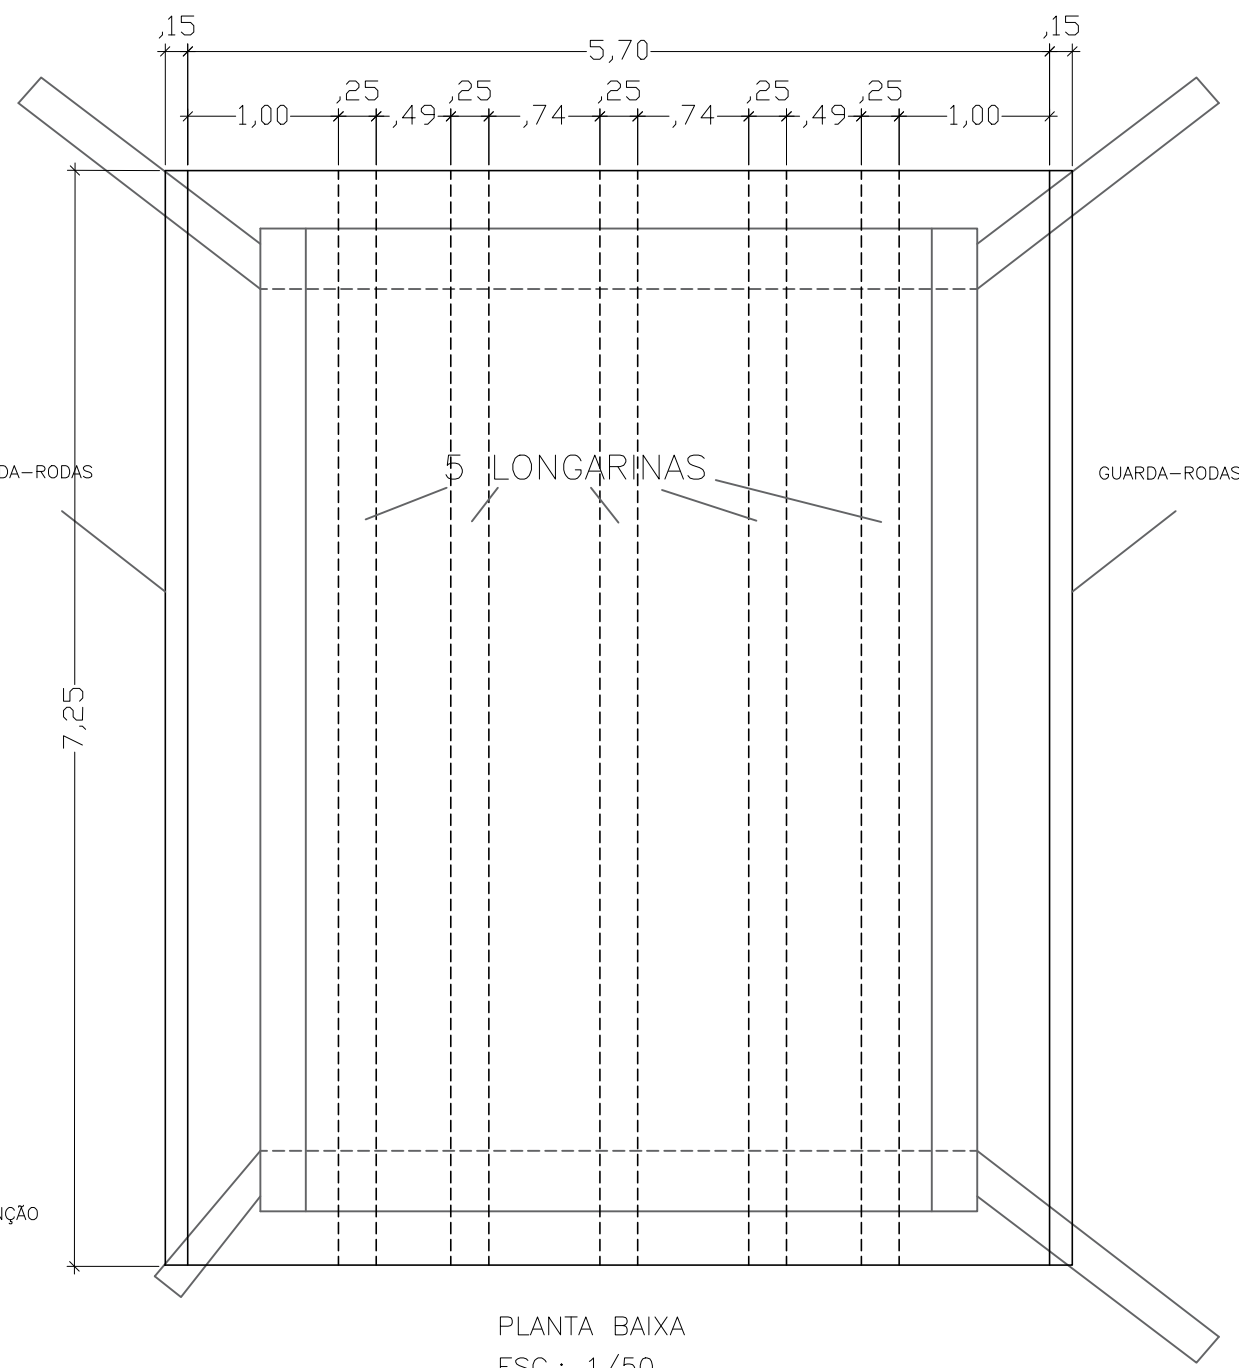

PLANTA BAIXA
ESC.: 1/50

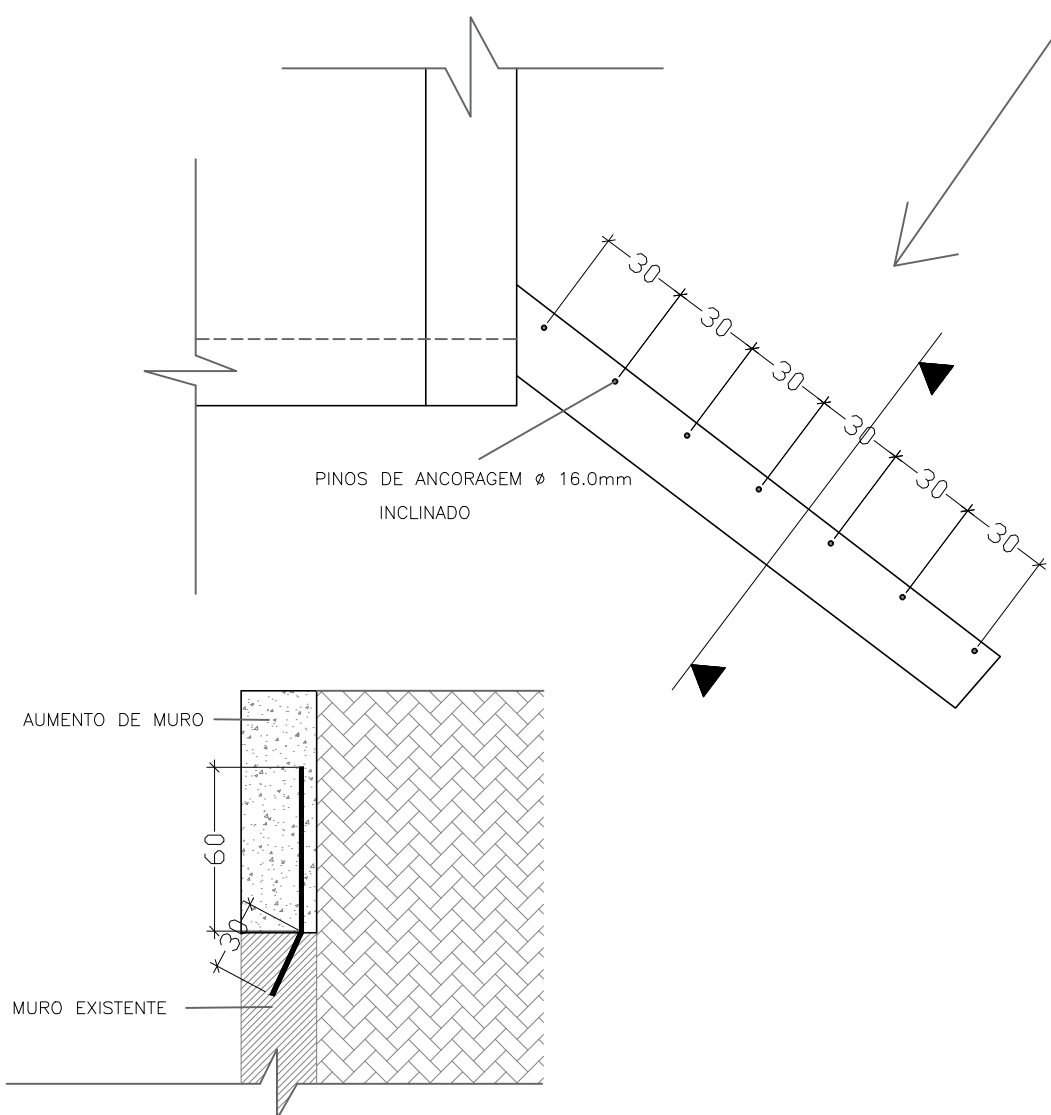

DETALHE DE ANCORAGEM DO MURO
ESC.: 1/25

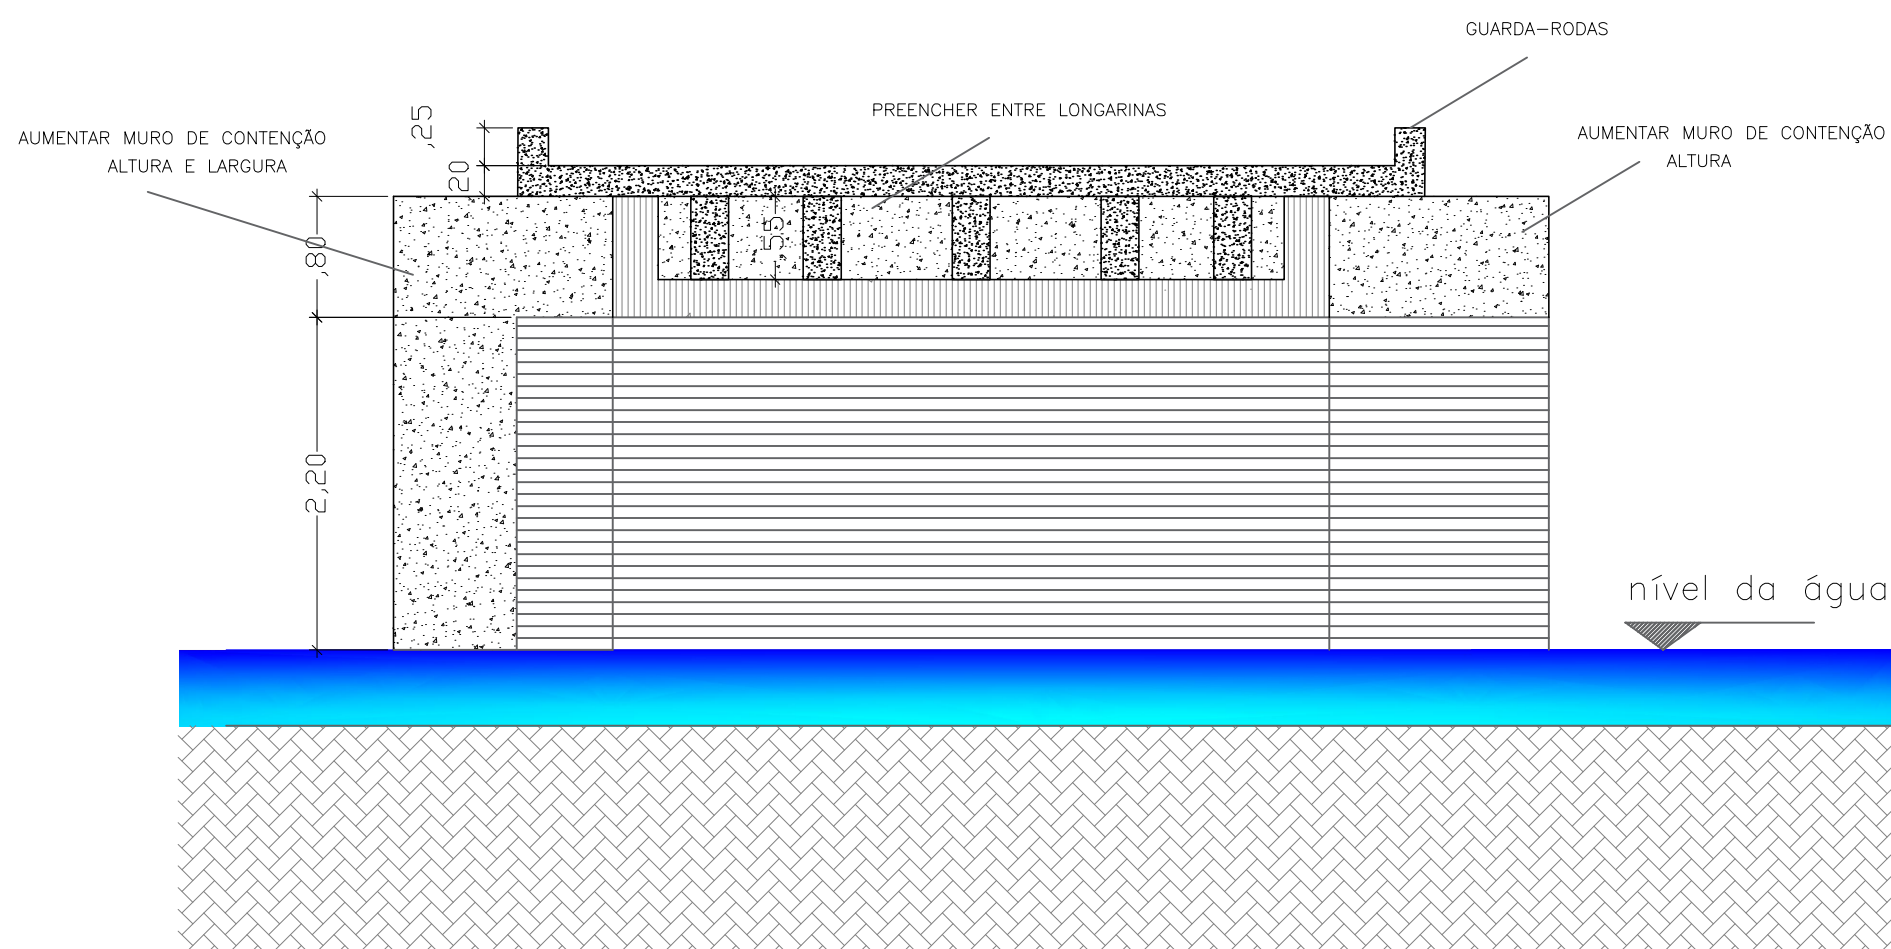

CORTE ESQUEMÁTICO
ESC.: 1/50

NÚMERO	REVISÃO	DATA	RESP.

GILVANO DAL ONGARO
ENGENHEIRO CIVIL
CREA 171923-RS

FONE: (55)996051205
RUA ALBERTO PASQUALINI, 676, APTº 401, FAXINAL DO SOTURNO-RS

PROPRIETÁRIO	PREFEITURA MUNICIPAL DE PINHAL GRANDE		
ENDEREÇO	PONTE SOBRE ARROIO JAGUATIRICA		
PROJETO	PROJETO ARQUITETÔNICO - PROPOSTA - PLANTA BAIXA, CORTES E DETALHES		
ENG. CIVIL GILVANO DAL ONGARO - RESPONSÁVEL TÉCNICO CREA-RS: 171923	ÁREA	10/09/2019	DATA
PREFEITURA MUNICIPAL DE PINHAL GRANDE - PROPRIETÁRIO	1/50	ESCALA	03/04
			PRANCHA