

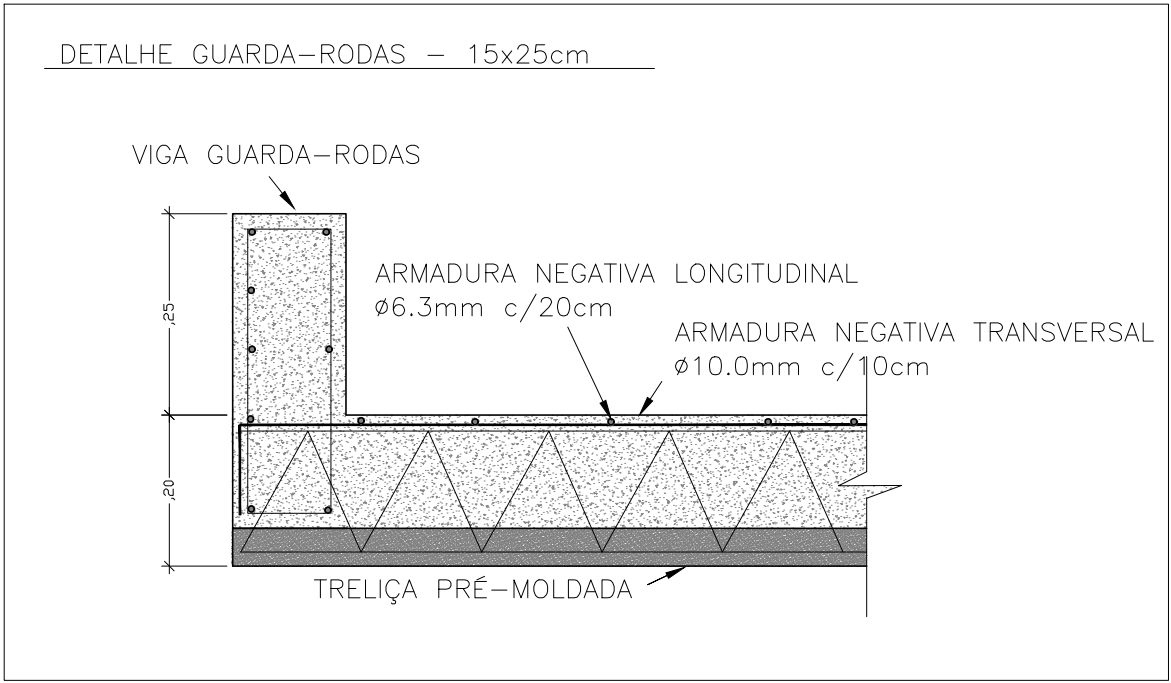
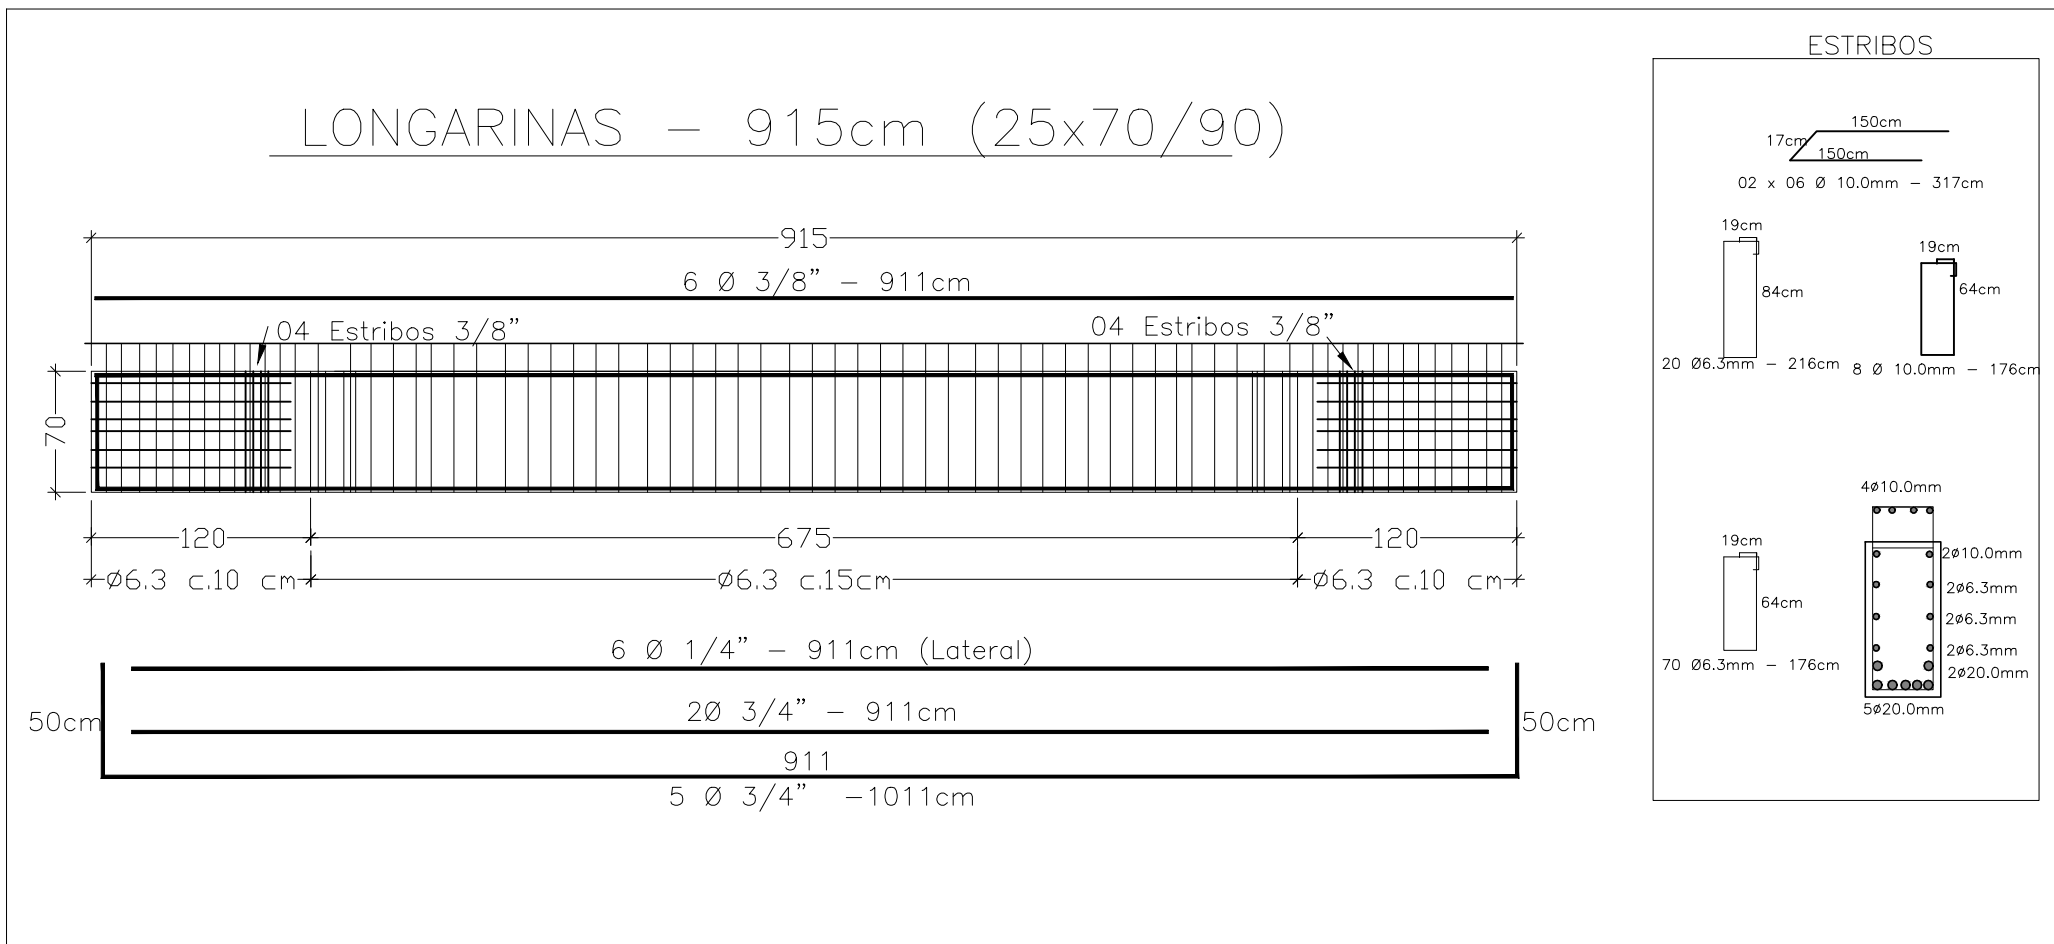
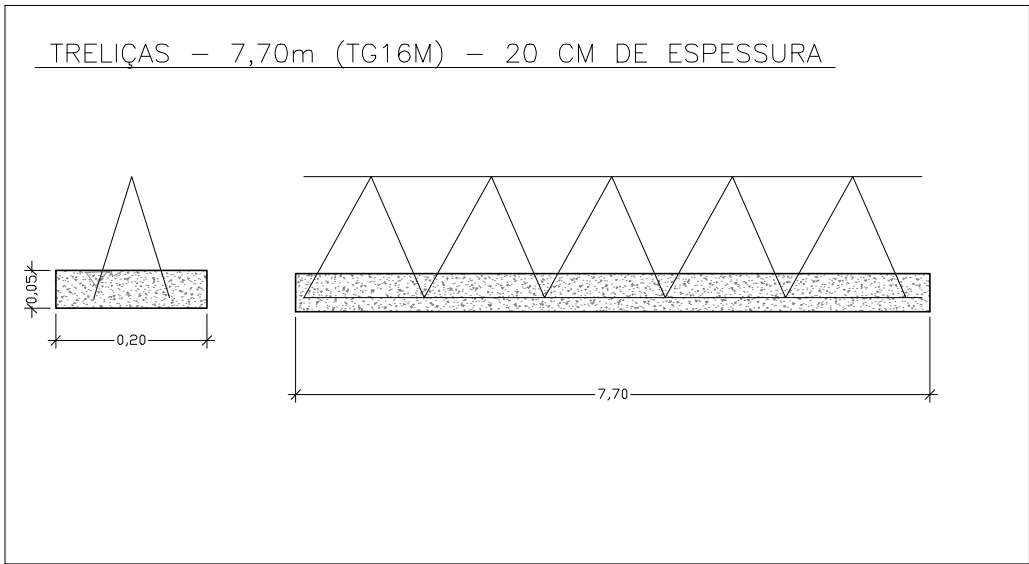
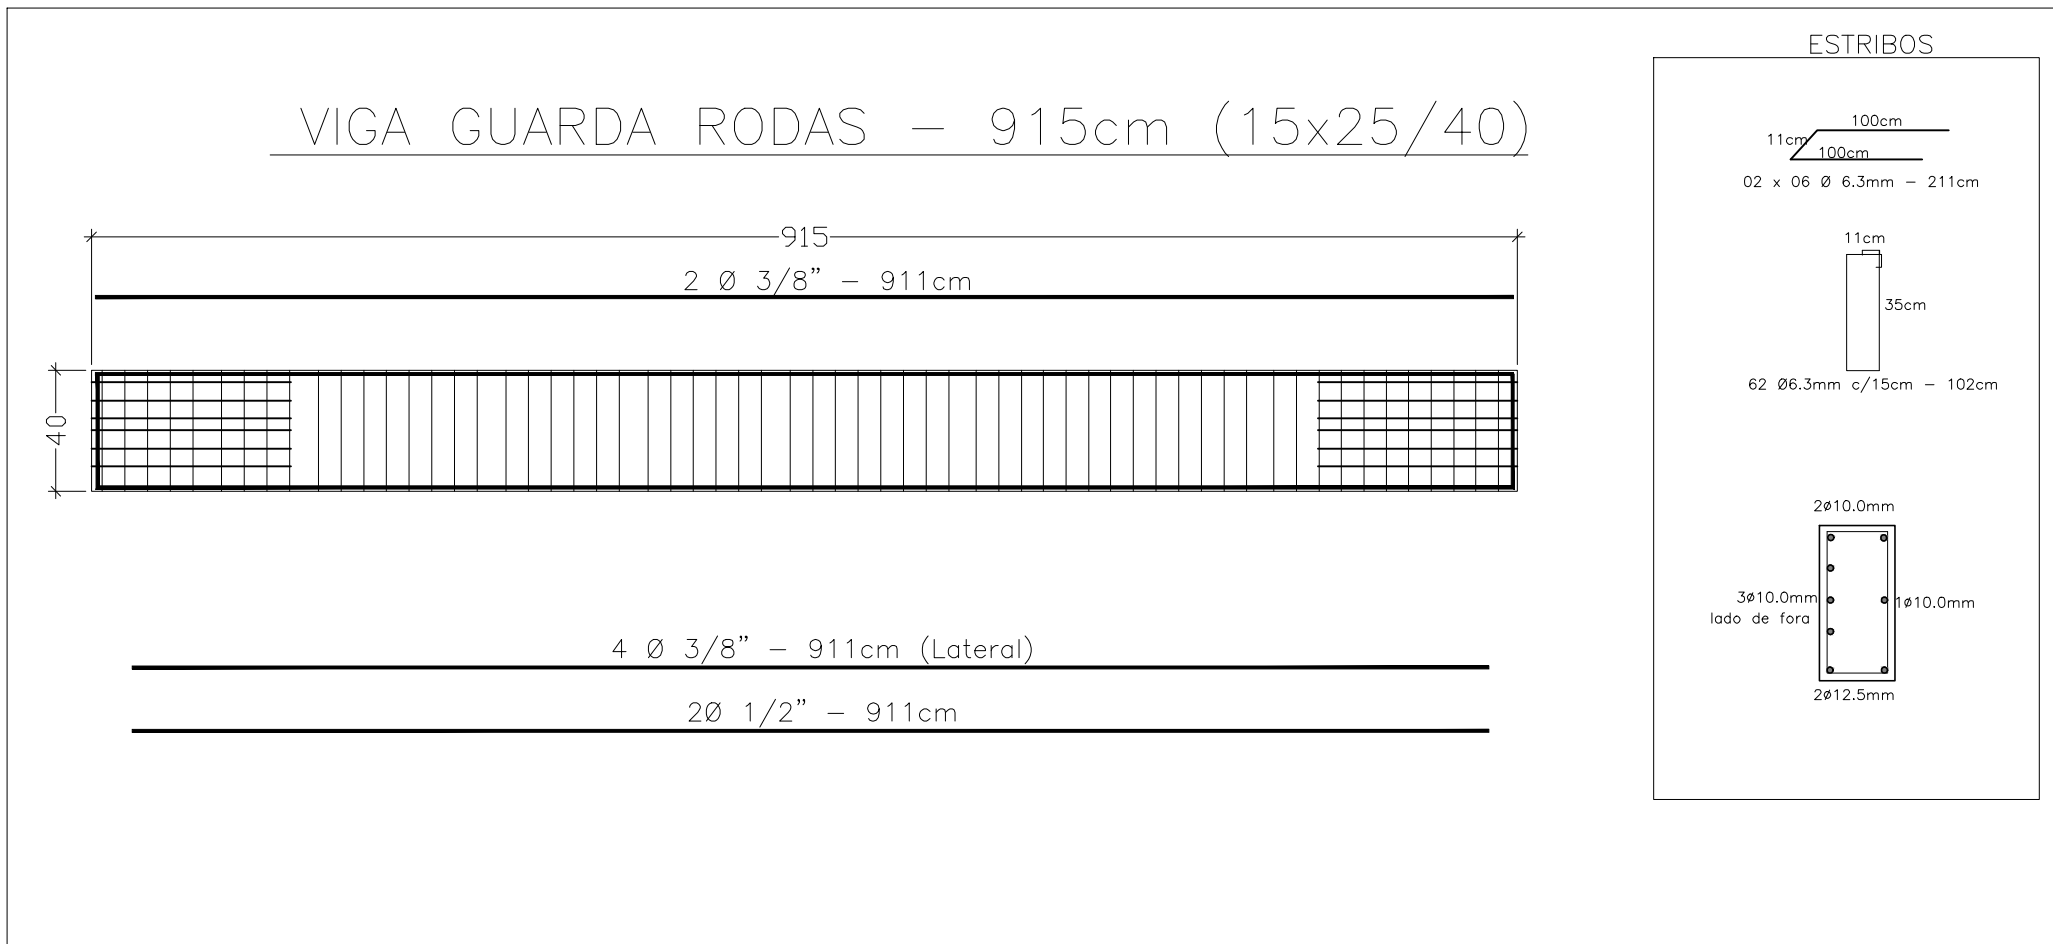


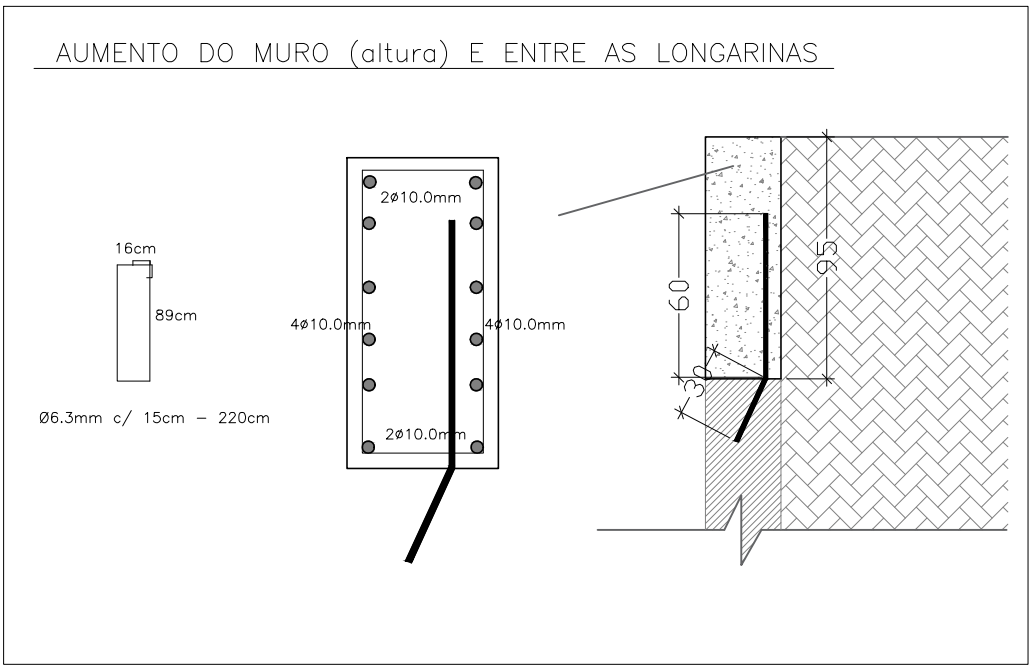

NÚMERO	REVISÃO	DATA	RESP.

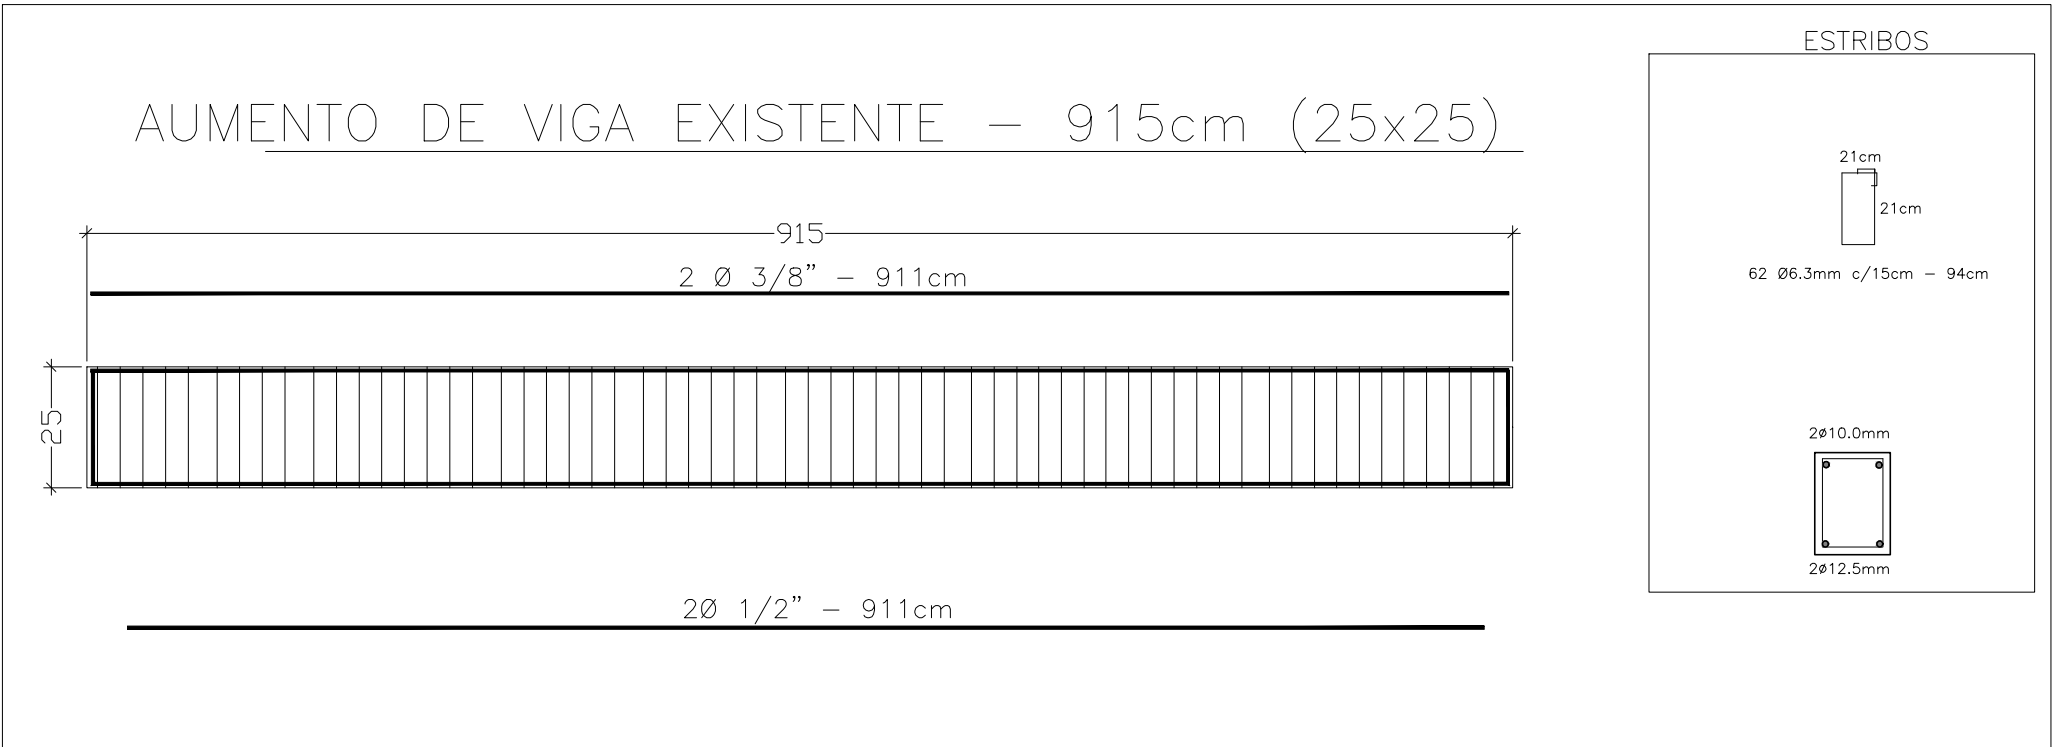

GILVANO DAL ONGARO
ENGENHEIRO CIVIL
CREA-RS 17.19.88

FONE: (55)996051205
RUA ALBERTO PASQUALINI, 676, APTº 401, FAXINAL DO SOTURNO-RS

PROPRIETÁRIO	PREFEITURA MUNICIPAL DE PINHAL GRANDE
ENDEREÇO	PONTE SOBRE ARROIO LAJEADO LIMEIRA
PROJETO	PROJETO ARQUITETÔNICO - DETALHAMENTOS DA ESTRUTURA
ENG. CIVIL GILVANO DAL ONGARO - RESPONSÁVEL TÉCNICO CREA-RS: 171923	ÁREA 10/09/2019 DATA
PREFEITURA MUNICIPAL DE PINHAL GRANDE - PROPRIETÁRIO	ESCALA 04/04 PRANCHA