


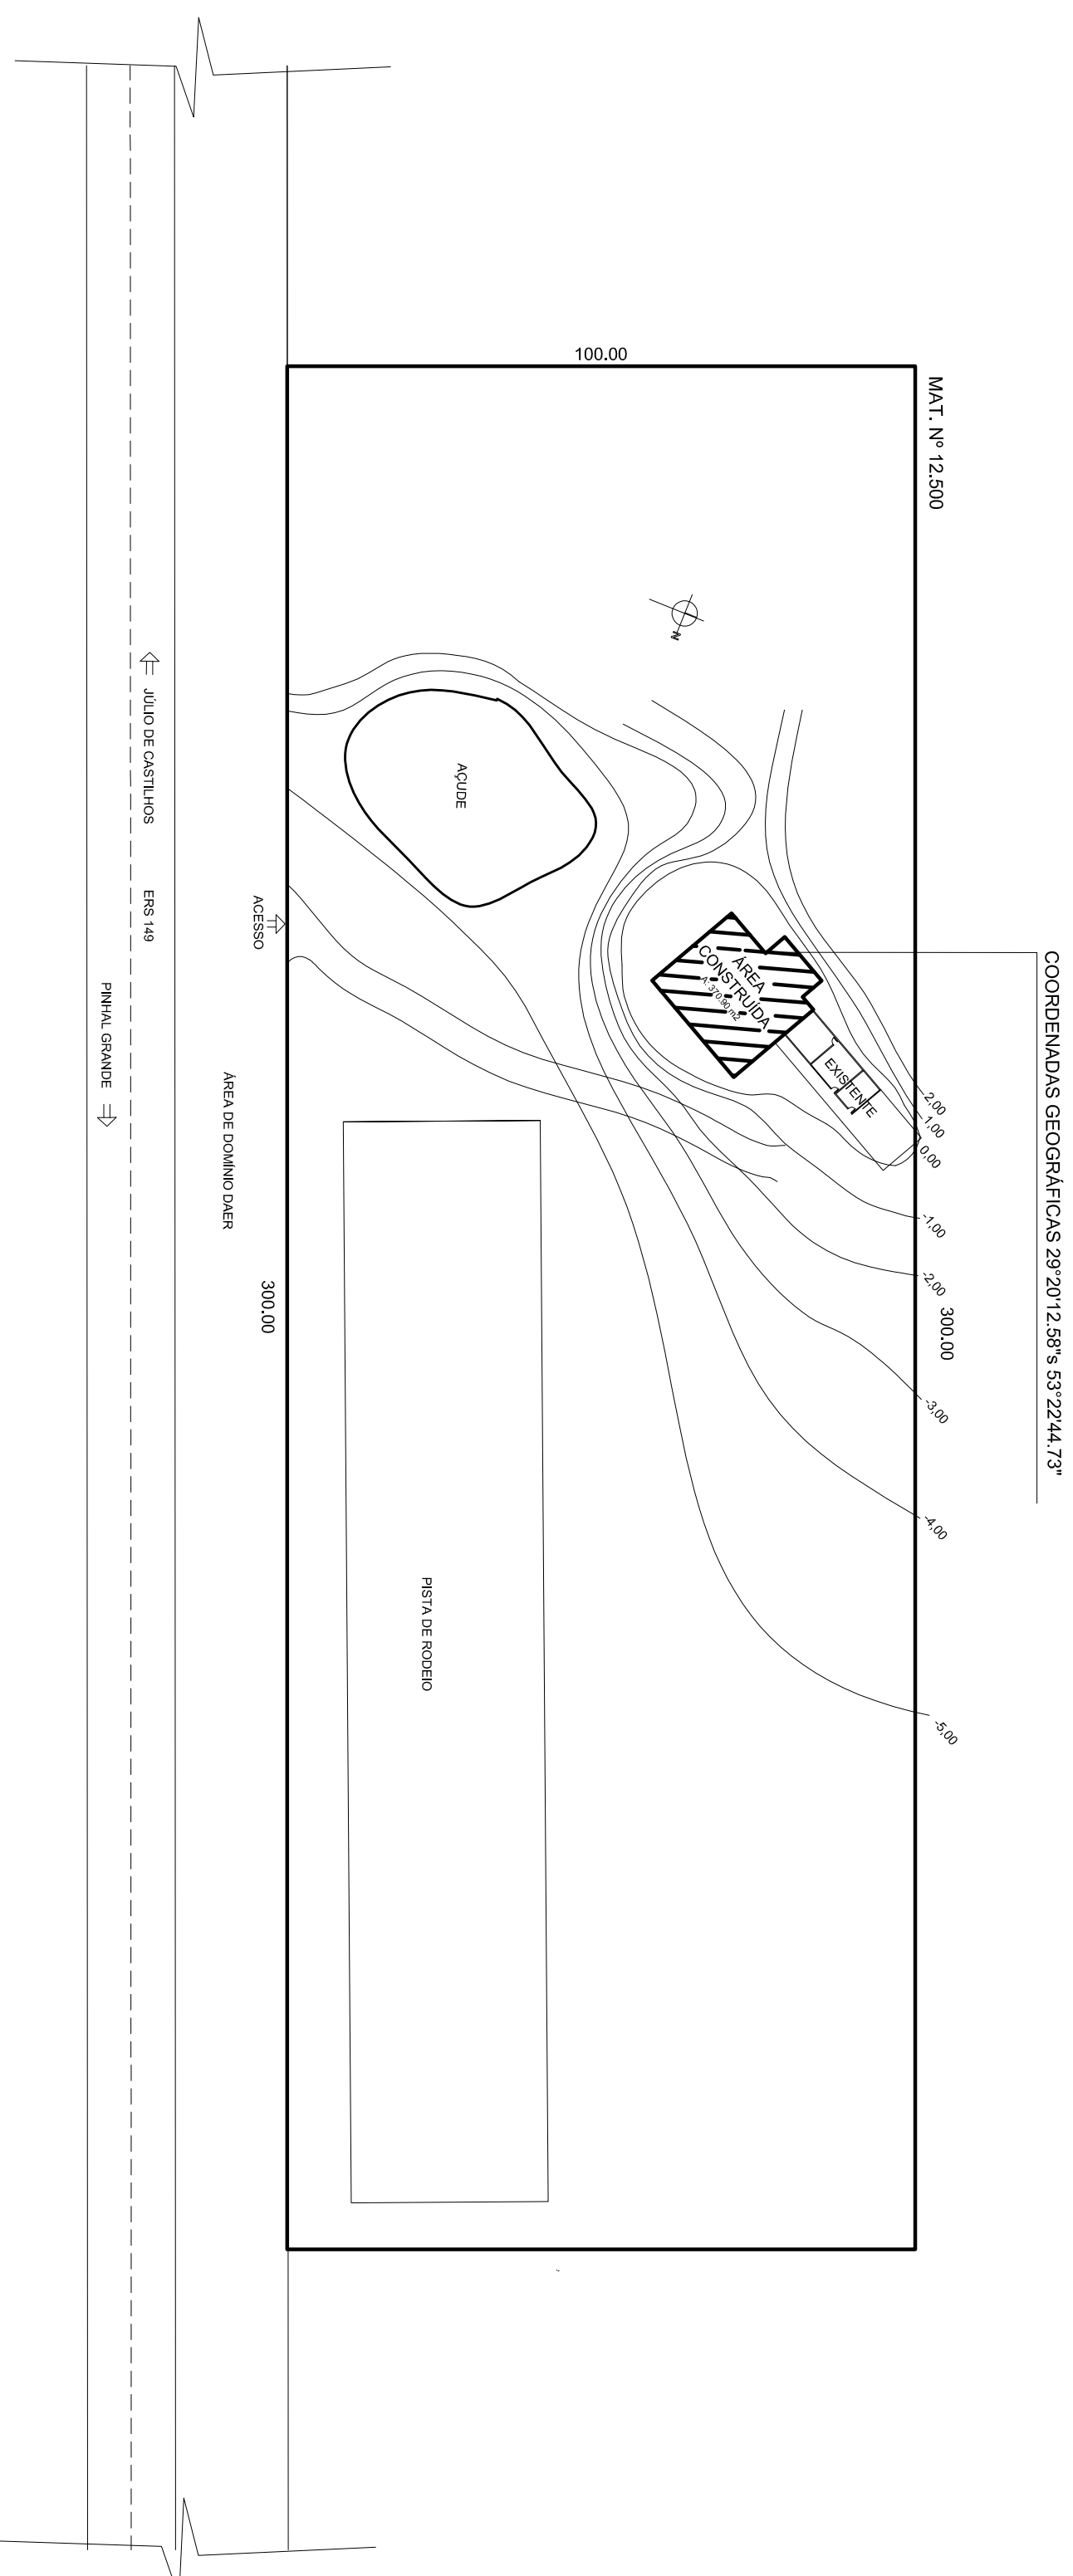

MAT. N° 12.500

100.00

CODE

ACCESS

ÁREA DE DOMÍNIO DA ES

300.00

JÚLIO DE CASTILHO:

RS 145

PINHAL GRANDE = 1

# PLANTA DE LOCALIZAÇÃO E LEVANTAMENTO PLANIALMÉTRICO

Escala 1/1.000

PREFEITURA MUNICIPAL DE PINHAL GRANDE

# CONSTRUÇÃO DE PAVILHÃO PARA EVENTOS

enderço: Parque de Eventos Municipal, RST 149, Três Pinheiros - Pinhal Grande - RS

# PLANTA DE LOCALIZAÇÃO E PLANALTIMÉTRICO

Prefeito Municipal

**LUIZ ANTONIO BURIN**

### Projeto:

Arq. e Urbanista Ana Paula Dalmolin CAU 40.892-1

AGO/2019

indicada

indic

cada

370,90 m<sup>2</sup>

---

.....

01

Ana Paula