




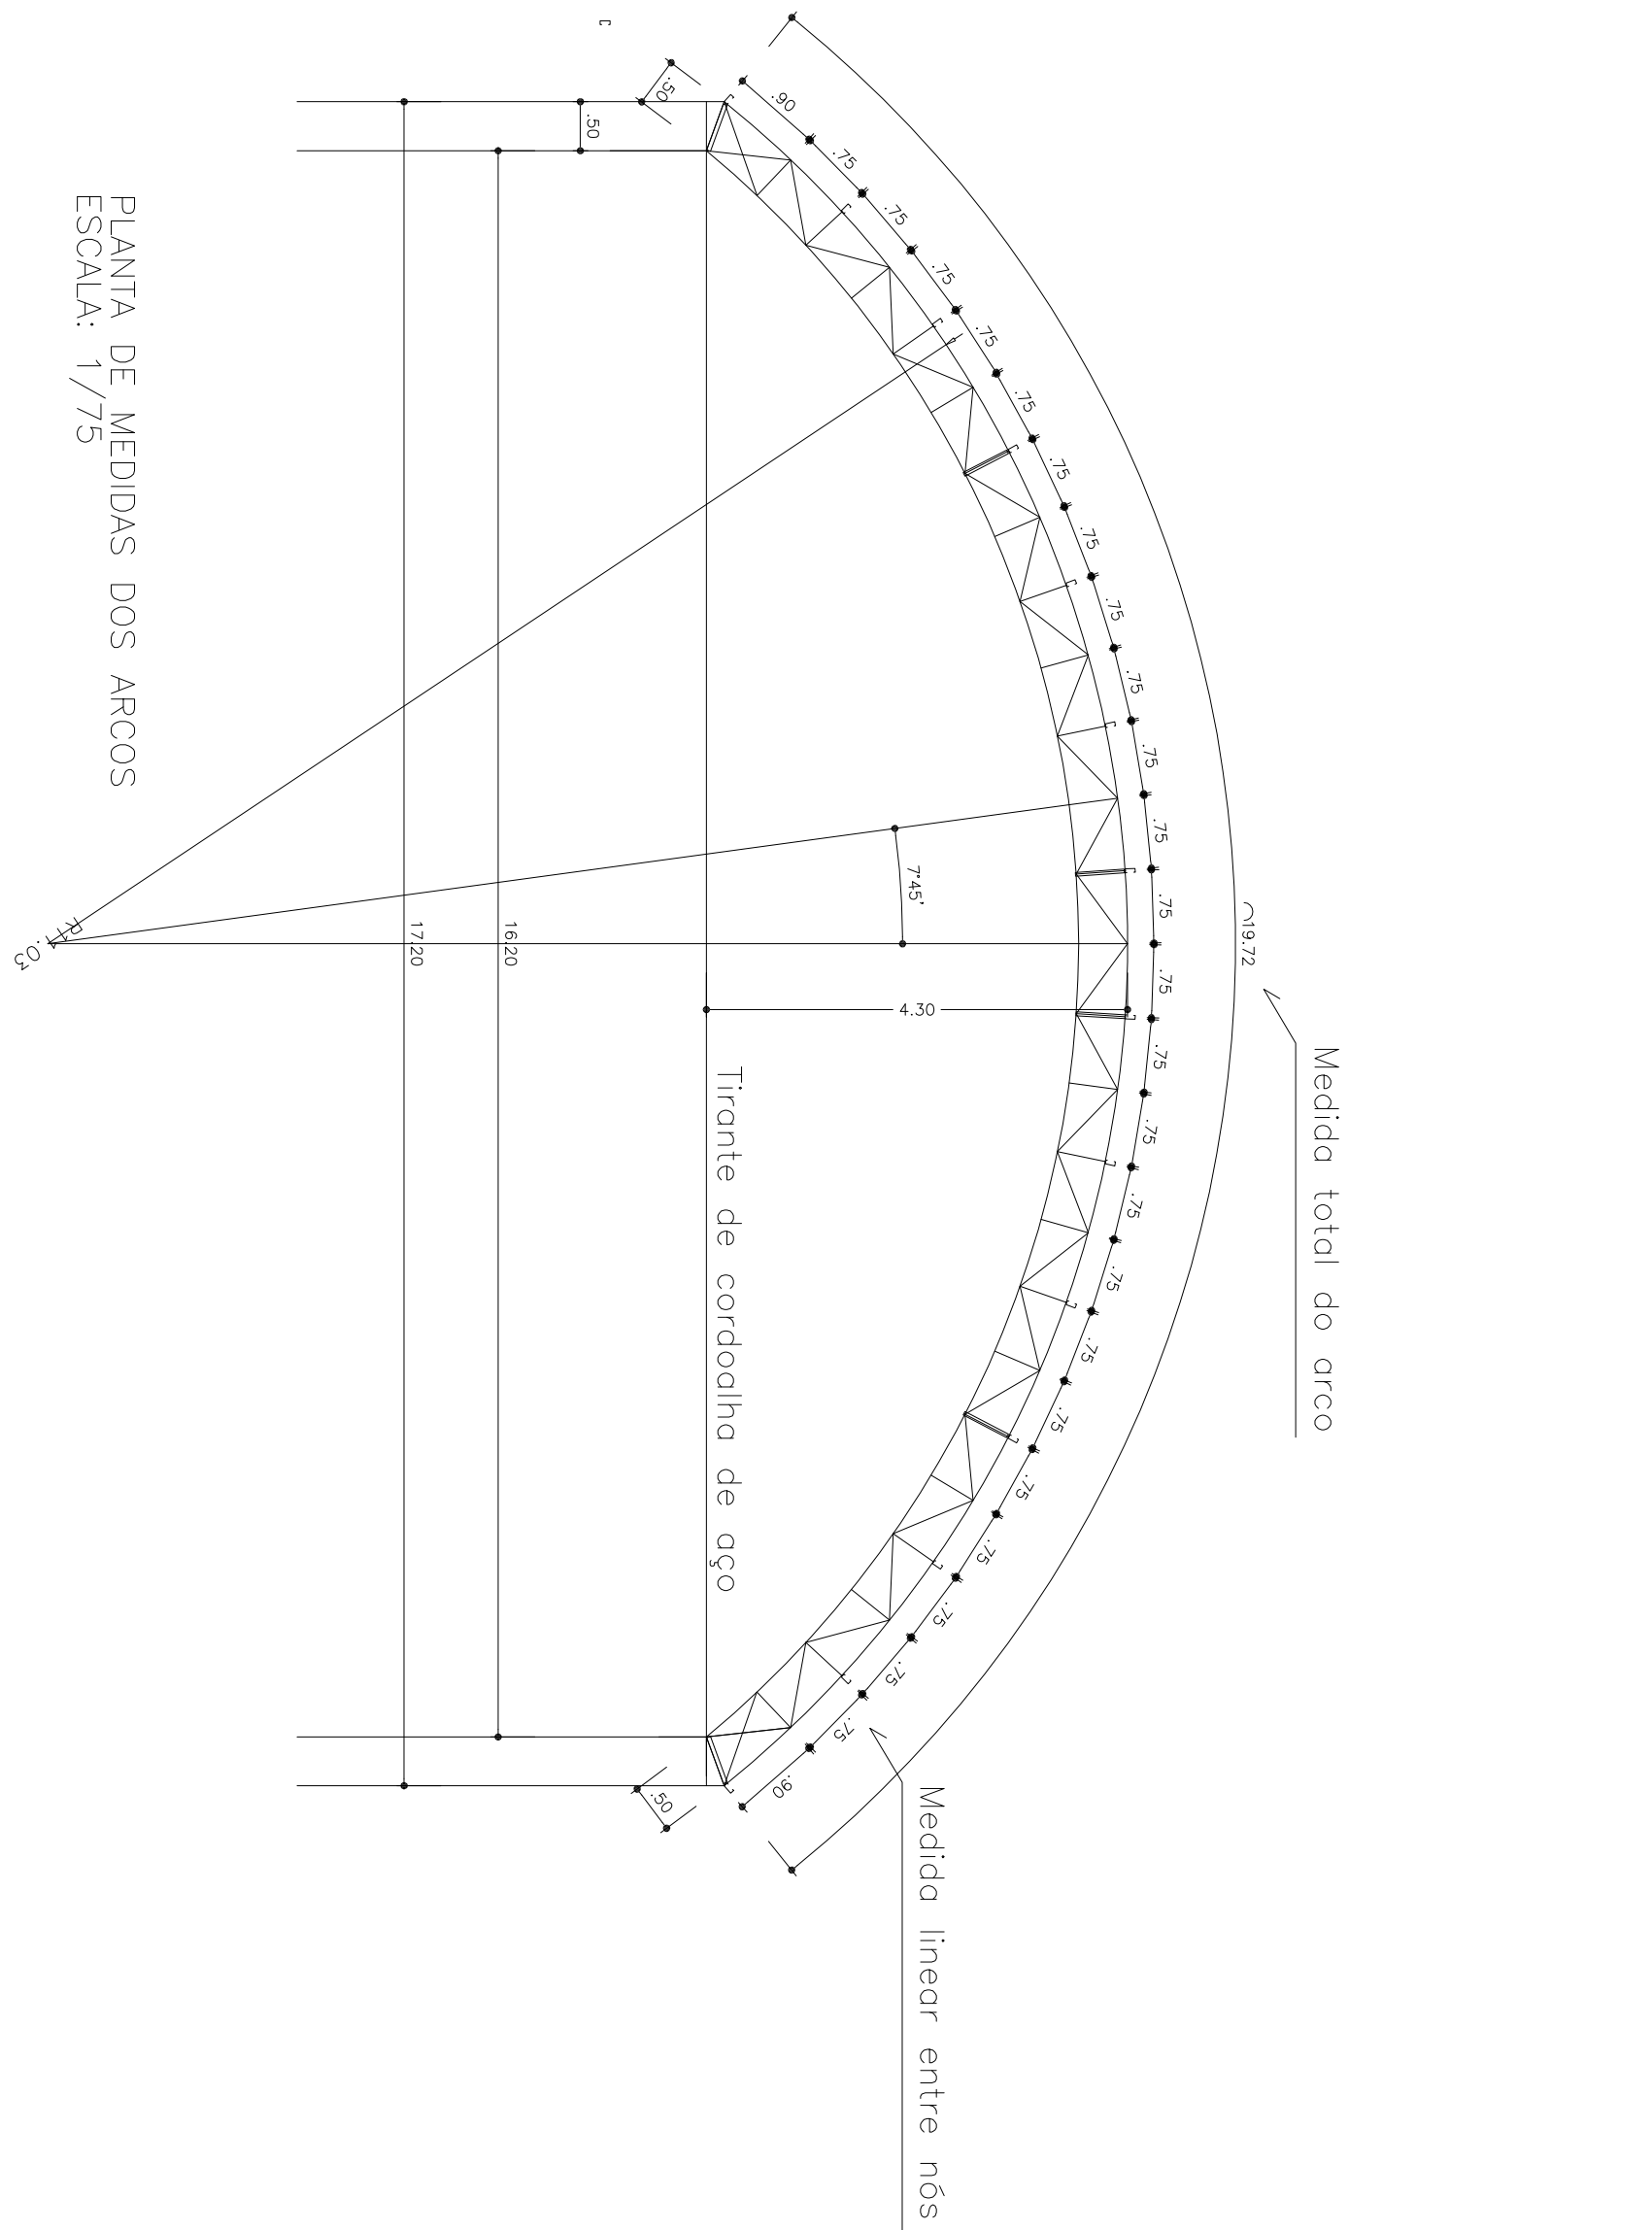

PLANTA DE MEDIDAS DOS ARCOS
ESCALA: 1/75

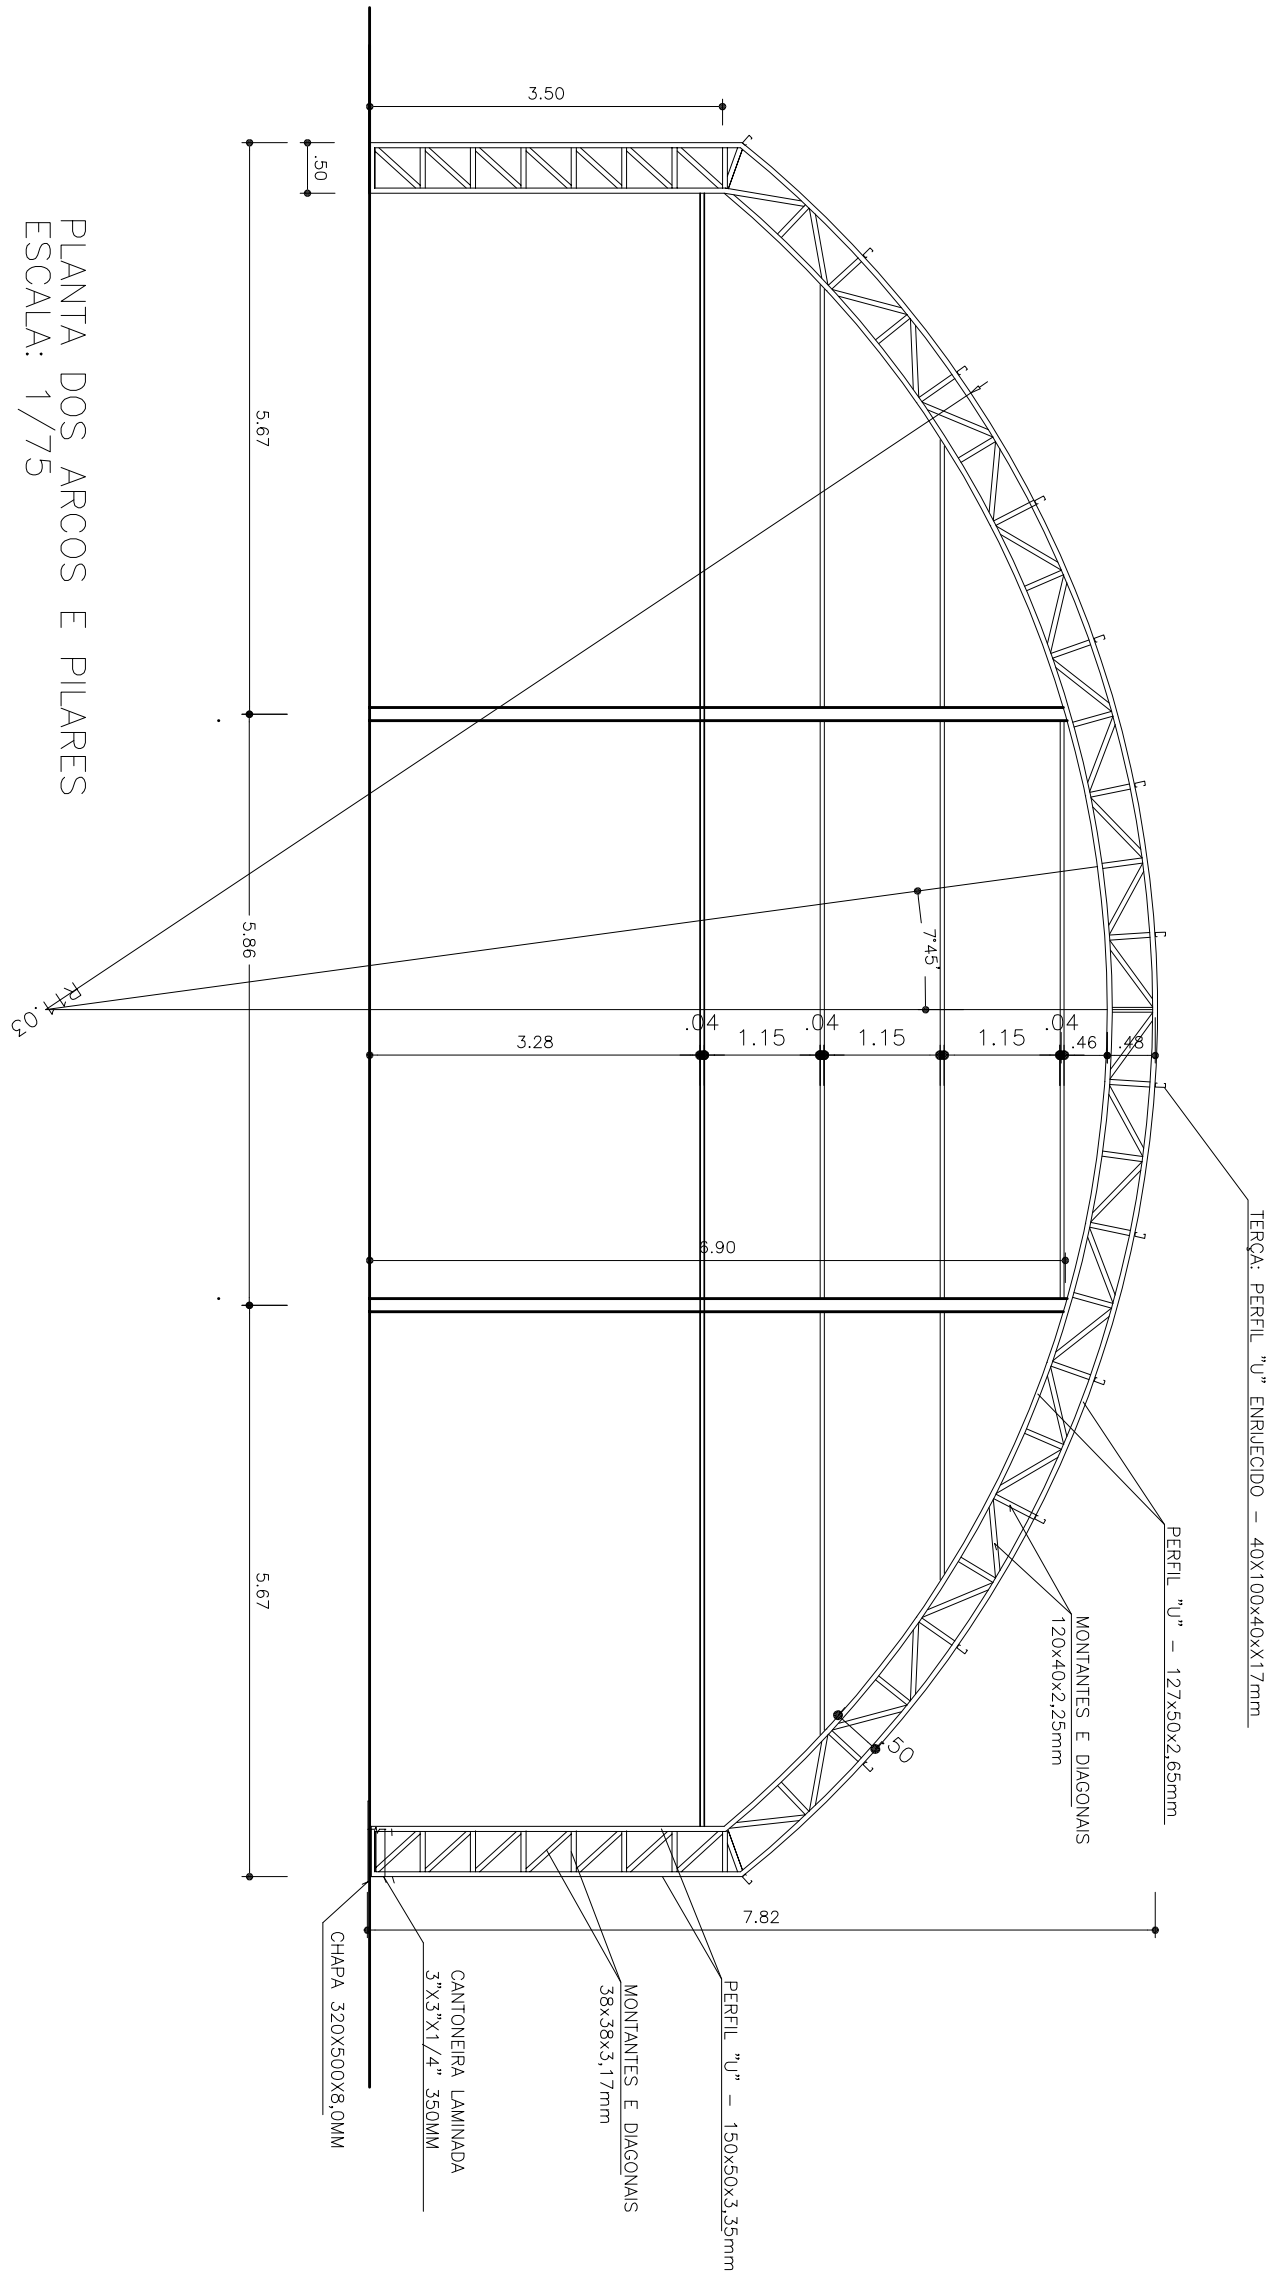


PLANTA DOS ARCOS E PILARES
ESCALA: 1/75

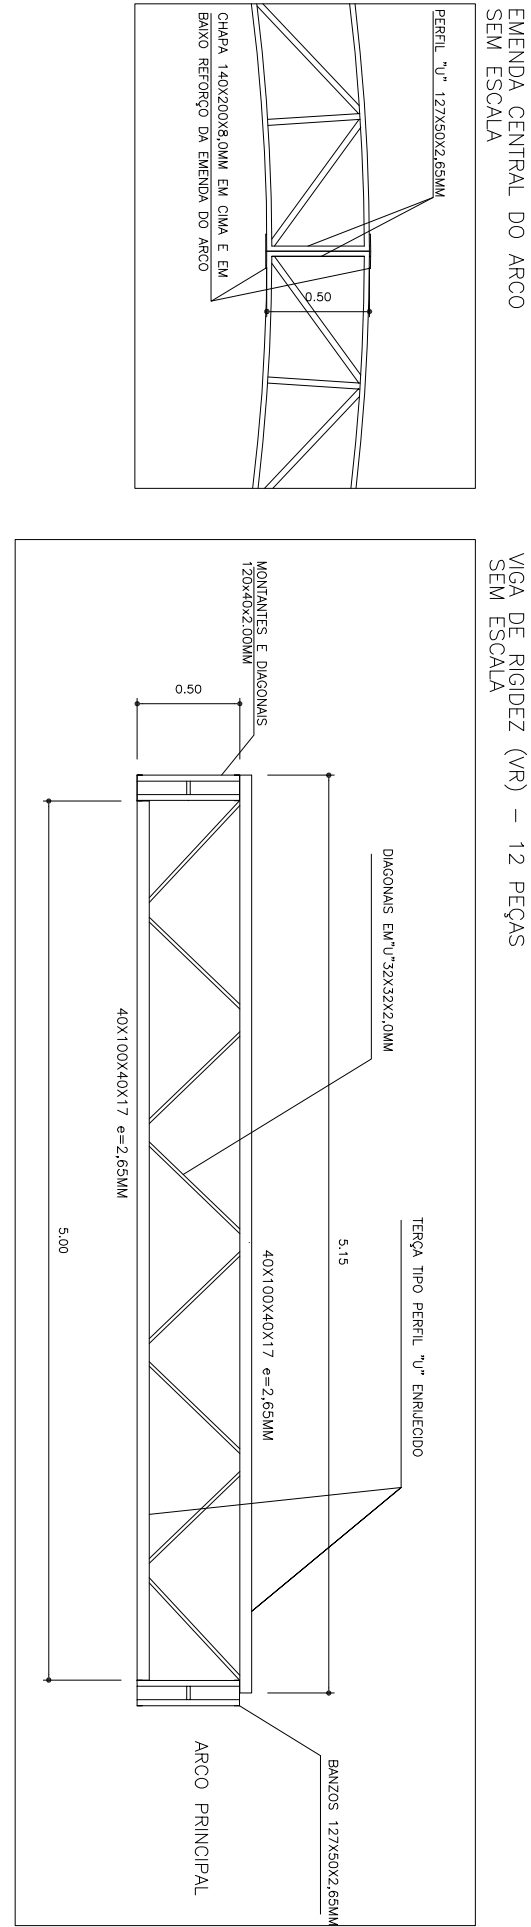


EMENHA CENTRAL DO ARCO
SEM ESCALA


VISTA DE RIGIDEZ (VR) - 12 PEÇAS
SEM ESCALA

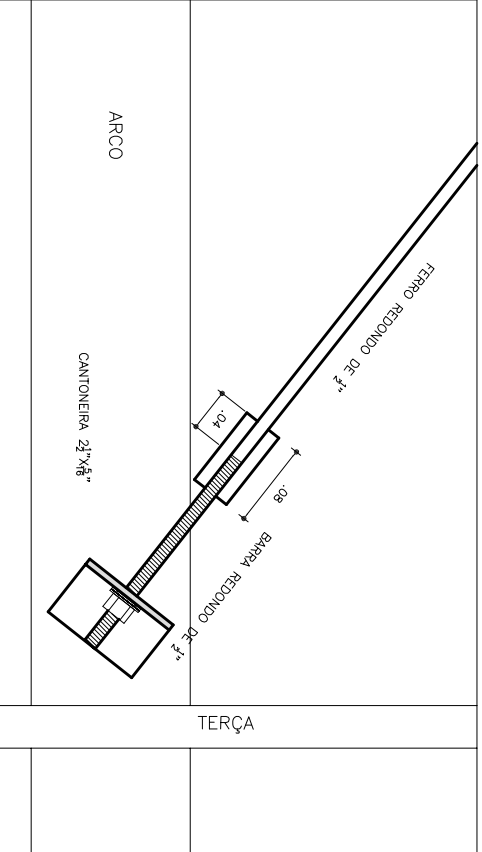


DETALHE DA FIXAÇÃO DO CONTORNAMENTO
SEM ESCALA

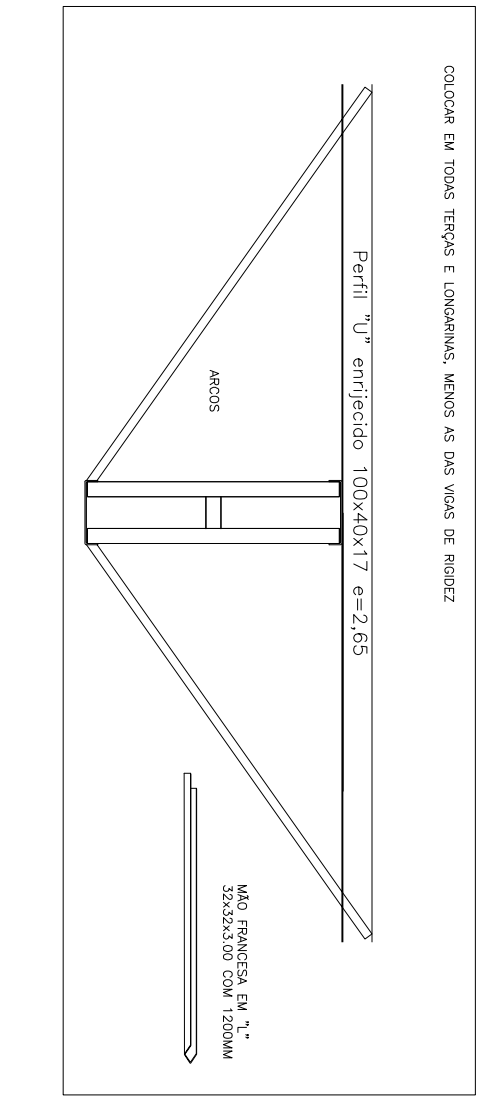

DETALHE DA MÃO FRANCESA, 88 PEÇAS
SEM ESCALA

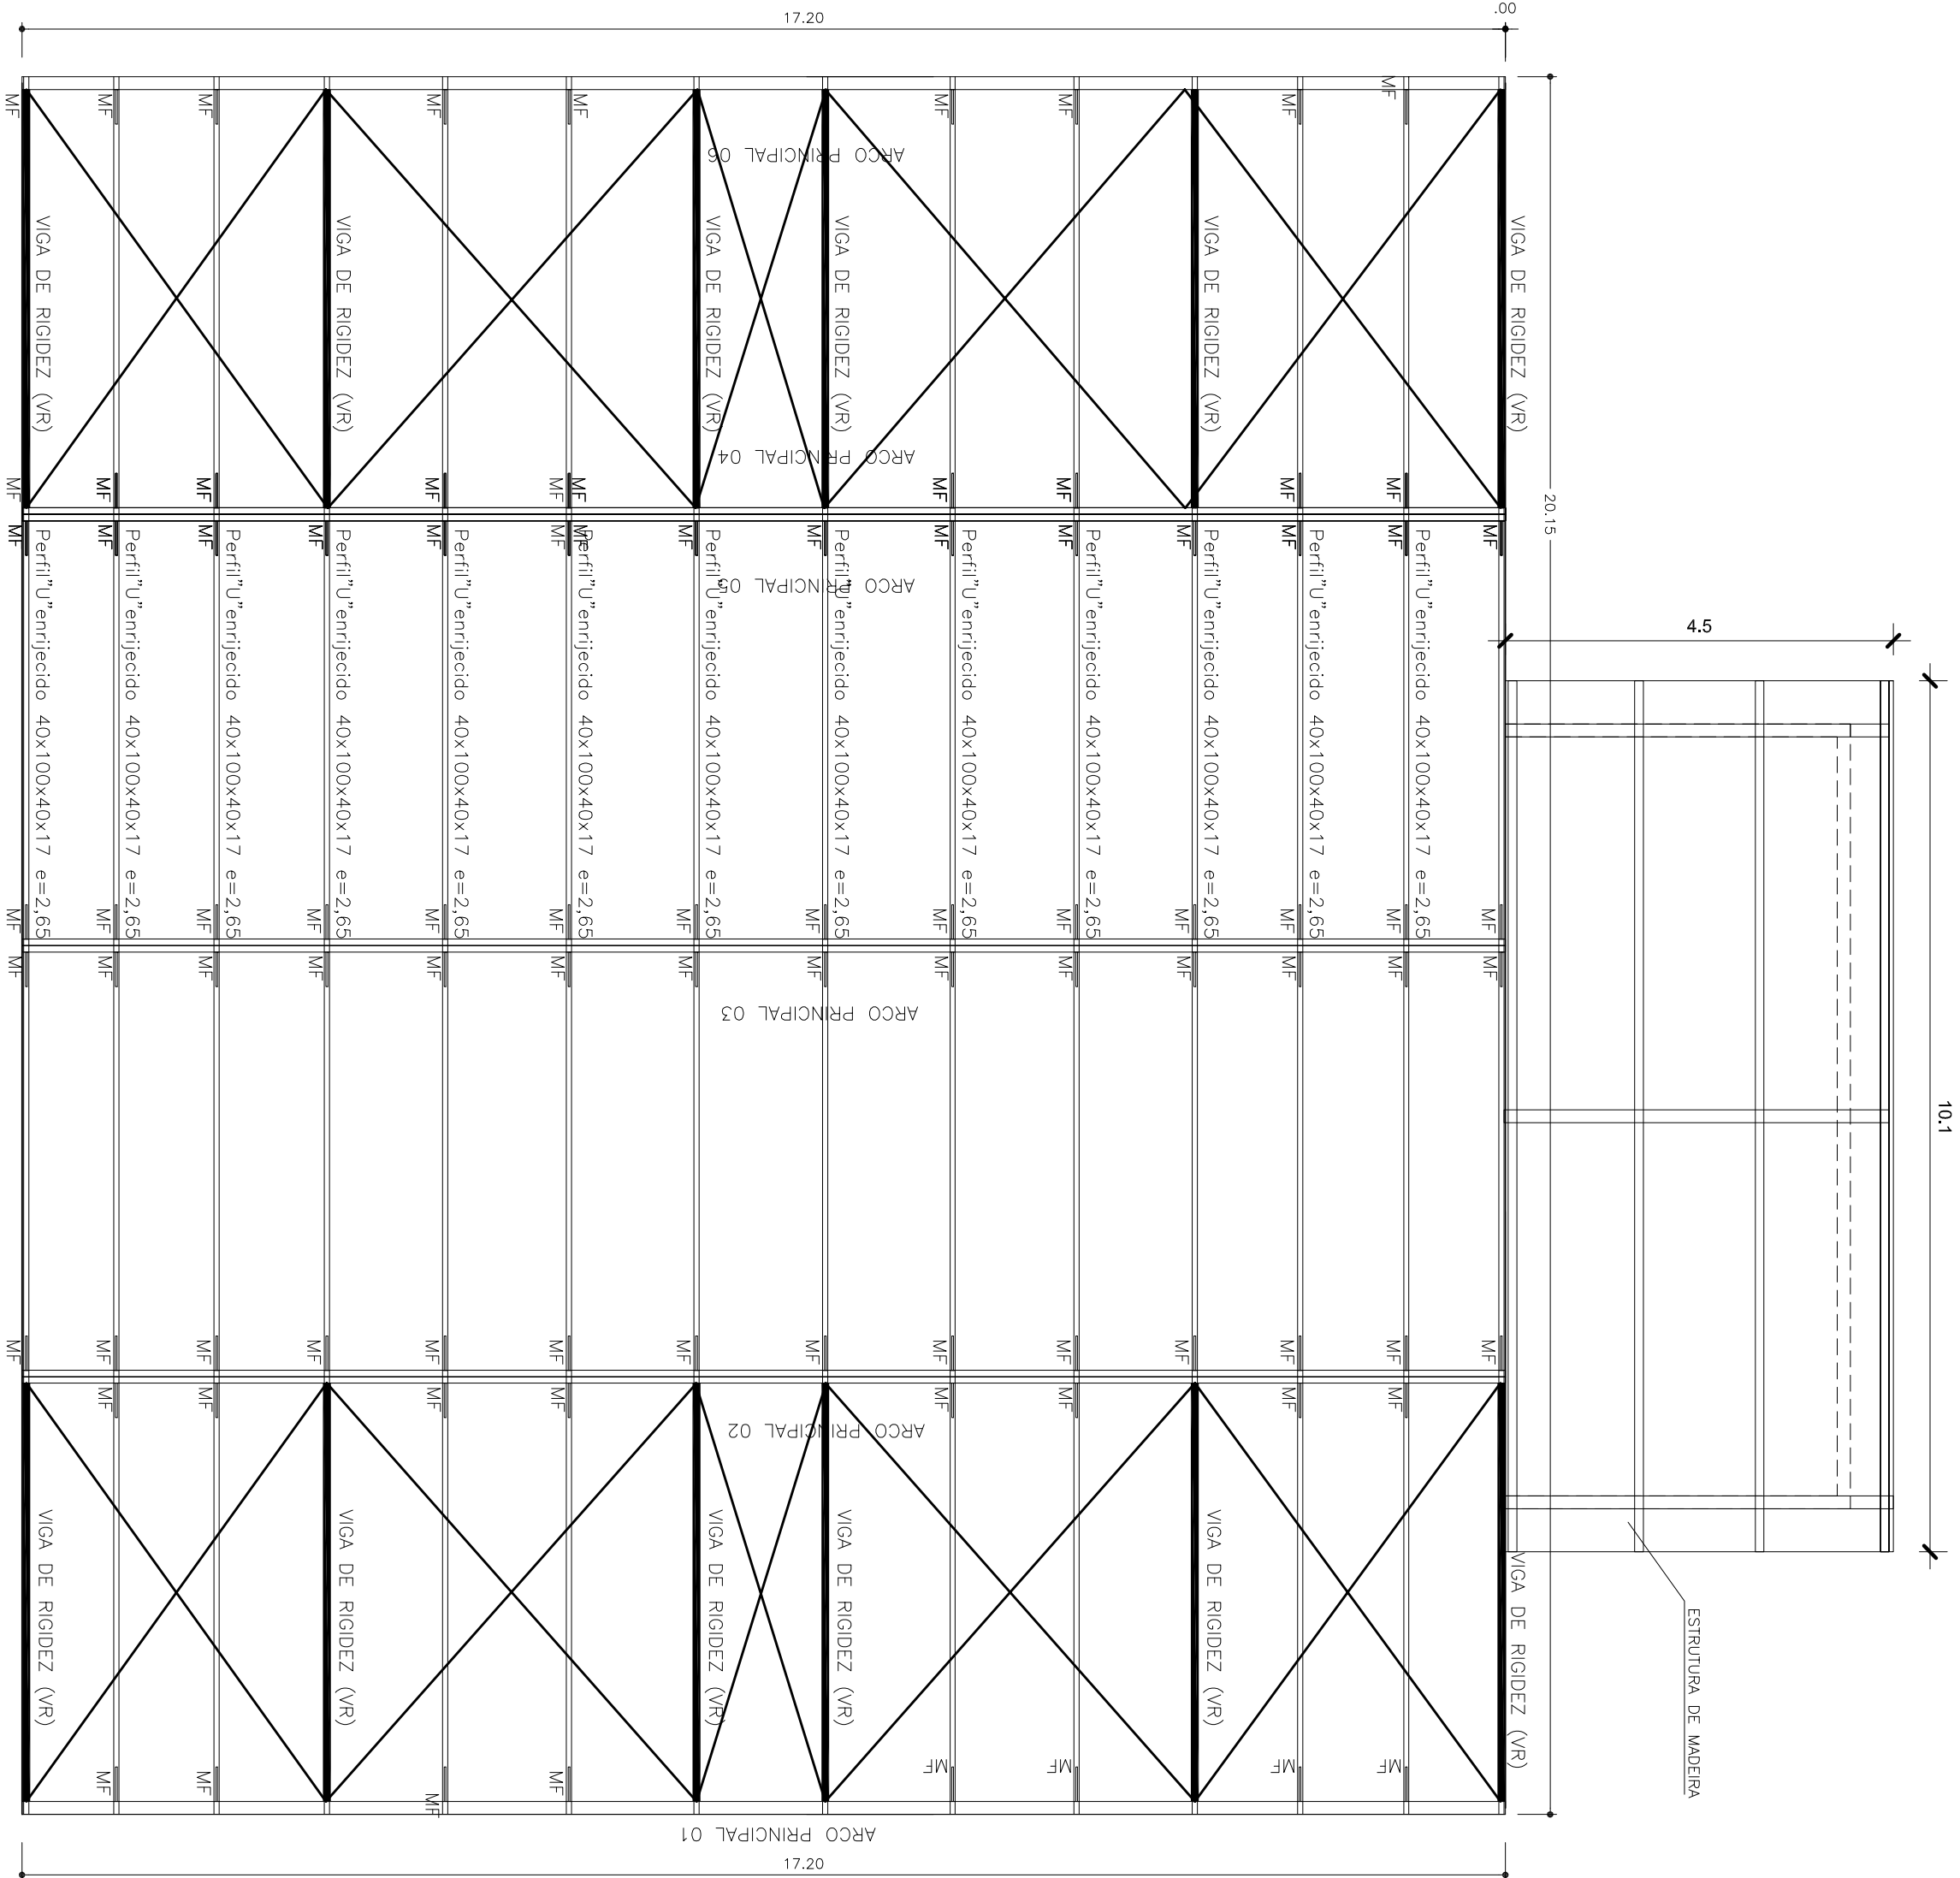

PLANTA DA COBERTURA
ESCALA: 1/75

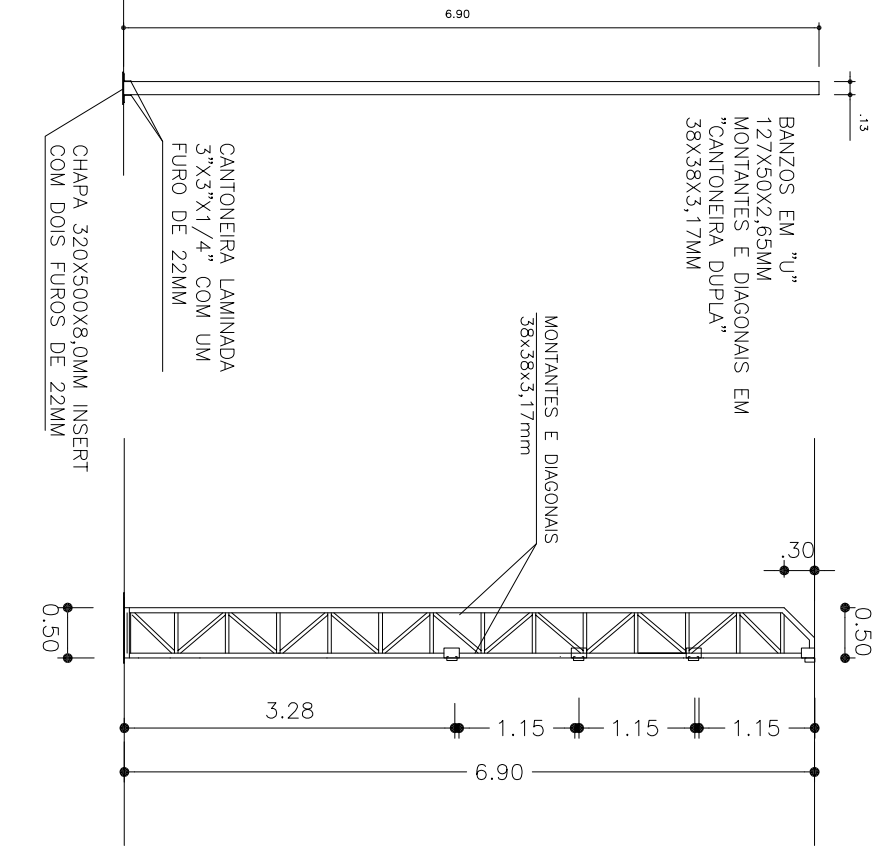

PLANTA DOS PILARES LATERAIS
ESCALA 1:75

RELAÇÃO DE MATERIAIS - QUANTIDADE		
DENOMINAÇÃO	BITOLA	QUANTIDADE
01. Chumbador	Ø 3" roscaço ao SAE 1020	68,0m
02. Chapa do apoio inferior (cabo)	Chapa 8mmx400x200	4 peças
03. Chapa do apoio superior (cabo)	Chapa 8mmx400x200	10 peças
04. Contorno do apoio inferior	L 3"x3"x4" laminado	16,0m
05. Banzo pilar de arco	U 150x50x3,35	168,0m
06. Banzo de arco	U 127x50x2,65	473,28m
07. Montante e diagonal de arco	L 120x40x2,25	982,0m
08. Reforço da emenda central do arco	L 28x28x2,25	48,00m
09. Banzo de pilar de apoio	U 130x50x2,65	55,20m
10. Montante e diagonal pilar de apoio	L 38,1x38,1x3,17	117,36m
11. Apoio das longarinas nos eixes	Chapa 5mmx100x150	48 peças
12. Longarinas nos eixes	Perfil "U" enrijecido 100x40x17 e=2,65	109,40m
13. Terço da cobertura e bordo da VR	Perfil "U" enrijecido 100x40x17 e=2,65	426,70m
14. Diagonal da VR da cobertura	U 32x32x2,00	108,00m
15. Mão-fronçada	U 32x32x2,00	168,00m
16. Contorno	Ø 3" Rosca SAE 1020	186,00m
17. Contorno	Ø 3" roscaço	10,00m
18. Contorno	L 28"x28"x2" laminado	4,8

PREFEITURA MUNICIPAL DE PINHAL GRANDE

obra: CONSTRUÇÃO DE PAVILHÃO PARA EVENTOS

endereço: Parque de Eventos Municipal, RST 149, Três Pinheiros - Pinhal Grande - RS

PREFEITO MUNICIPAL

LUIZ ANTONIO BURIN

Projeto

Arq. e Urbanista Ana Paula Dalmoim CAU 40.892-1

data

AGO/2019

escala

Indicada

Área

370,90 m²

prancha

03

desenho

Ana Paula