
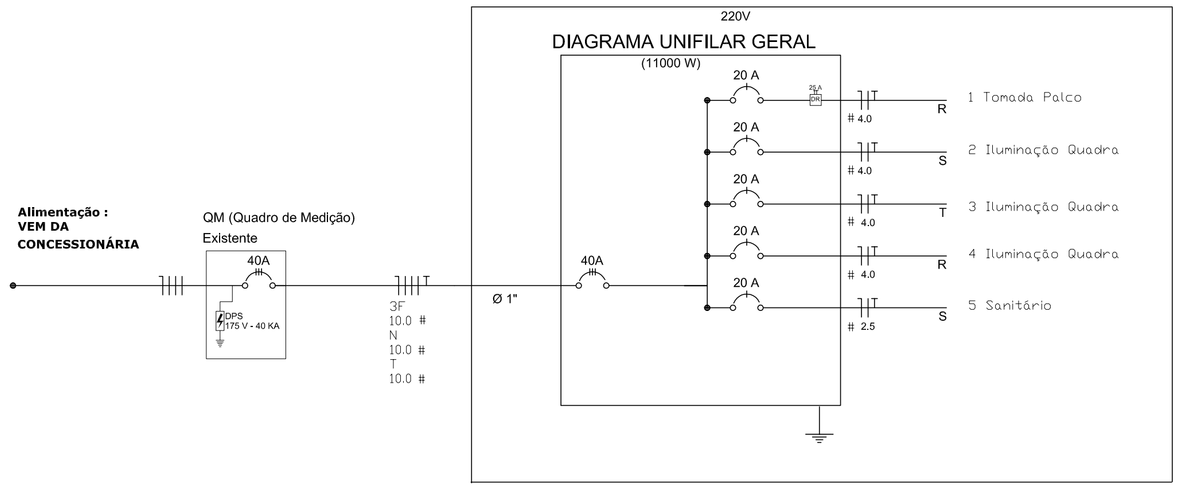


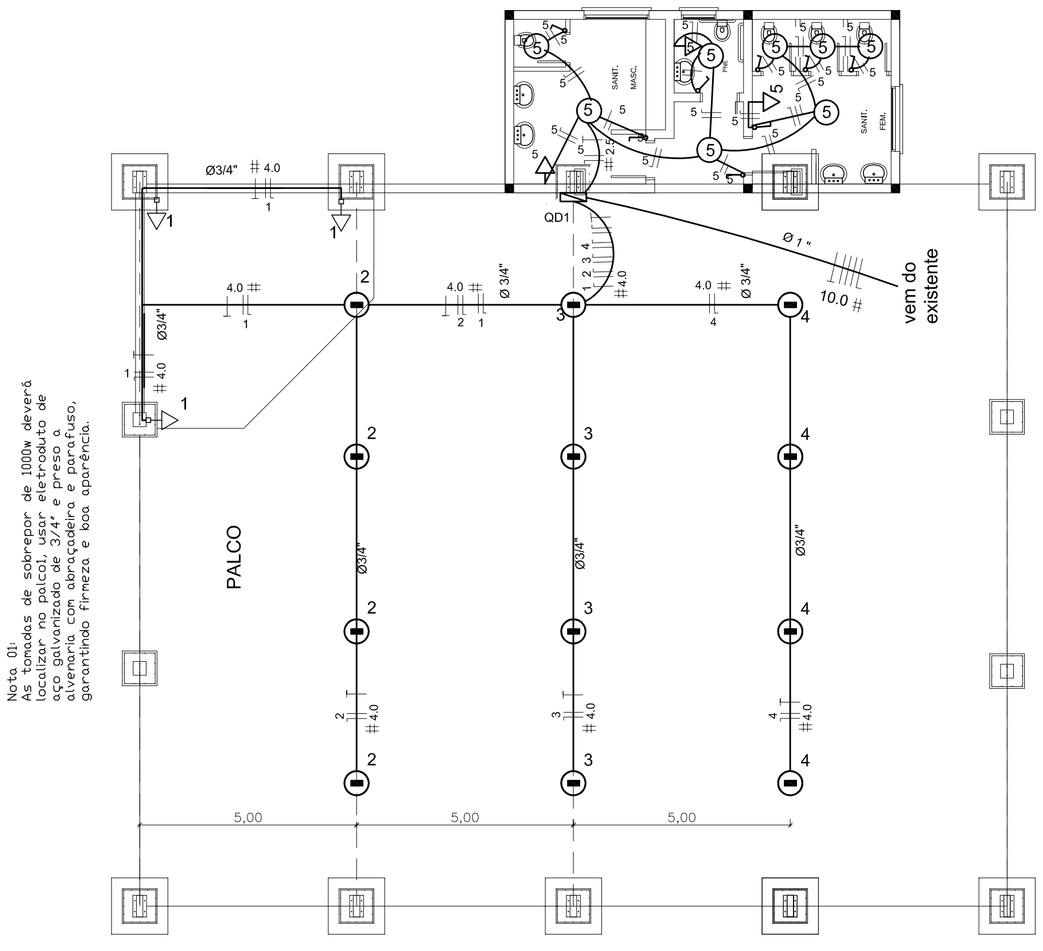

PROJETO ELÉTRICO
Escala 1/100

Circuito	Descrição	V (V)	Sanitários L 100w	Sanitários T 100w	Iluminação Lâmpada250w	Tomadas (W) Tomada1000	Pot. total, (W)	Fases	Pot. - R (W)	Pot. - S (W)	Pot. - T (W)	Seção (mm2)	Disj (A)
1	Tomada	220				3	3000	T	3000		-	4,0	20,0
2	Iluminação	220			4		2000	S		2000		4,0	20,0
3	Iluminação	220			4		2000	T			2000	4,0	20,0
4	Iluminação	220			4		2000	R	2000			4,0	20,0
5	Sanitários	220	8	3			1100	S		1100		2,5	20,0
							10100	R+S+T	5000	3100	2000		

Legenda

- REFLETOR EM ALUMINIO COM SUPORTE DE ALÇA, LAMPADA 250 W
- Tomada baixa
- Quadro Geral de Distribuição - sobrepor a 1,50m do piso
- T | T | Neutro - N, Fase - F, Proteção - T e Retorno
- # Seção do condutor em mm²
- ø Diâmetro do eletroduto em mm
- Luminária 100w
- Tomada baixa

PREFEITURA MUNICIPAL DE PINHAL GRANDE

obra: CONSTRUÇÃO DE PAVILHÃO PARA EVENTOS

endereço: Parque de Eventos Municipal, RST 149, Três Pinheiros - Pinhal Grande - RS

PROJETO ELÉTRICO

Prefeito Municipal

LUIZ ANTONIO BURIN

Projeto:

Arq. e Urbanista Ana Paula Dalmolin CAU 40.892-1

data	escala	área	prancha	desenho
AGO/2019	indicada	370,90 m²	05	Ana Paula