


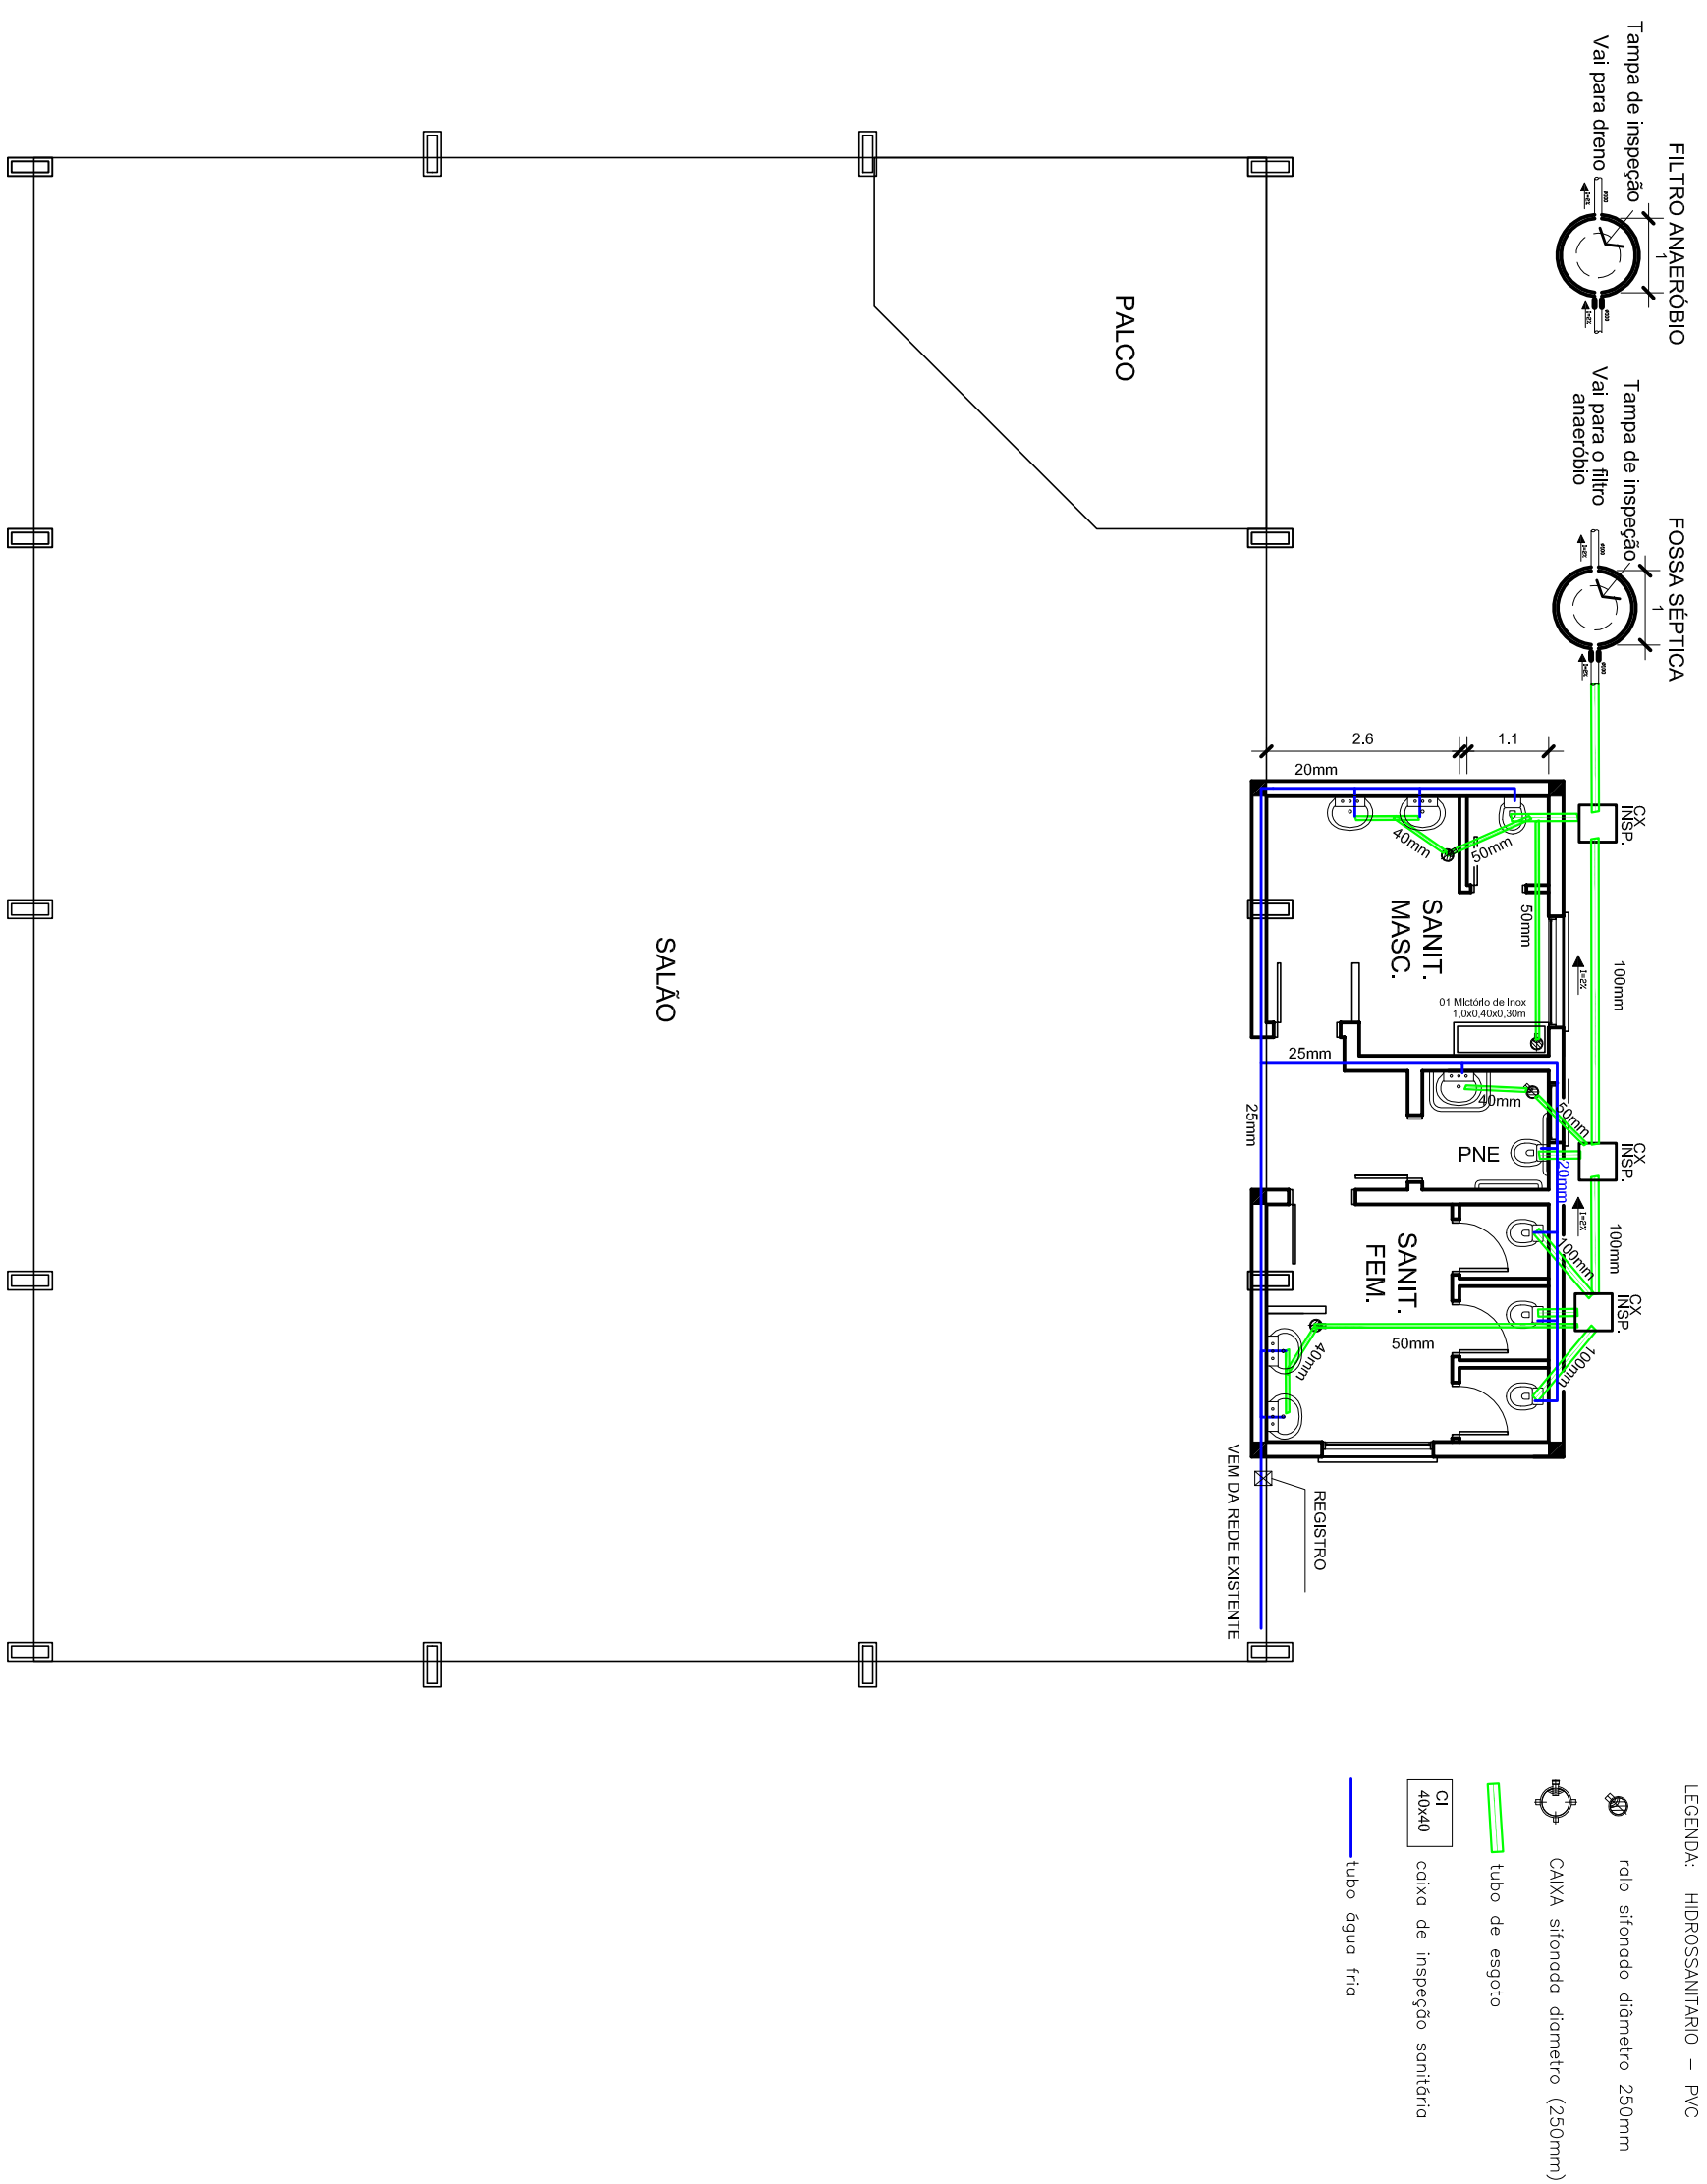

LEGENDA: HIDROSSANITARIO – PVC

ralo sifonado diâmetro 250mm

CAIXA sifonada diámetro (250mm)

 tubo de esgoto

caixa de inspeção sanitária

tubo água fric

PREFEITURA MUNICIPAL DE PINHAL GRANDE

obra: **CONSTRUÇÃO DE PAVILHÃO PARA EVENTOS**

endereço: Parque de Eventos Municipal, RST 149, Três Pinheiros - Pinhal Grande - RS

PROJETO HIDROSSANITÁRIO

Prefeito Municipal

LUIZ ANTONIO BURIN

Projeto:

Arq. e Urbanista Ana Paula Dalmolin CAU 40.892-1

PROJETO HIDROSSANITÁRIO

Escala 1/100

data
SET/2019

escala
indicada

area
370,90 m²

prancha 06

desenho
Ana Paula