




D01
DETALHE DIELETRICO POSTE DUPLO "T"

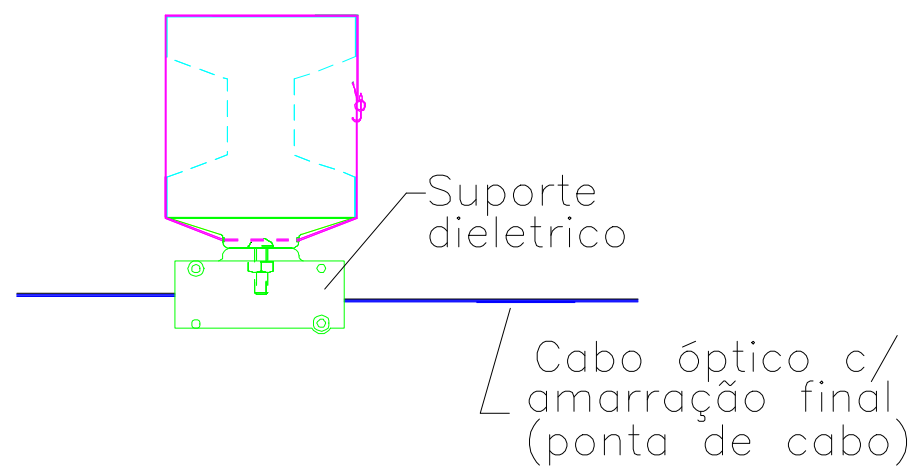


D02
DETALHE ANCORAGEM EM POSTE DUPLO "T"

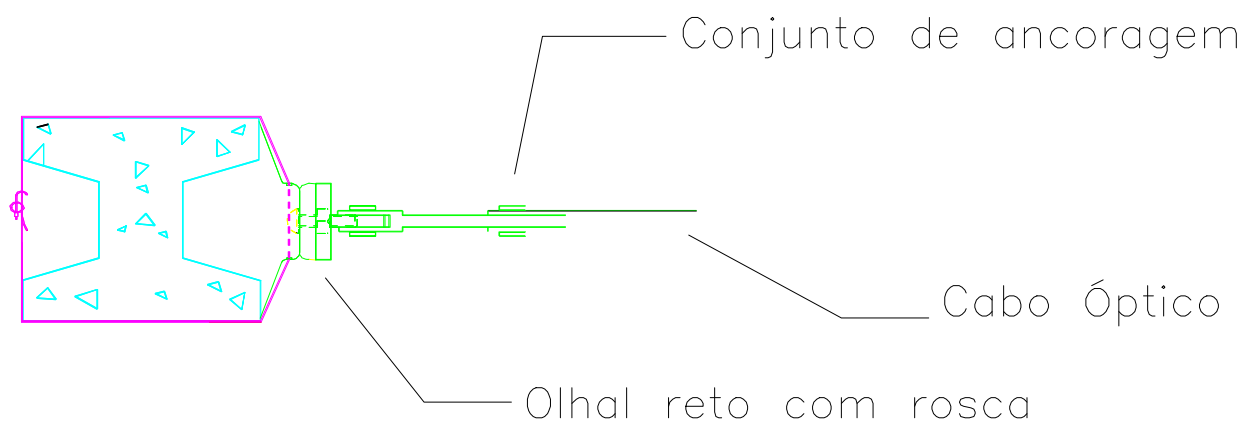


D03
DETALHE DUPLA ANCORAGEM EM POSTE DUPLO "T" MESMO OCUPANTE

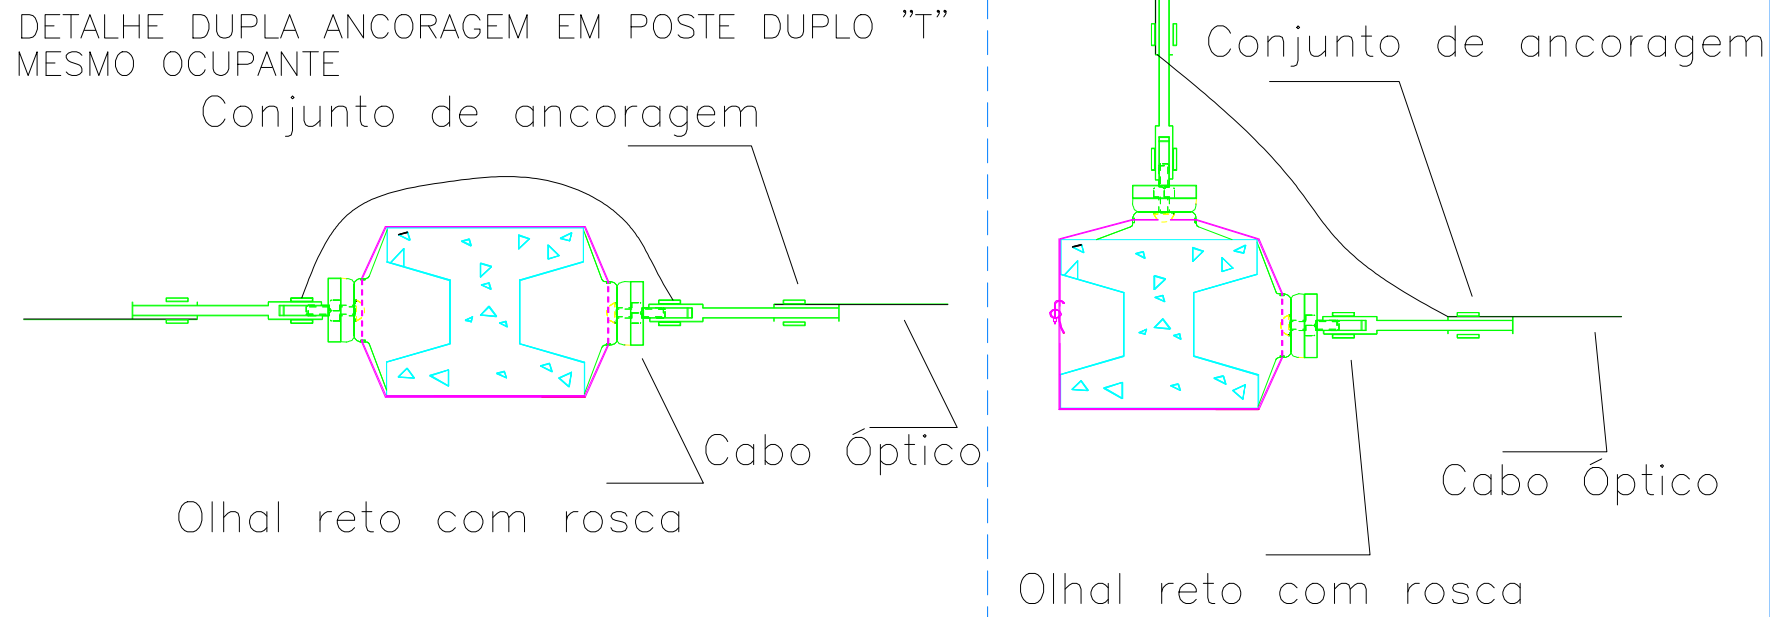


D04
DETALHE DIELETRICO POSTE CIRCULAR

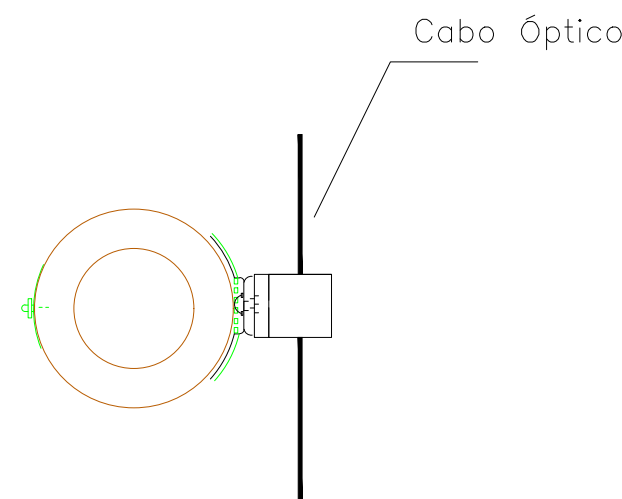


D05
DETALHE DE ANCORAGEM POSTE CIRCULAR

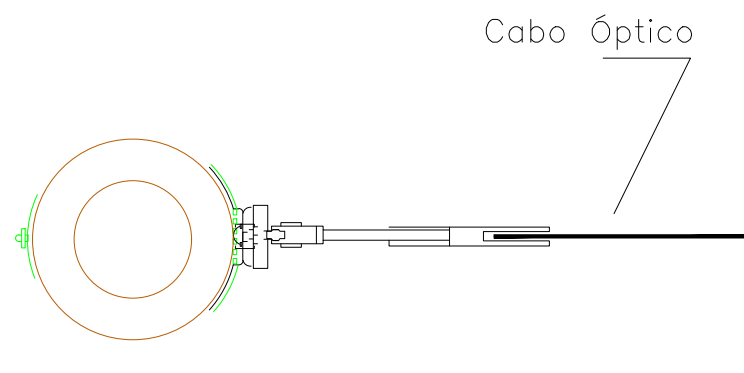


D06
DETALHE DE DUPLA ANCORAGEM POSTE CIRCULAR MESMO OCUPANTE

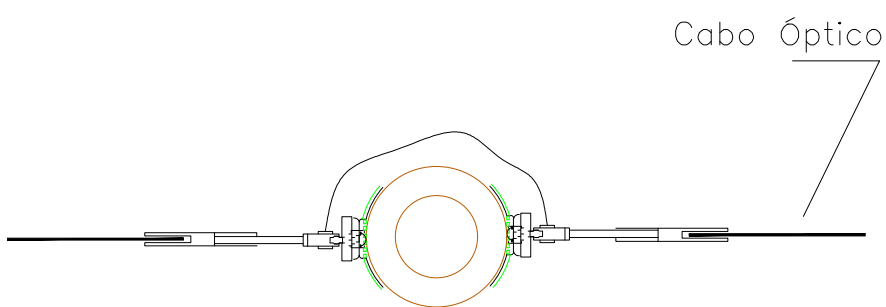


2D02
DETALHE DUPLA ANCORAGEM E TROCA DE NÍVEL EM POSTE DUPLO "T" OCUPANTES DISTINTOS

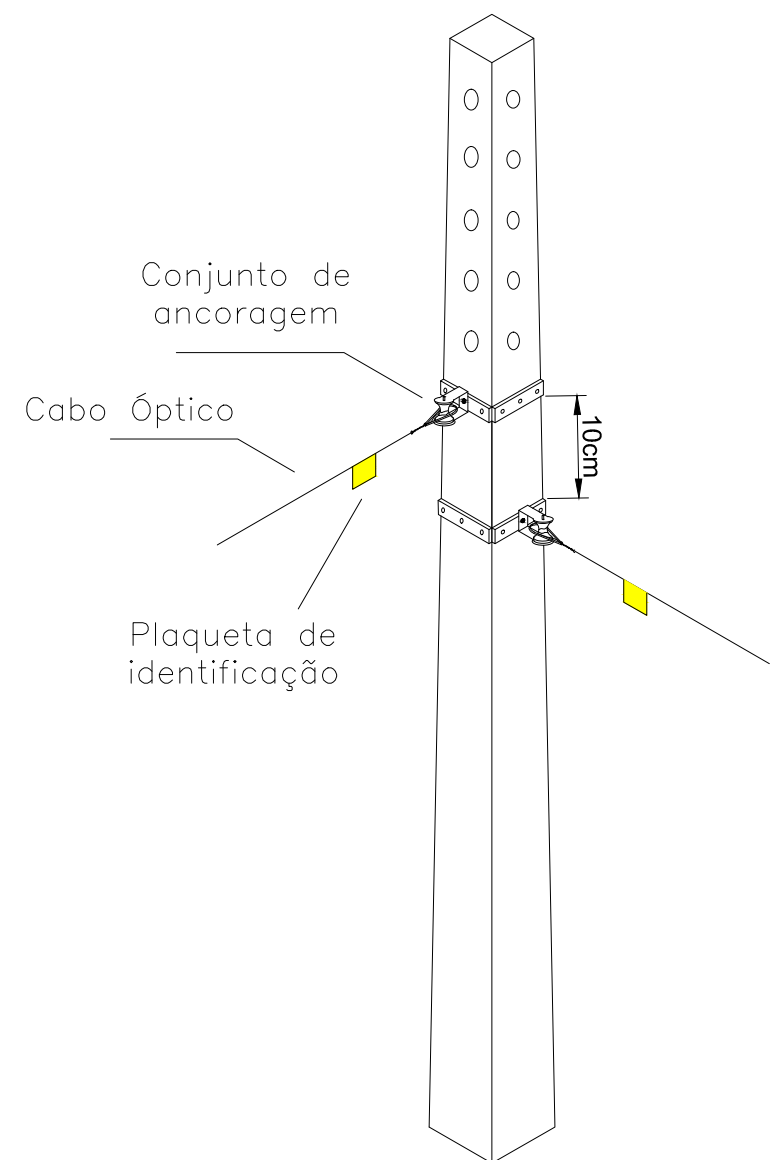



2D05
DETALHE DUPLA ANCORAGEM E TROCA DE NÍVEL EM POSTE CIRCULAR OCUPANTES DISTINTOS

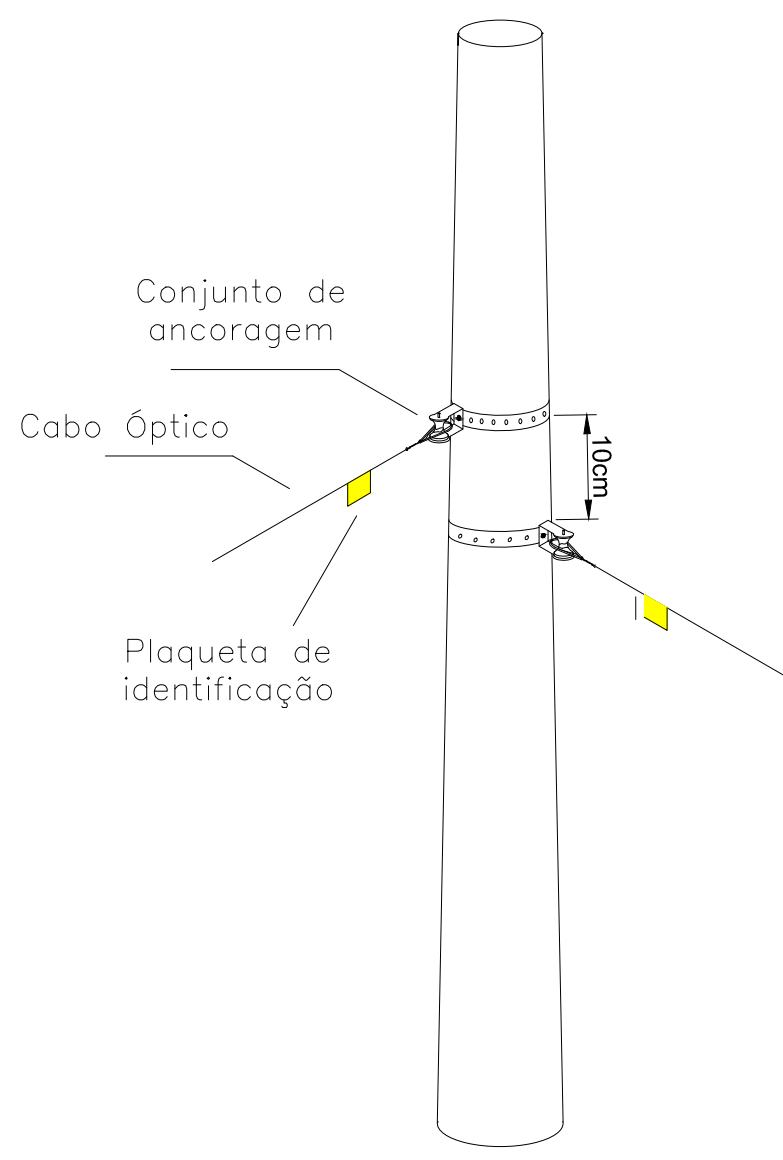

D07
Mudança de Direção do Cabo Óptico na Esquina

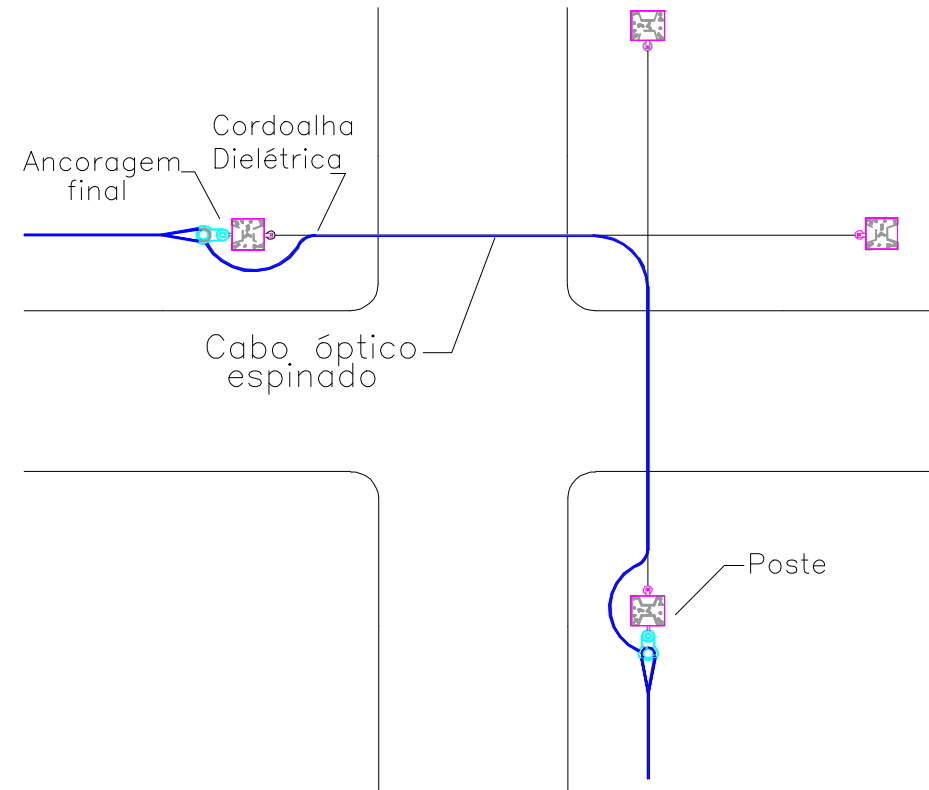


D09
Mudança de Direção do Cabo Óptico na Esquina

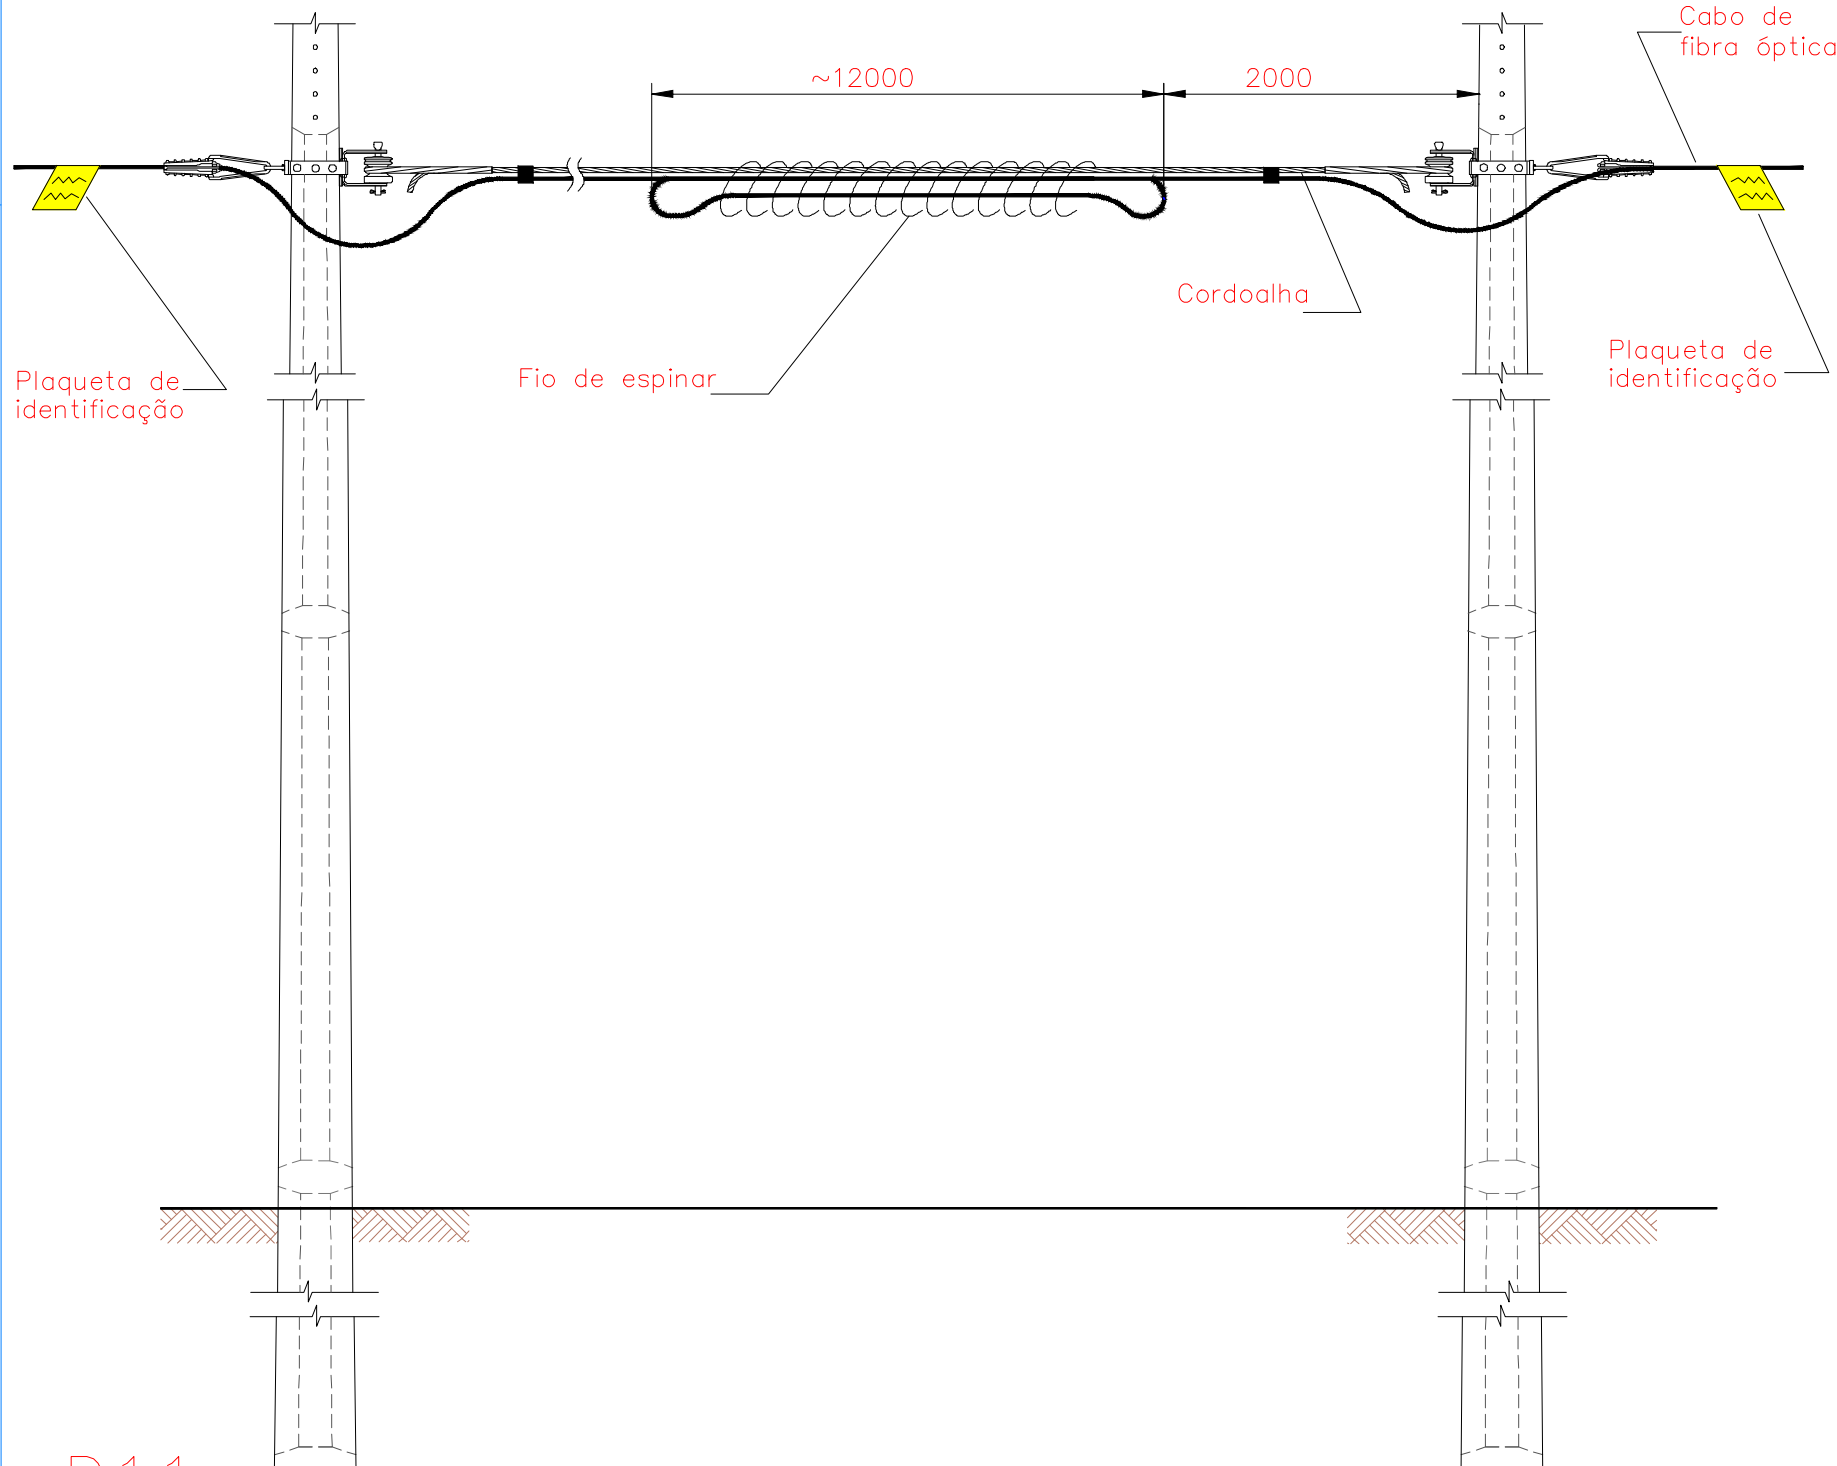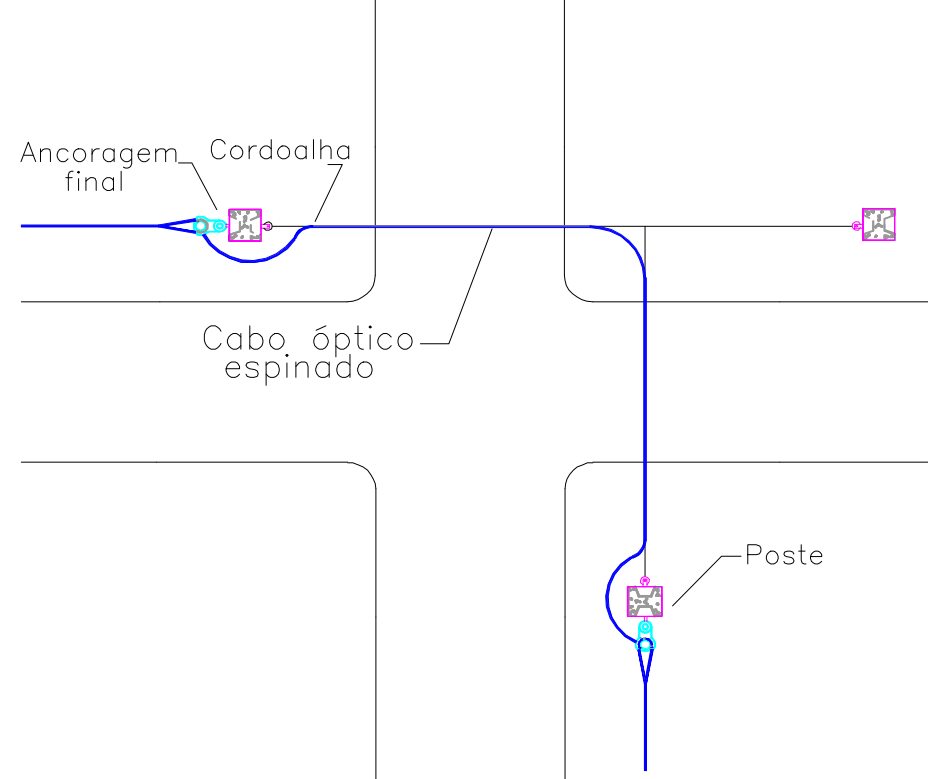


D11
REDE ÓPTICA AÉREA
DETALHE DE LANÇAMENTO FIBER LOOP
SEM ESCALA

D08
DETALHE DE RESERVA TÉCNICA AÉREA

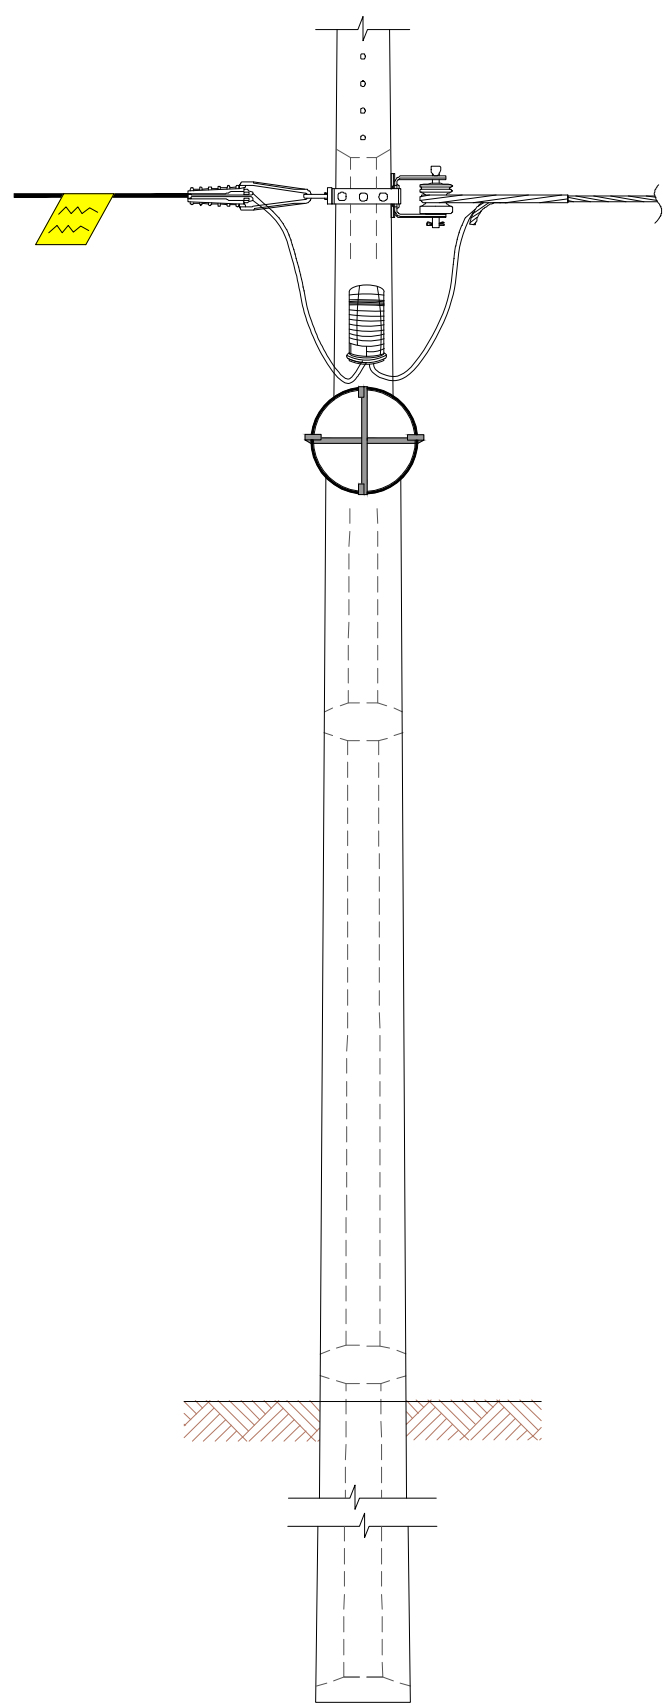


REDE ÓPTICA AÉREA
DETALHE DE LANÇAMENTO FIBER LOOP
SEM ESCALA

D10
DETALHE DE RESERVA TÉCNICA SUBTERRÂNEA

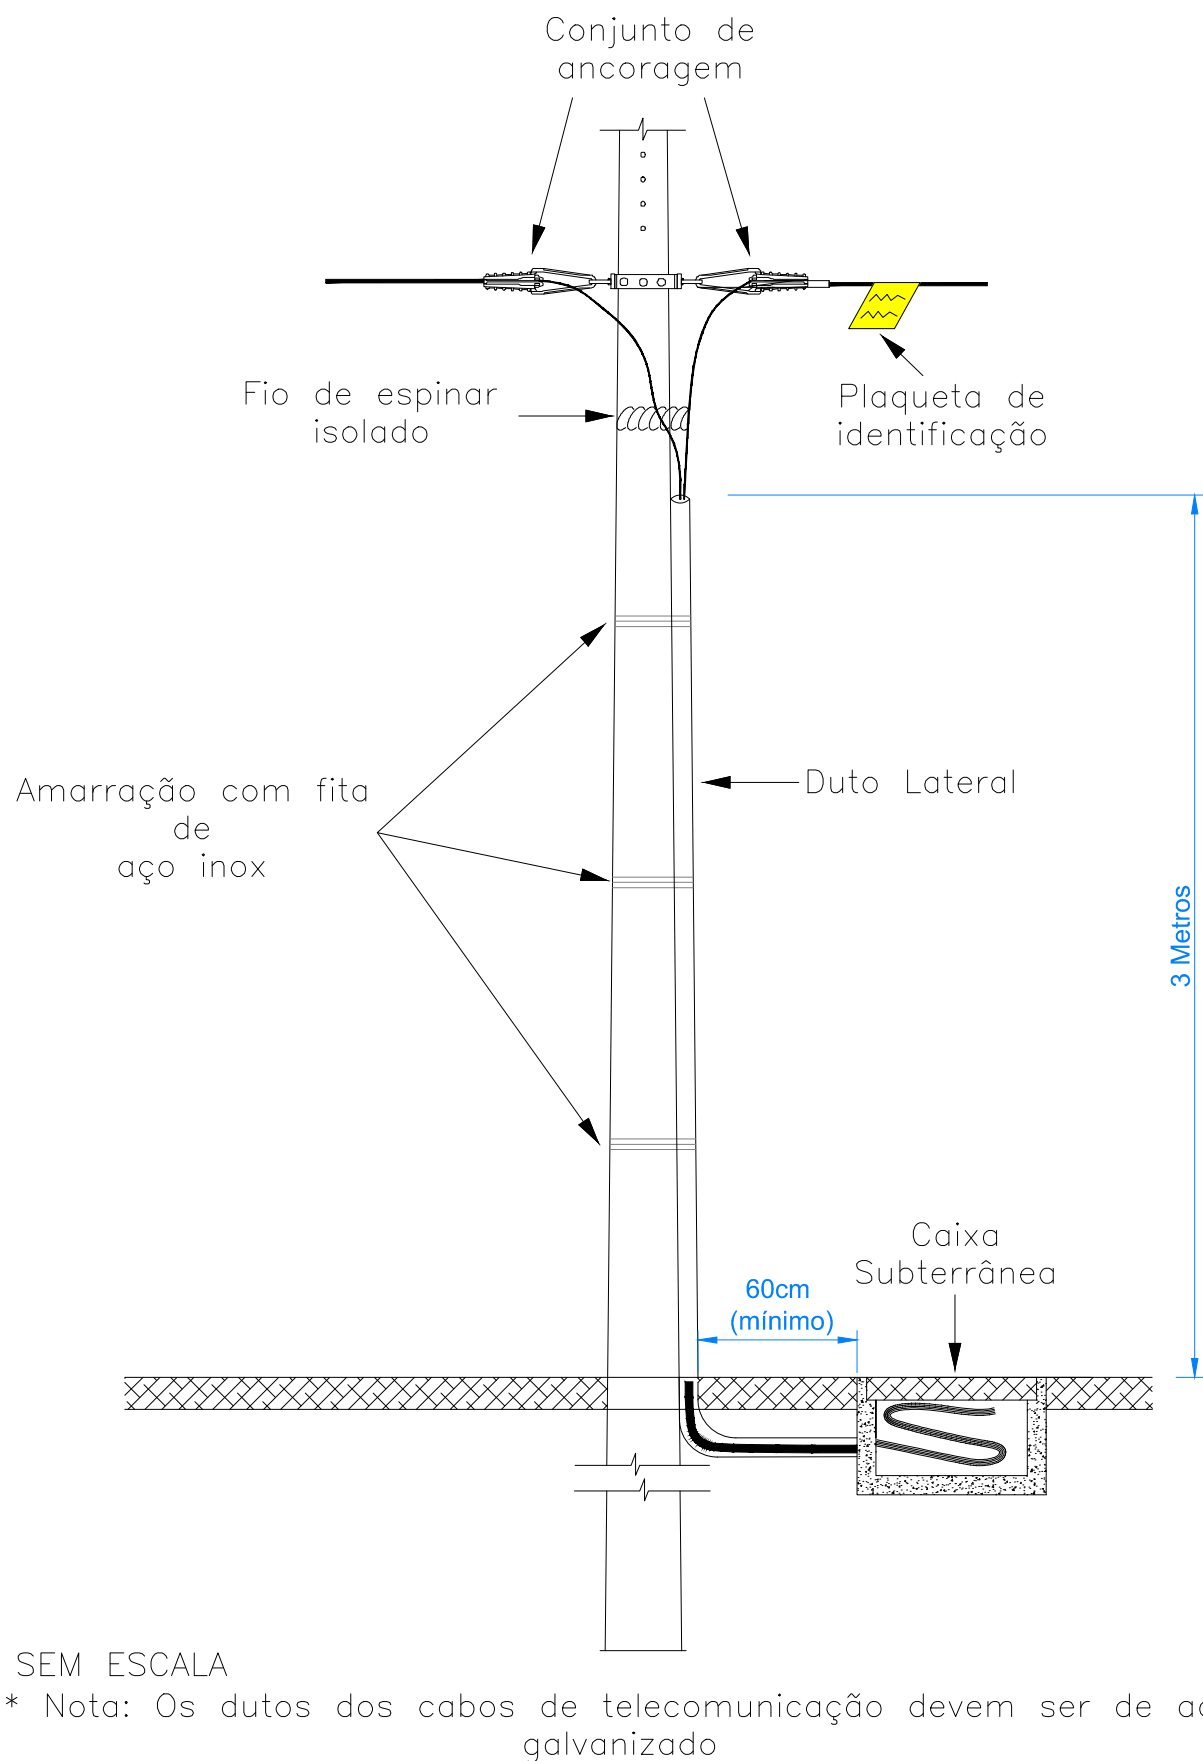


D00
DETALHE DE REDE ÓPTICA AÉREA – AUTOSUSTENTÁVEL

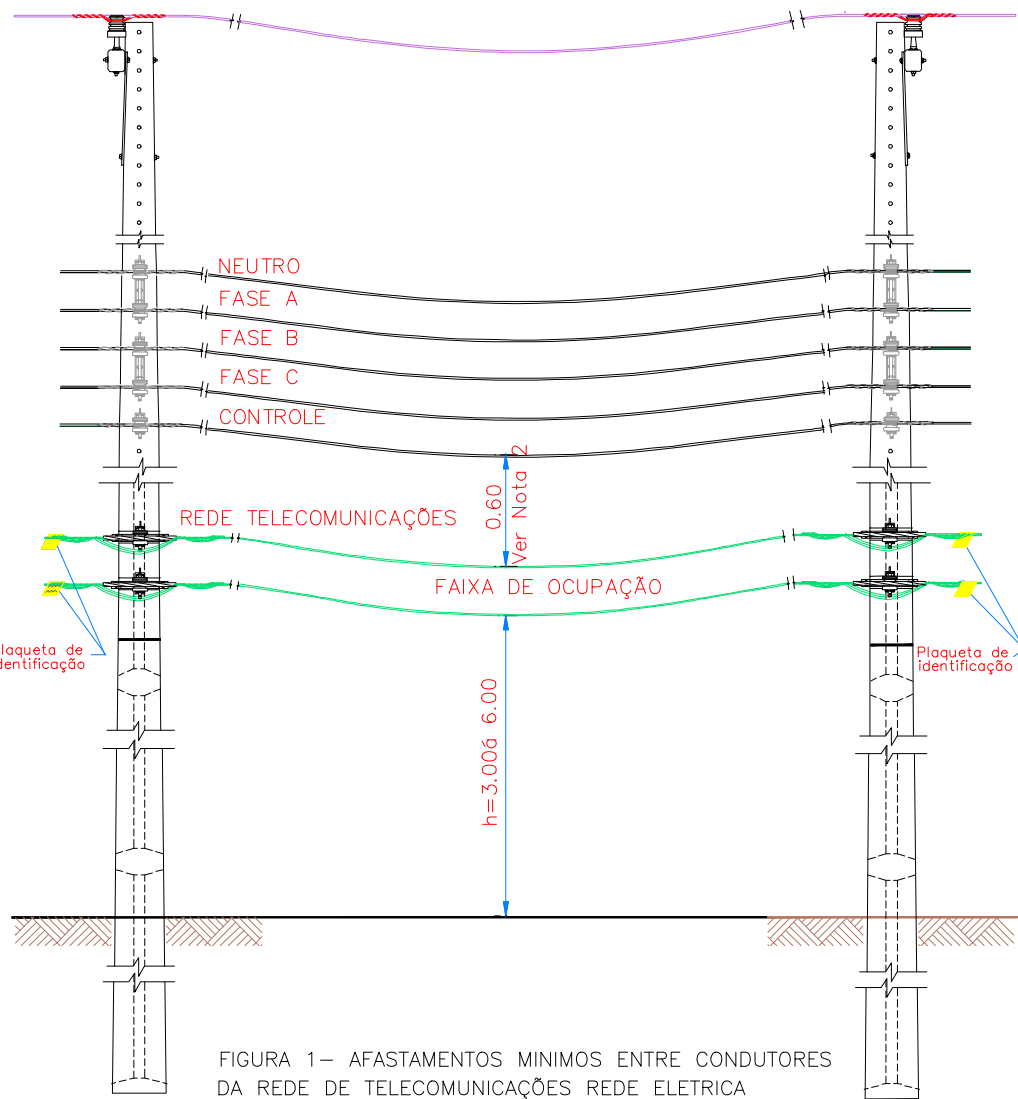

Notas:
1- Devem ser obedecidas as distâncias mínimas "h", do cabo da Ocupante mais crítica (pontode ocupação) ao solo, de acordo com o item 9.1;
2- A distância de 600mm, dos cabos, fios e cordoalhas das redes de telecomunicações à rede de energia elétrica até 600v, refere-se a distância mínima de segurança entre a Ocupante mais crítica (ponto de fixação superior a faixa de ocupação) e o condutor superior inferior secundária;
3- Desenho ilustrativo no tocante ao tipo de estrutura primária;
4- dimensões em milímetros;

PLAQUETA IDENTIFICAÇÃO DE CABOS DO USUÁRIO DO POSTE

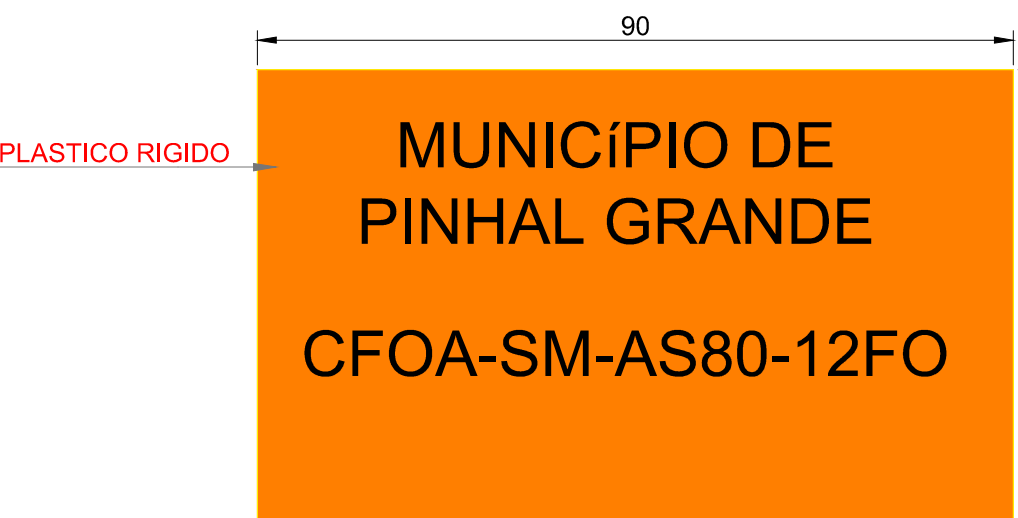

ENGENHARIA ELÉTRICA | PREVENÇÃO CONTRA INCÊNDIOS
Rua Bento Gonçalves, 968, Sala 2, Centro, Ijuí - RS | (55) 3332-1740

Razão Social:	Município de Pinhal Grande	Ref.:Projeto	127/2019
Endereço:	RS-149/ Ruas:Quinze de Novembro; Barão do Rio Branco; General Osório;Vinte e Quatro de Outubro; A; B; D; César Rubim; Avenidas: José Batistela; Integração e José Batistela/ Pinhal Grande /RS	Data:	22/07/2019
Assunto:	Compartilhamento de Infraestrutura	ART Nº:	10465399
		Escala:	1:1000
		Folha:	A1+185
Resp. Técnico Projeto:	Eng°. Antônio Rodrigo Juswiaki dos Santos CREA-RS:134651	Solicitante:	Município de Pinhal Grande CNPJ: 94.444.346/0001-22
		Prancha 07 de 07	Desenhista: Gulherme Ramires