


ETAPA 03

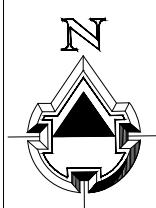

DEM DA PRANCHA 01

DEM DA PRANCHA 01


Fibra Projetada: 1292 metros
Postes Compartilhados: 034 Postes
Postes Projetados: 000 Postes

POSTE	COORDENADA X	COORDENADA Y	SOLO	ACESSO
87	270250,16	425200,36	0	Sim
88	270249,89	425199,10	0	Sim
89	270250,85	425199,10	0	Sim
90	270249,55	425199,10	0	Sim
91	270250,77	425199,10	0	Sim
92	270249,94	425199,10	0	Sim
93	270249,94	425199,10	0	Sim
AVENIDA JOSÉ BATISTELA					
Poste	Pontos disponíveis	Ponto a utilizar	Ocupantes	Pontos utilizados	Cabo existente
87	01/04/05	04	SCM-10; CVT	00/00	25/25/05
88	01/04/05	04	SCM-10; CVT	00/00	25/25/05
89	01/04/05	04	SCM-10; CVT	00/00	25/25/05
90	01/04/05	04	SCM-10; CVT	00/00	25/25/05
91	01/04/05	04	SCM-10; CVT	00/00	25/25/05
92	01/04/05	04	SCM-10; CVT	00/00	25/25/05

AVENIDA INTEGRAÇÃO					
Poste	Pontos disponíveis	Ponto a utilizar	Ocupantes	Pontos utilizados	Cabo existente
84	01/12/05	04	SCM-10; CVT	00/00	25/25/05
85	01/12/05	04	SCM-10; CVT	00/00	25/25/05
86	01/12/05	04	SCM-10; CVT	00/00	25/25/05
87	01/12/05	04	SCM-10; CVT	00/00	25/25/05
88	01/12/05	04	SCM-10; CVT	00/00	25/25/05
89	01/12/05	04	SCM-10; CVT	00/00	25/25/05
90	01/12/05	04	SCM-10; CVT	00/00	25/25/05
91	01/12/05	04	SCM-10; CVT	00/00	25/25/05
92	01/12/05	04	SCM-10; CVT	00/00	25/25/05
93	01/12/05	04	SCM-10; CVT	00/00	25/25/05
94	01/12/05	04	SCM-10; CVT	00/00	25/25/05
95	01/12/05	04	SCM-10; CVT	00/00	25/25/05
96	01/12/05	04	SCM-10; CVT	00/00	25/25/05
97	01/12/05	04	SCM-10; CVT	00/00	25/25/05
98	01/12/05	04	SCM-10; CVT	00/00	25/25/05
99	01/12/05	04	SCM-10; CVT	00/00	25/25/05
100	01/12/05	04	SCM-10; CVT	00/00	25/25/05
101	01/12/05	04	SCM-10; CVT	00/00	25/25/05
102	01/12/05	04	SCM-10; CVT	00/00	25/25/05
103	01/12/05	04	SCM-10; CVT	00/00	25/25/05
104	01/12/05	04	SCM-10; CVT	00/00	25/25/05
105	01/12/05	04	SCM-10; CVT	00/00	25/25/05
106	01/12/05	04	SCM-10; CVT	00/00	25/25/05
107	01/12/05	04	SCM-10; CVT	00/00	25/25/05
108	01/12/05	04	SCM-10; CVT	00/00	25/25/05
109	01/12/05	04	SCM-10; CVT	00/00	25/25/05
110	01/12/05	04	SCM-10; CVT	00/00	25/25/05
111	01/12/05	04	SCM-10; CVT	00/00	25/25/05
112	01/12/05	04	SCM-10; CVT	00/00	25/25/05
113	01/12/05	04	SCM-10; CVT	00/00	25/25/05
114	01/12/05	04	SCM-10; CVT	00/00	25/25/05
115	01/12/05	04	SCM-10; CVT	00/00	25/25/05
116	01/12/05	04	SCM-10; CVT	00/00	25/25/05
117	01/12/05	04	SCM-10; CVT	00/00	25/25/05
118	01/12/05	04	SCM-10; CVT	00/00	25/25/05
119	01/12/05	04	SCM-10; CVT	00/00	25/25/05
120	01/12/05	04	SCM-10; CVT	00/00	25/25/05
121	01/12/05	04	SCM-10; CVT	00/00	25/25/05
122	01/12/05	04	SCM-10; CVT	00/00	25/25/05
123	01/12/05	04	SCM-10; CVT	00/00	25/25/05
124	01/12/05	04	SCM-10; CVT	00/00	25/25/05
125	01/12/05	04	SCM-10; CVT	00/00	25/25/05

Nota Técnica:
*Este projeto não ultrapassa o número máximo de 05 pontos de fixação destinados a ocupação, vide imagem do Anexo I.

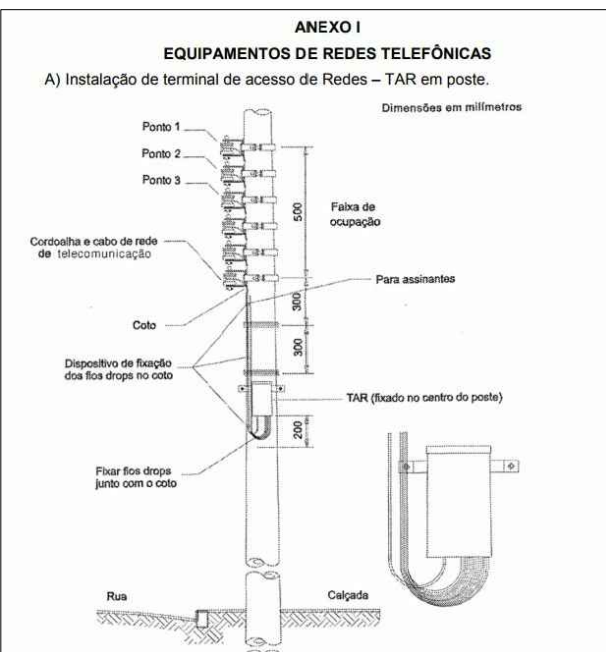

Notas:
* A fibra projetada possui um afastamento médio ao solo de 5,5 metros conforme identificado em pontos estratégicos do projeto, o afastamento entre os demais compartilhados é de 15cm.
* A fibra óptica será instalada a 1,0 abaixo da rede de baixa tensão.
* Não serão utilizados materiais(fibra óptica e cordalhas) condutores de eletricidade.
* O diâmetro da fibra é correspondente a 10,5 milímetros, conforme indicado na tabela 01 da página 03/17 do memorial técnico descritivo.
* Nos pontos de reserva ou caixa de emenda para ancoragem da fibra será utilizada cordalha dielétrica, não sendo necessária aterramento da mesma.
* Os postes de madeira que não possuem identificação sobre seu estado de conservação estão em boas condições para escalada e instalação da fibra óptica e estruturas de sustentação da mesma.

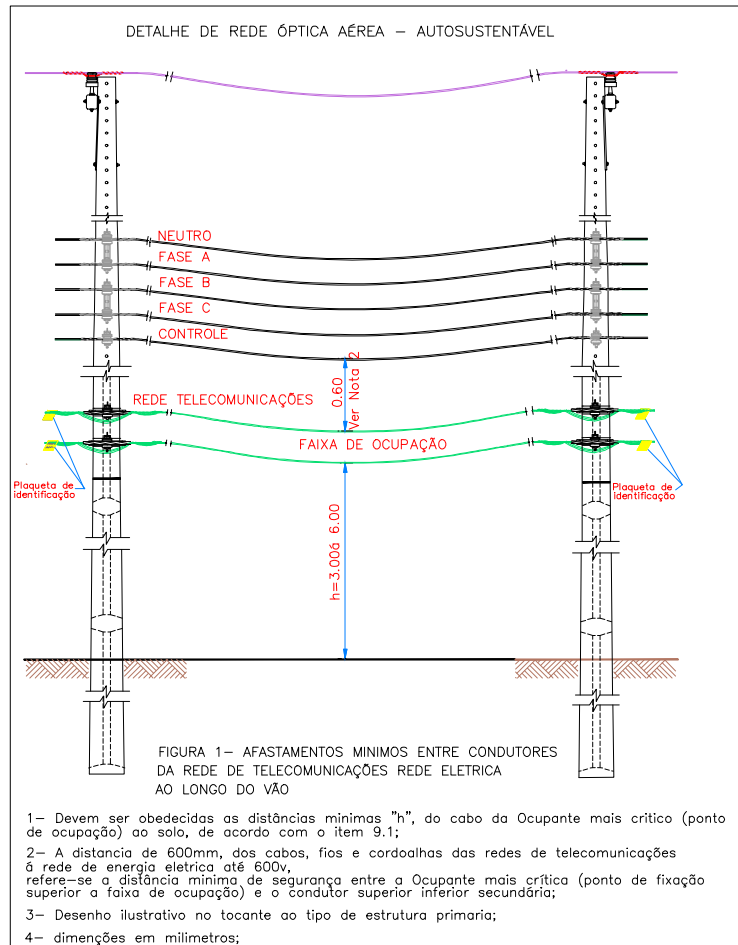

* A apresentação do projeto visa a instalação de rede de fibra óptica para interligação dos pontos de monitoramento, sendo assim, não será para atendimento de clientes.
* Pelo fato da fibra ser para interligação de pontos de monitoramento, não foi projetado caixa de clientes.



ENGENHARIA ELÉTRICA | PREVENÇÃO CONTRA INCÊNDIOS
Rua Bento Gonçalves, 968, Sala 2, Centro, Ijuí - RS | (51) 3332-1740

Razão Social: Município de Pinhal Grande
Data: 127/2019
Endereço: RS-149/ Ruas:Quinze de Novembro; Barão do Rio Branco; General Osório,Vinte e Quatro de Outubro; A; B; D; César Rubim; Avenidas: José Batistela; Integração e José Batistela/ Pinhal Grande /RS
Assunto: Compartilhamento de Infraestrutura
ART Nº: 10465399
Escala: 1:1000
Folha: A1+185
Prancha 03 de 07

Resp. Técnico Projeto: Eng.º Antônio Rodrigo Juswaki dos Santos
Solicitante: Município de Pinhal Grande
CNPJ: 94.444.346/0001-22

Desenhista: Guilherme Ramires