



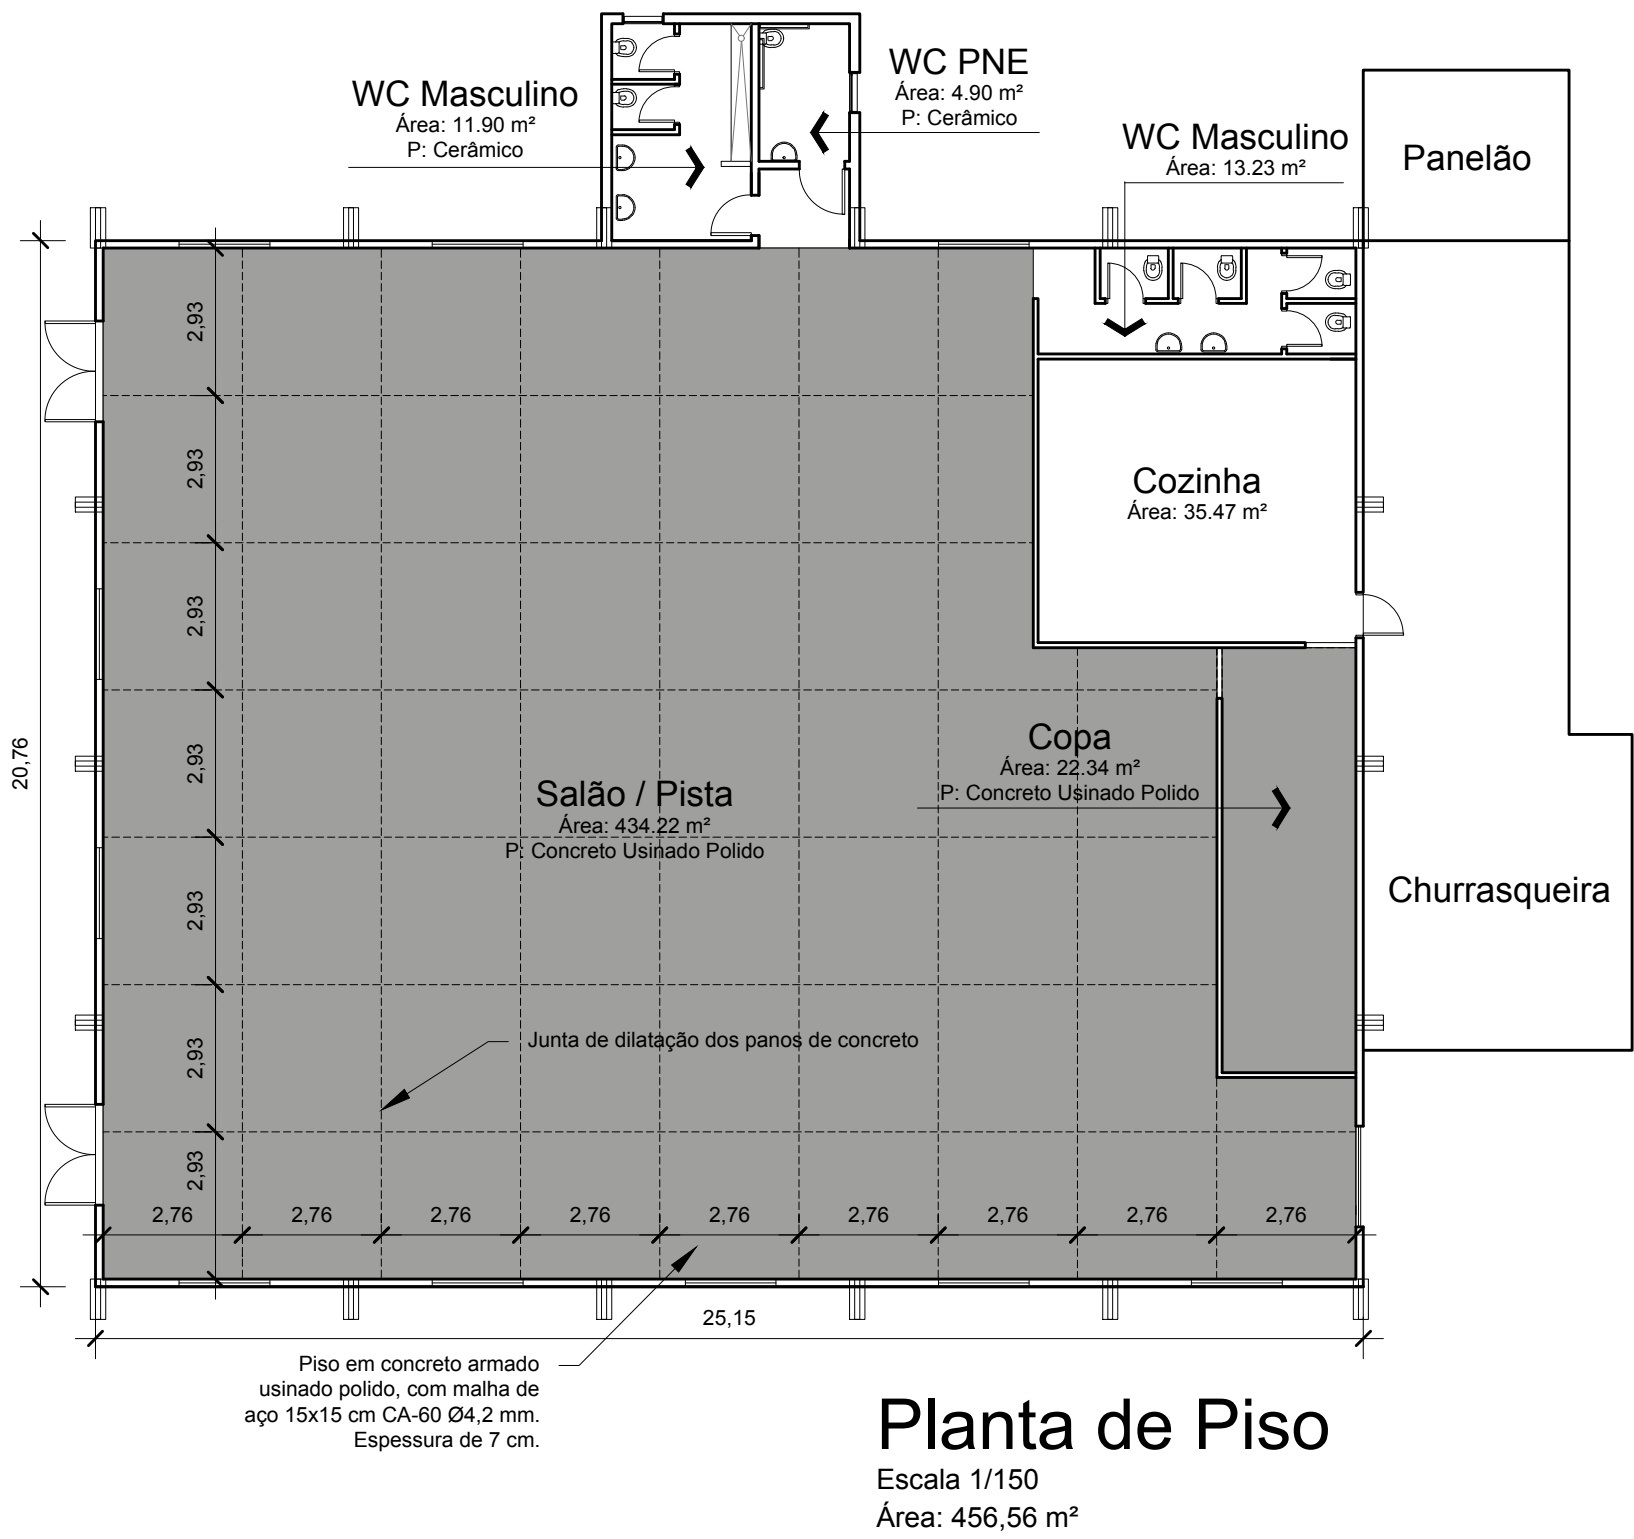

 PREFEITURA MUNICIPAL DE PINHAL GRANDE - RS									
OBRA	Projeto de Piso do Pavilhão do Assentamento Fazenda do Sobrado								
ENDEREÇO	Assentamento Fazenda do Sobrado - Pinhal Grande /RS								
PROJETO ARQUITETÔNICO									
PREFEITO MUNICIPAL	LUIZ ANTONIO BURIN								
RESPONSÁVEL TÉCNICO	Engenheiro Civil Irineo Trevisan - CREA/RS 13.769-D								
	Arquiteta e Urbanista Ana Paula Dalmolin - CAU A 40.892-1								
	Arquiteto e Urbanista Renan Somavilla Uliana - CAU A 150.051-1								
DATA	FEV/ 2020	ESCALA	Indicada	ÁREA	Indicada	PRANCHA	Única	DESENHO	Renan

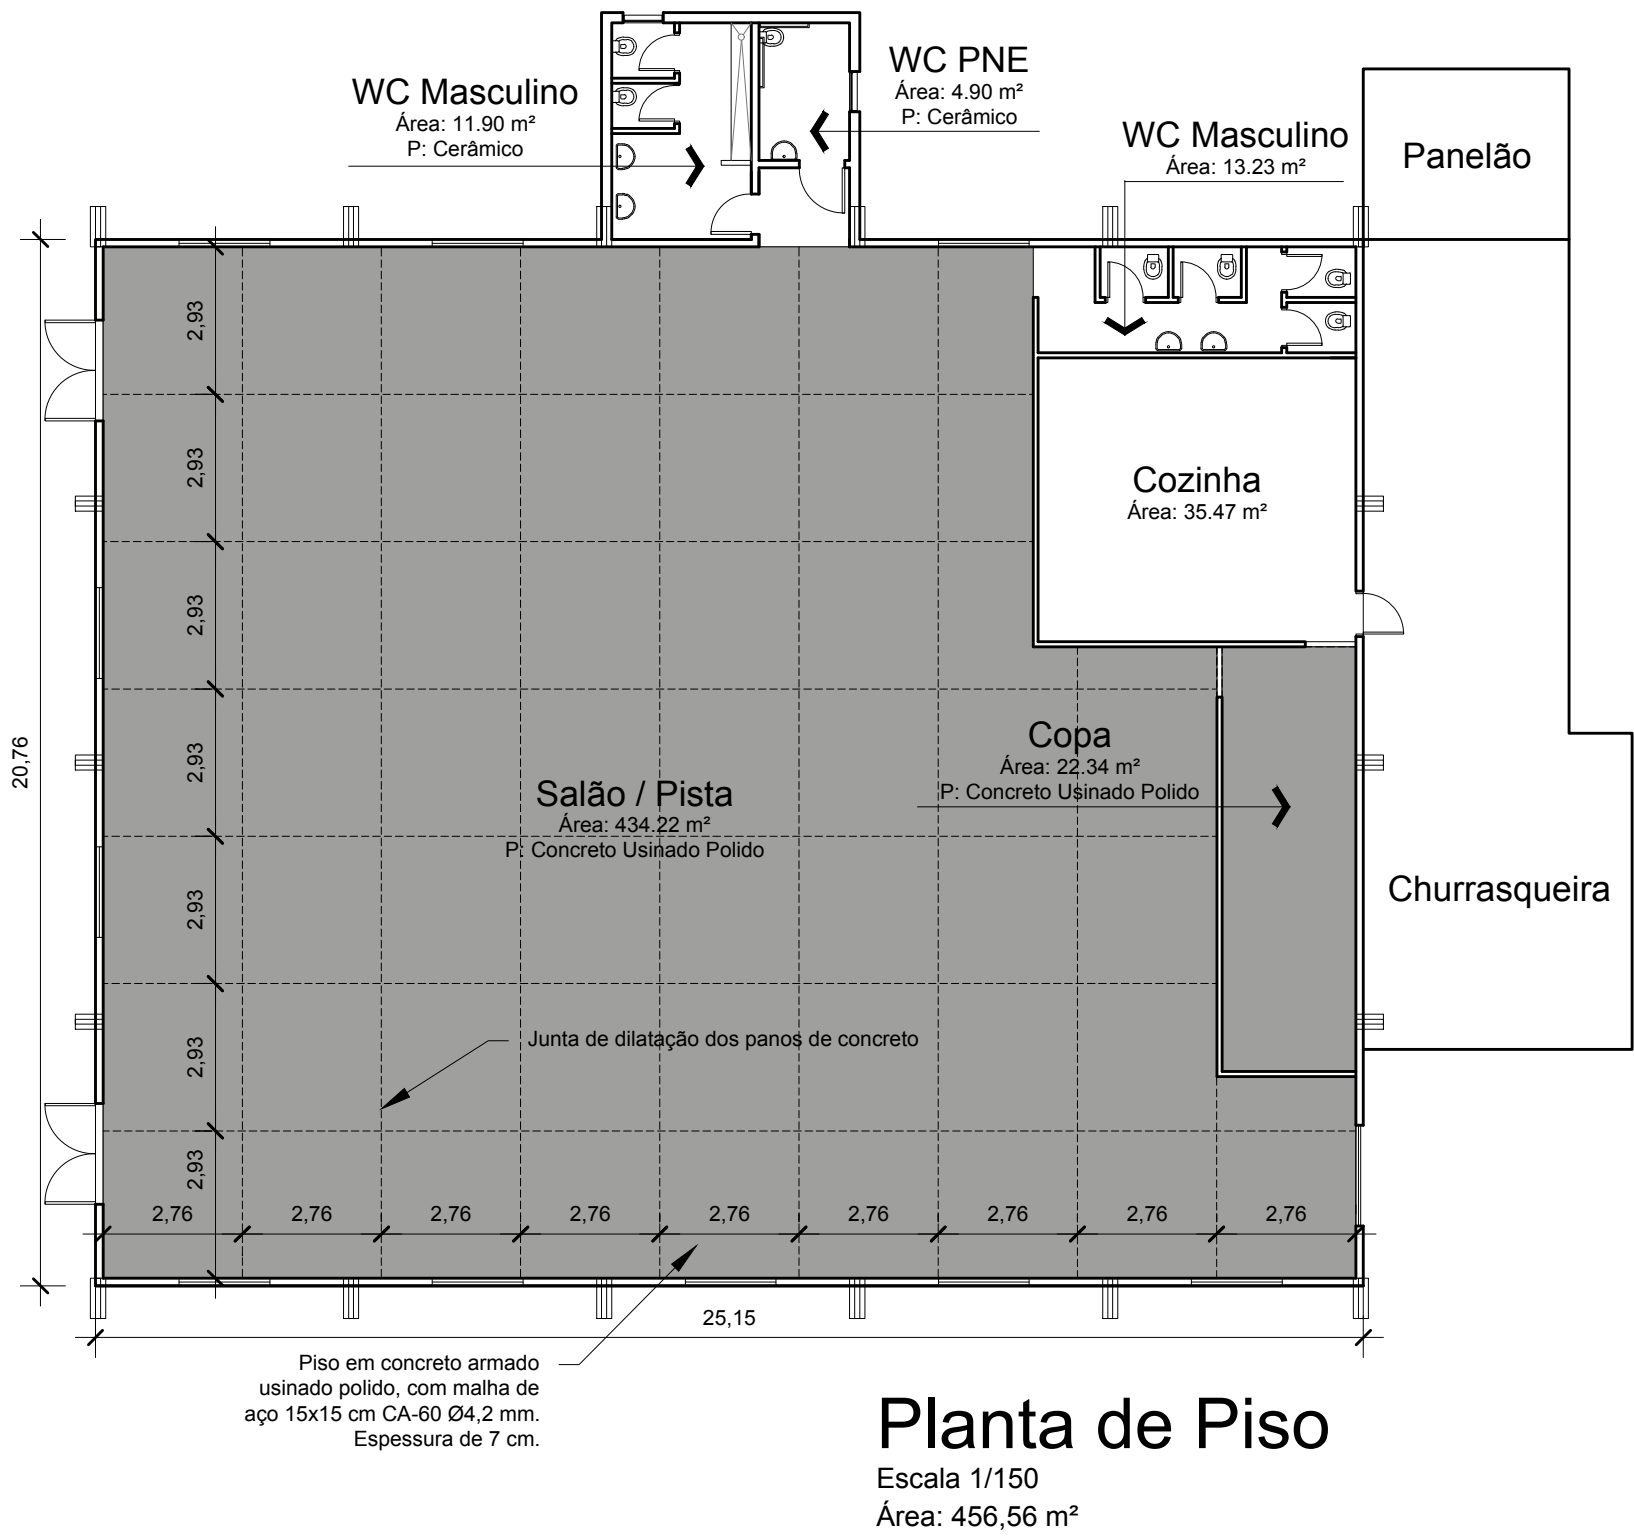

 PREFEITURA MUNICIPAL DE PINHAL GRANDE - RS									
OBRA	Projeto de Piso do Pavilhão do Assentamento Fazenda do Sobrado								
ENDEREÇO	Assentamento Fazenda do Sobrado - Pinhal Grande /RS								
PROJETO ARQUITETÔNICO									
PREFEITO MUNICIPAL	LUIZ ANTONIO BURIN								
RESPONSÁVEL TÉCNICO	Engenheiro Civil Irineo Trevisan - CREA/RS 13.769-D								
	Arquiteta e Urbanista Ana Paula Dalmolin - CAU A 40.892-1								
	Arquiteto e Urbanista Renan Somavilla Uliana - CAU A 150.051-1								
DATA	FEV/ 2020	ESCALA	Indicada	ÁREA	Indicada	PRANCHA	Única	DESENHO	Renan