
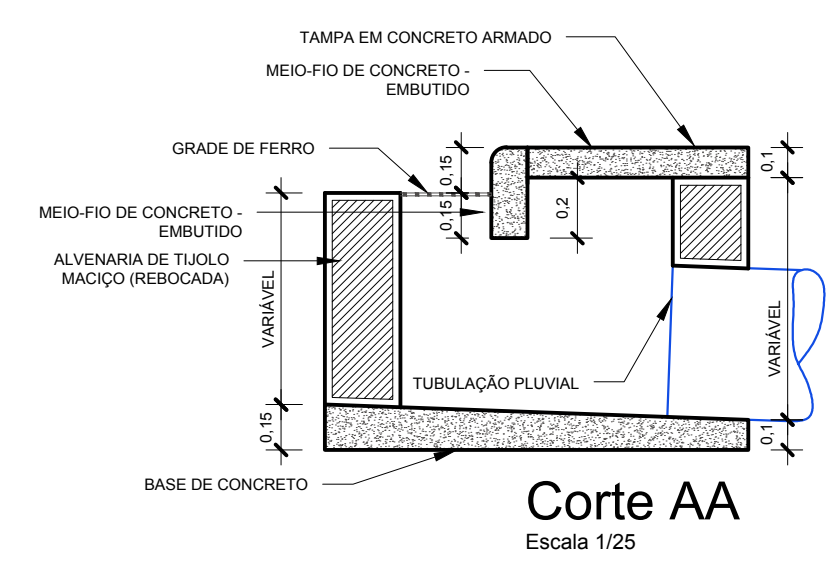
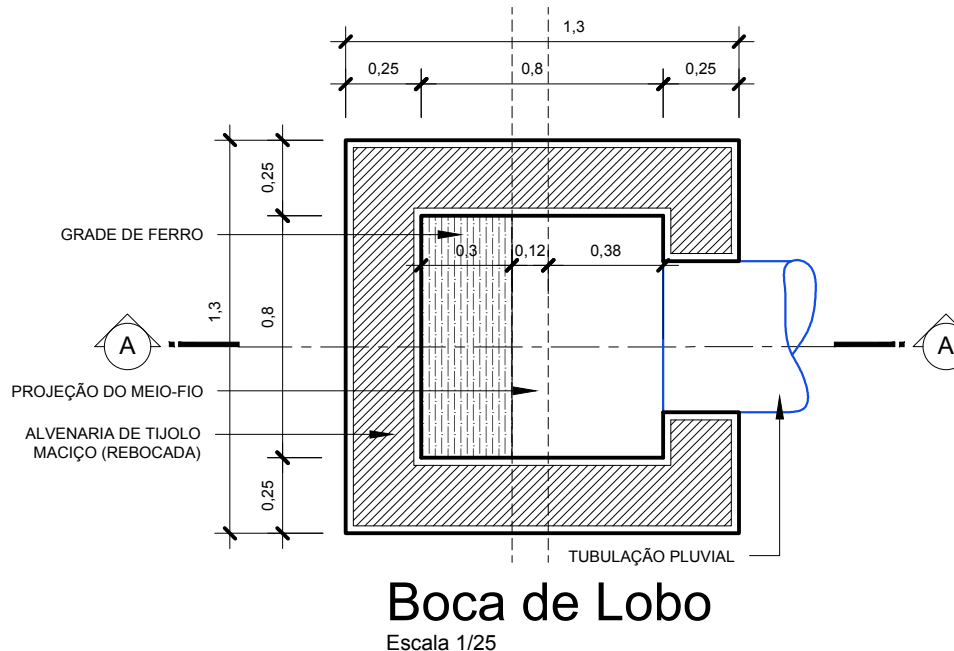
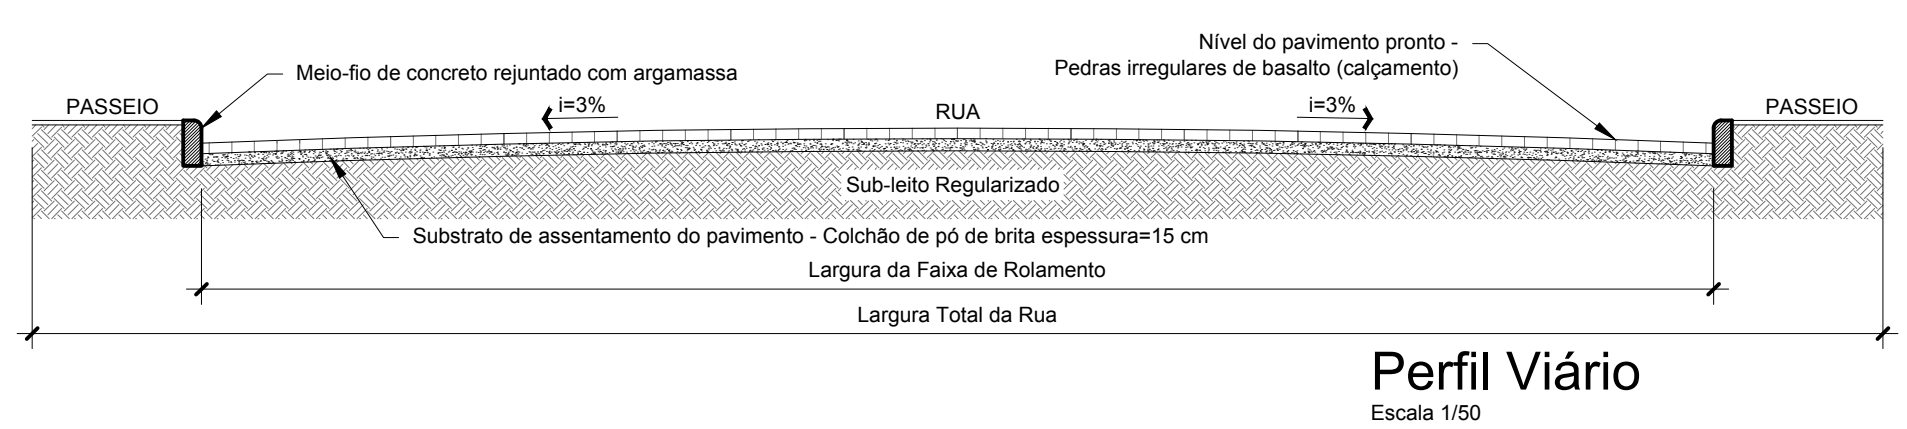
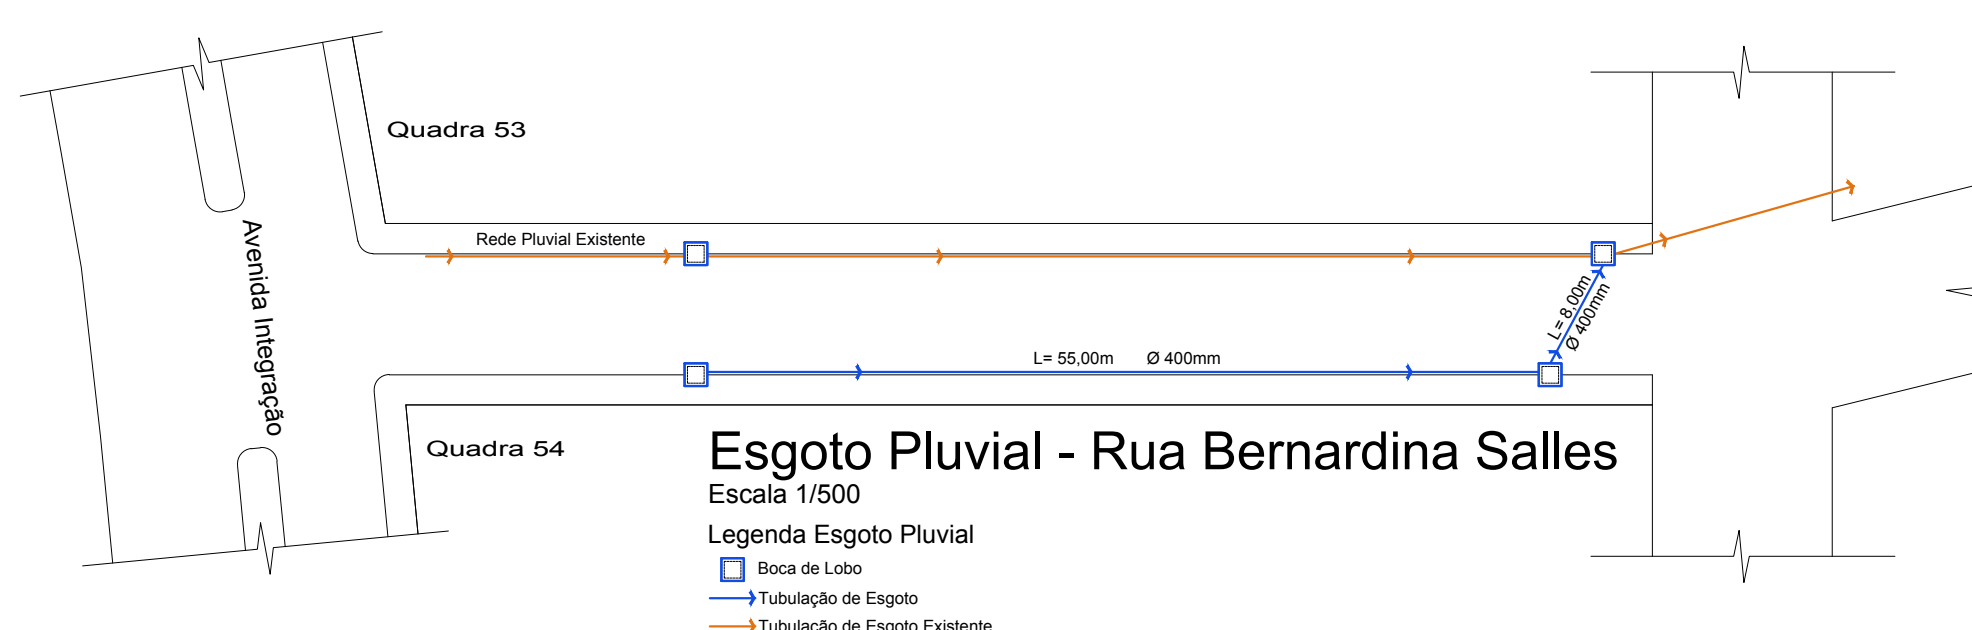
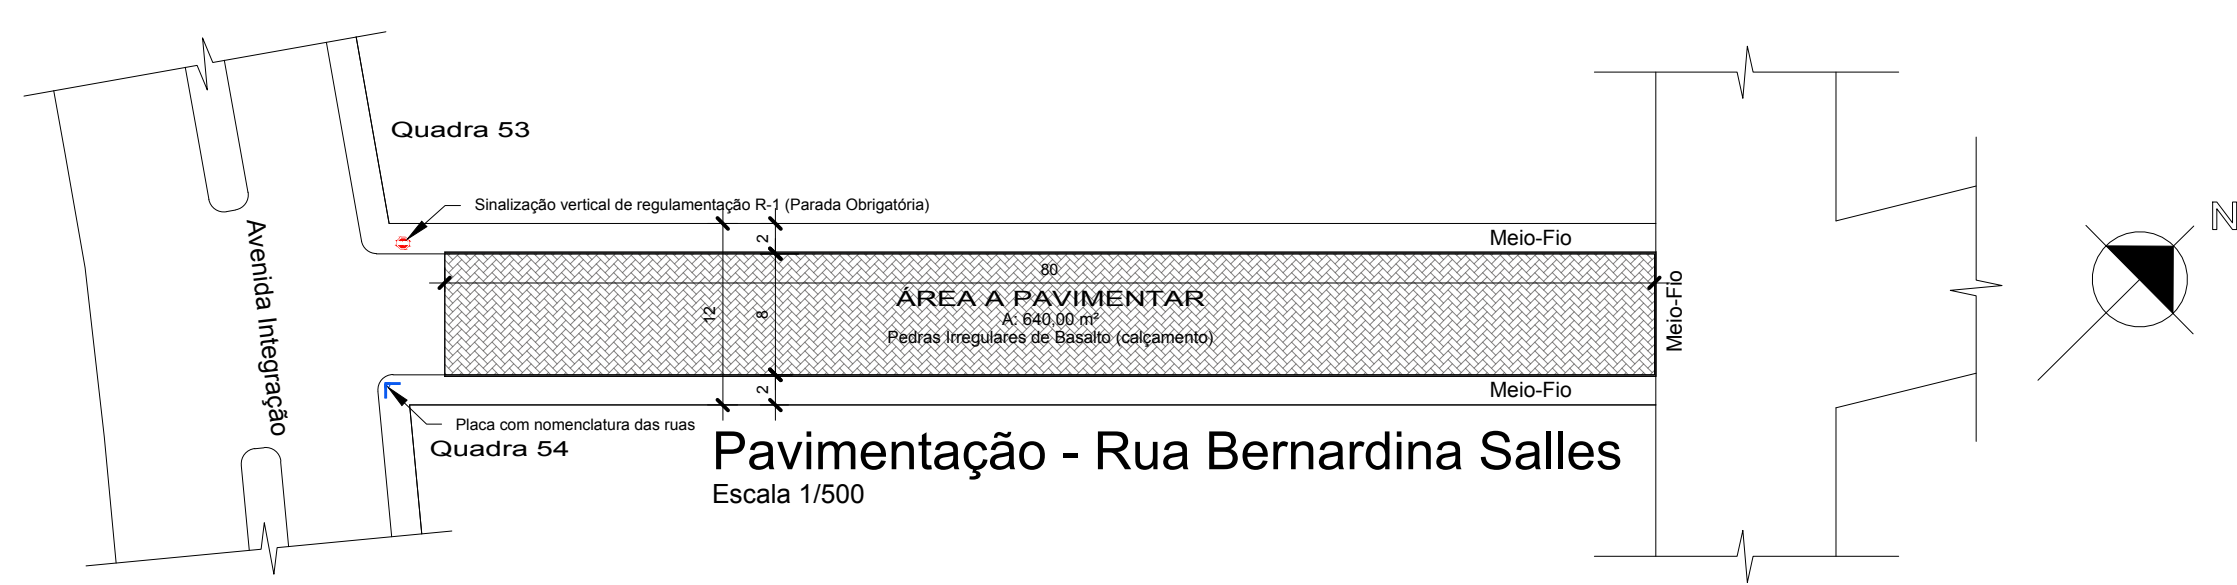
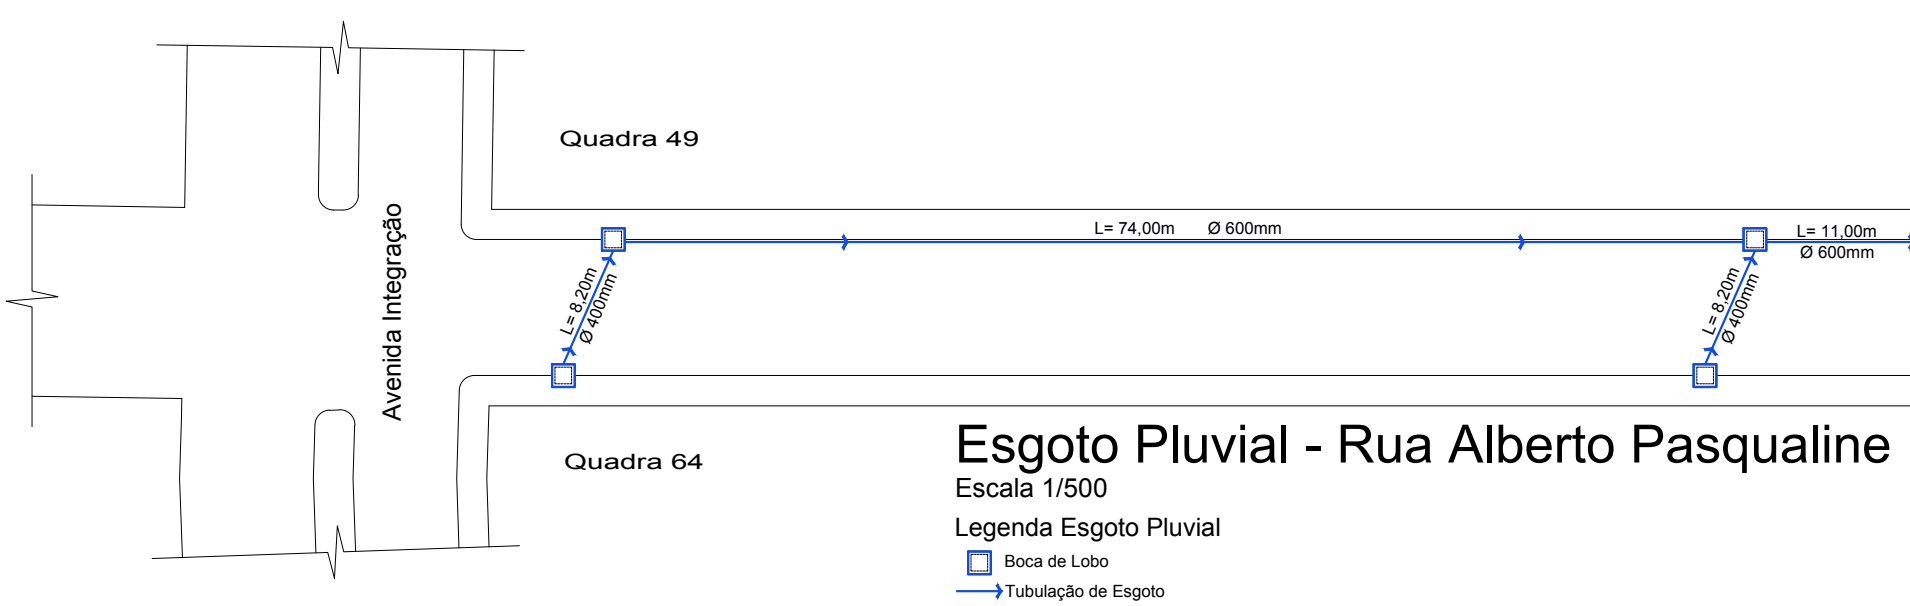
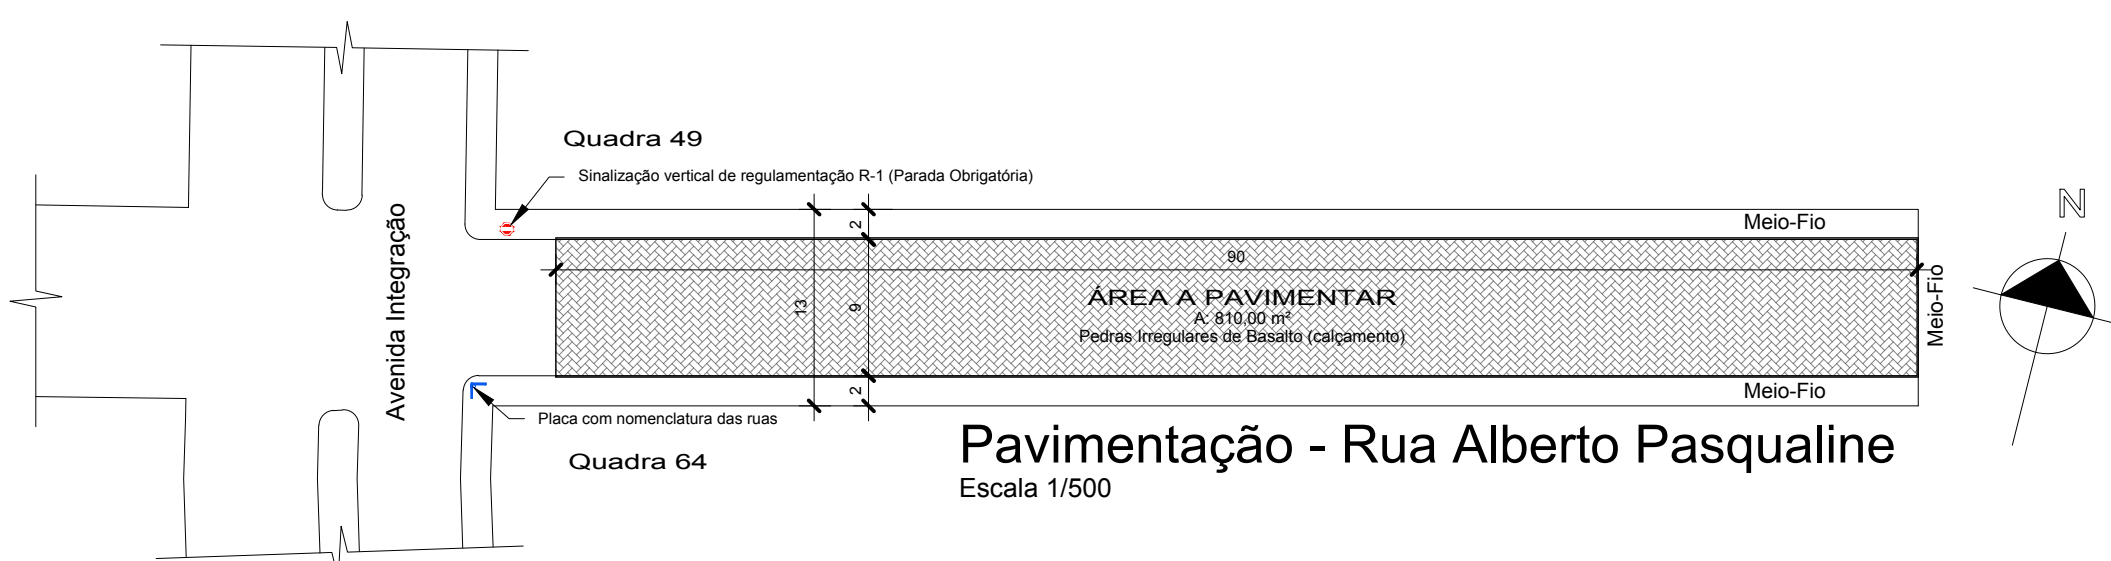
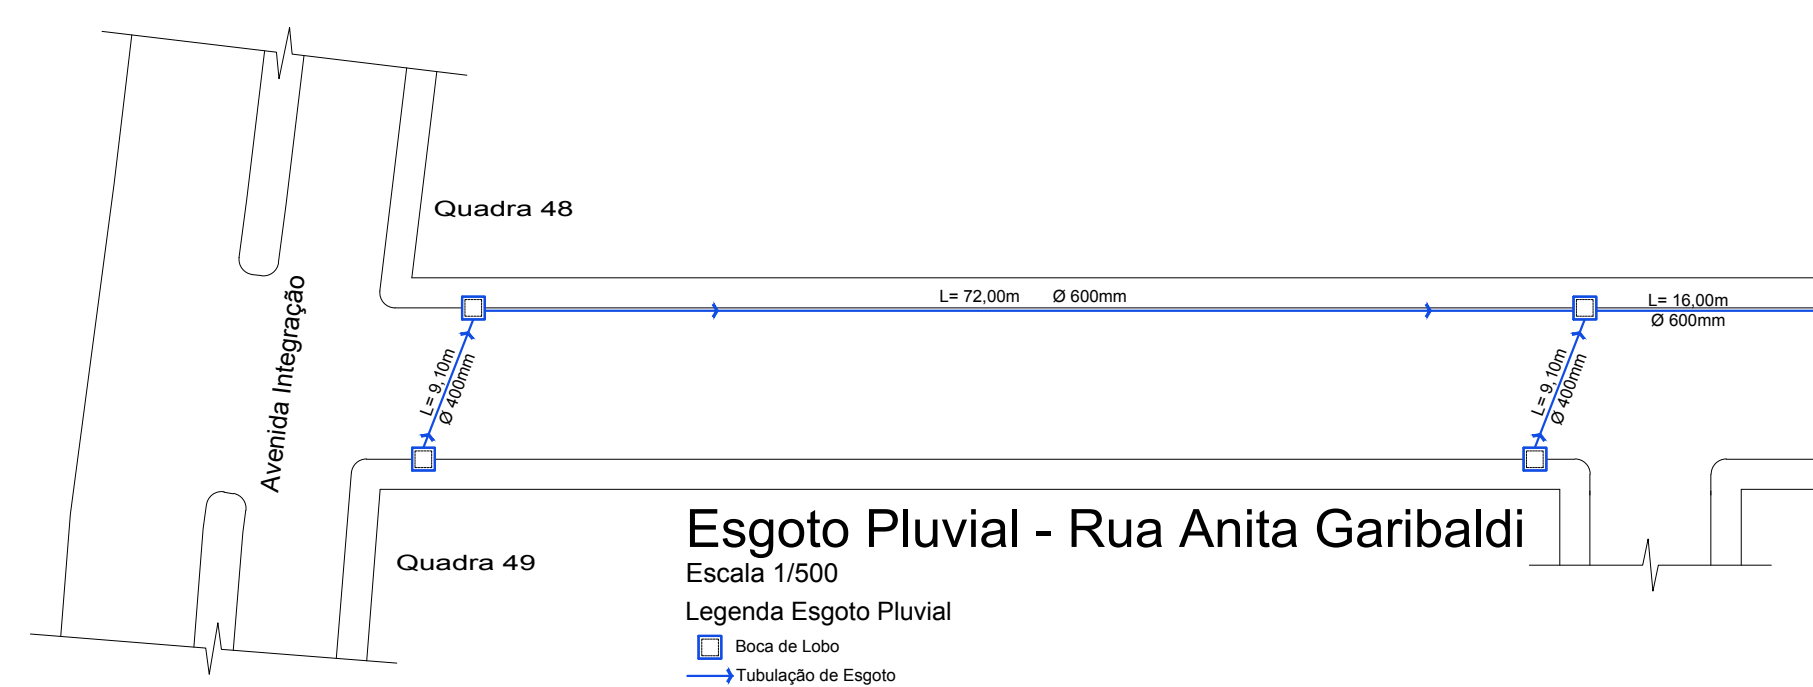
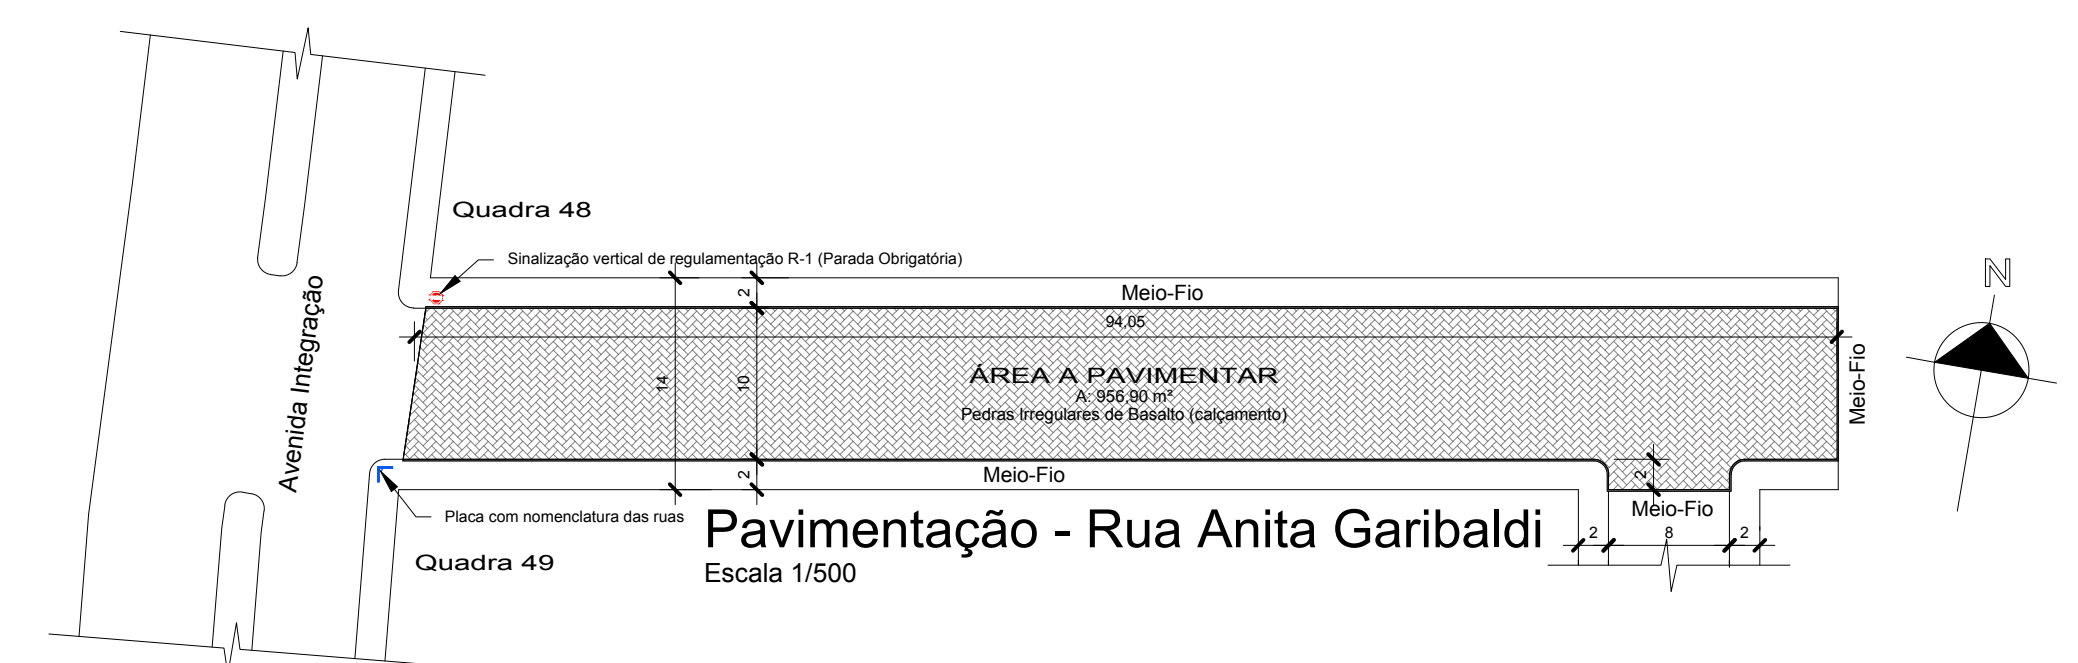
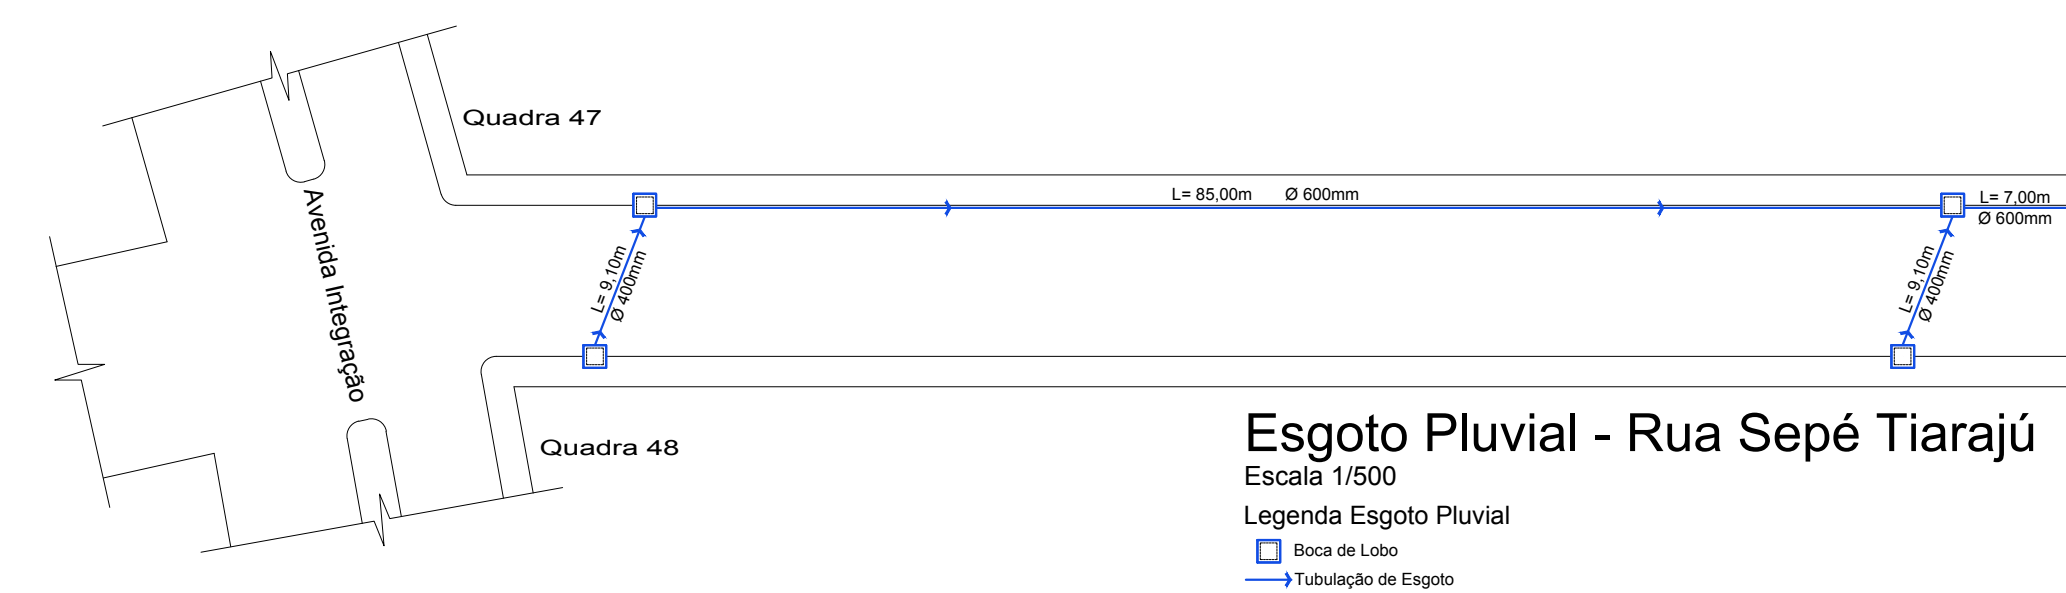
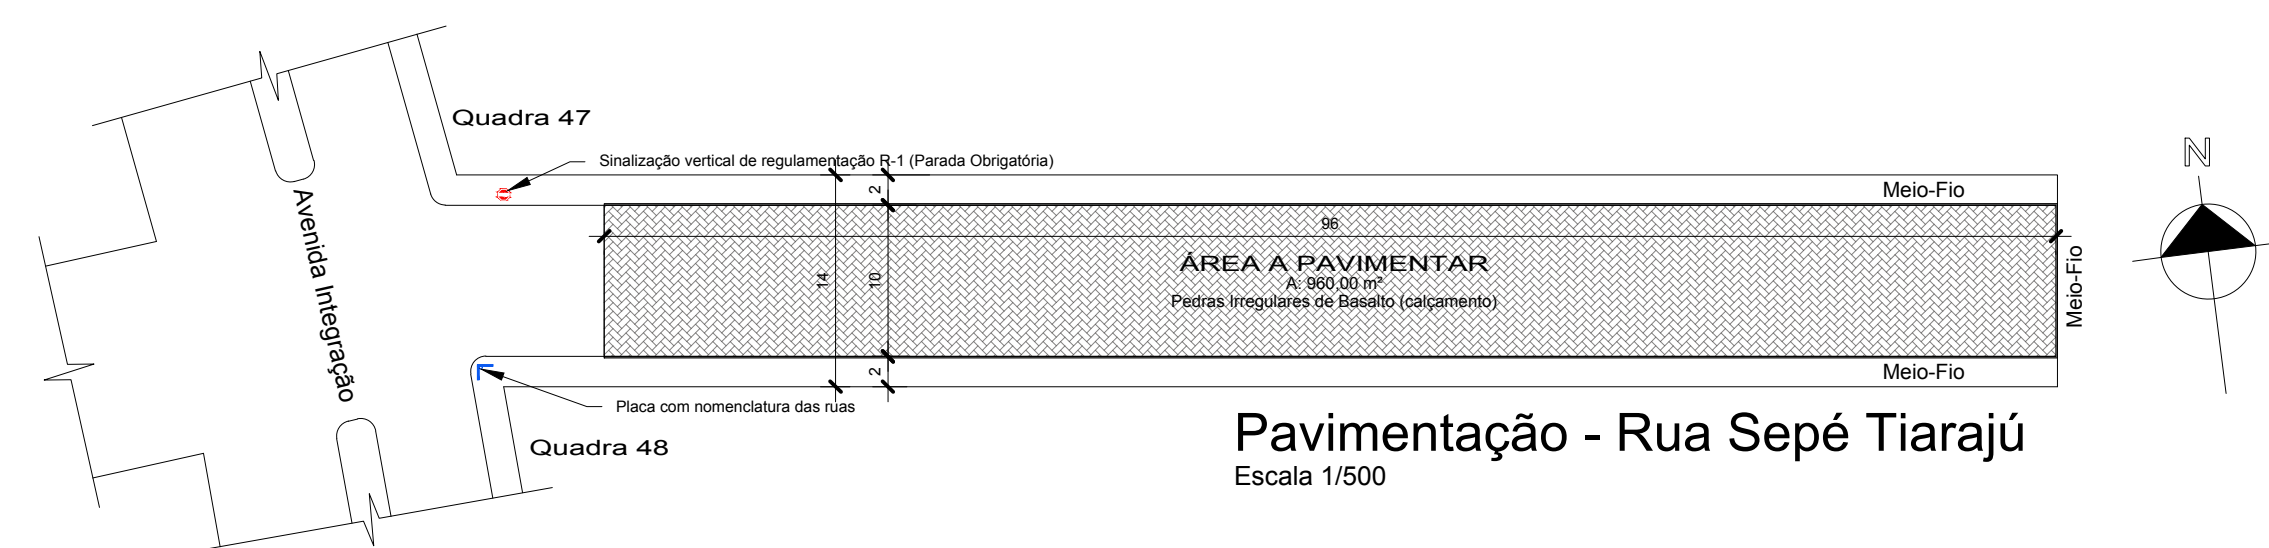
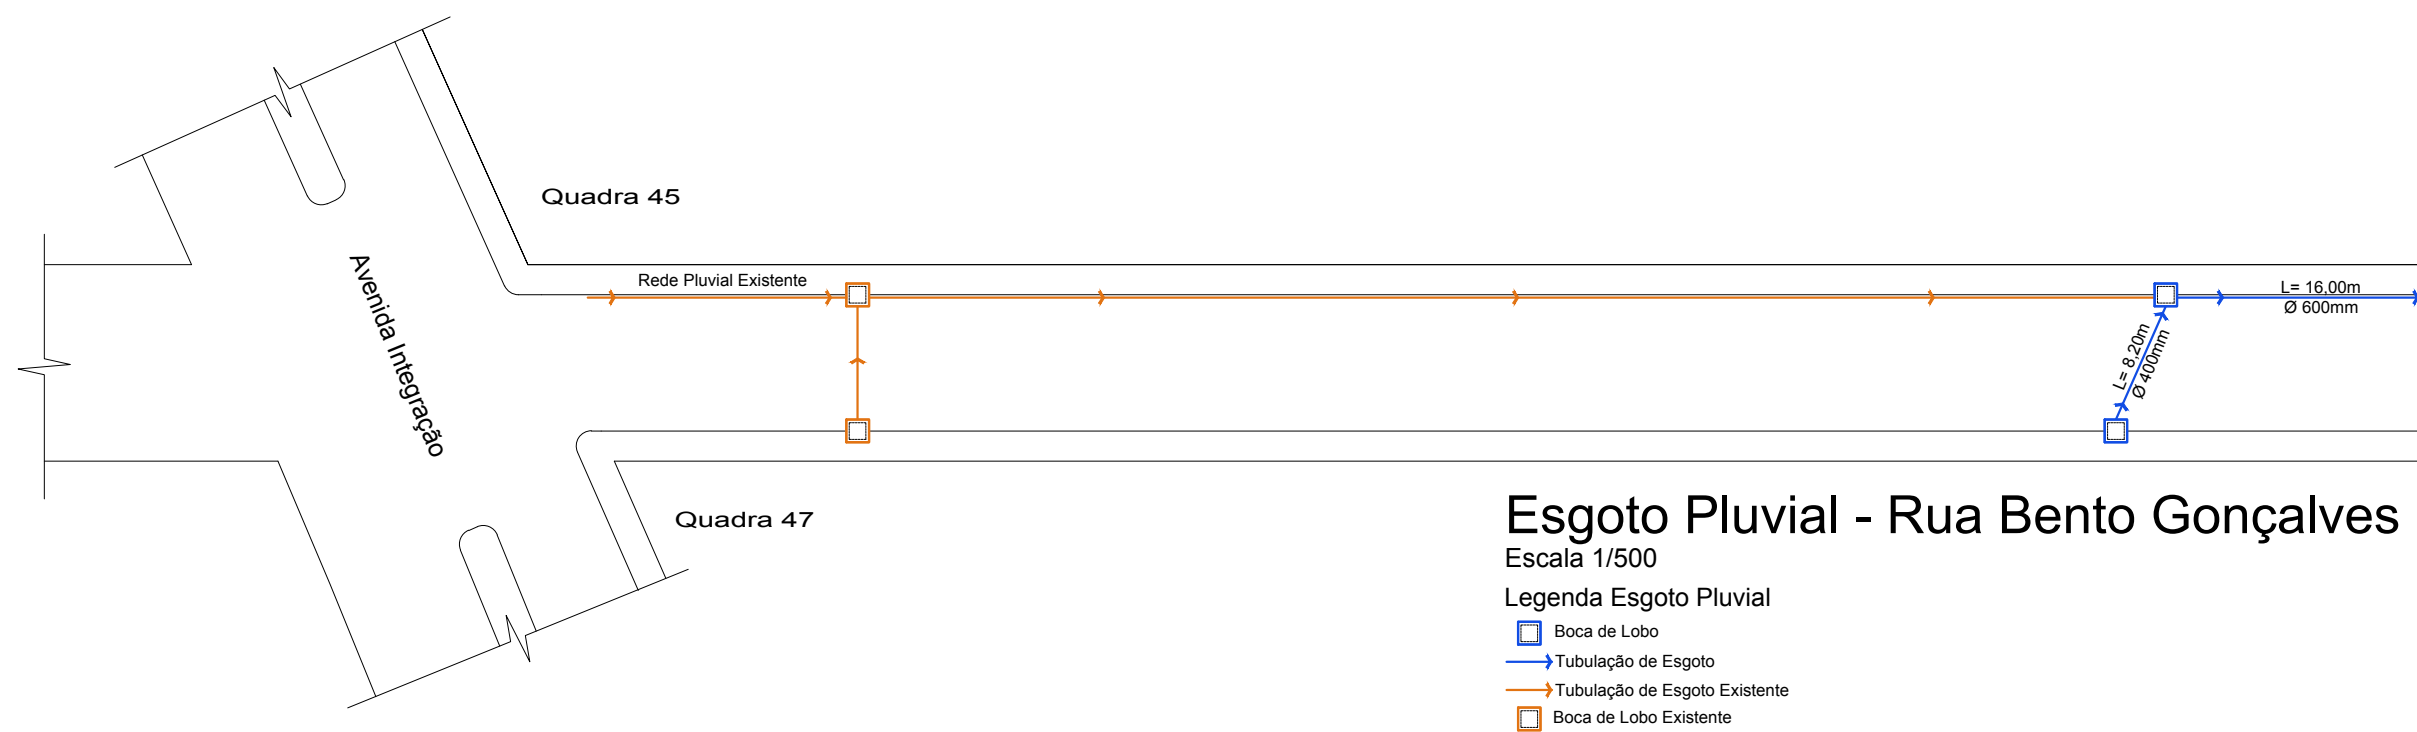


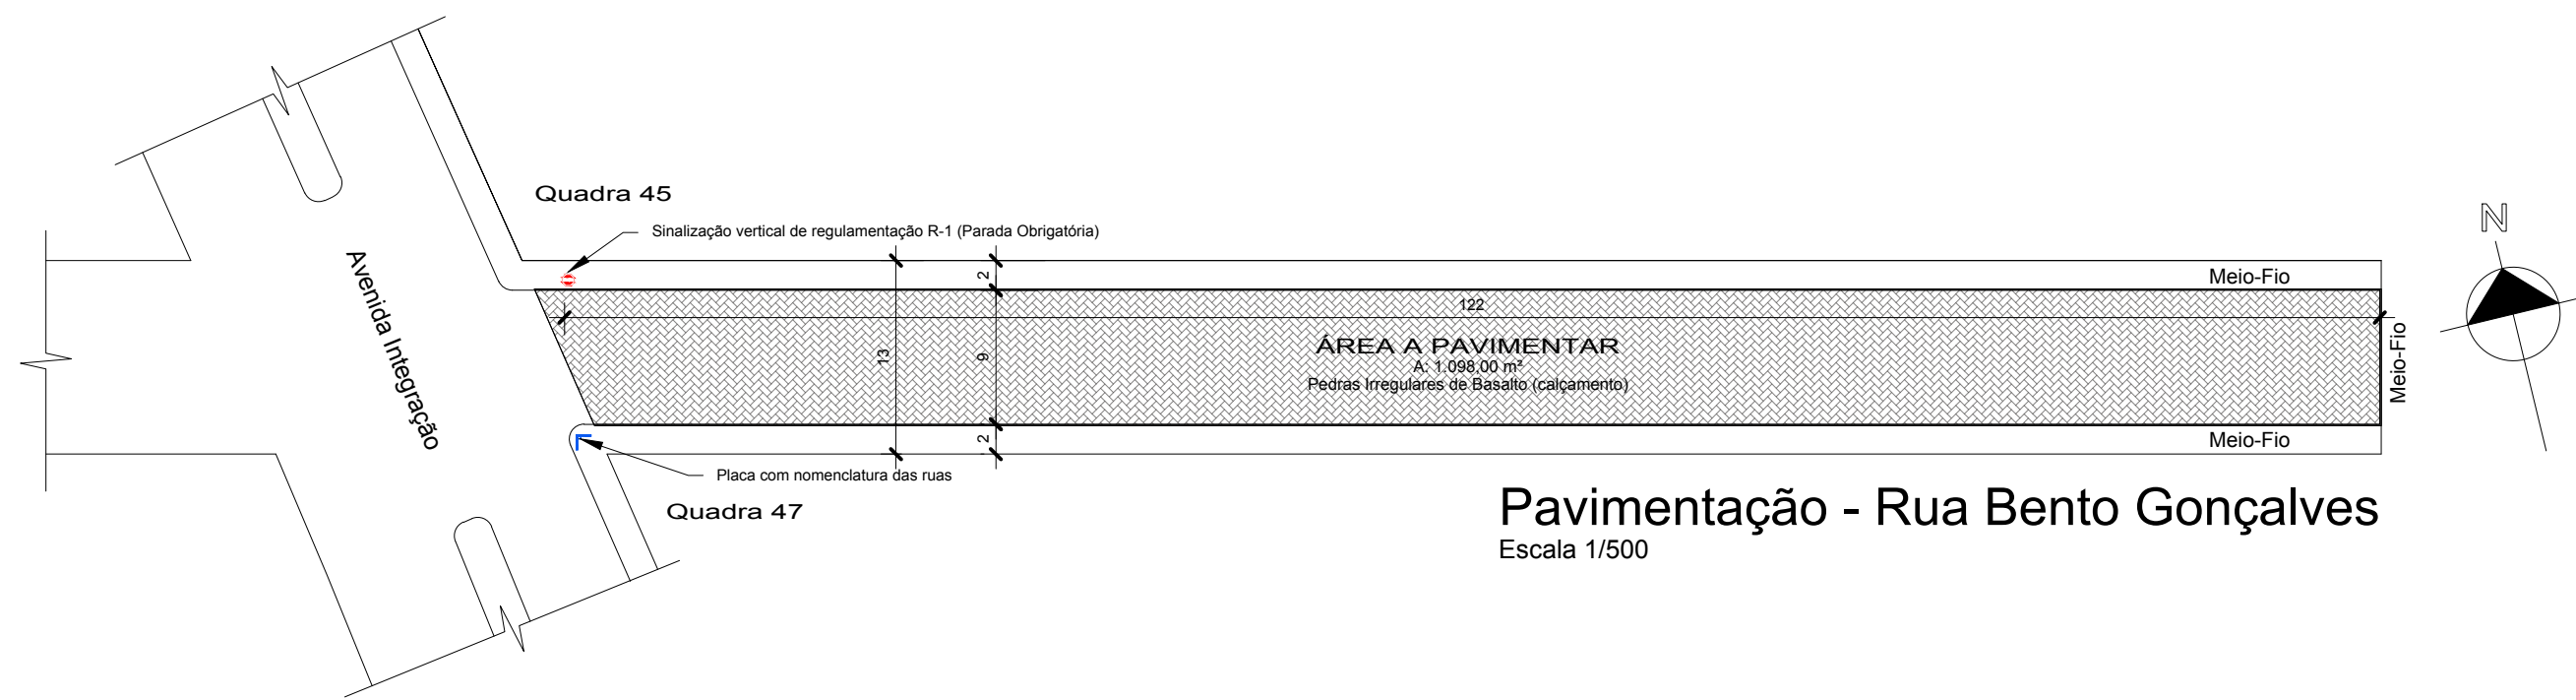

 PREFEITURA MUNICIPAL DE PINHAL GRANDE - RS				
OBRA Pavimentação Viária e Drenagem Pluvial				
ENDEREÇO Rua Bento Gonçalves, Rua Sepé Tiarajú, Rua Anita Garibaldi, Rua Alberto Pasqualine, Rua Bernardina Salles.				
PROJETO DE INFRAESTRUTURA URBANA				
PREFEITO MUNICIPAL LUIZ ANTÔNIO BURIN				
RESPONSÁVEL TÉCNICO Engenheiro Civil Irineo Trevisan - CREA/RS 13.769-D Arquiteto e Urbanista Renan Somavilla Uliana - CAU A 150.051-1				
DATA JAN/2020	ESCALA Indicada	ÁREA Indicada	PRANCHA Única	DESENHO Renan