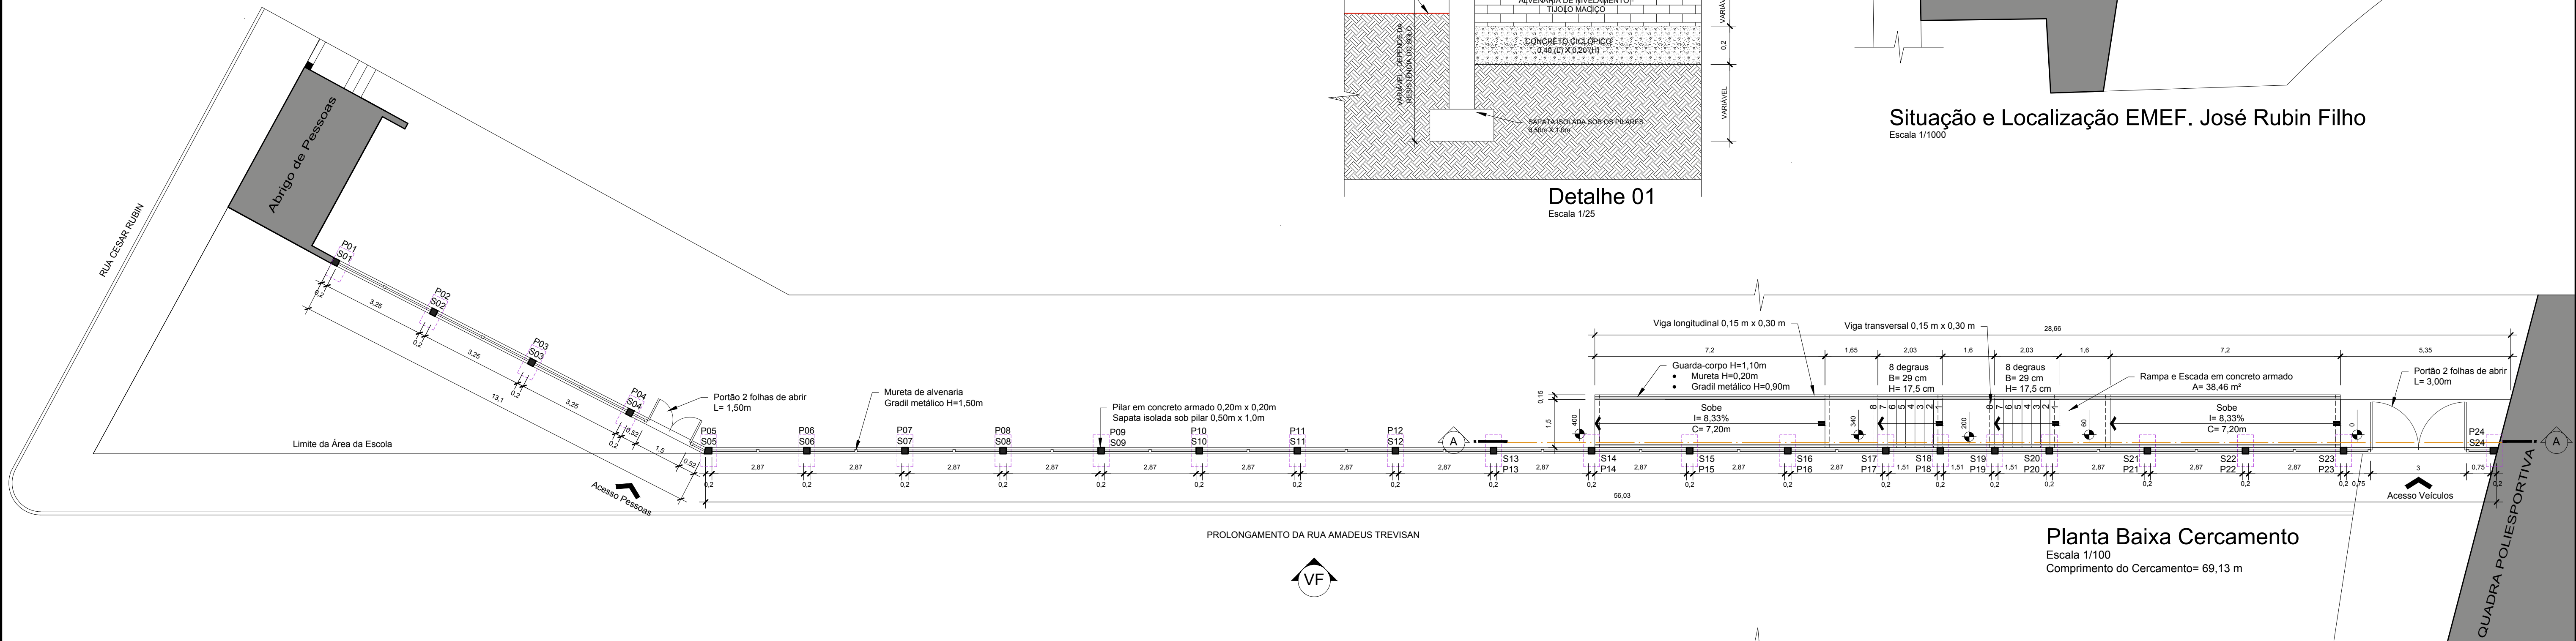
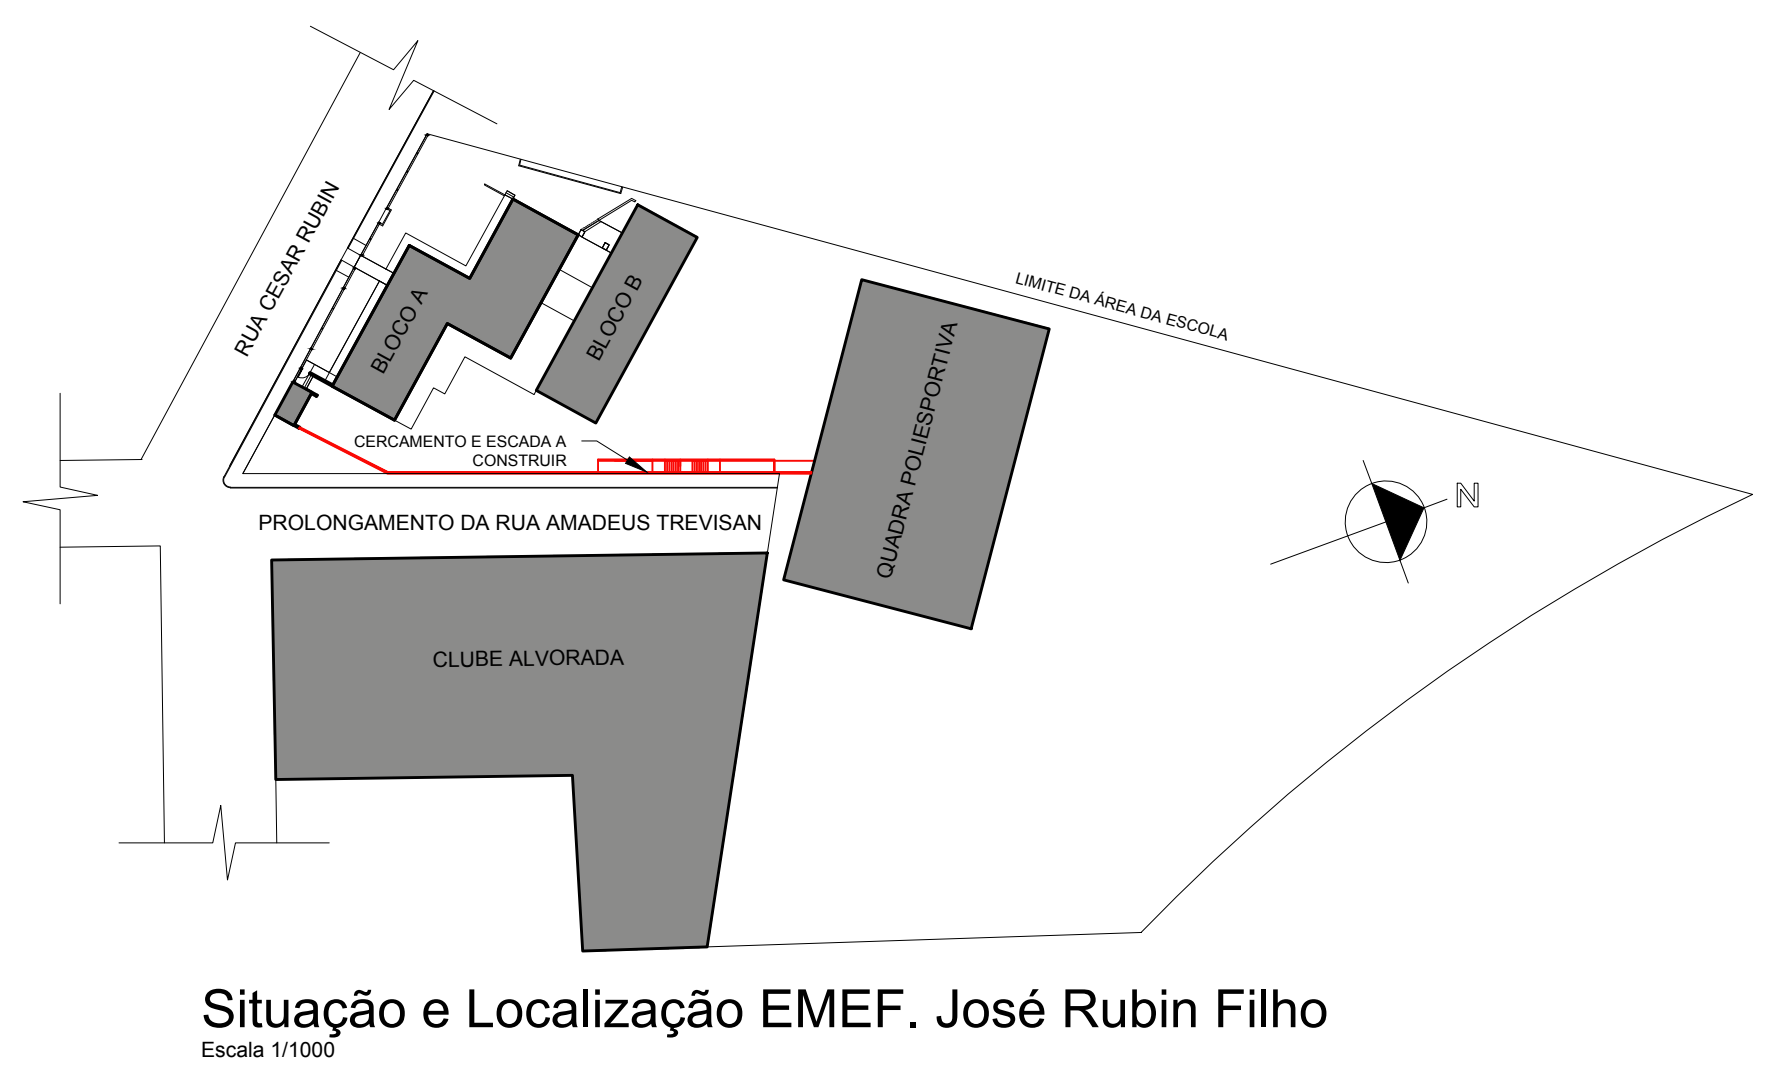
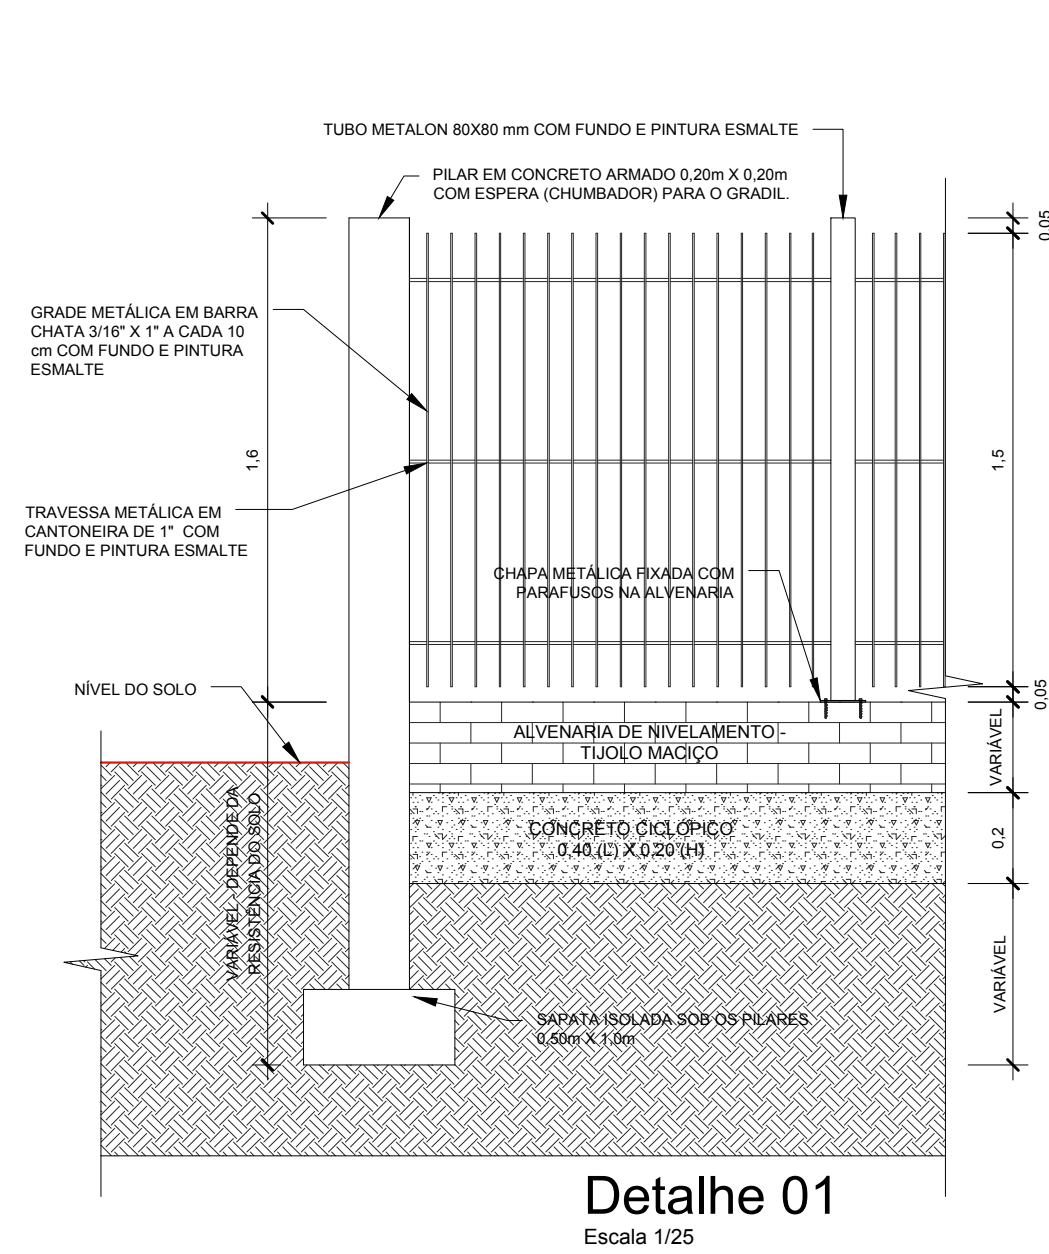
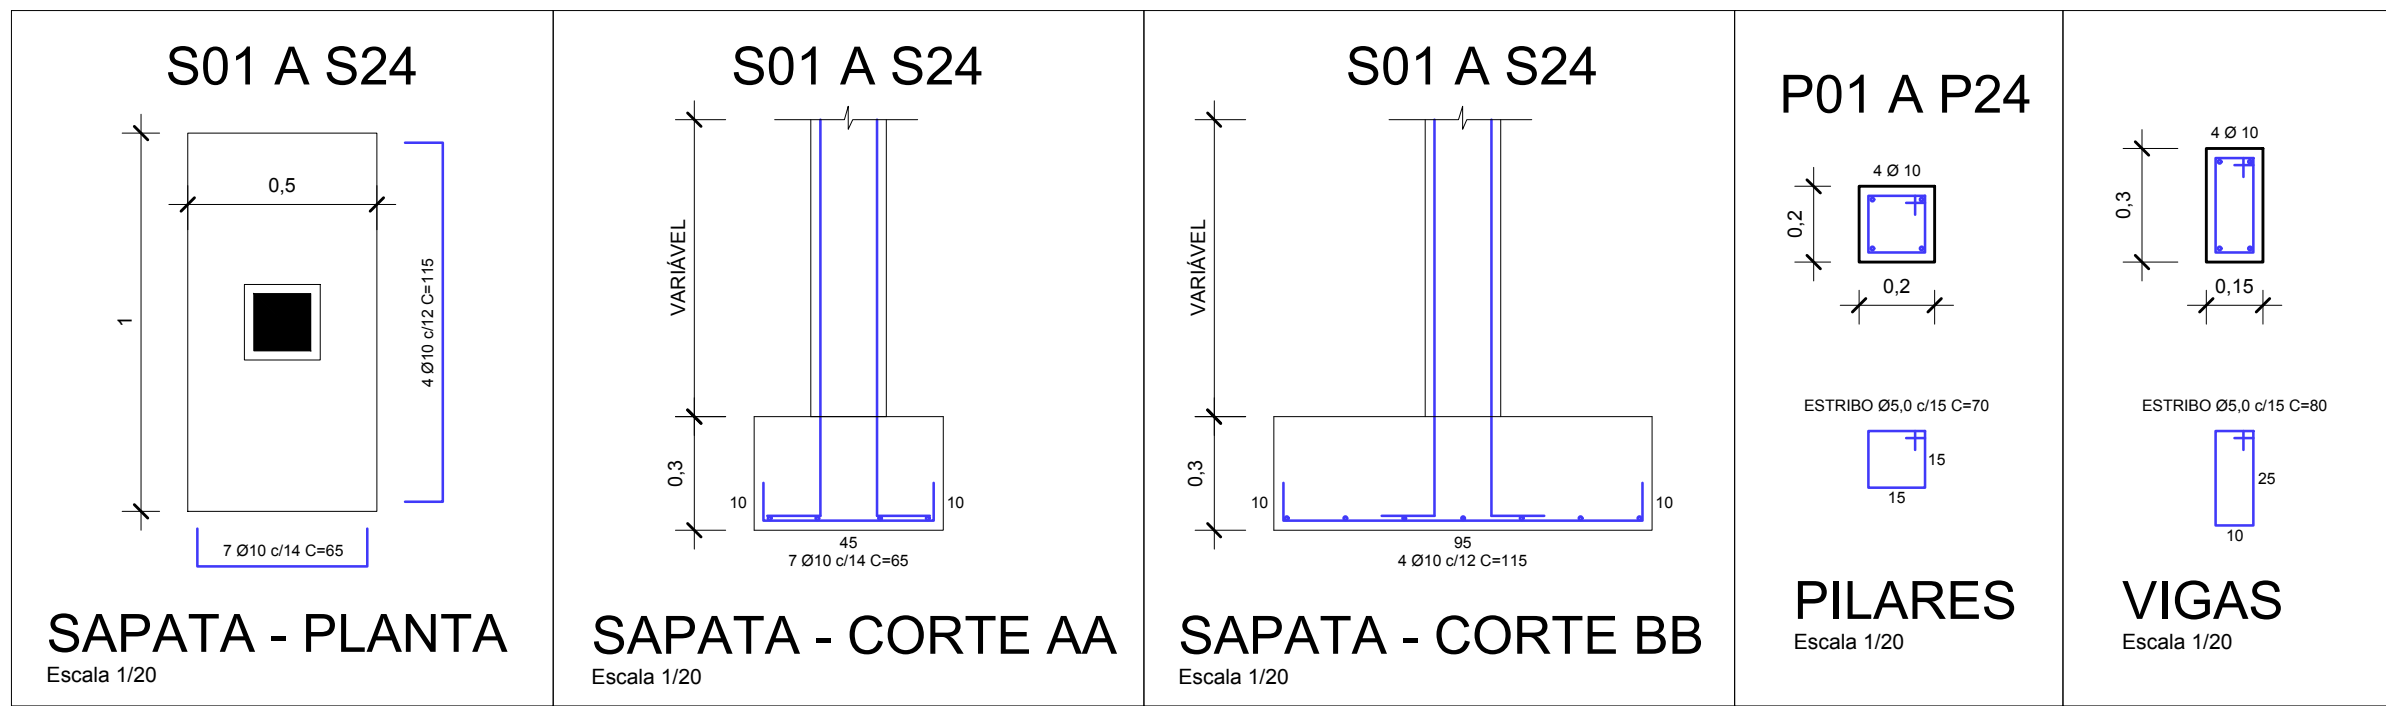


**PREFEITURA MUNICIPAL DE PINHAL GRANDE - RS**

OBRA  
Cercamento Lateral do Lote e Construção da Escada e Rampa - EMEF. José Rubin Filho

ENDEREÇO  
Rua Cesar Rubin - Bairro São José do Pinhal - Pinhal Grande /RS

**PROJETO ARQUITETÔNICO**

PREFEITO MUNICIPAL  
LUIZ ANTONIO BURIN

RESPONSÁVEL TÉCNICO  
Engenheiro Civil Irineo Trevisan - CREA/RS 13.769-D

Arquiteta e Urbanista Ana Paula Dalmolin - CAU A 40.892-1

Arquiteto e Urbanista Renan Somavilla Uliana - CAU A 150.051-1

|                   |                    |                  |                  |                  |
|-------------------|--------------------|------------------|------------------|------------------|
| DATA<br>FEV/ 2020 | ESCALA<br>Indicada | ÁREA<br>Indicada | PRANCHA<br>Única | DESENHO<br>Renan |
|-------------------|--------------------|------------------|------------------|------------------|