



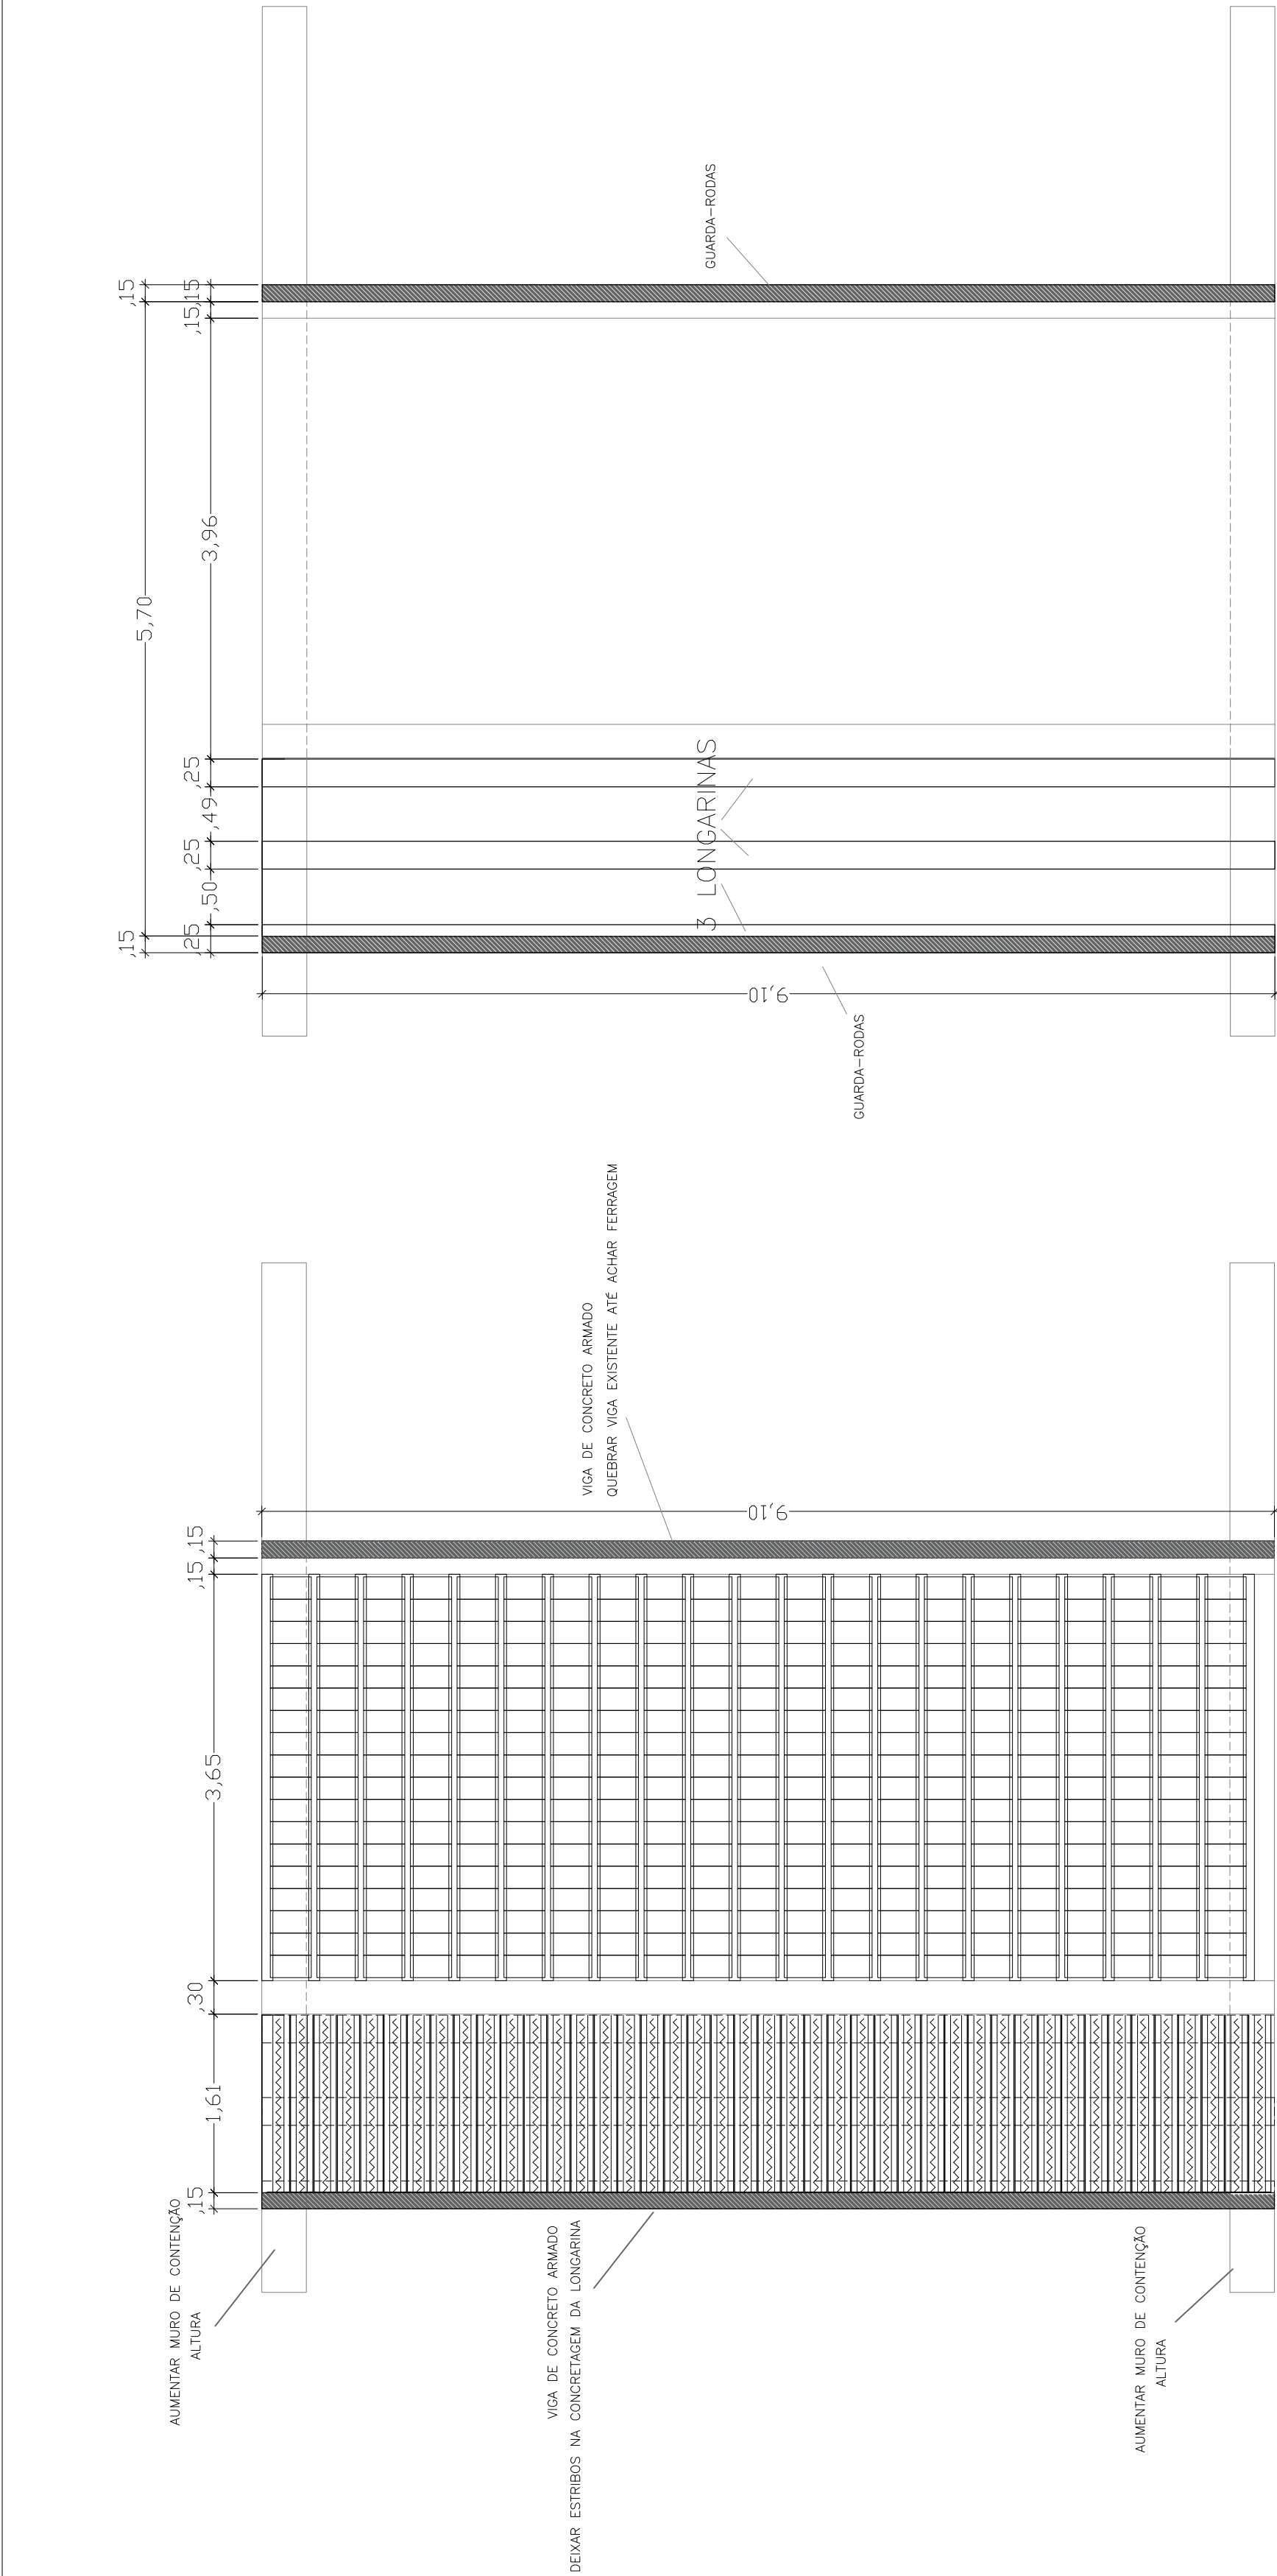


DETALHE DAS TRELIÇAS
ESC.: 1/50


PLANTA BAIXA
ESC.: 1/50

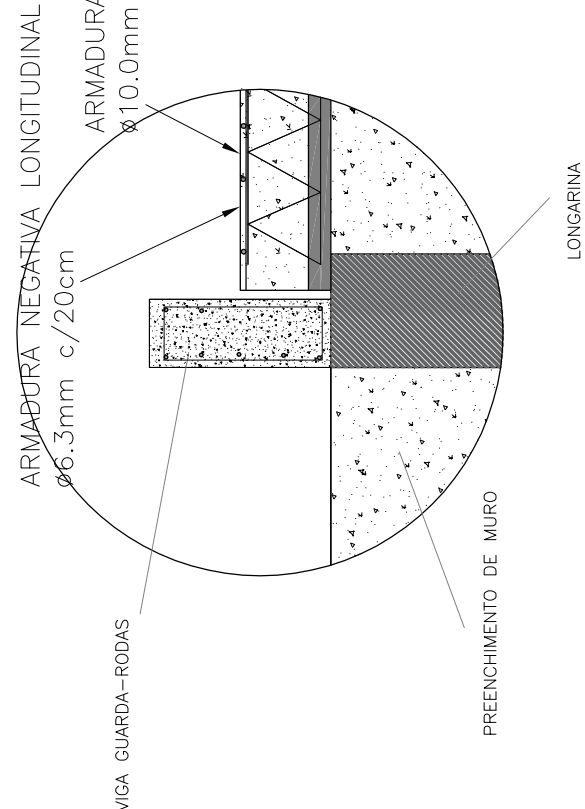

DET. 02
ESC.: 1/20

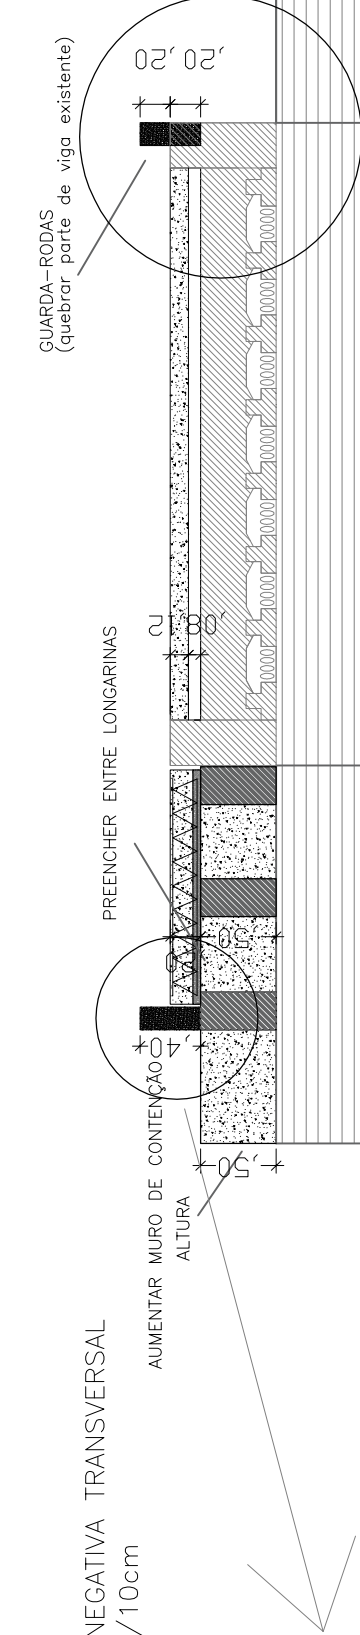

DET. 01
ESC.: 1/20

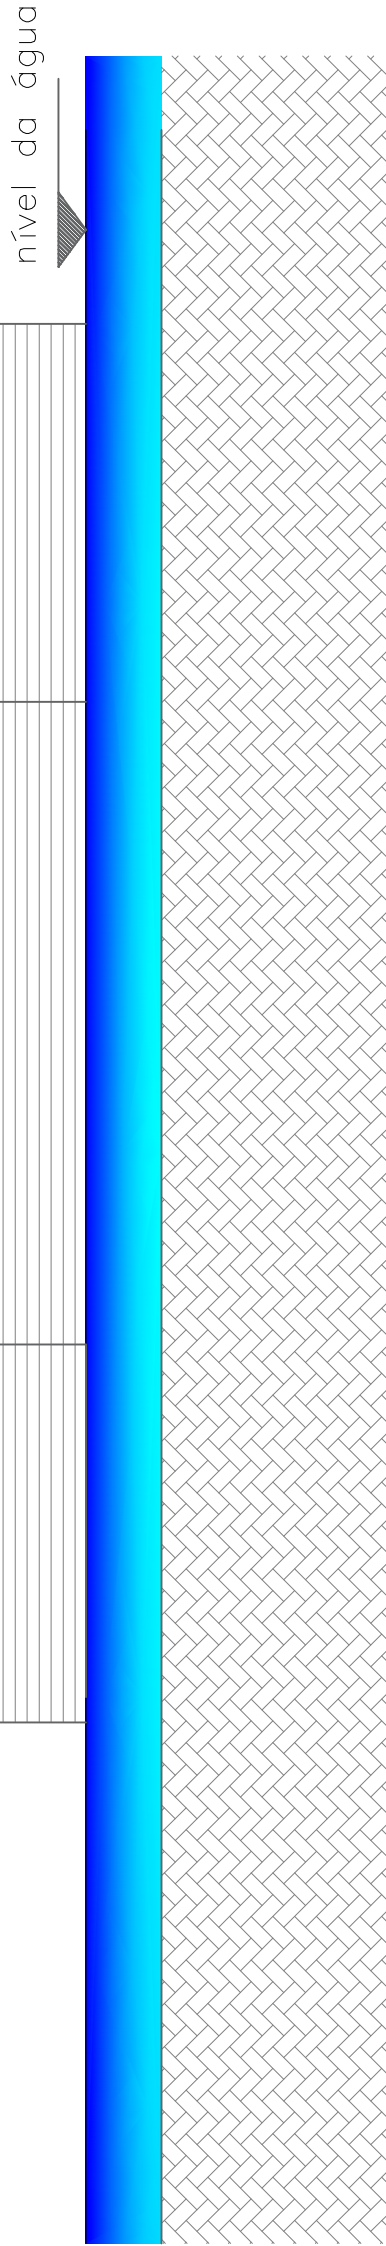

CORTE
ESQUEMÁTICO
ESC.: 1/50

NÚMERO	REVISÃO	DATA	RESP.

FONE: (51)996051205

RUA ALBERTO PASQUALINI, 676, APT. 401, FAXINAL DO SOTURNHO-RS

PROPRIETÁRIO: PREFEITURA MUNICIPAL DE PINHAL GRANDE

ENDEREÇO: PONTE II SOBRE ARROIO LIMEIRA

PROJETO: PROJETO ARQUITETÔNICO - PROPOSTA • PLANTA BAIXA, CORTES E DETALHES

ÁREA	14/08/2020
DATA	1/50
ESCALA	03/04

ENG. CIVIL SILVANO DAL LONARD - RESPONSÁVEL TÉCNICO
CREA-RS: 171923

PREFEITURA MUNICIPAL DE PINHAL GRANDE - PROPRIETÁRIO