



29°18'15.54"S; 53°26'25.46"O

Legenda:

 Pavimentação com pedras irregulares de basalto (calçamento) a executar



Escala S/E

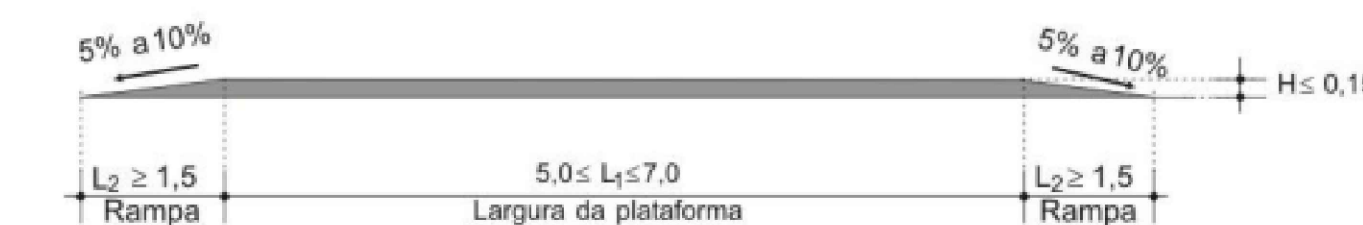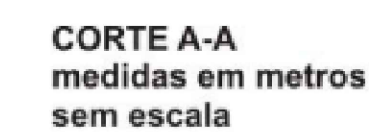

Escala S/E



Escala 1/450



Escala 1/70

PREFEITURA MUNICIPAL DE PINHAL GRANDE - RS			
OBRA Projeto de Pavimentação Estradas Vicinais - Sobrado			
ENDEREÇO Assentamento Fazenda do Sobrado, s/n, interior, Pinhal Grande/RS			
PROJETO ARQUITETÔNICO - PLANTAS BAIXAS			
PREFEITO MUNICIPAL LUCAS MICHELON:02112038079 Lucas Michon Prefeito Municipal		LUCAS MICHELON:02112038079 CtBB, CNCP-Brazil, OUI-Secretaria da Receita Federal do Brasil - RFB, OUI- RFB e CPF AL, OUI-HEM BRANCO, OUI-47118077000124, OUI- V0800conferencia, CN=LUKAS MICHELON:02112038079	
RESPONSÁVEL TÉCNICO TACIANE PEDROTTI FRACARO Documento assinado digitalmente Data: 07/04/2025 17:02:35 -0300 Verifique em https://validar.dgi.gov.br			
Mª Engenheira Civil Taciane Pedrotti Fracaro CREA RS241985			
DATA MAR/ 2025	ESCALA Indicada	ÁREA Indicada	PRANCHA 01/01
			DESENHO Taciane