


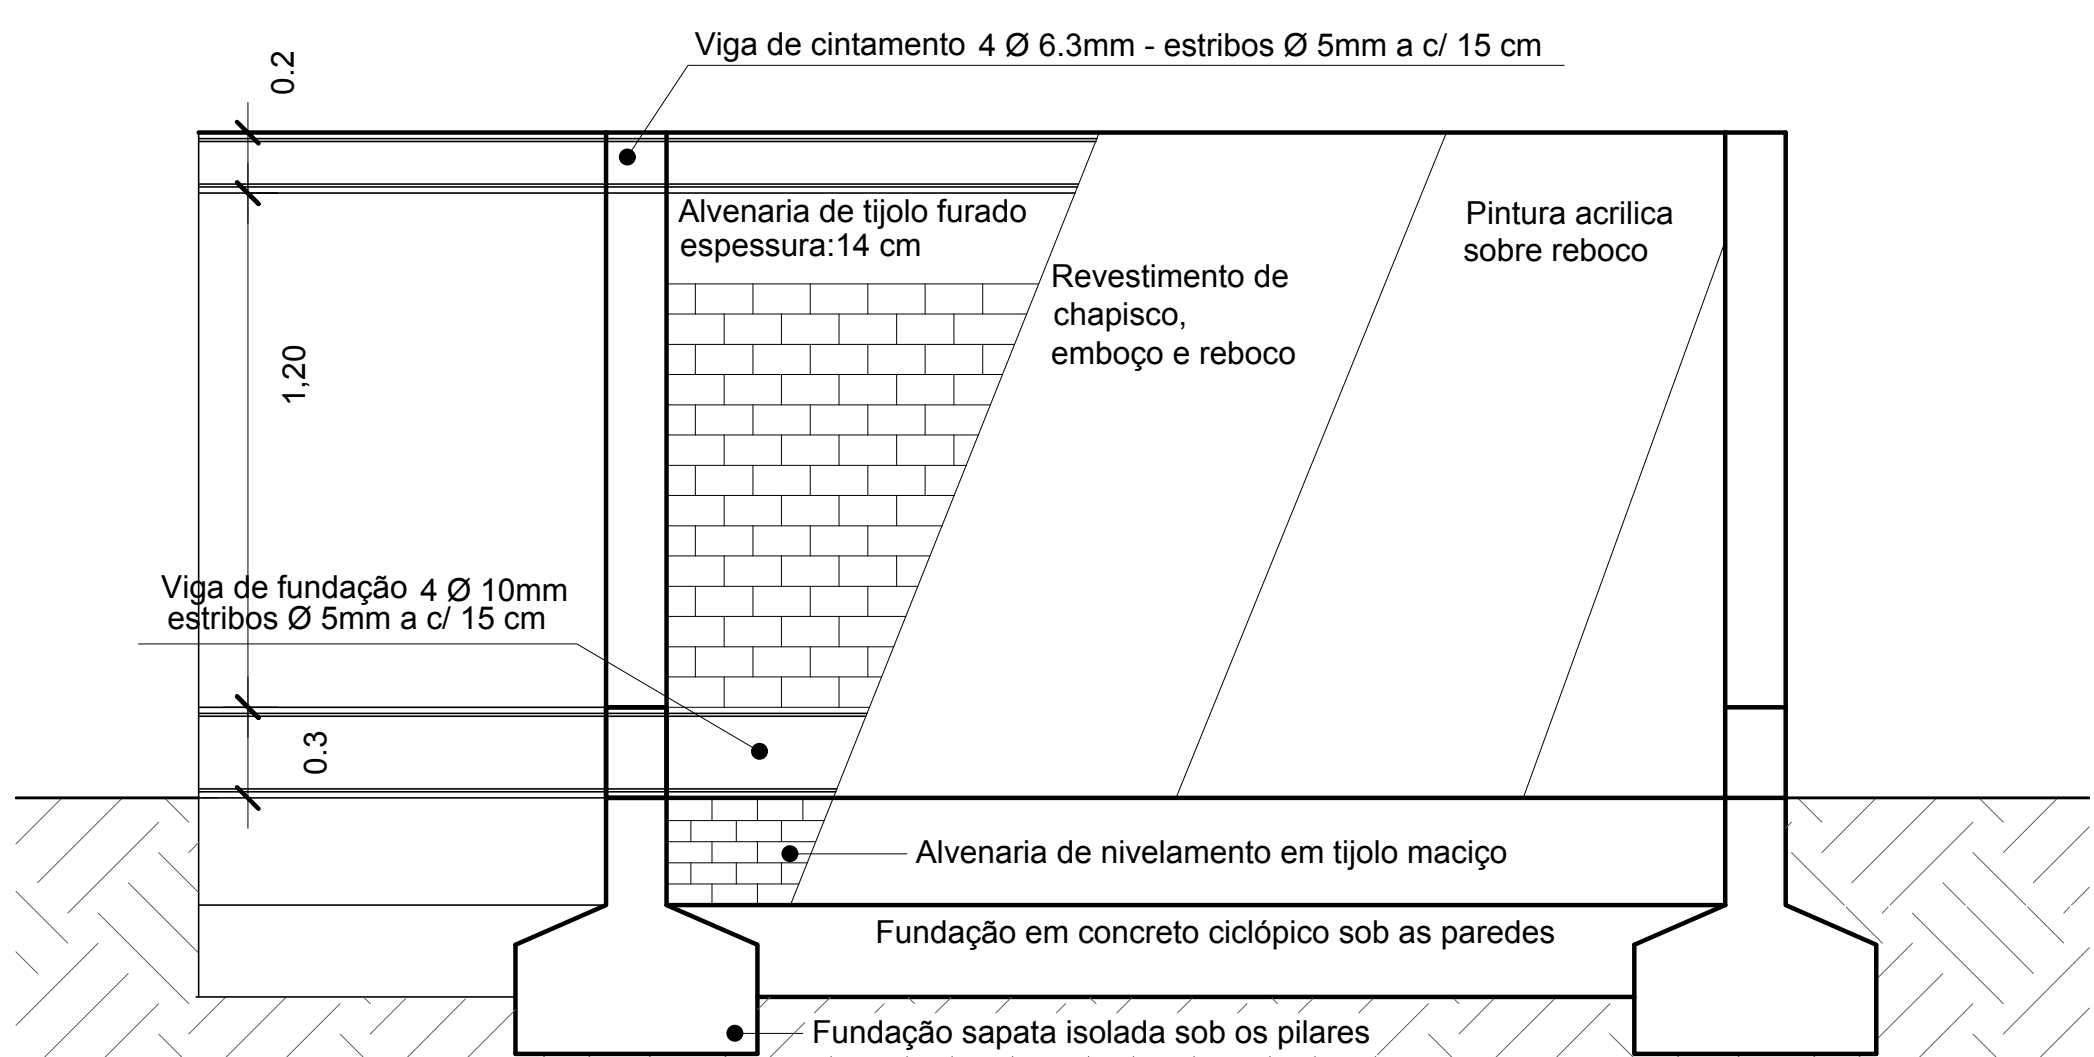
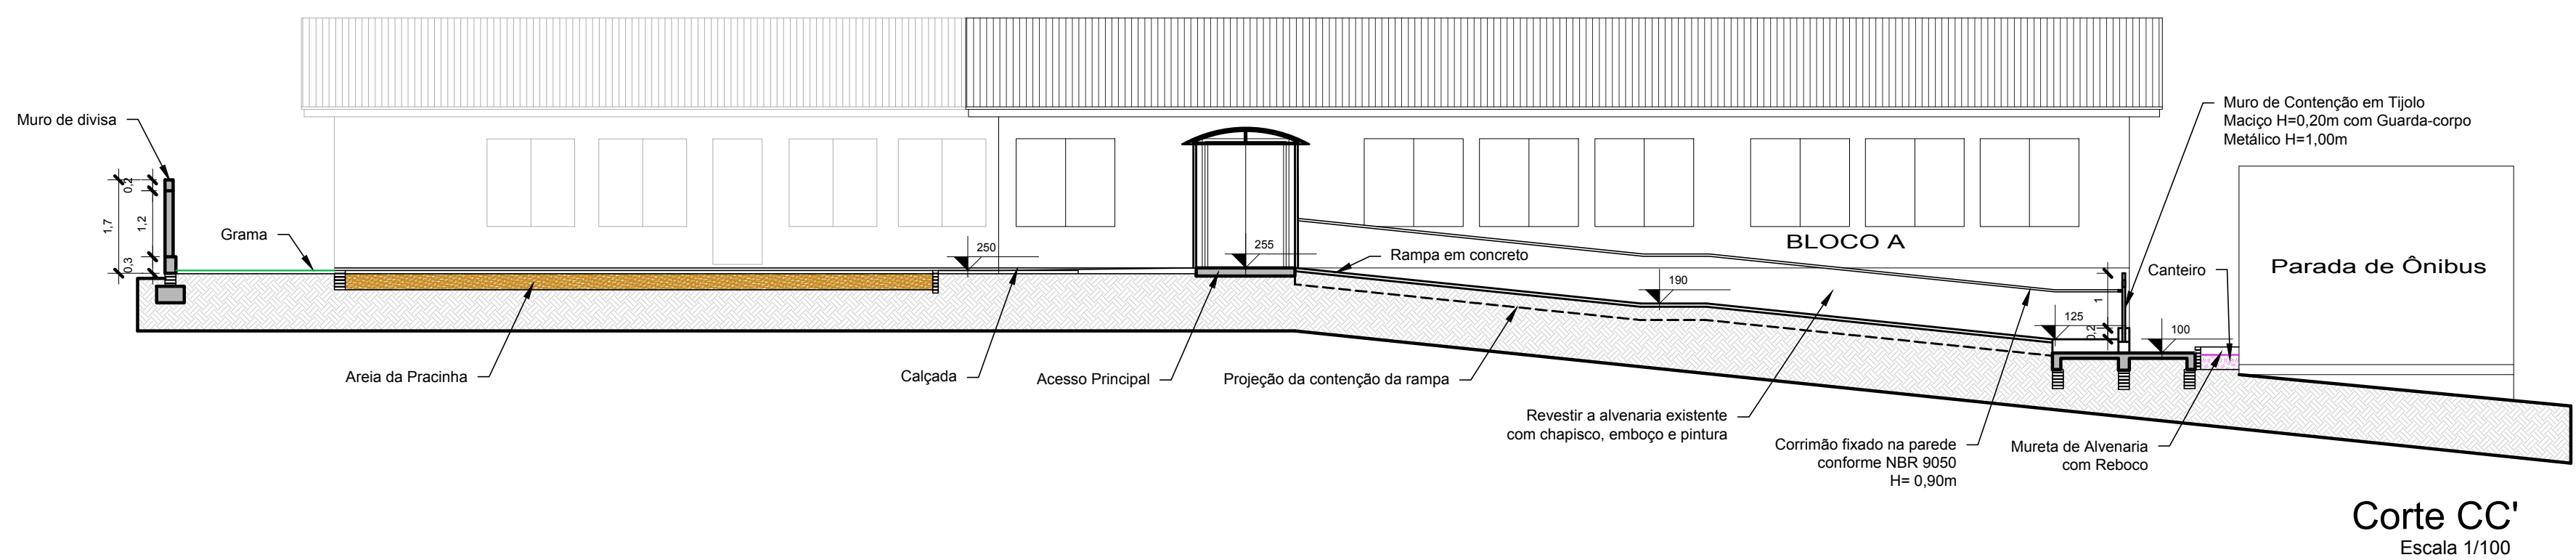
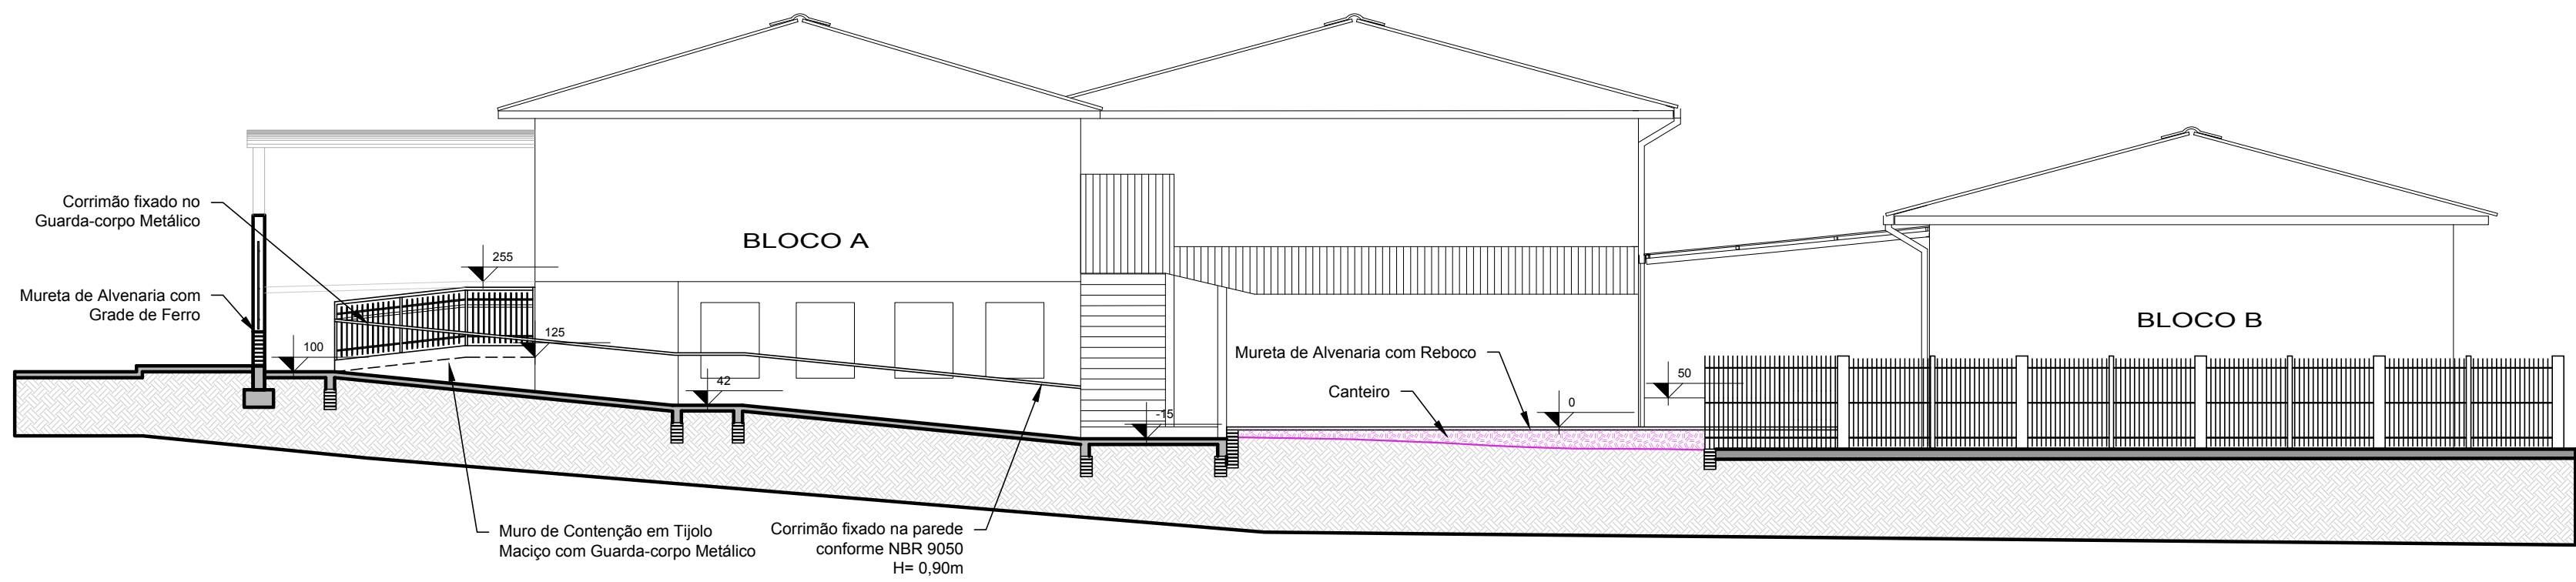
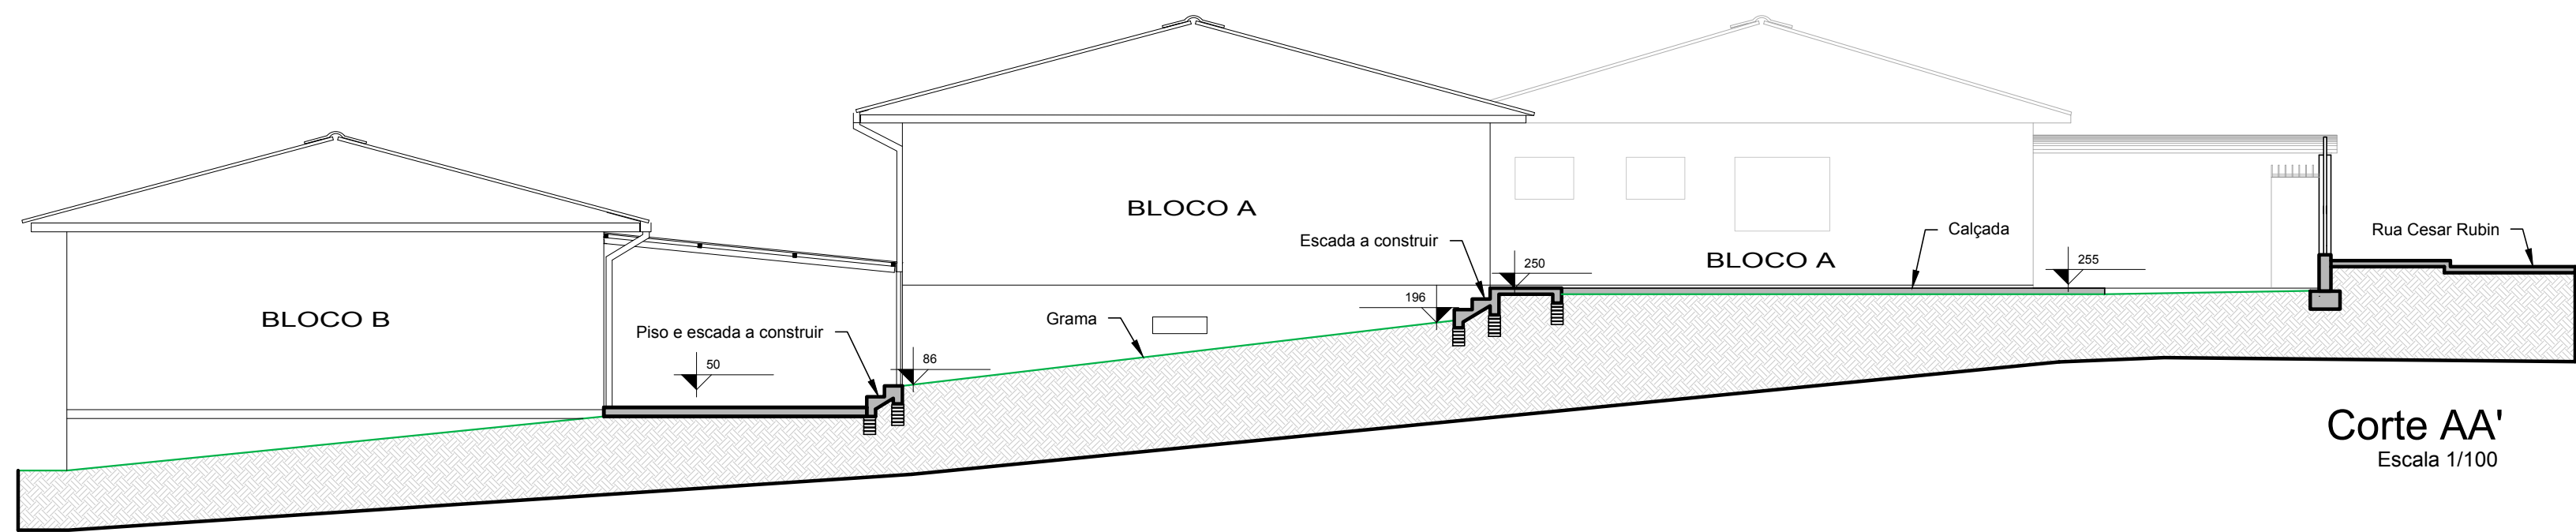


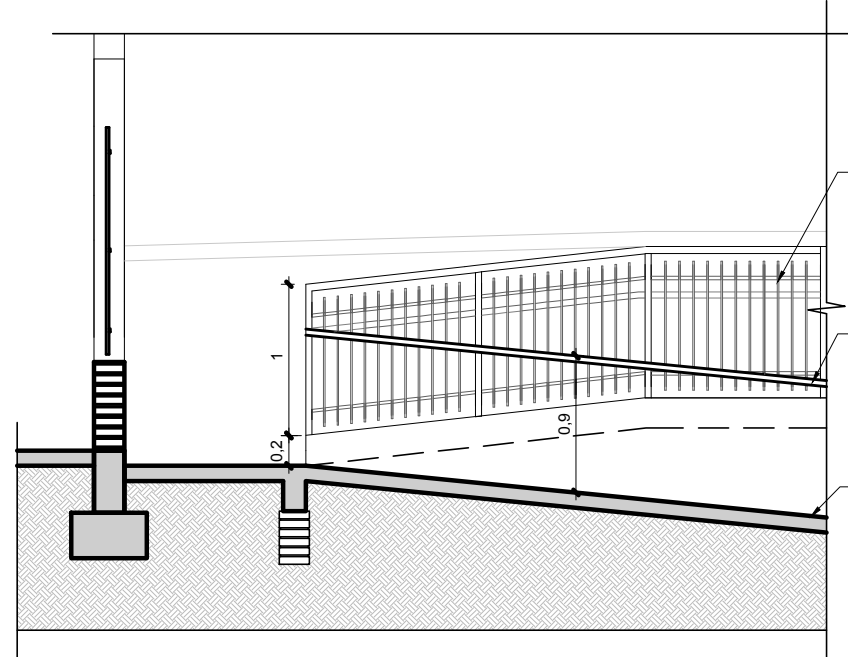


Detalhamento do Muro de Divisa Lateral
Escala 1/25

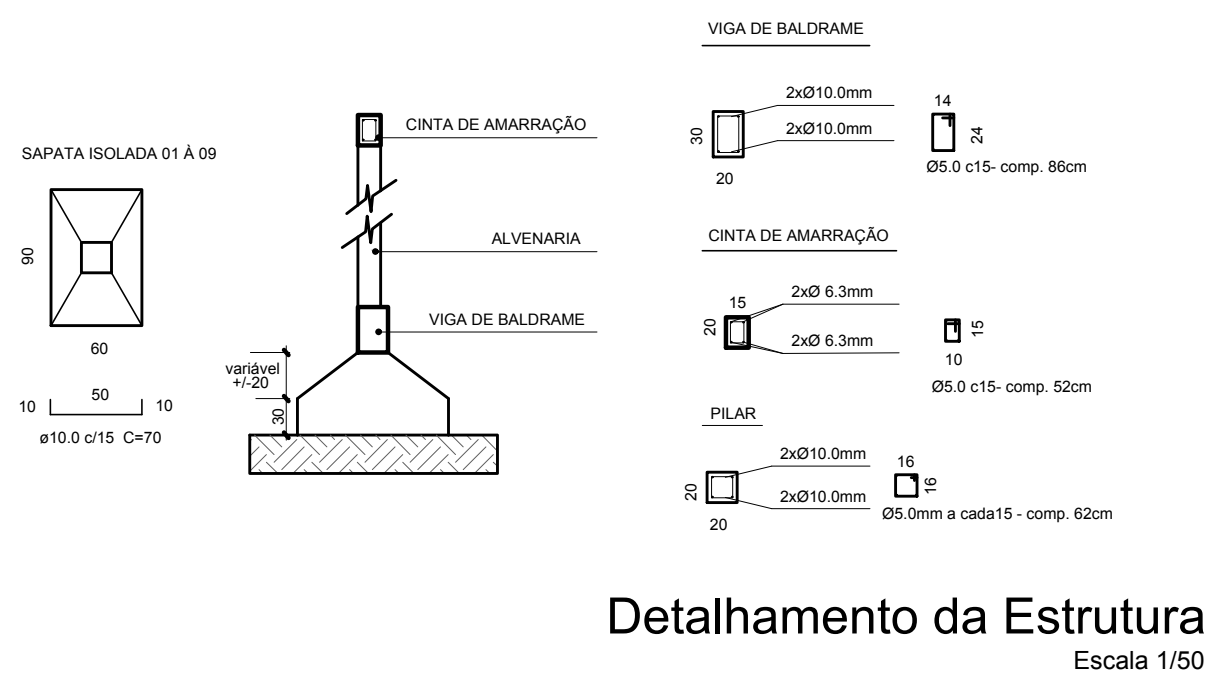

Detalhamento do Guarda-corpo em Gradil Metálico e Corrimão
Escala 1/50

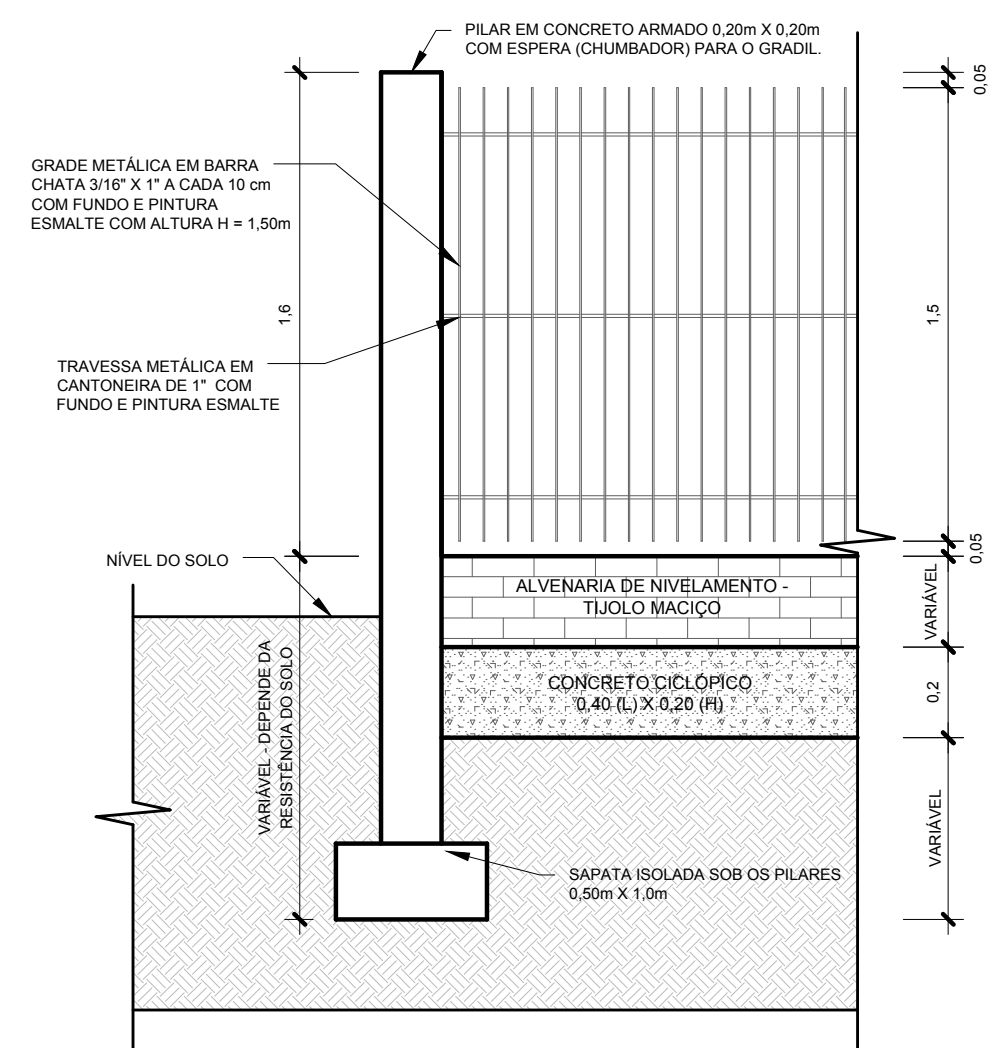

Detalhamento do Trecho do Cercamento Frontal com Mureta e Gradil Metálico
Escala 1/25

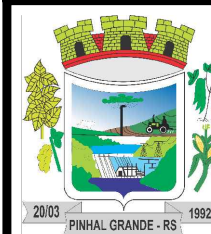

PREFEITURA MUNICIPAL DE PINHAL GRANDE - RS

OBRA Melhorias na infraestrutura e no pátio da EMEF José Rubin Filho
ENDEREÇO Rua Cesar Rubin, 227, Bairro São José do Pinhal, Pinhal Grande/RS

CORTES E DETALHAMENTOS

PREFEITO MUNICIPAL
LUCAS MICHELON

RESPONSÁVEL TÉCNICO
Engenheira Civil Raieli Rubin - CREA/PR 182.780-D

Arquiteta e Urbanista Ana Paula Dalmolin - CAU A 40.892-1

Arquiteta e Urbanista Renata Michelon Cocco - CAU A 142.156-5

DATA FEV/ 2021	ESCALA Indicada	ÁREA Indicada	PRANCHA 02/02	DESENHO Ana Paula e Milena
-------------------	--------------------	------------------	------------------	-------------------------------