
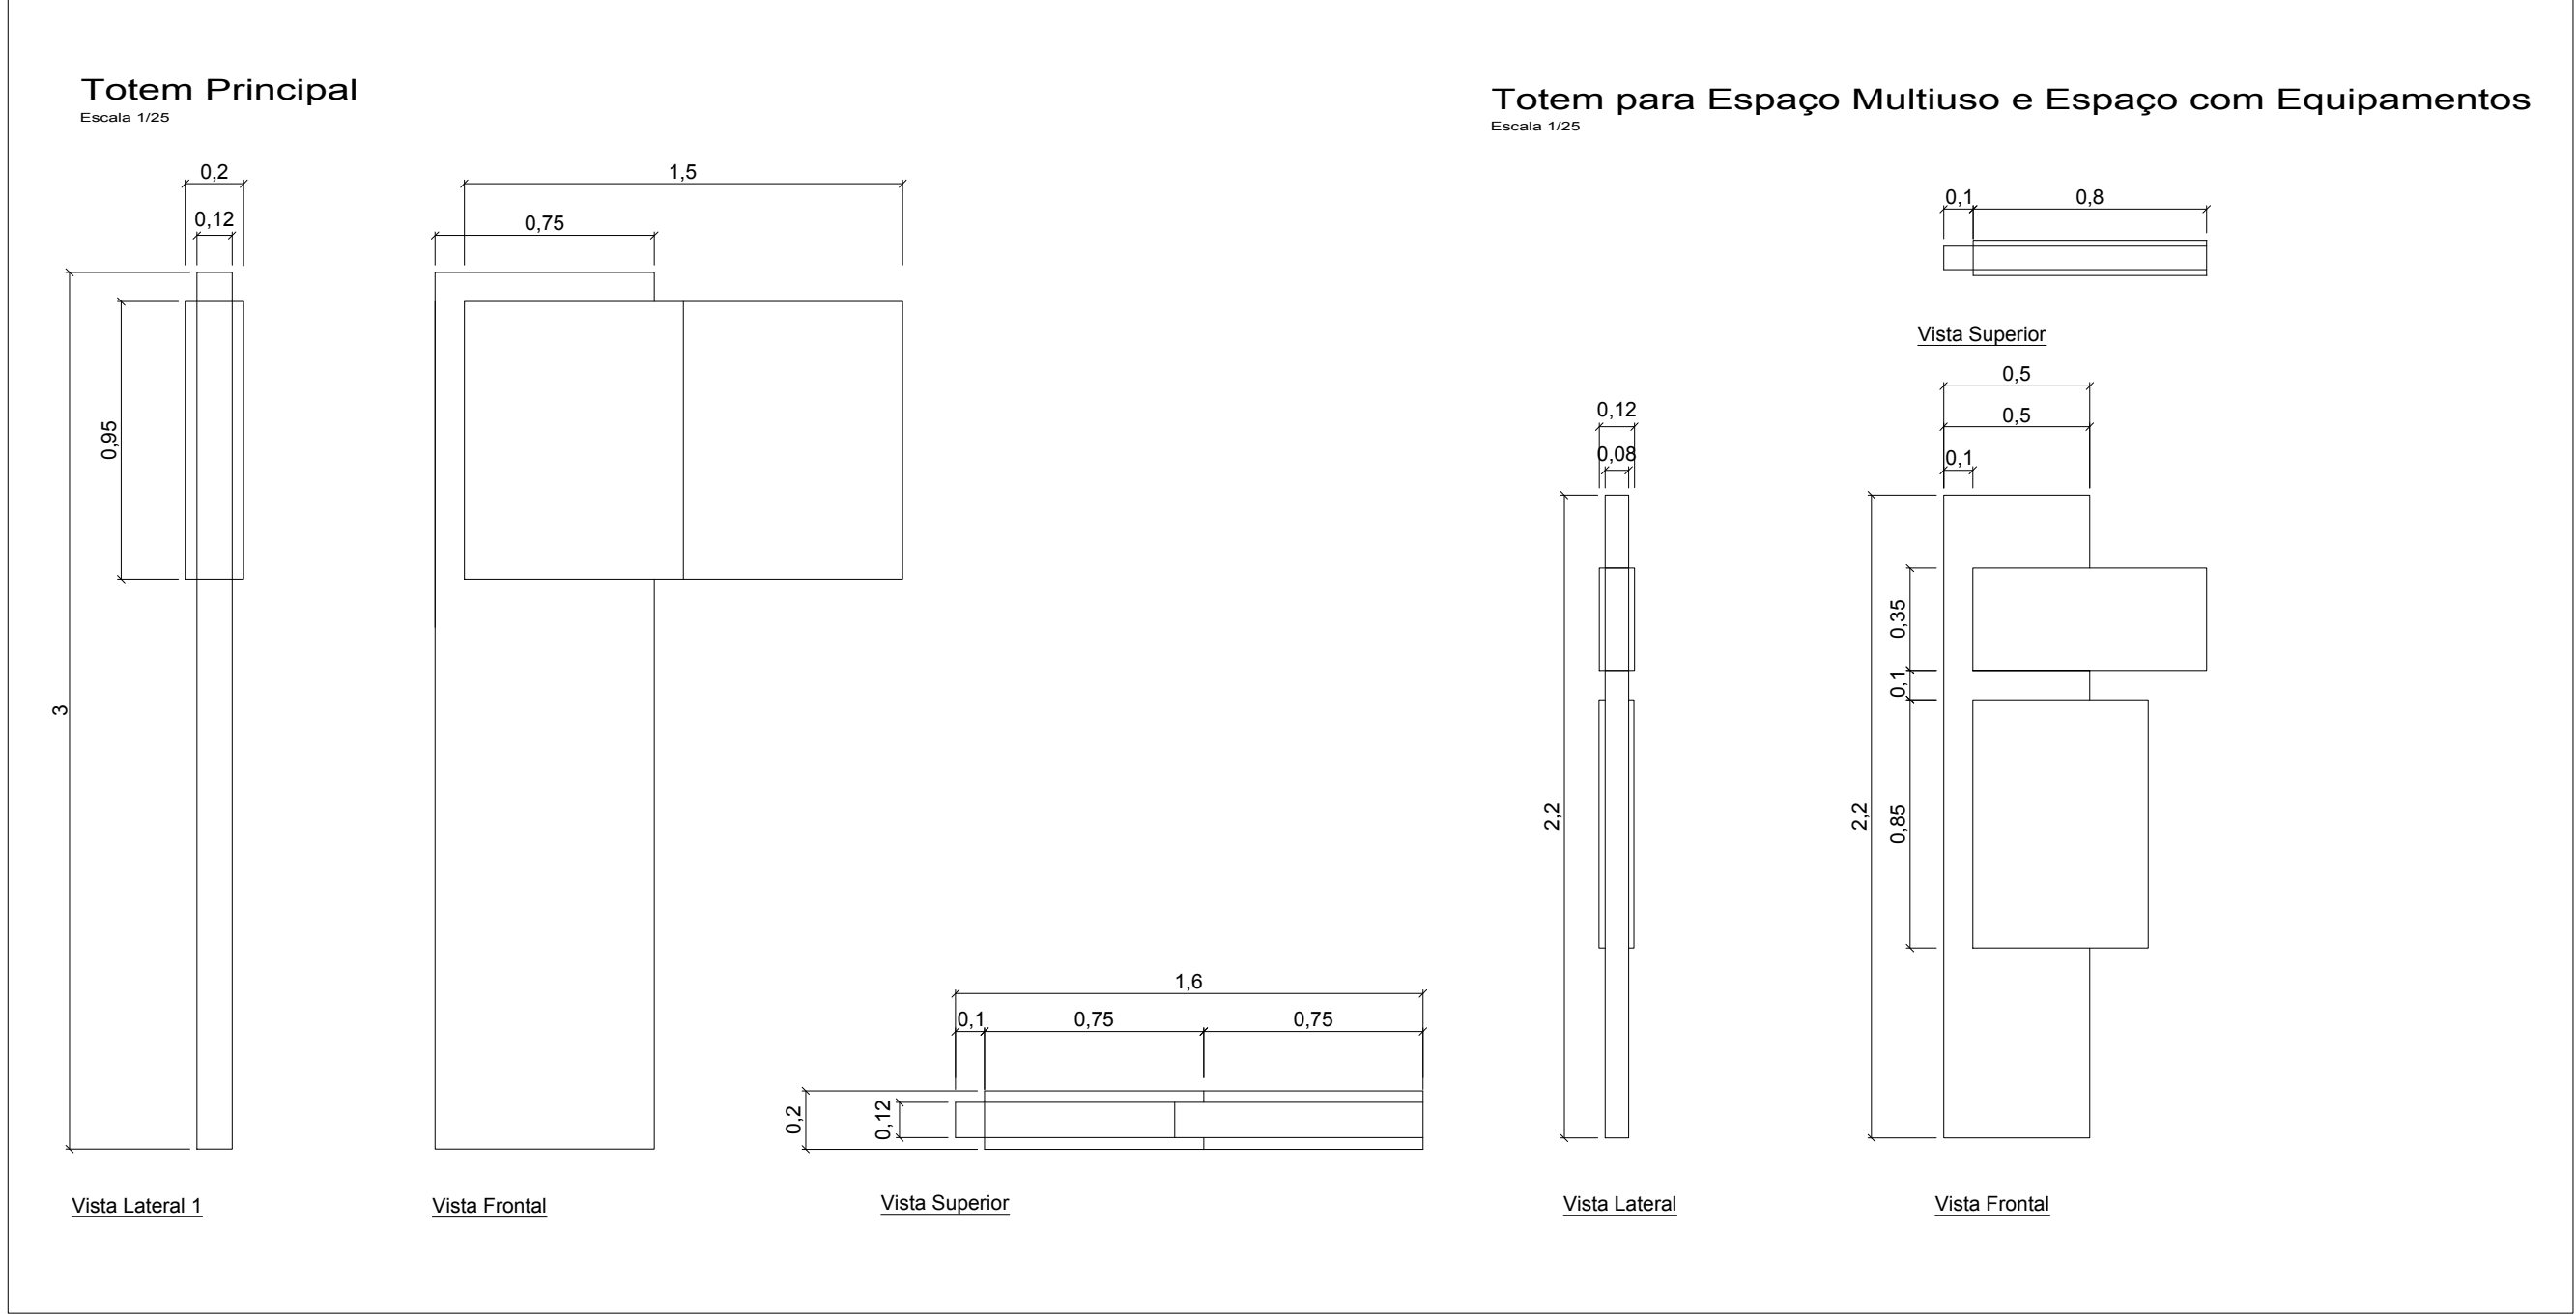
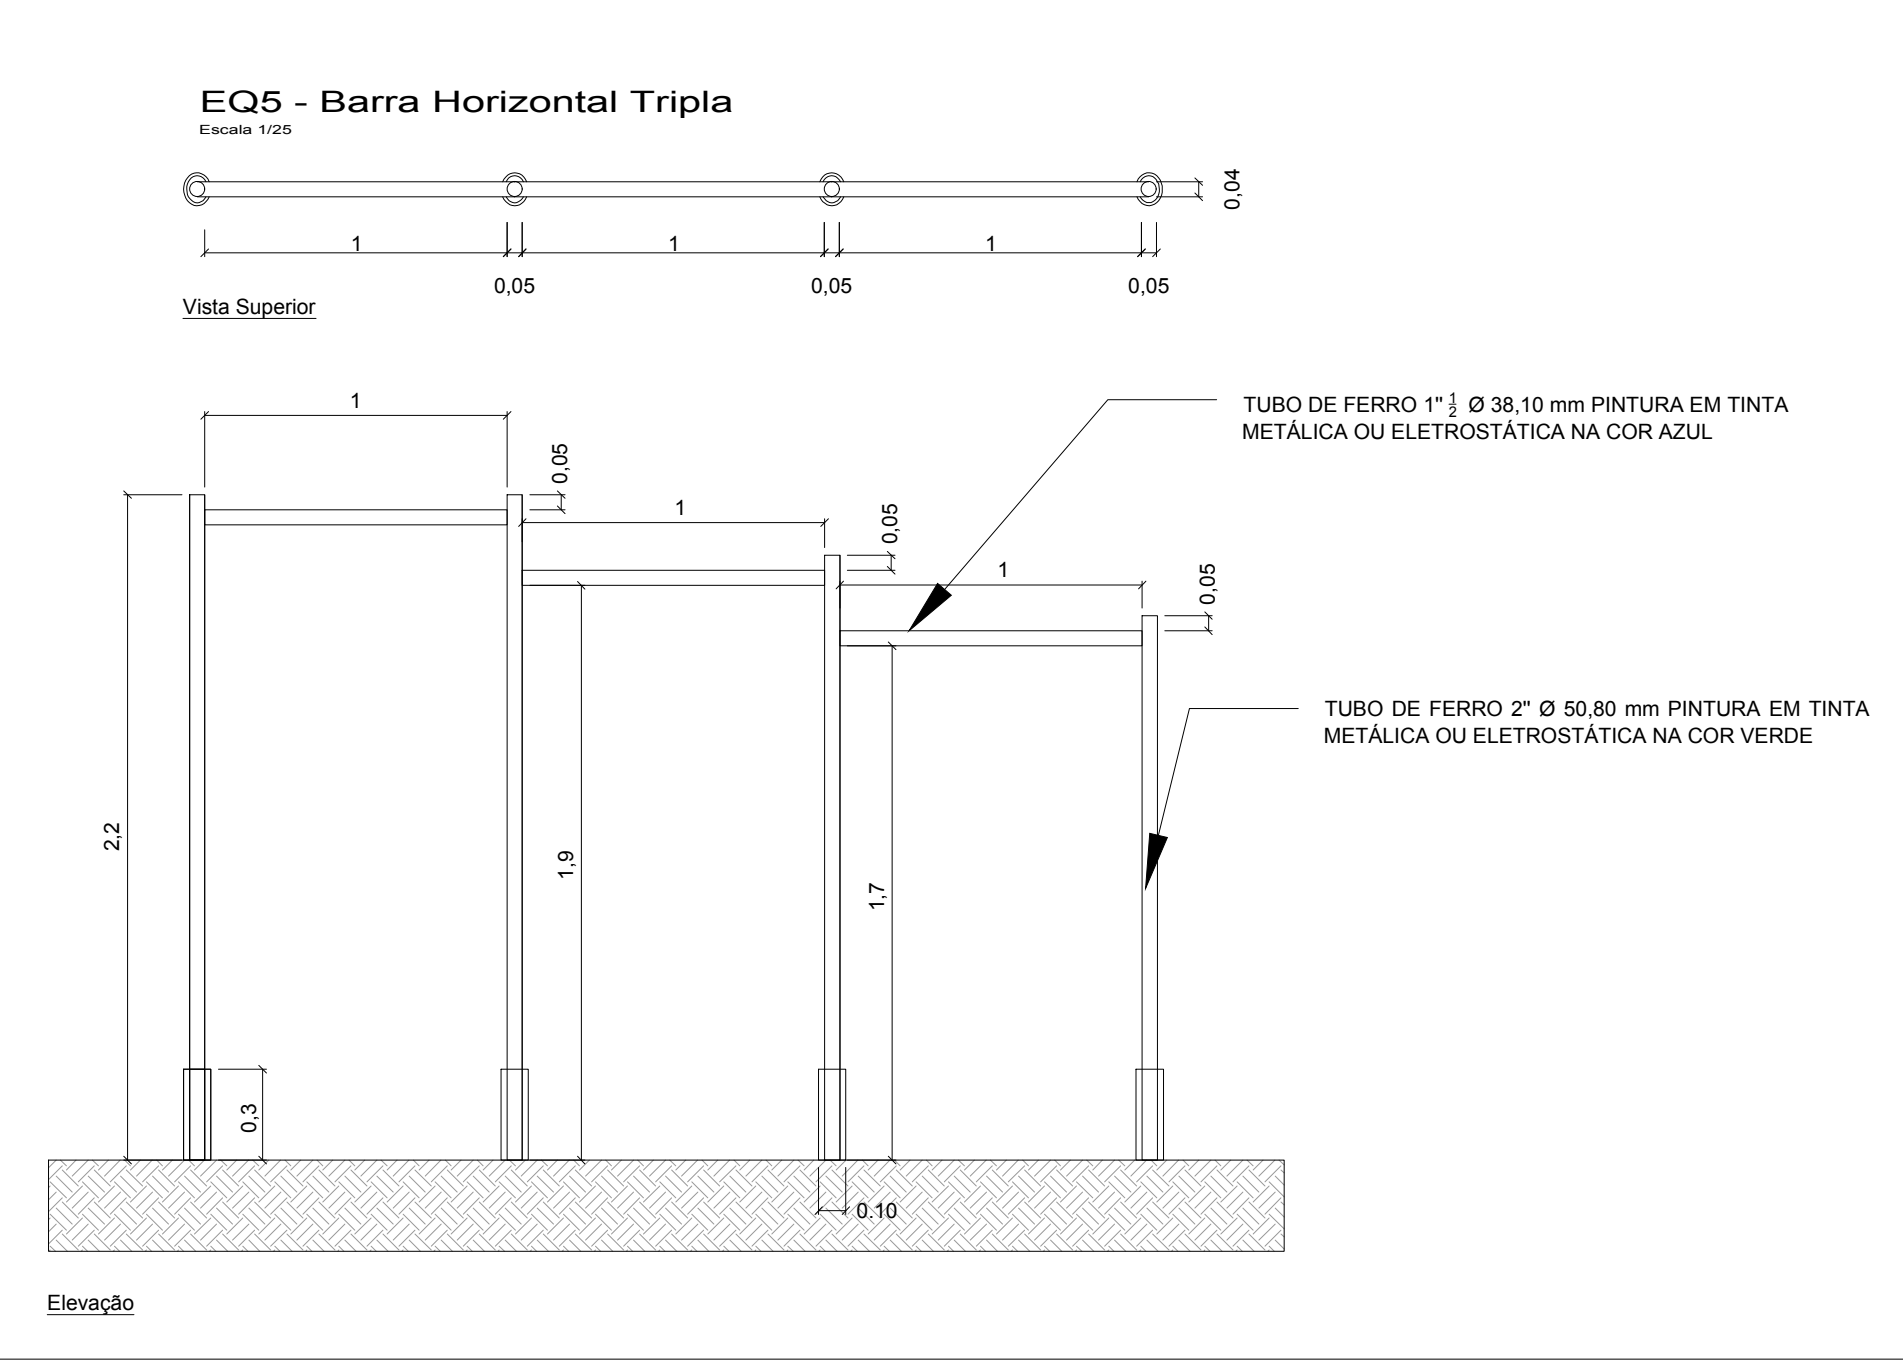
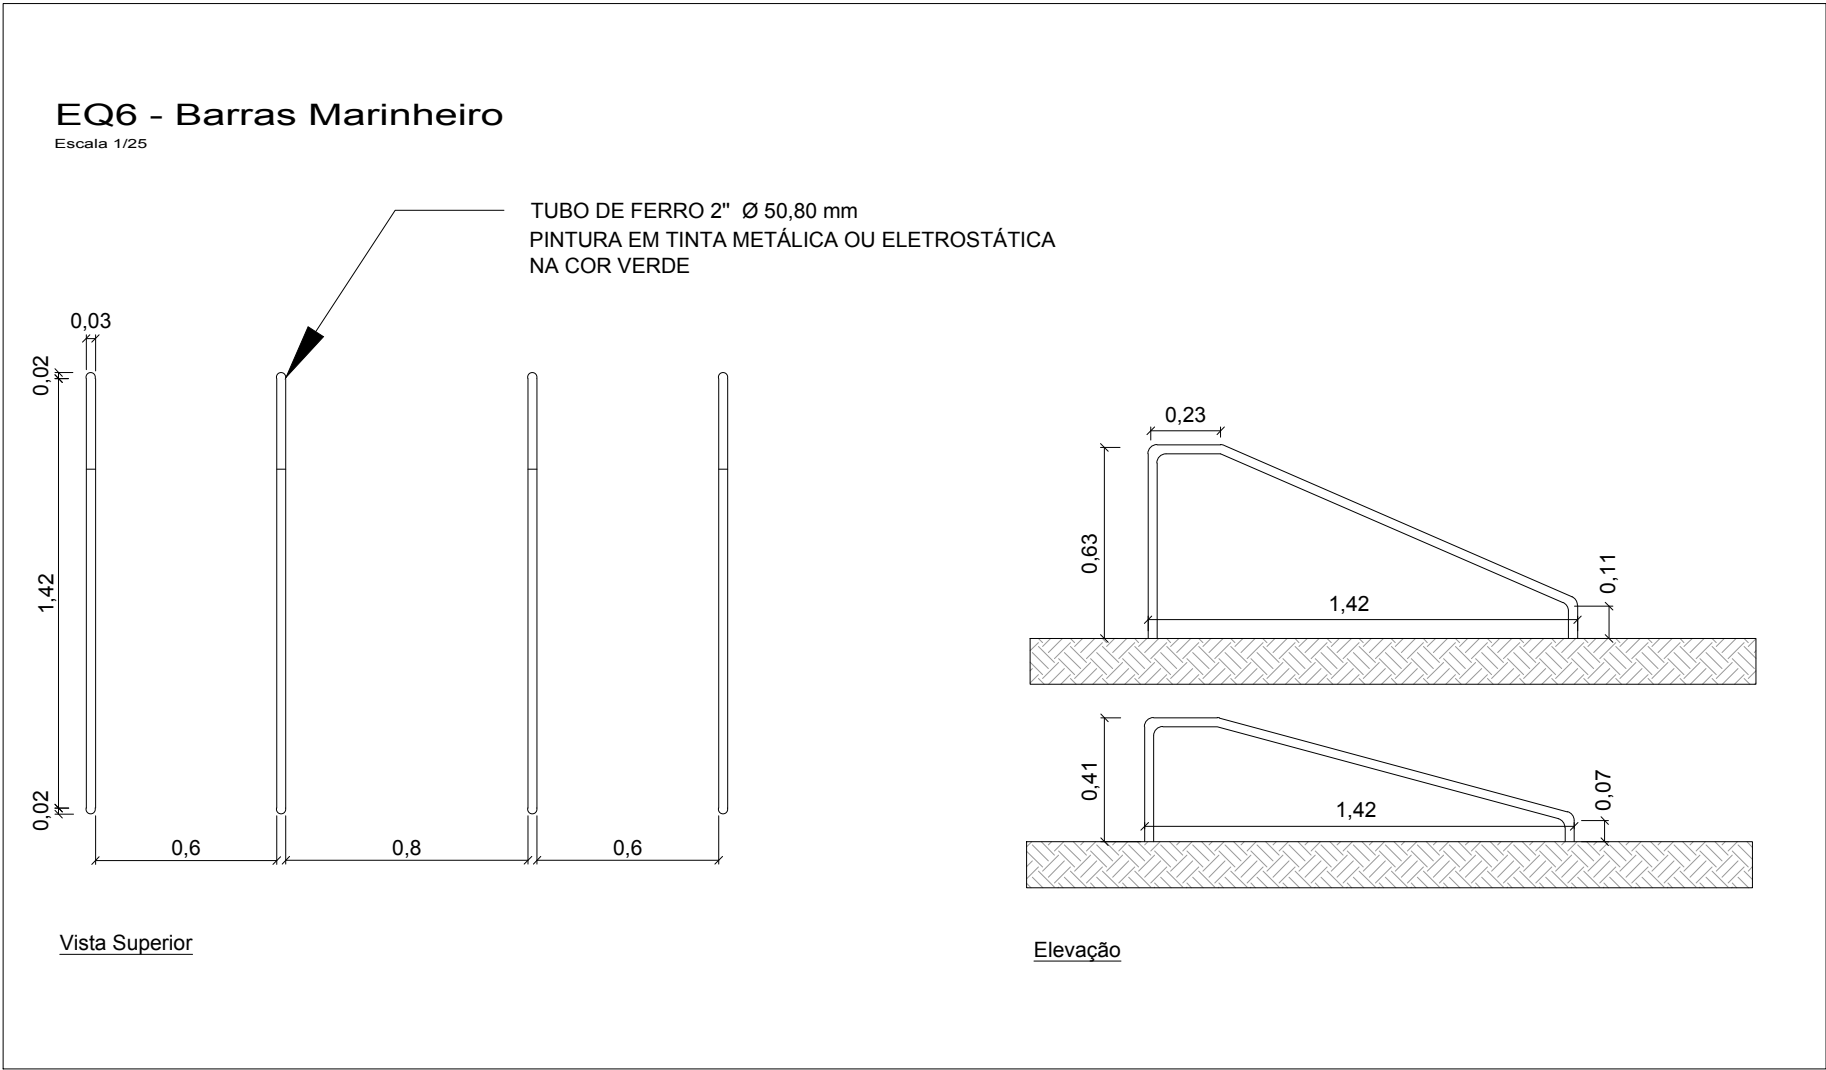
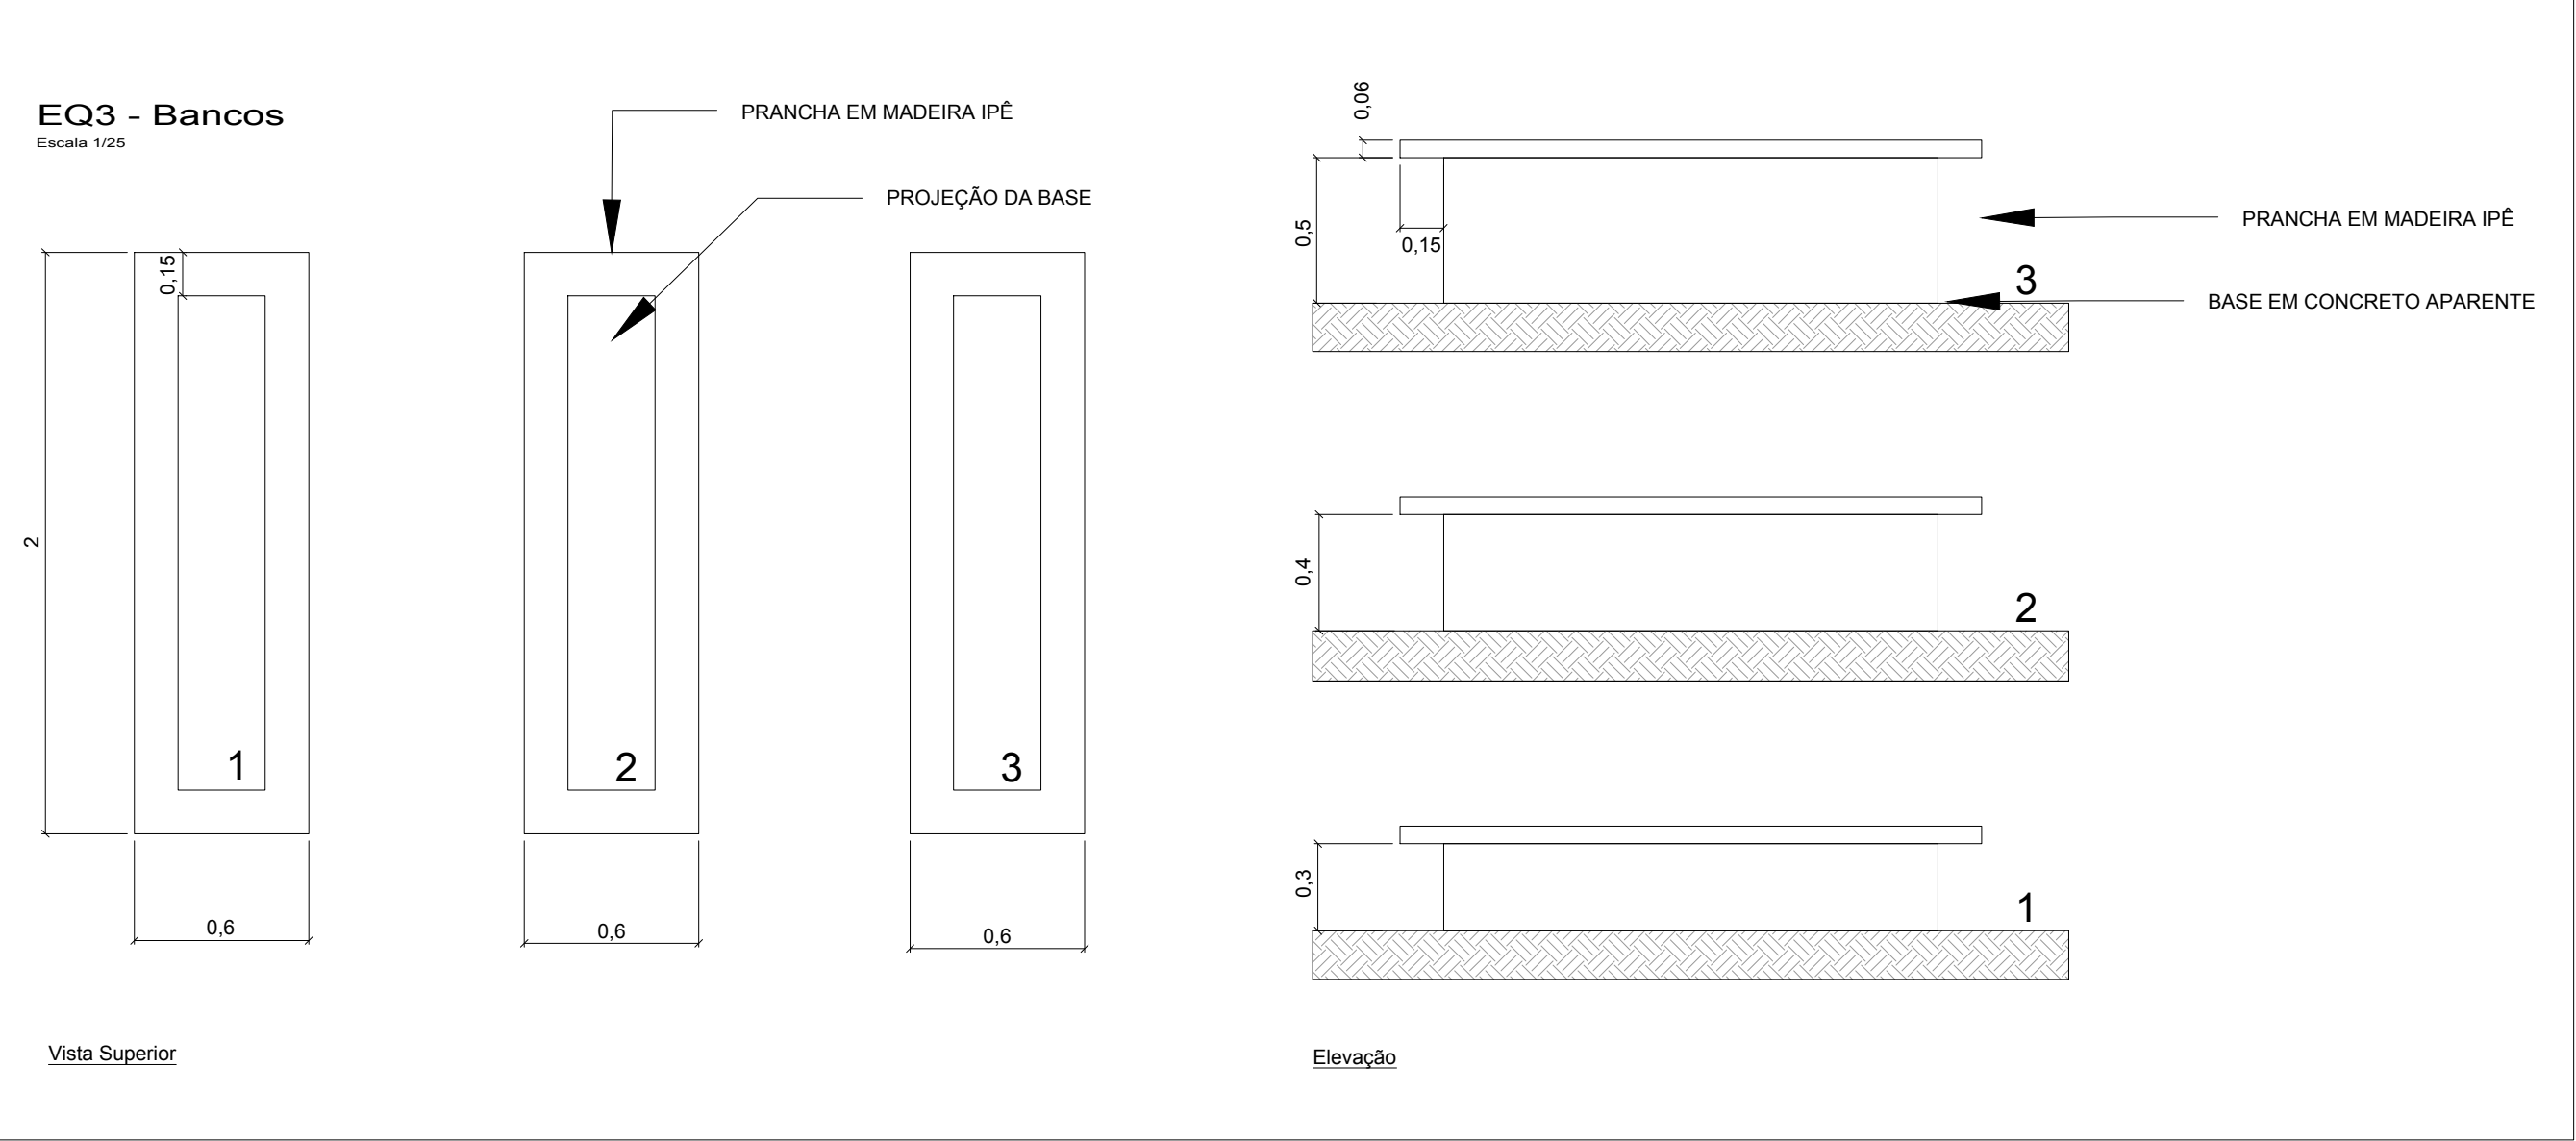
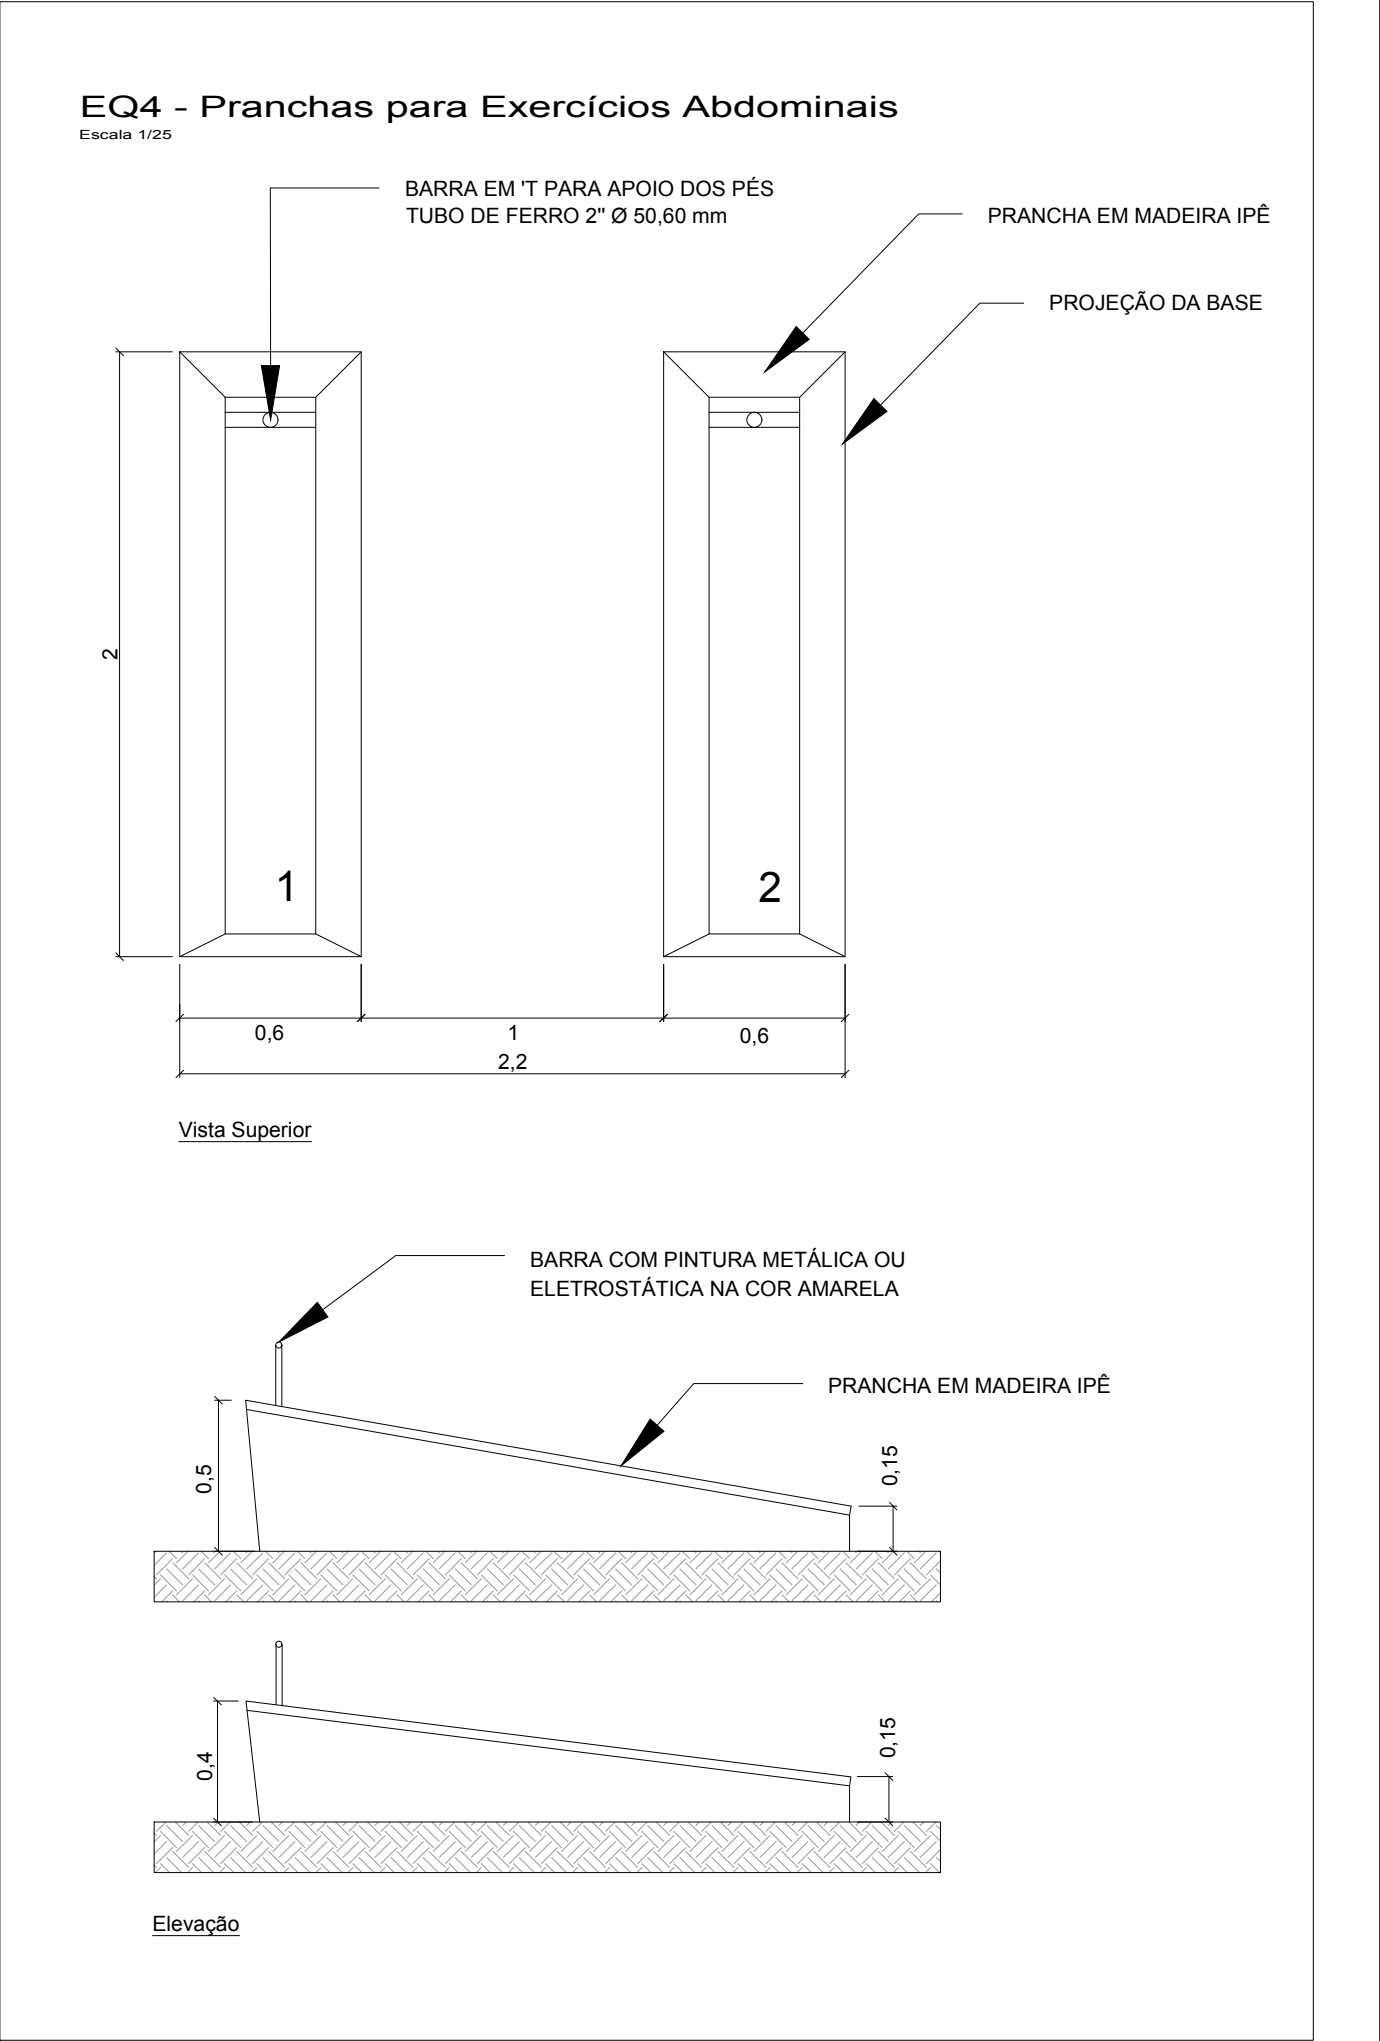
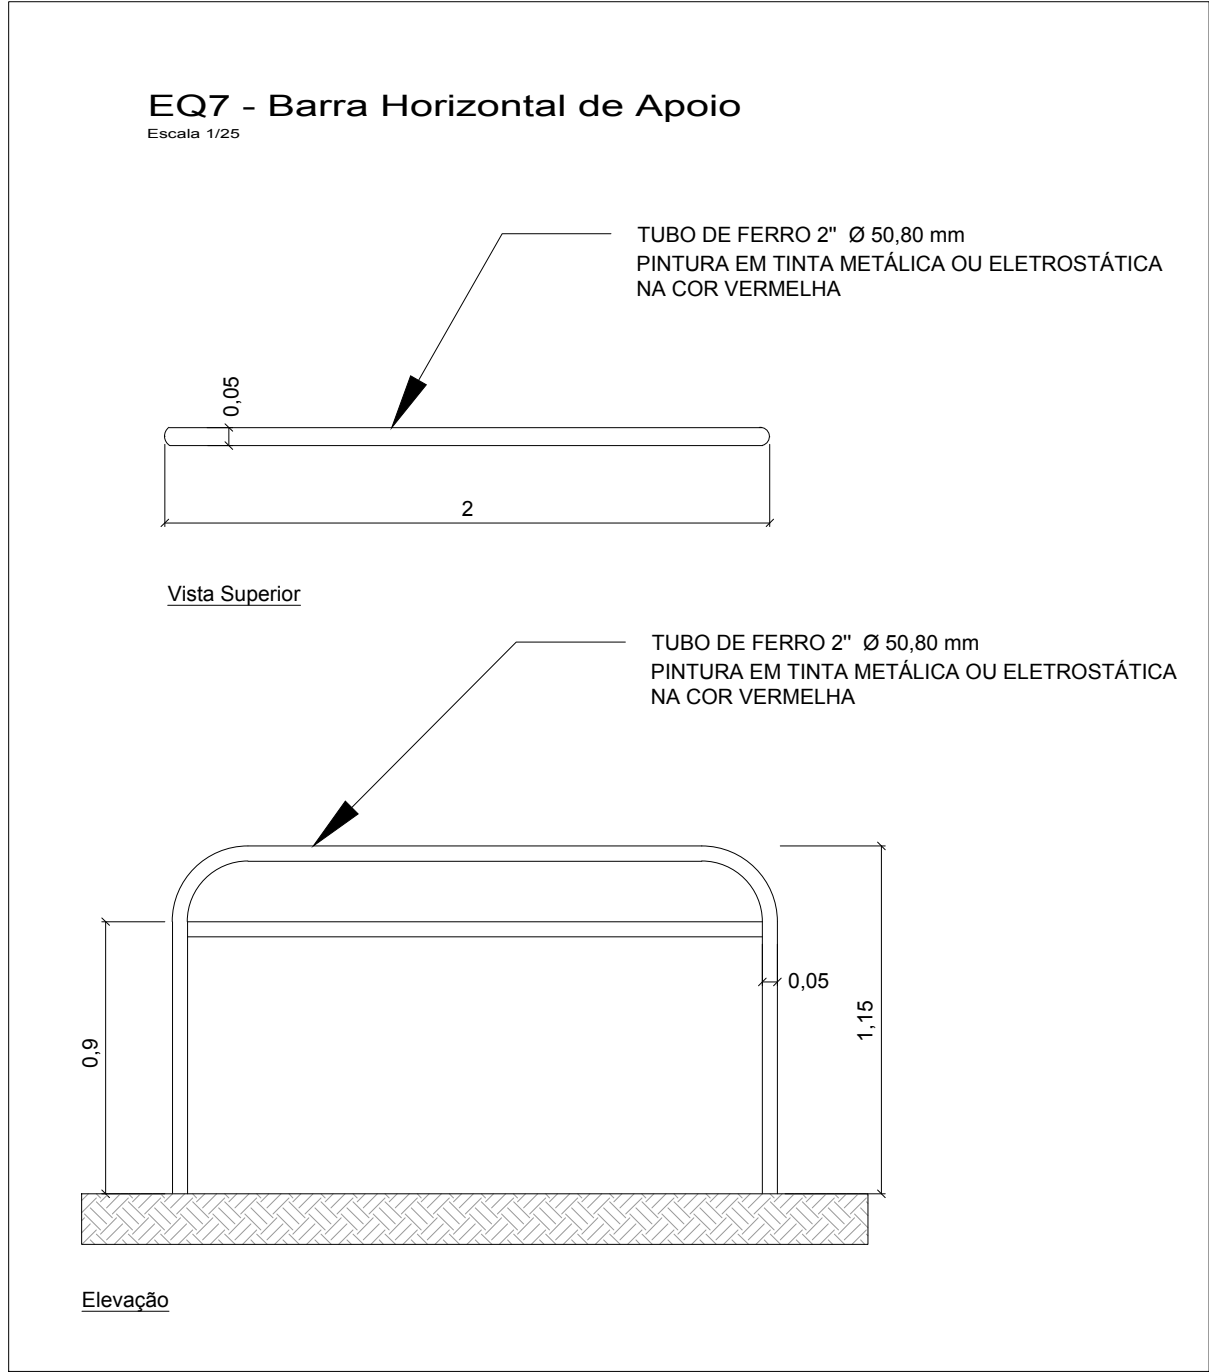
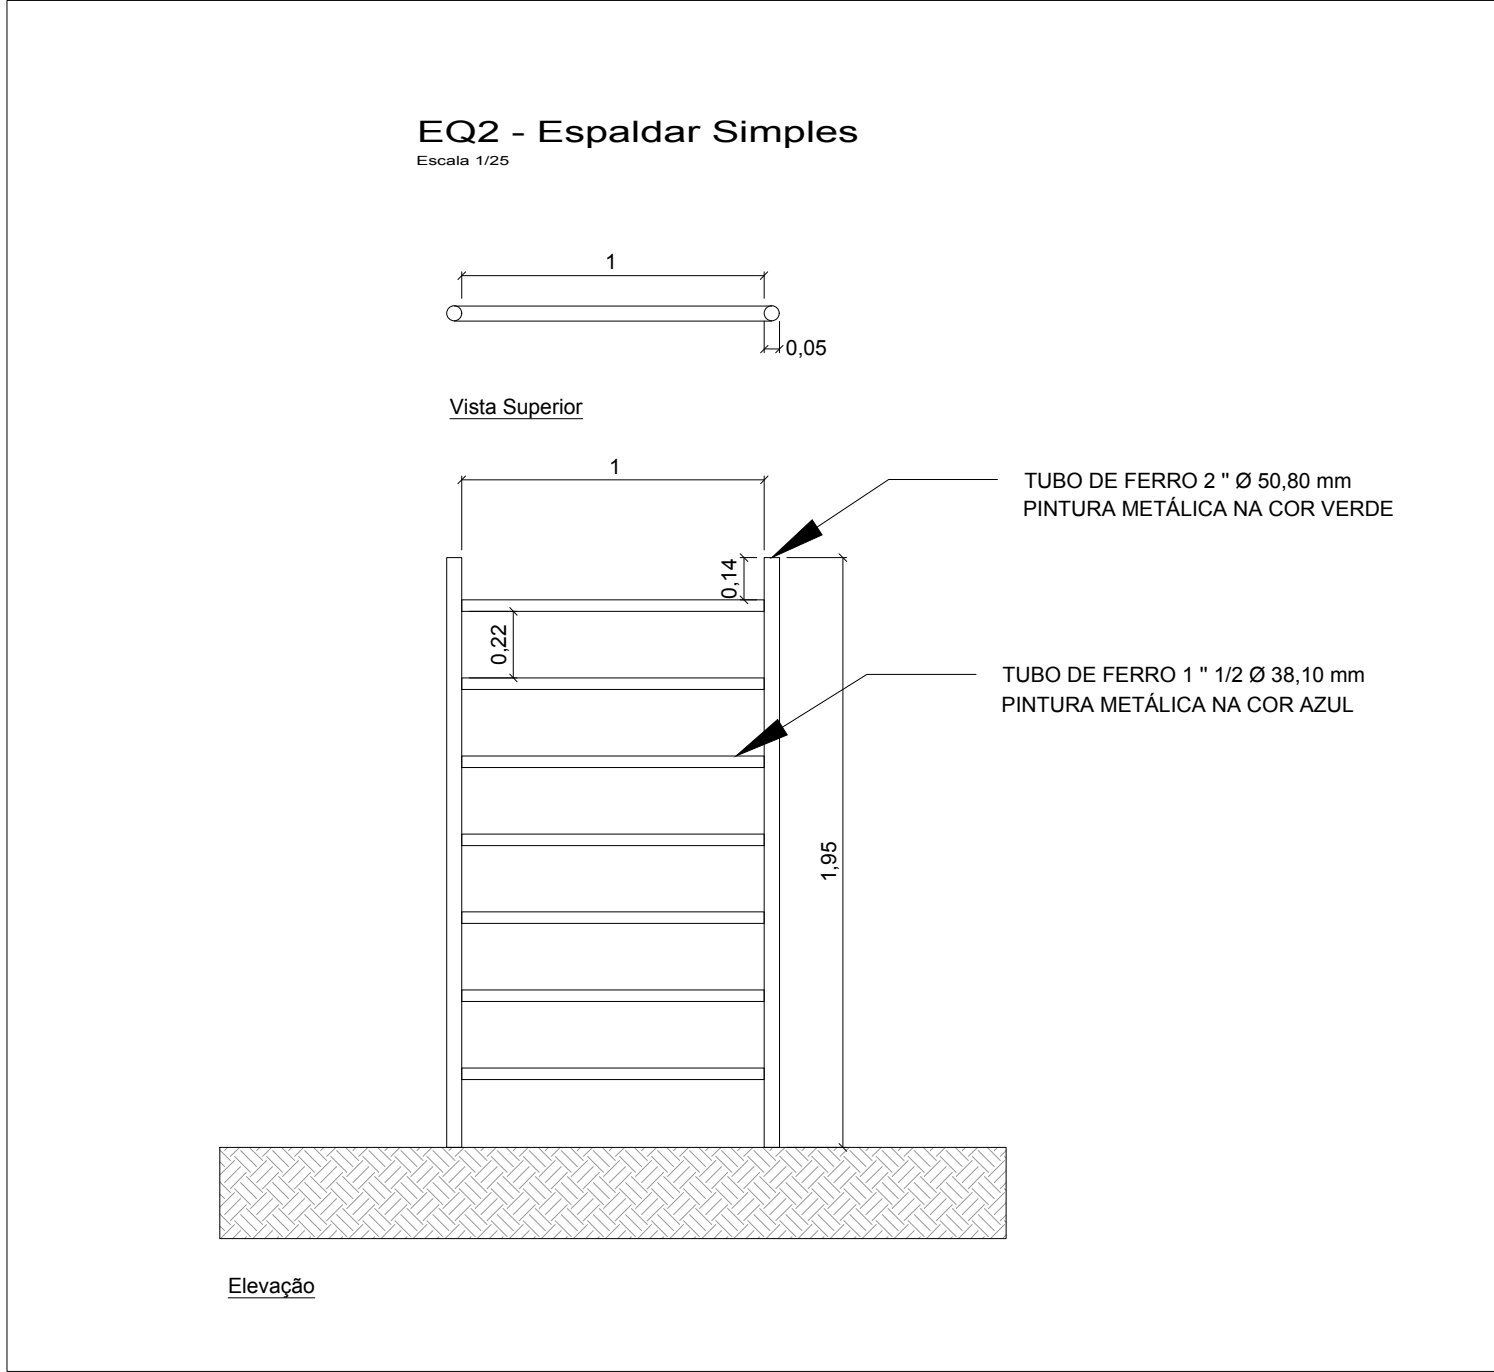


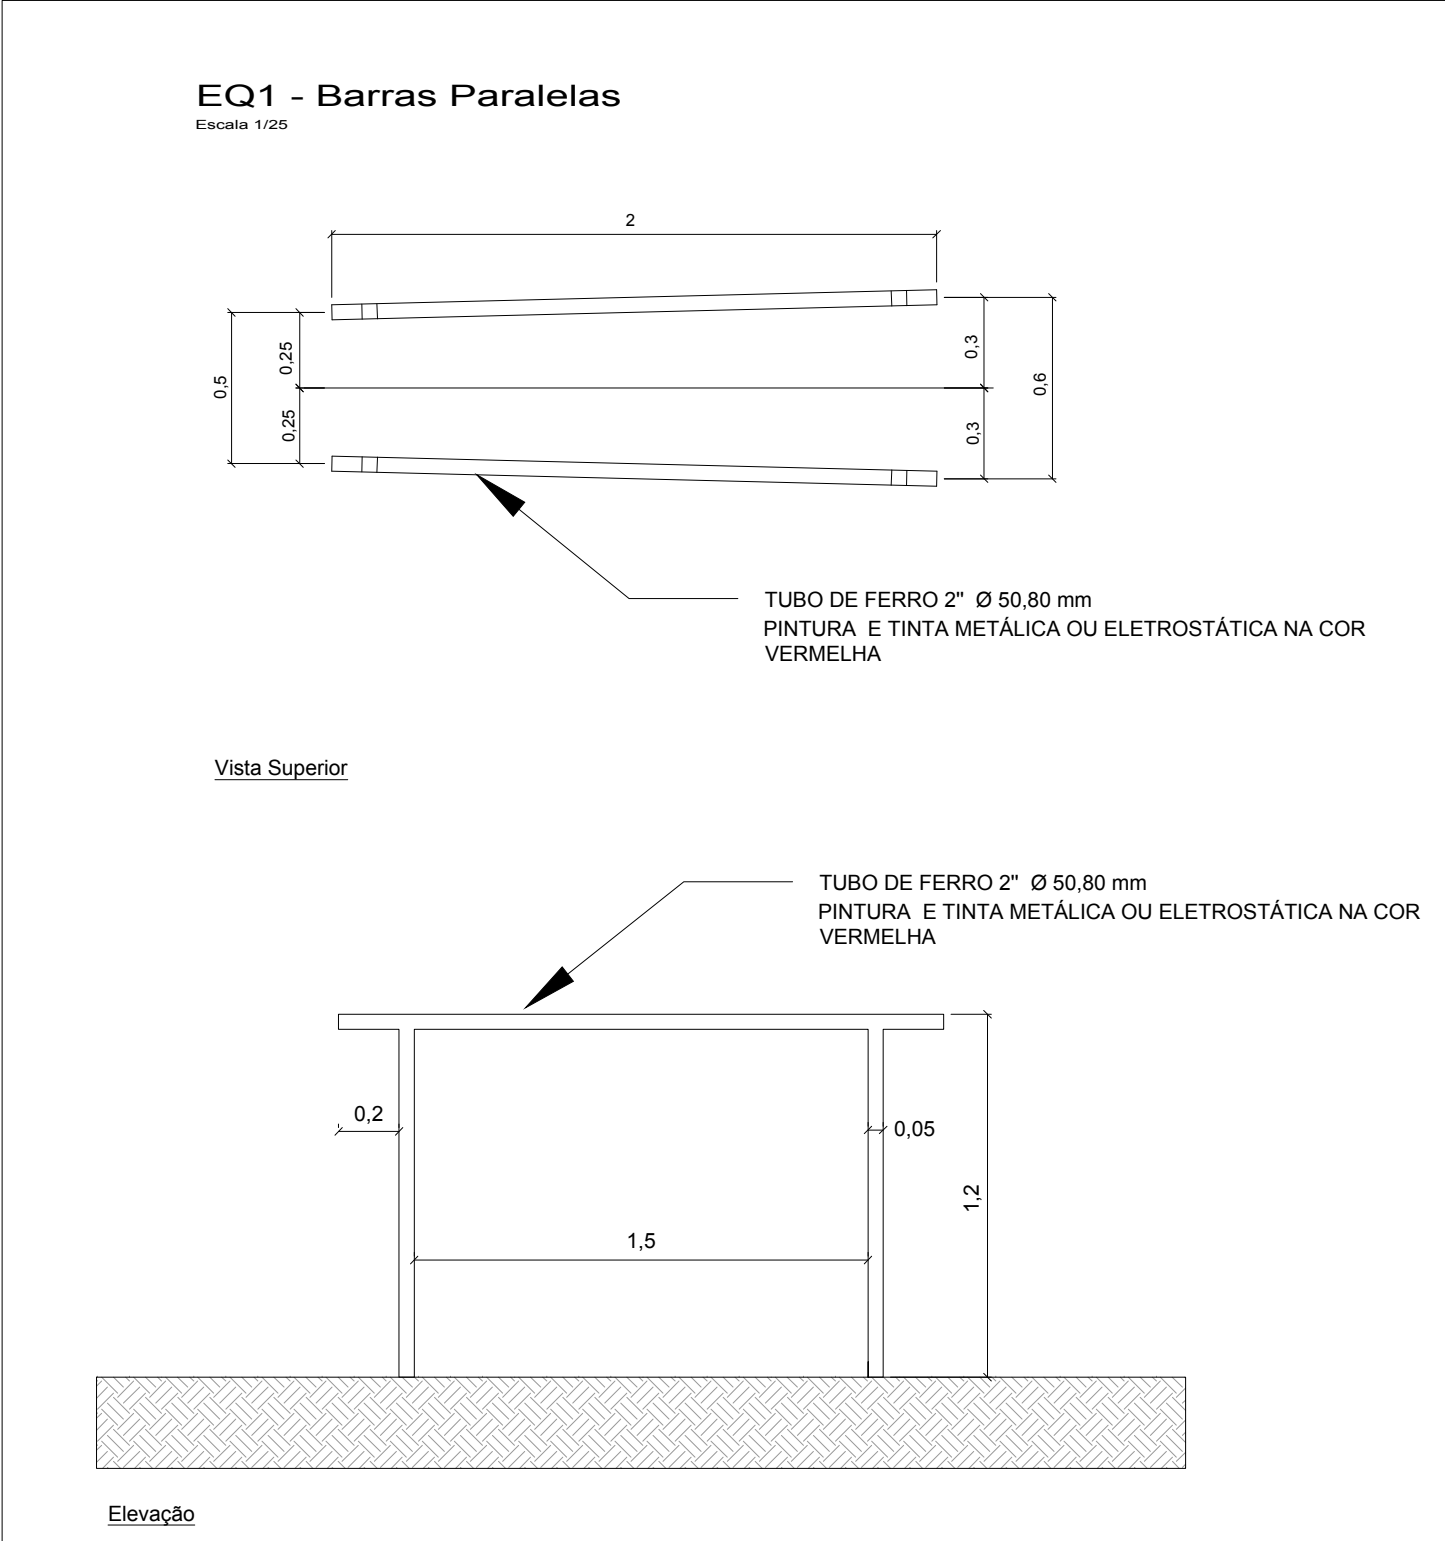

|   |          |          |         |              |
|---|----------|----------|---------|--------------|
|  <b>PREFEITURA MUNICIPAL DE<br/>PINHAL GRANDE - RS</b> |          |          |         |              |
| OBRA   |          |          |         |              |
| Construção de Academia de Saúde - Modalidade Básica                                                                                         |          |          |         |              |
| ENDEREÇO   |          |          |         |              |
| Av. Integração - Bairro Integração - Pinhal Grande /RS                                                                                      |          |          |         |              |
| <b>EQUIPAMENTOS</b>   |          |          |         |              |
| PREFEITO MUNICIPAL   |          |          |         |              |
| LUCAS MICHELON   |          |          |         |              |
| RESPONSÁVEL TÉCNICO   |          |          |         |              |
| Engenheira Civil Raieli Rubin - CREA/PR 182.780-D                                                                                           |          |          |         |              |
| Arquiteta e Urbanista Ana Paula Dalmolin - CAU A 40.892-1                                                                                   |          |          |         |              |
| Arquiteta e Urbanista Renata Michelin Cocco - CAU A 142.156-5                                                                               |          |          |         |              |
| DATA   | ESCALA   | ÁREA     | PRANCHA | DESENHO      |
| ABR/2021   | Indicada | Indicada | 04/04   | Ana e Renata |