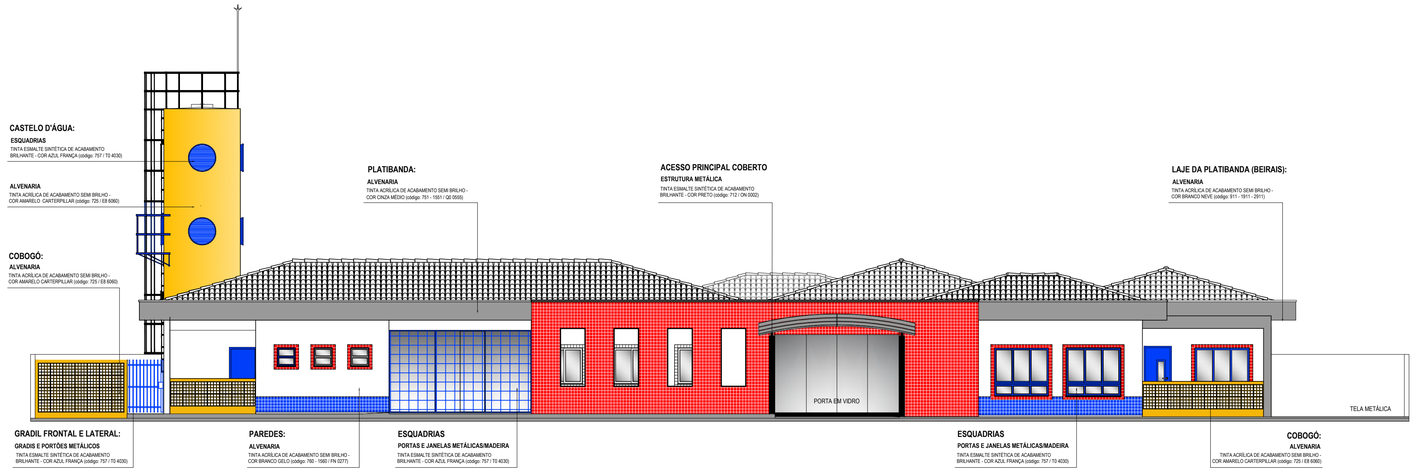

Elevação A
Escala 1/100

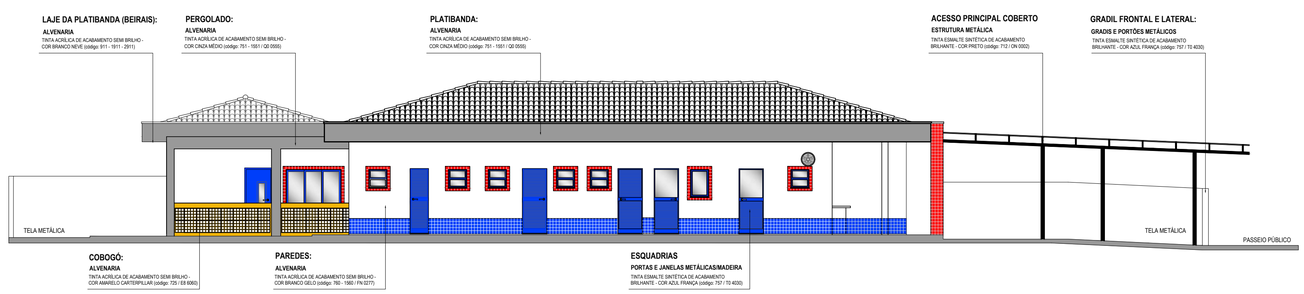

Elevação B
Escala 1/100

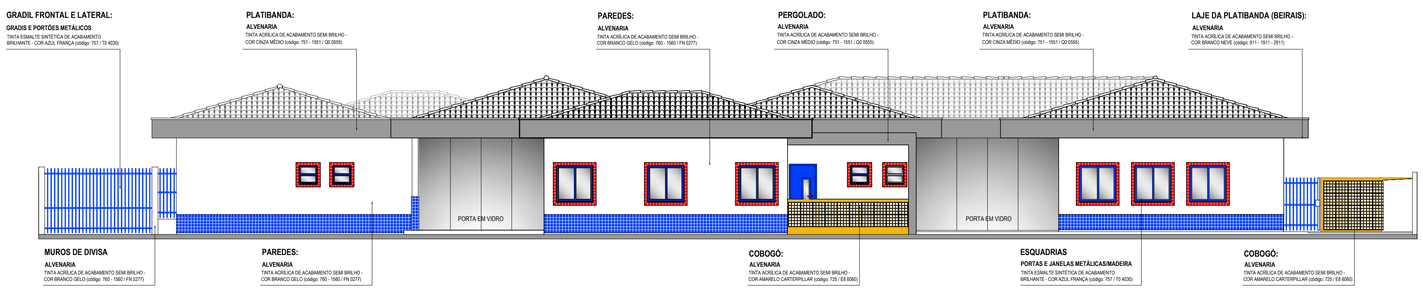

Elevação C
Escala 1/100

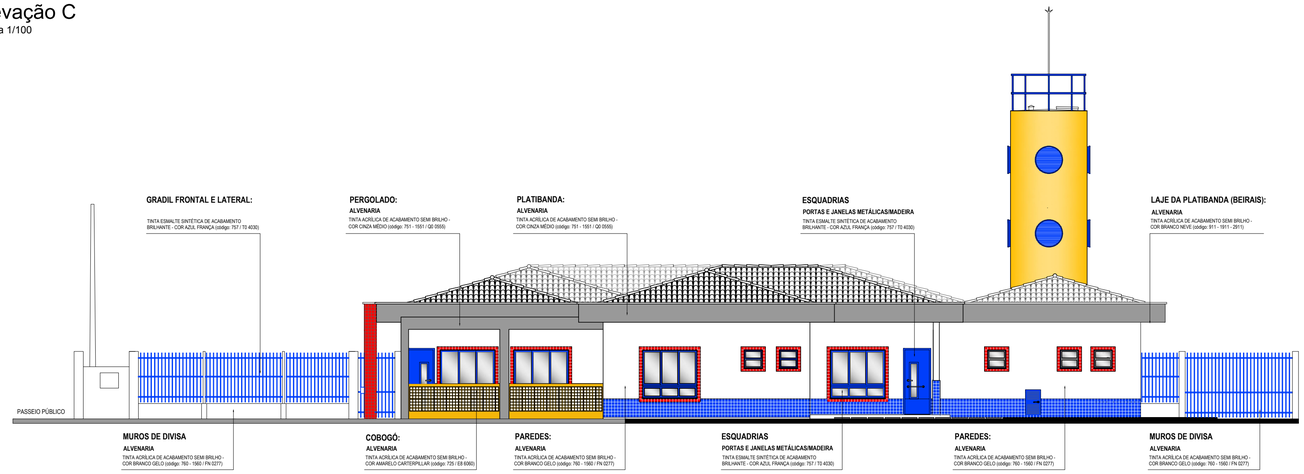

Elevação D
Escala 1/100

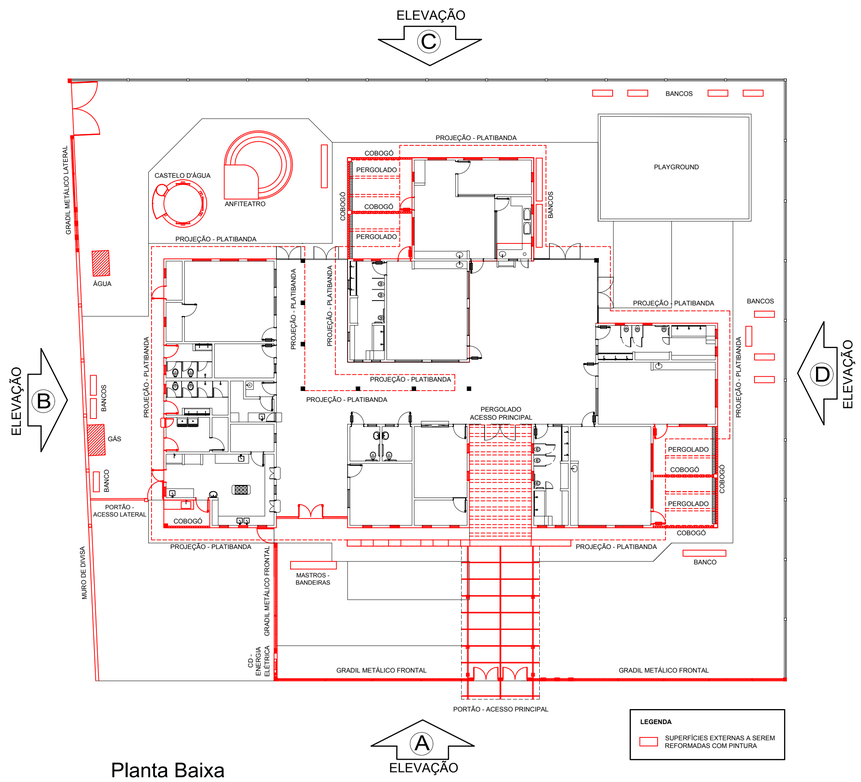

Planta Baixa
Escala 1/200

PREFEITURA MUNICIPAL DE PINHAL GRANDE - RS

OBRA
Reforma da Pintura Externa da EMEI Carmelinda Ignes Cocco Mariane

ENDEREÇO
Avenida Integração, n° 2520, Bairro Integração, Pinhal Grande (RS)

PLANTA BAIXA E ELEVAÇÕES

PREFEITO MUNICIPAL

LUCAS MICHELON

RESPONSÁVEL TÉCNICO

Engenheira Civil Raieli Rubin - CREA/PR 182.780-D

Arquiteta e Urbanista Ana Paula Dalmolin - CAU A 40.892-1

Arquiteta e Urbanista Renata Michelon Cocco - CAU A 142.156-5

DATA	ESCALA	ÁREA	PRANCHA	DESENHO
Junho/2021	Indicada	Indicada	01/01	Renata