
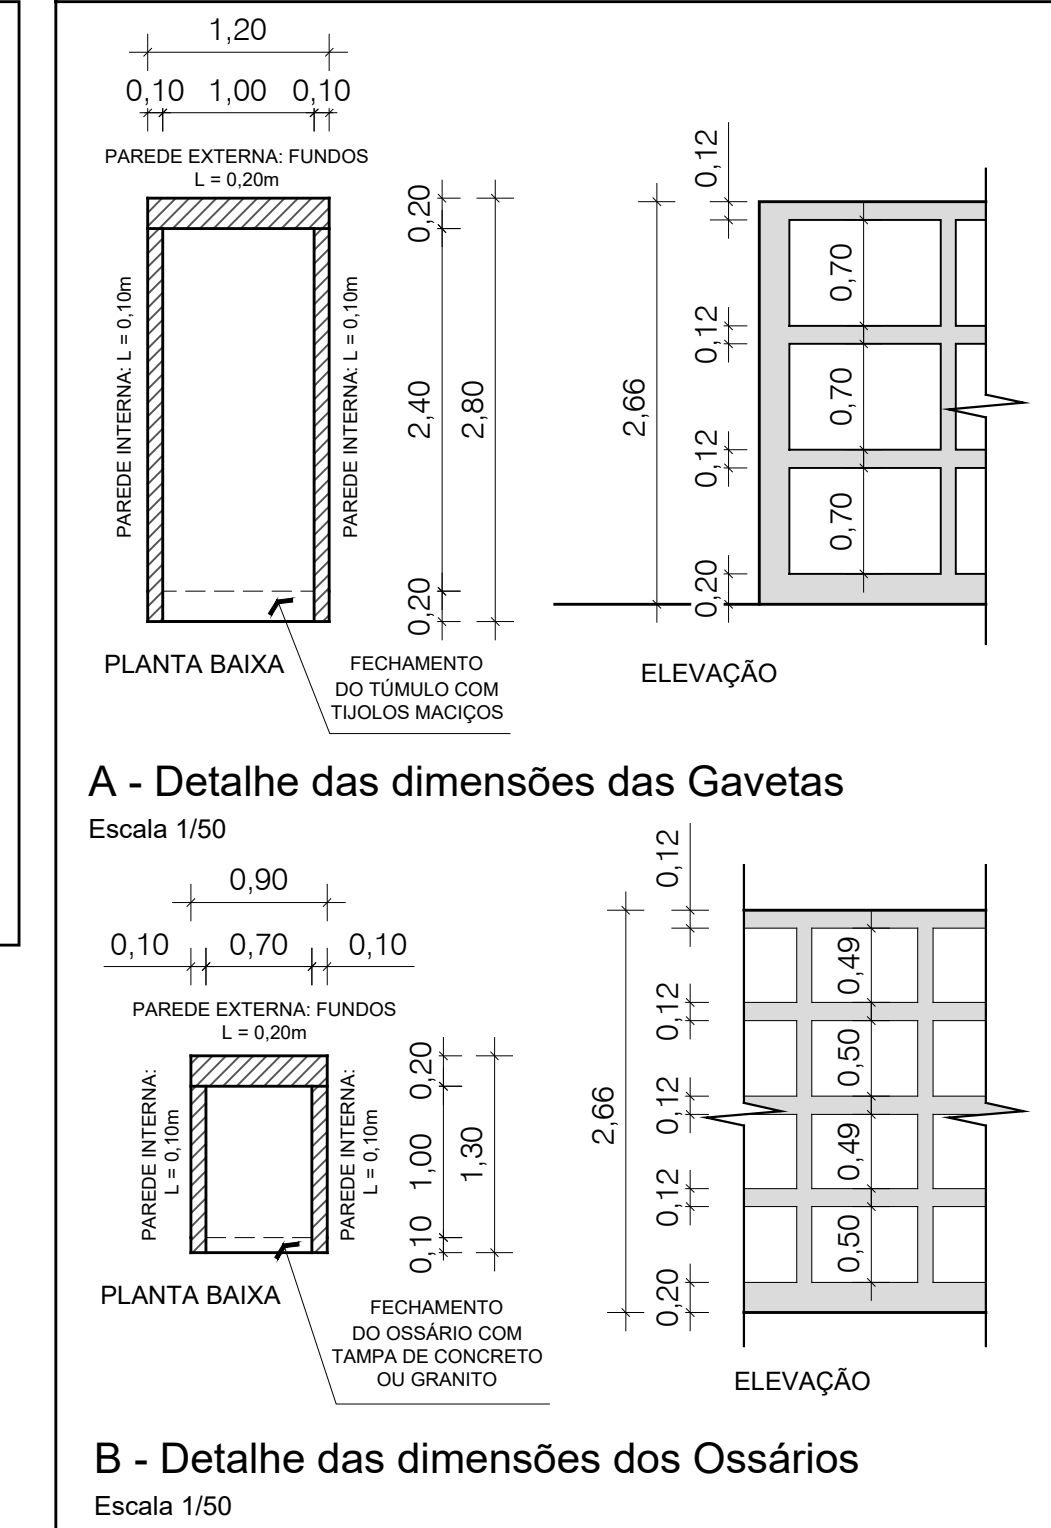
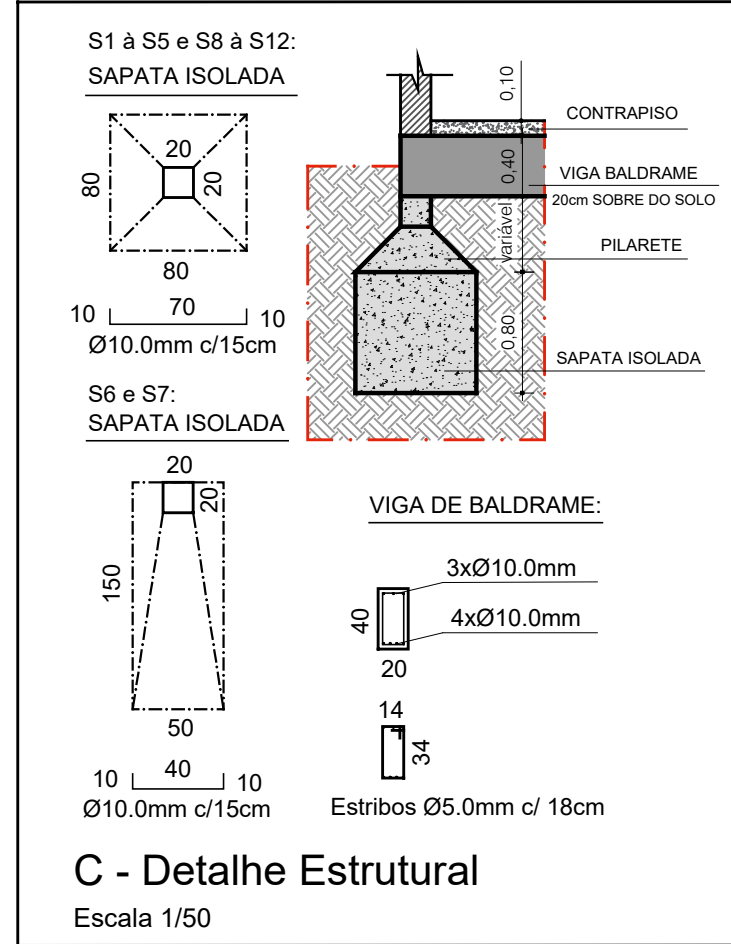
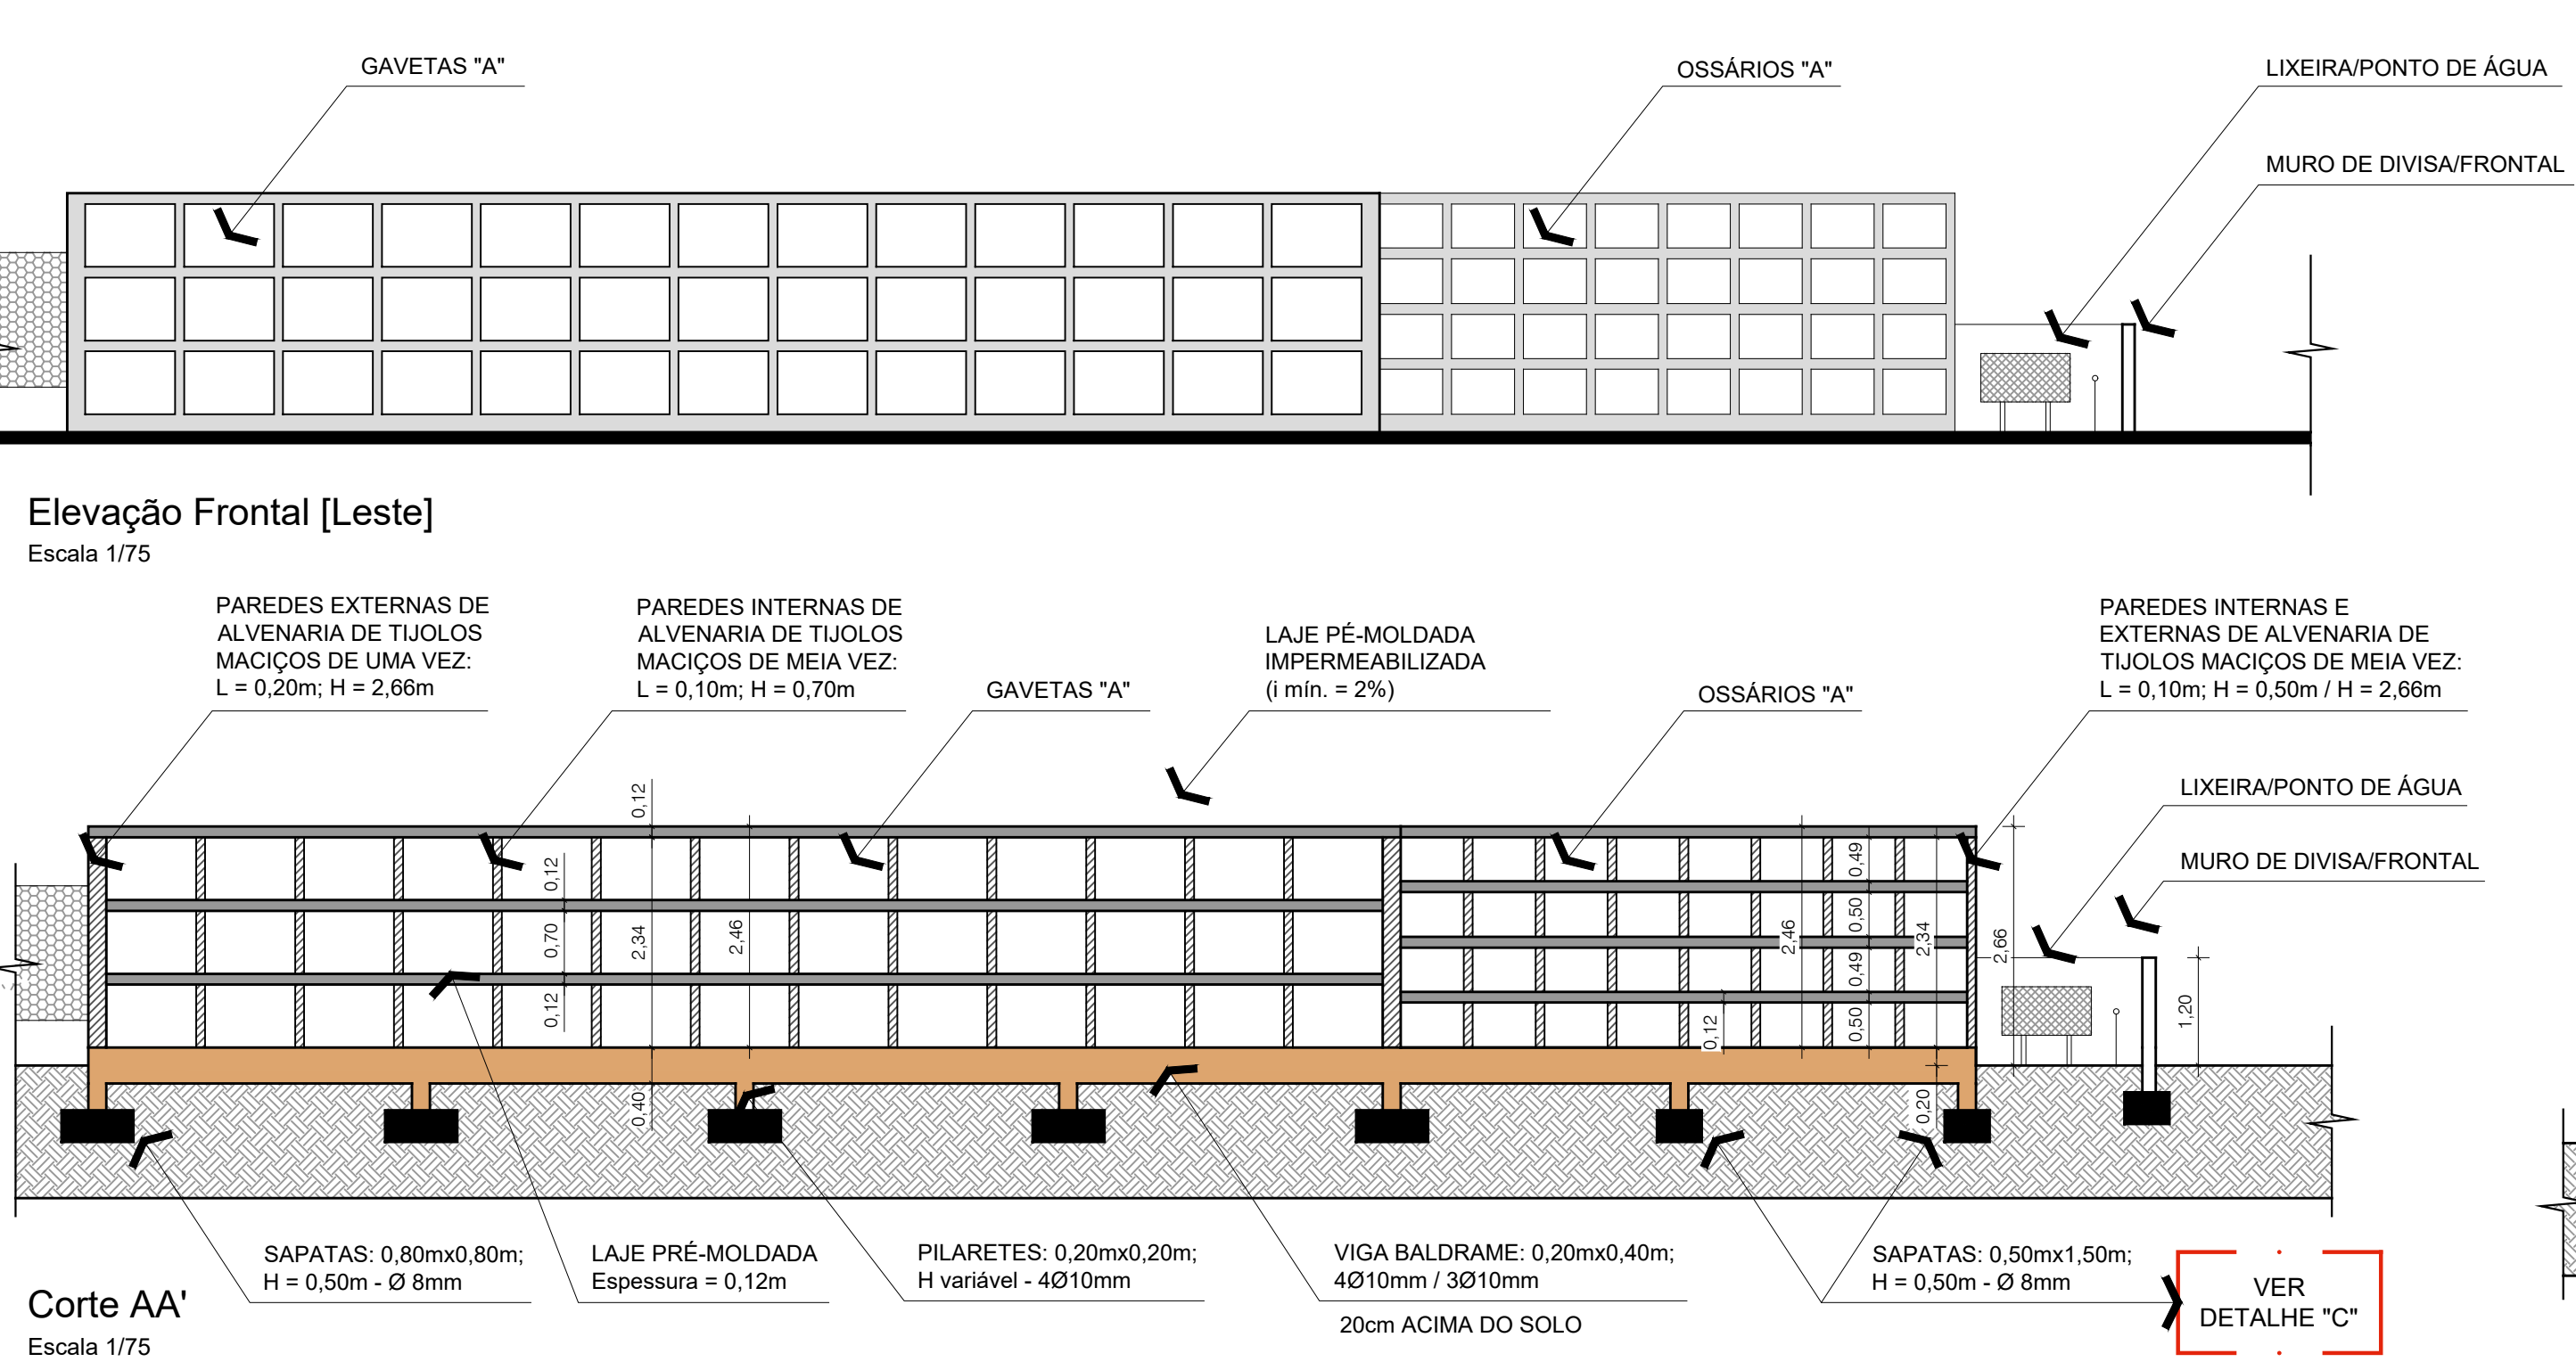
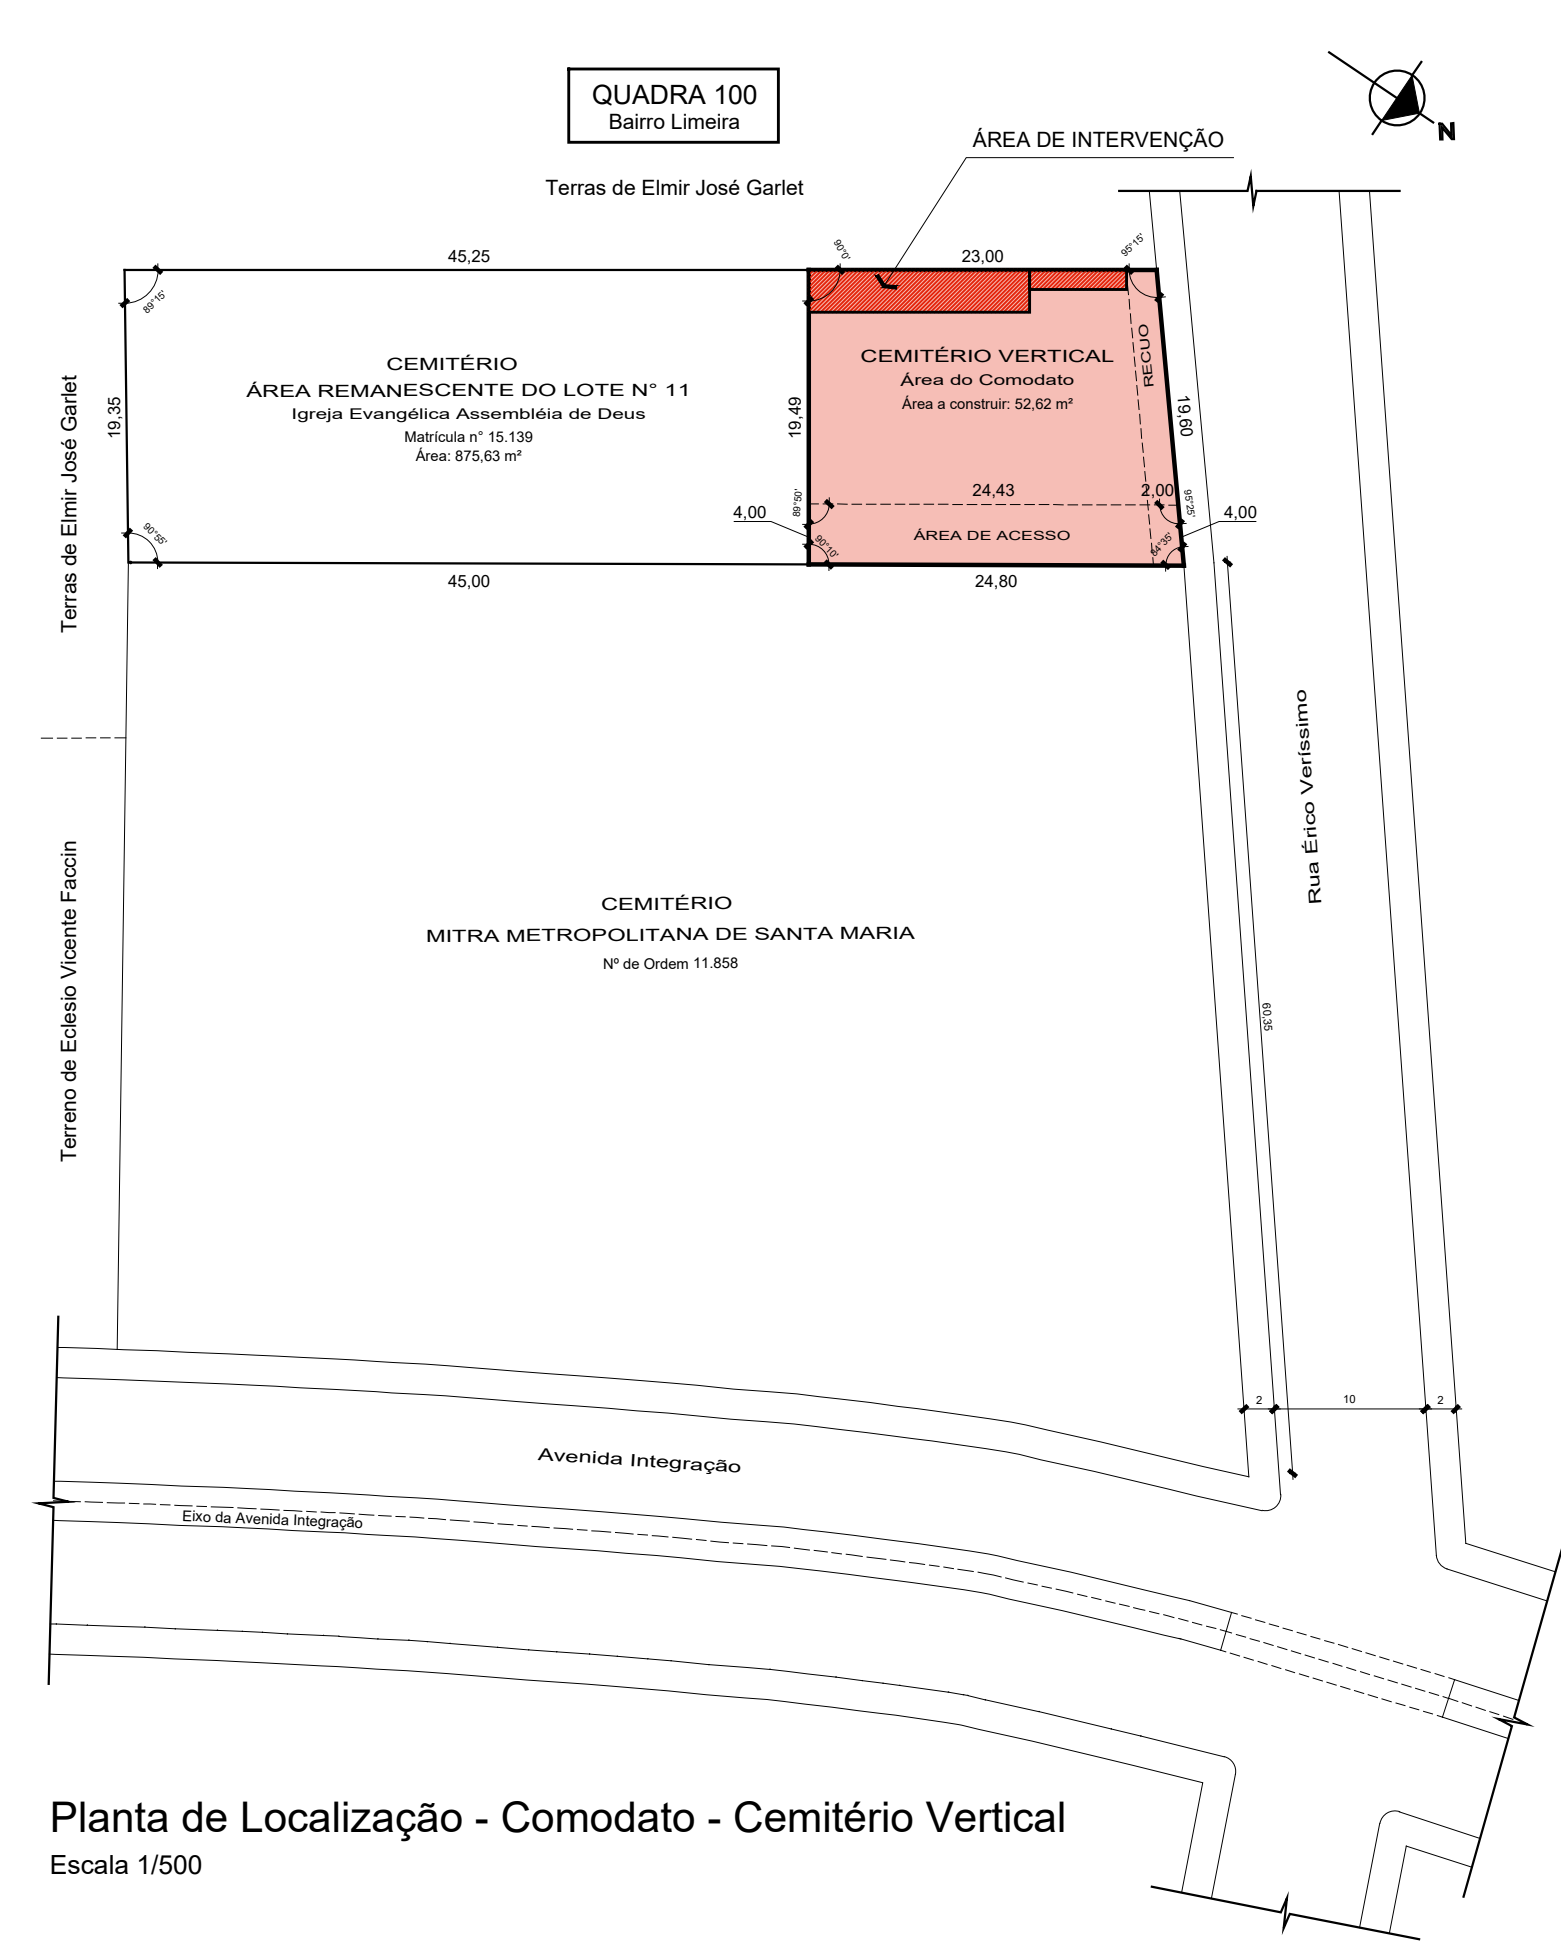


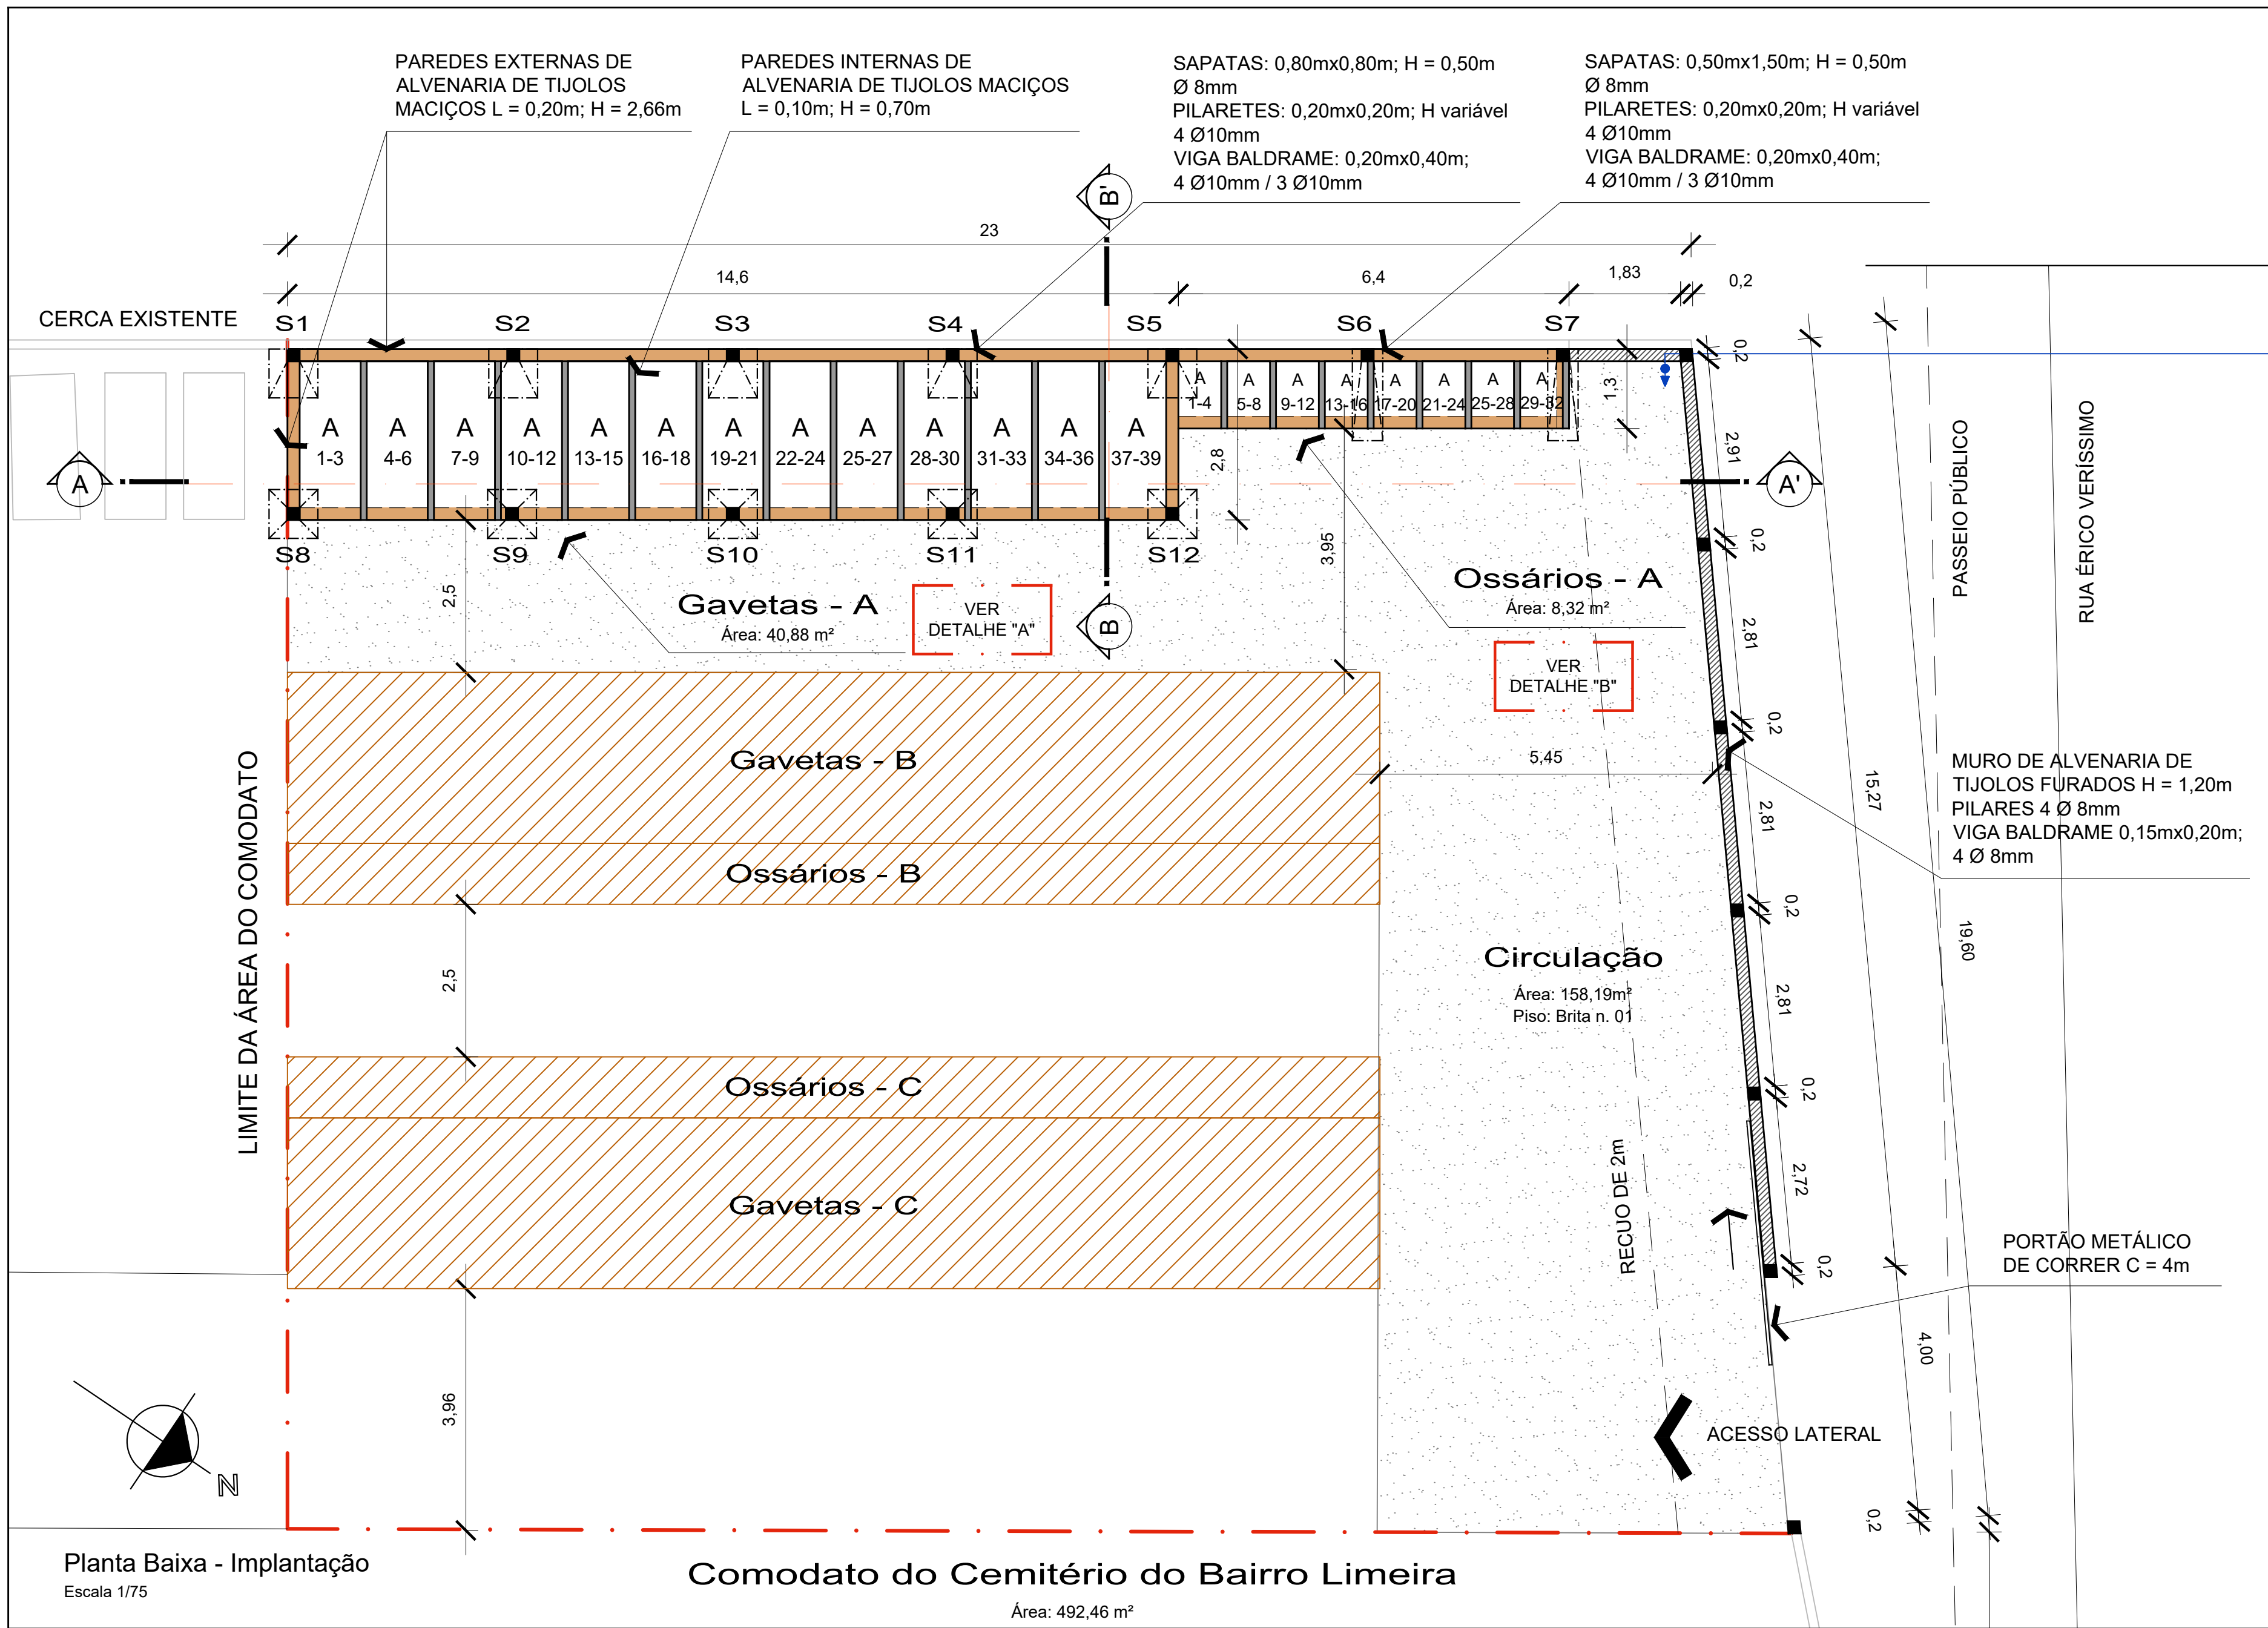

PREFEITURA MUNICIPAL DE PINHAL GRANDE - RS

OBRA: Construção de Cemitério Vertical no Bairro Limeira - Gavetas e Ossários Municipais

ENDEREÇO: Avenida Integração - Bairro Limeira - Cemitério - Pinhal Grande (RS)

PROJETO ARQUITETÔNICO

PREFEITO MUNICIPAL: LUCAS MICHELON

RESPONSÁVEL TÉCNICO: Engenheira Civil Raieli Rubin - CREA/PR 182.780-D

Arquiteta e Urbanista Renata Michelon Cocco - CAU A 142.156-5

DATA: FEV/ 2022

ESCALA: Indicada

ÁREA: 52,62 m²

PRANCHA: Única

DESENHO: Renata