




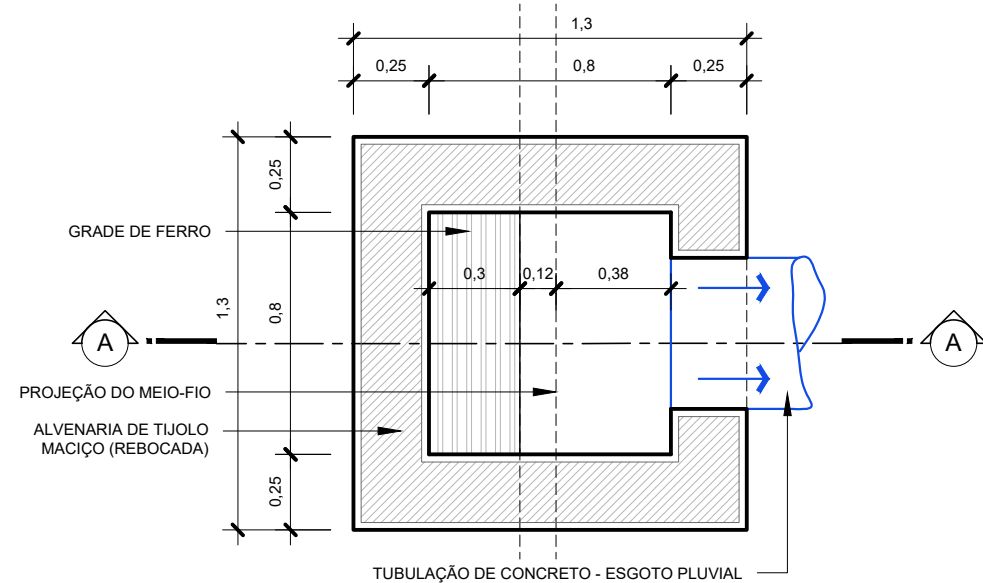


Boca de Lobo - BC 01
Escala 1/25

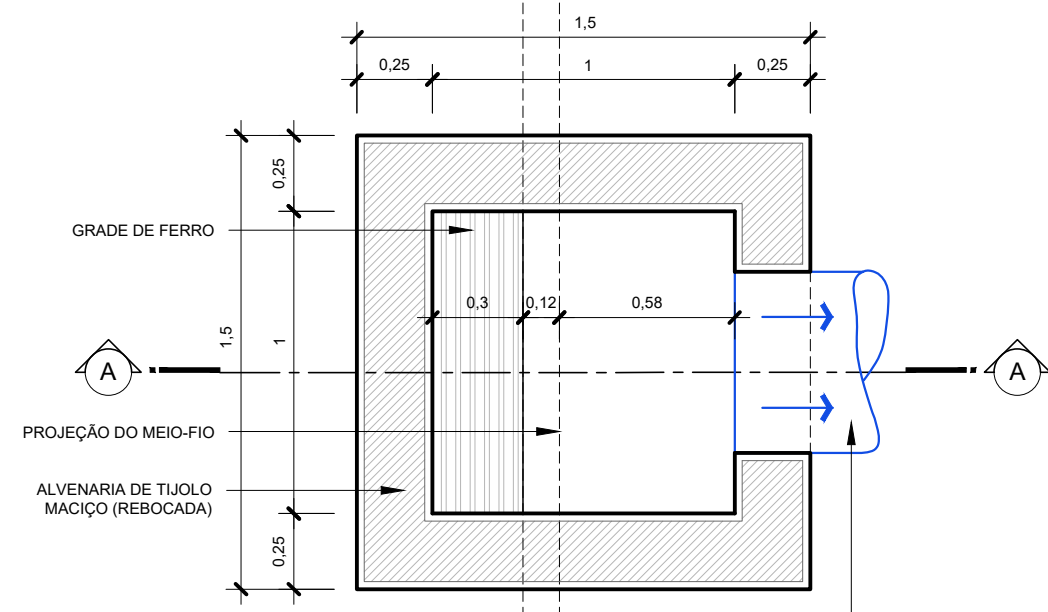


Boca de Lobo - BC 02
Escala 1/25

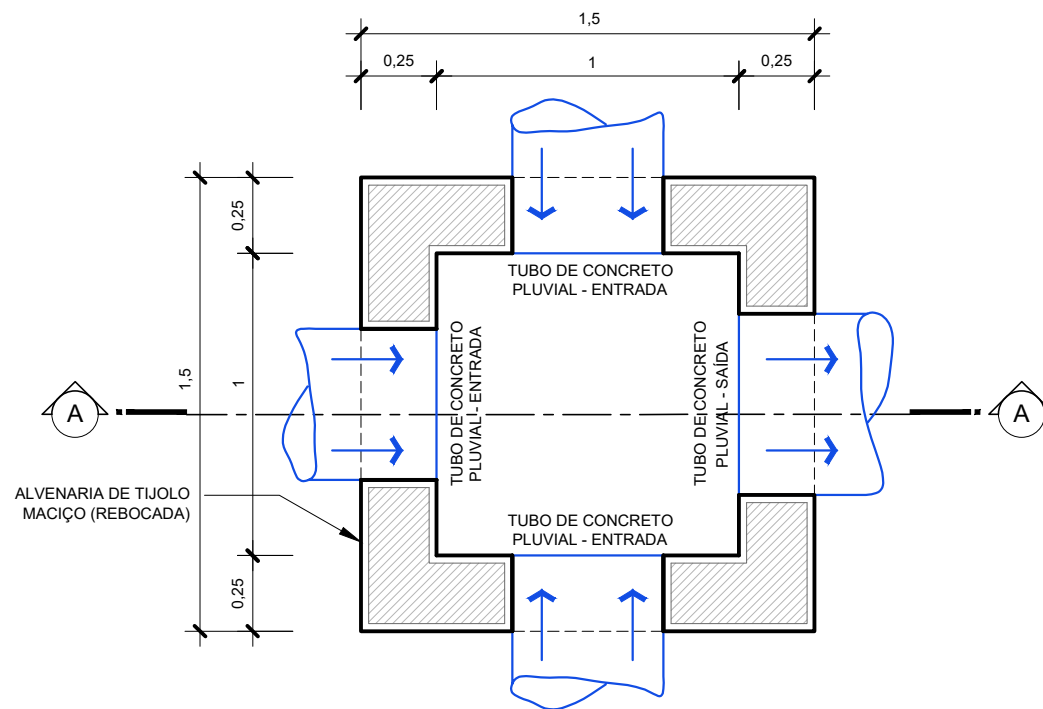


Caixa de Passagem - CP
Escala 1/25

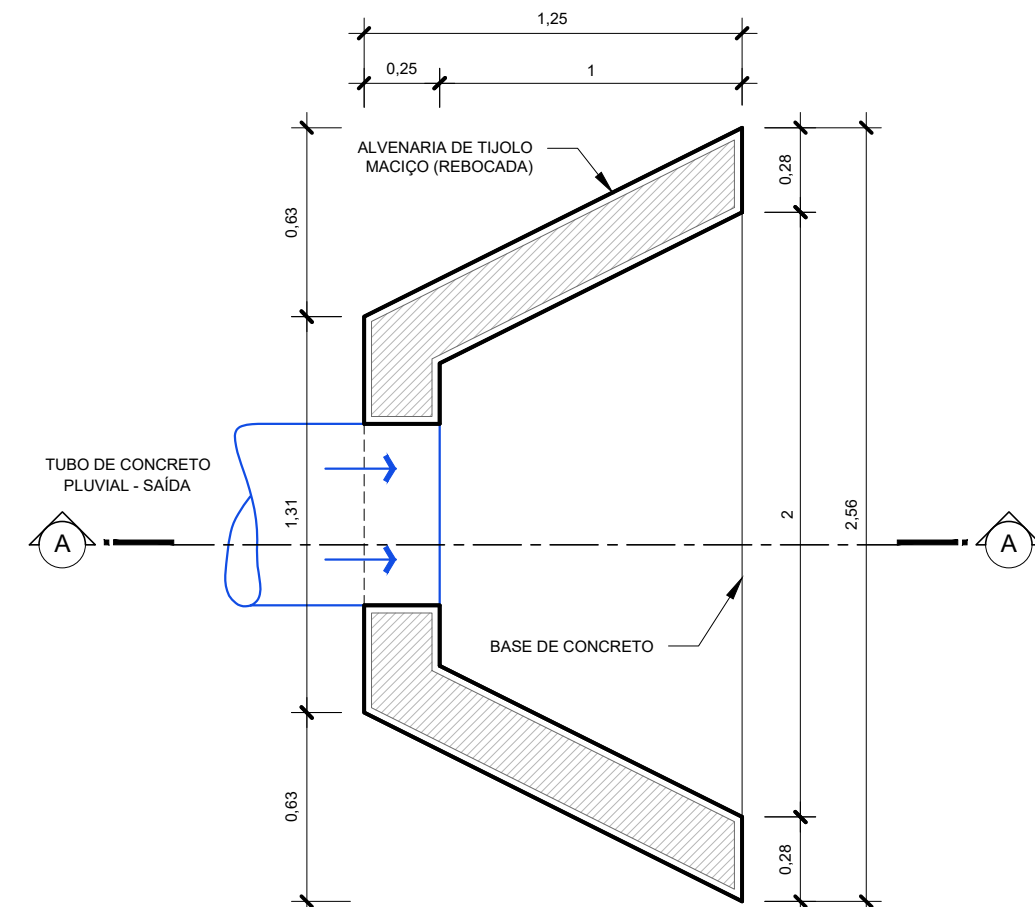


Caixa de Dispersão - CD
Escala 1/25

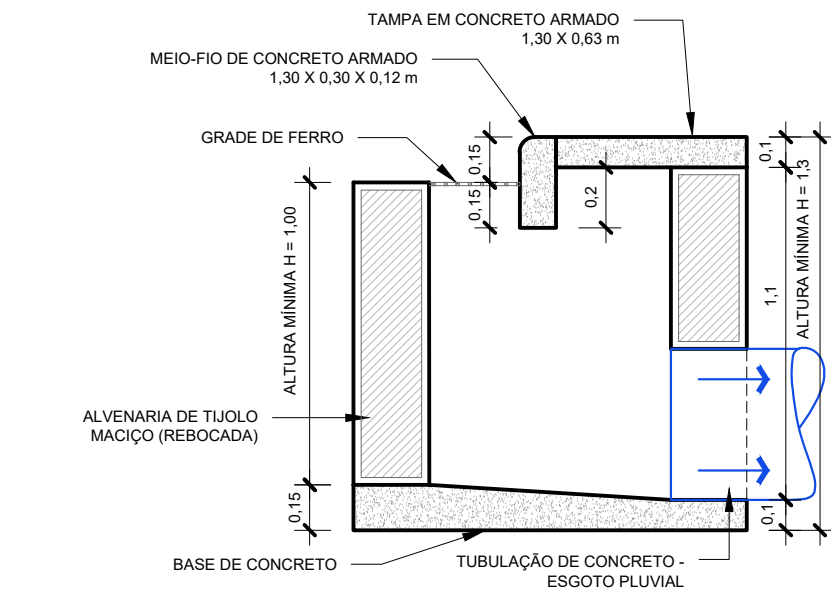


Corte AA - BC 01
Escala 1/25

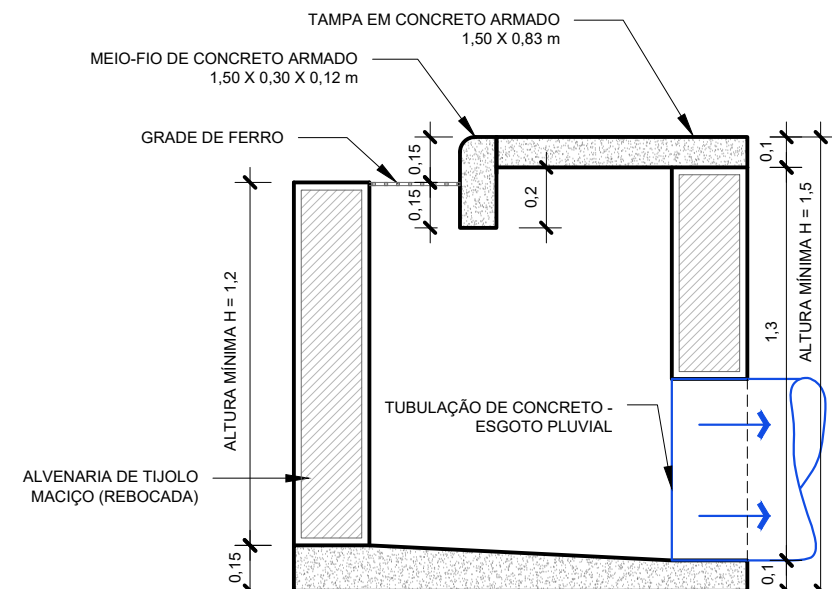

Corte AA - BC 02
Escala 1/25

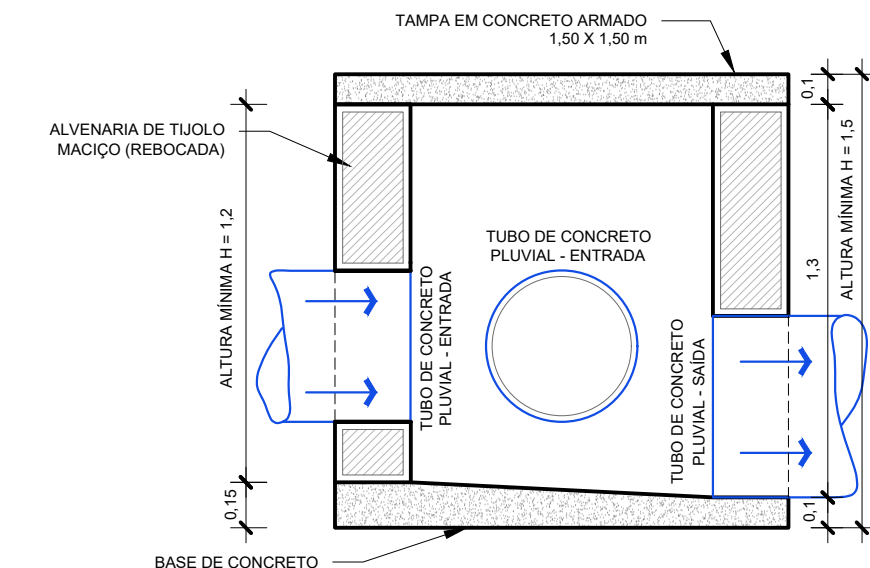

Corte AA - CP
Escala 1/25

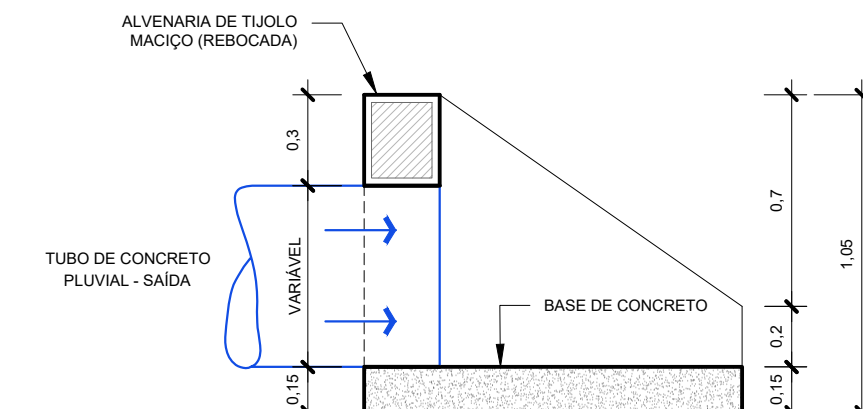

Corte AA - CD
Escala 1/25



PROJETO DE INFRAESTRUTURA URBANA

NATUREZA: Pavimentação Urbana - Drenagem Pluvial - Sinalização Viária

ENDEREÇO: Loteamento Alberto Pasqualini, Bairro Limeira, Pinhal Grande/RS

RESPONSÁVEL TÉCNICO

Renan Somavilla Uliana
Arquiteto e Urbanista / CAU A150051-1

PROPRIETÁRIO

Município de Pinhal Grande
CNPJ 94.444.346/0001-22

CONTEÚDO:
Detalhamentos da Drenagem Pluvial

ESCALA:
Indicada

ÁREA:
6.694,99 m²

DATA:
MARÇO/2022

PRANCHA:

05/06